




PLANTA BAIXA / LAUOUT
ESCALA 1:100

RUA CAIÇARA

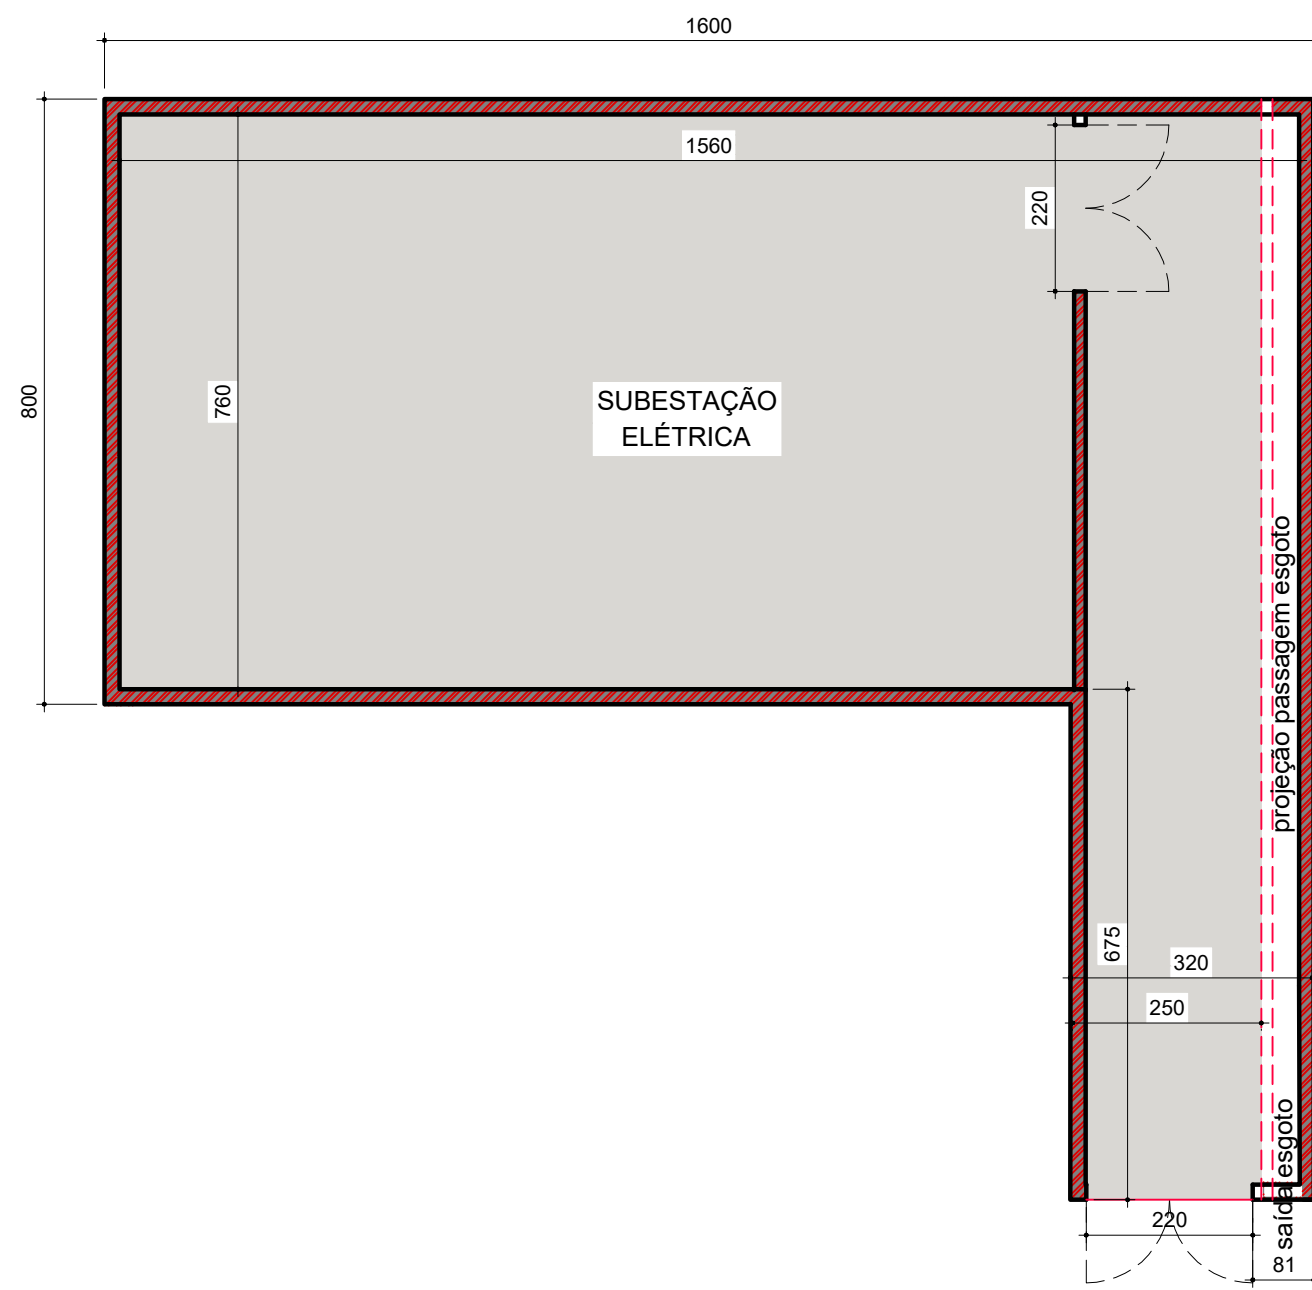

PLANTA BAIXA - SUBSOLO SUB. ELÉTRICA
ESCALA 1:100

QUADRO RESUMO DE ESQUADRIAS - PRONTO ATENDIMENTO							
MATERIAL	CÓD.	QUANT.	ELEM.	DIMENSÕES			ESPECIFICAÇÕES
				LARG.	ALT.	PEIT.	
PORTAS							
MADEIRA	P4	05	PORTA	80	210	-	ABRIR
	P5	29	PORTA	90	210	-	ABRIR
	P7	05	PORTA	90	210	-	CORRER
	P8	01	PORTA	100	210	-	ABRIR
	P9	04	PORTA	100	210	-	CORRER
	P10	02	PORTA	120	210	-	ABRIR
	P13	03	PORTA	120	210	-	ABRIR, 2 FOLHAS (80x4-40x4)
	P14	01	PORTA	120	210	-	CORRER
	P15	01	PORTA	134	210	-	CORRER
	P16	01	PORTA	150	210	-	ABRIR, 2 FOLHAS (80x4-70x4)
	P22	02	PORTA	160	210	-	CORRER
	P23	01	PORTA	165	210	-	CORRER
	P25	01	PORTA	180	210	-	ABRIR, 2 FOLHAS
	P26	01	PORTA	180	210	-	CORRER
	P27	01	PORTA	180	210	-	ABRIR, 2 FOLHAS
VIDRO	P28	01	PORTA	200	210	-	CORRER
	P29	02	PORTA	120	210	-	ABRIR, 2 FOLHAS
	P31	01	PORTA	200	210	-	ABRIR, 2 FOLHAS
	P33	01	PORTA	210	210	-	CORRER
ALUMÍNIO	P34	01	PORTA	300	210	-	CORRER
	P40	01	PORTA	180	210	-	ABRIR, 2 FOLHAS
	P41	01	PORTA	180	210	-	ABRIR, 2 FOLHAS
JANELAS							
MATERIAL	CÓD.	DIMENSÕES			QUANT.	ESPECIFICAÇÕES	
		LARG.	ALT.	PEIT.			
VIDRO	J1	100	75	150	01	BASCULANTE	
	J2	100	160	75	03	BASCULANTE	
	J3	80	75	150	02	BASCULANTE	
	J4	60	75	150	01	BASCULANTE	
	J6	180	160	75	01	BASCULANTE	

Verão
C

A	11/04/2025	Emissão Inicial
Revisão	Data	Descrição
HOSPITAL LINDEIRO AVELAR	ASSOCIAÇÃO SANTA CASA DE MISERICÓRDIA DE LAGOA SANTA	HOSPITAL LINDEIRO AVELAR
Rua Caiçara, 500 - Vila Pira Coentro - Lagoa Santa/MG - PABX: (31) 3872-5401		
PRONTO ATENDIMENTO		
Assunto/Paciente:		
Planta executiva		
Aprovação Controlador de Qualidade:	Aprovação do Engenheiro:	Aprovação Responsável Unidade:
Proprietário:		
Associação Santa Casa de Misericórdia de Lagoa Santa Hospital Lindeiro Avelar		
Prancha:		
03_09		
Indicada	Nome do projeto:	ARQ-PLB
HSCLS-PDF-IPAV-PA-ARQ-03-09-PLB-C		
Escritório de projeto:		
Rafaelle Rachid Arquitetura		
Responsável Técnico: Arq. Rafaelle Cordeiro Rachid Silva		
CRL 272752-4		