



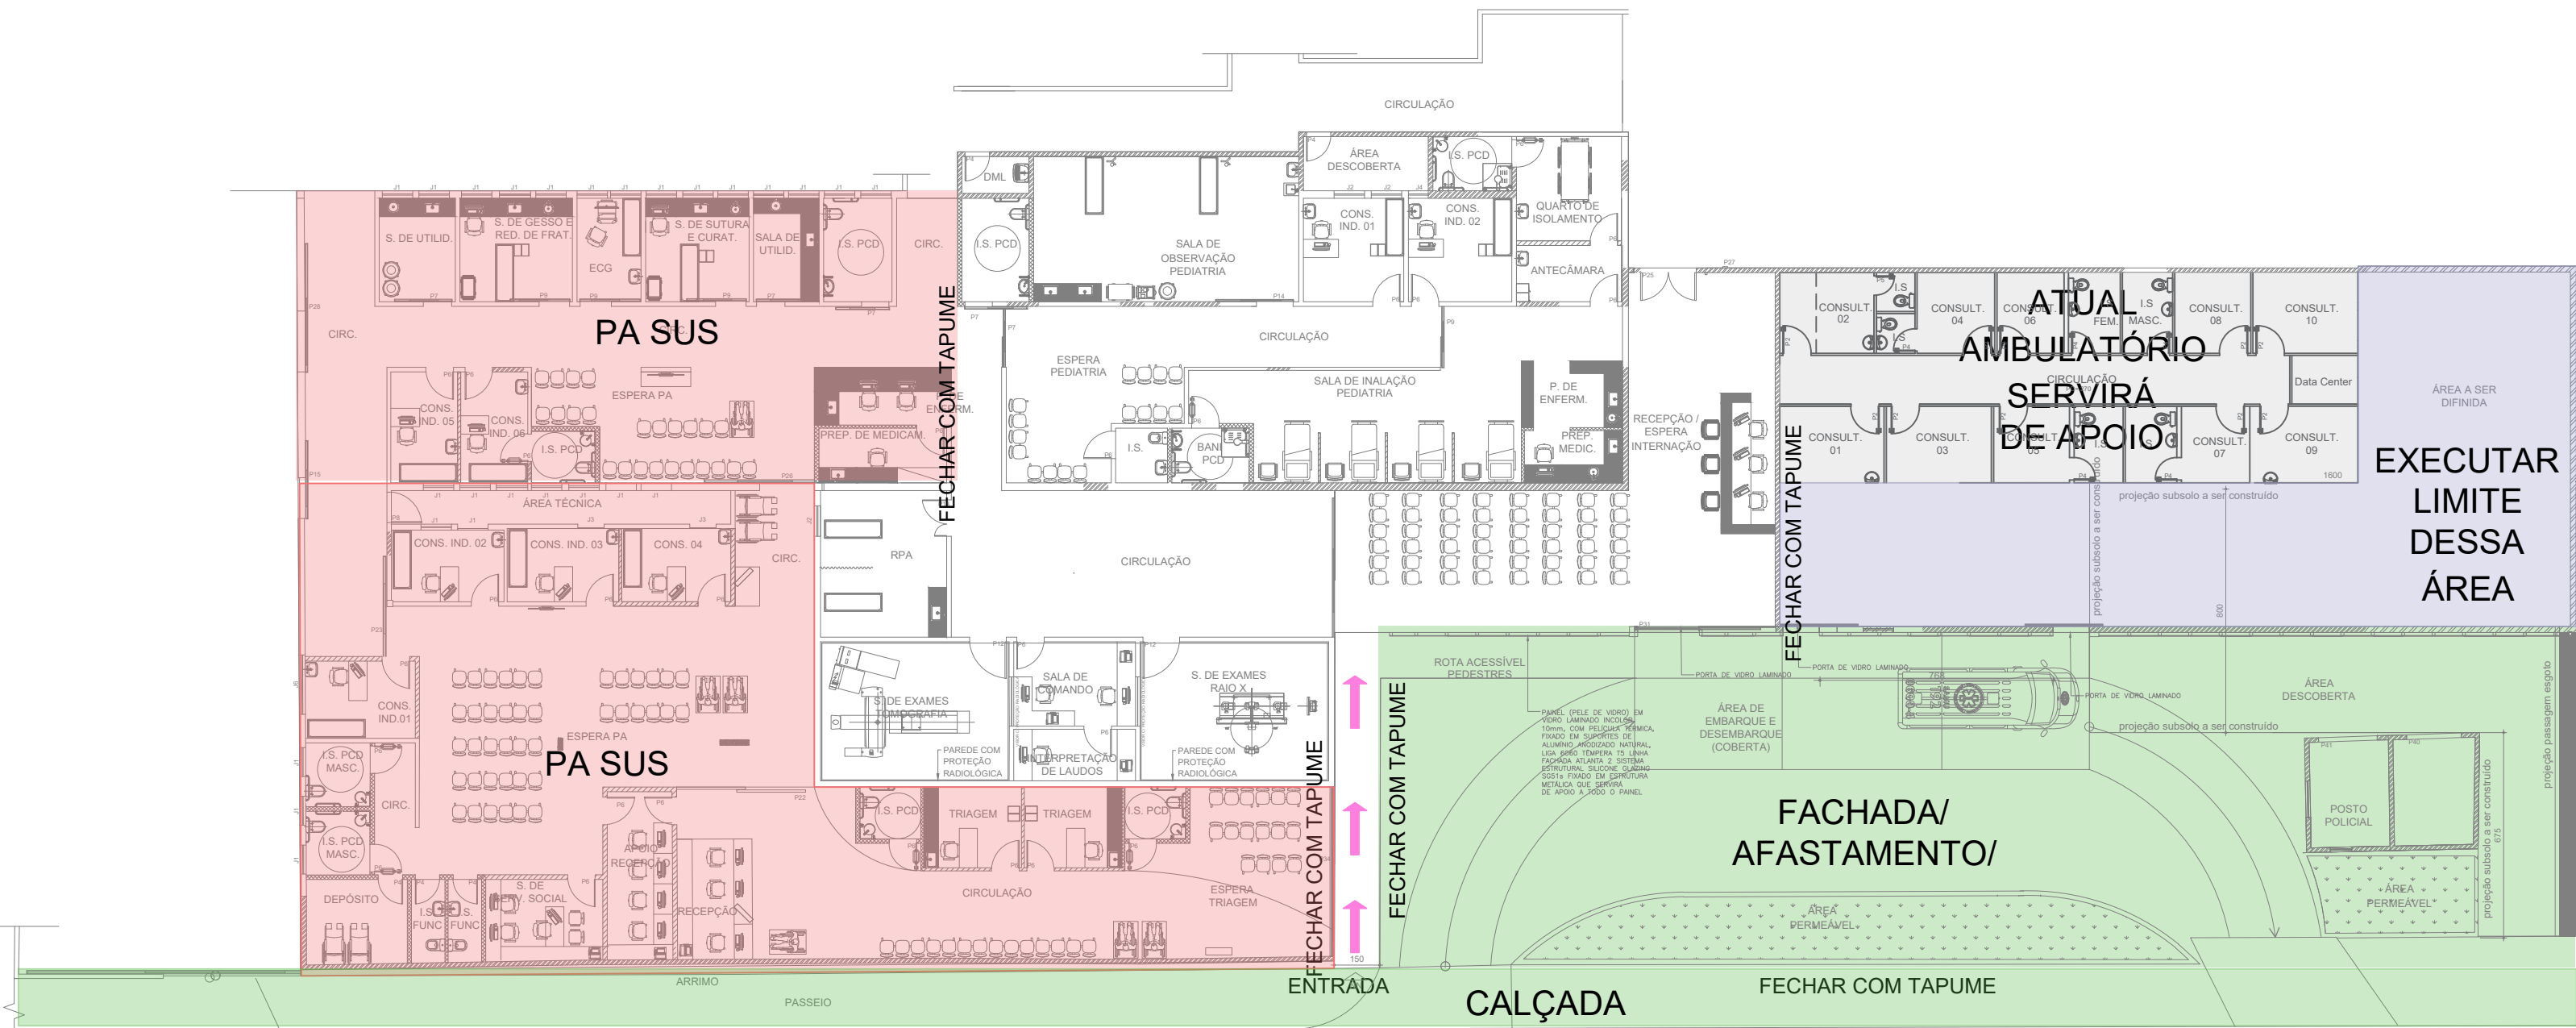

PLANTA - SETORIZAÇÃO 2ª ETAPA DE OBRAS - PA E FACHADA
ESCALA 1:250

RUA CAIÇARA

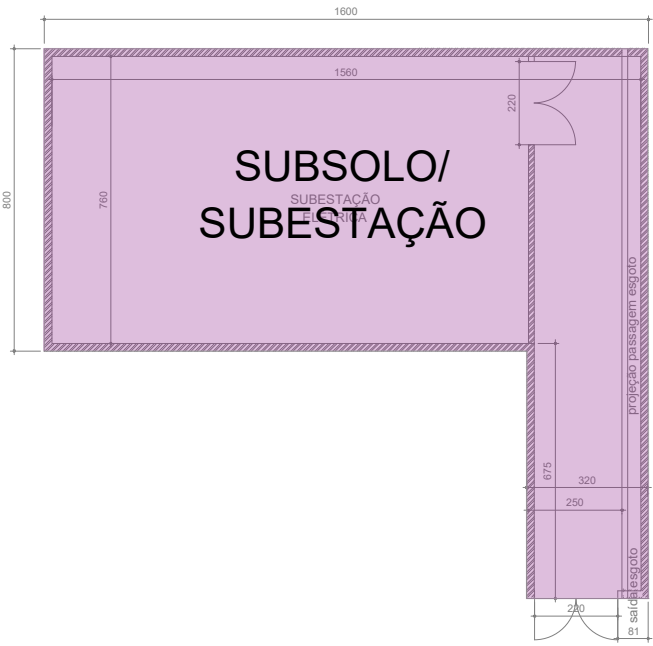

PLANTA BAIXA - SUBSOLO SUB. ELÉTRICA
ESCALA 1:100

Versão:

B

B	04/02/2026	VERSÃO 2
Versão	Data	Descrição



ASSOCIAÇÃO SANTA CASA DE MISERICÓRDIA DE LAGOA SANTA
HOSPITAL LINDOURO AVELAR
Rua Caiçara, 500 – Vila Pinto Coelho – Lagoa Santa/MG - PABX: (31) 3972-5401

PRONTO ATENDIMENTO

Assunto/ Pavimento:

MOBILIZAÇÃO E DESMOBILIZAÇÃO PA

Aprovação Controle de Infecção: .

Aprovação da Engenharia: .

Aprovação Responsável Unidade: .

Proprietário:

Associação Santa Casa de Misericórdia de Lagoa Santa Hospital Lindouro Avelar

Escala:

Indicada

Nome do arquivo:

HSCLS-PDF-1PAV-PA-ARQ-02-03-DESMOB-B

Prancha:

02_03
ARQ-DESMOB

Escritório de projeto: .



Rafaele Rachid Arquitetura

Responsável técnico: Arq. Rafaele Carneiro Rachid Silva
CAU: A72752-0