




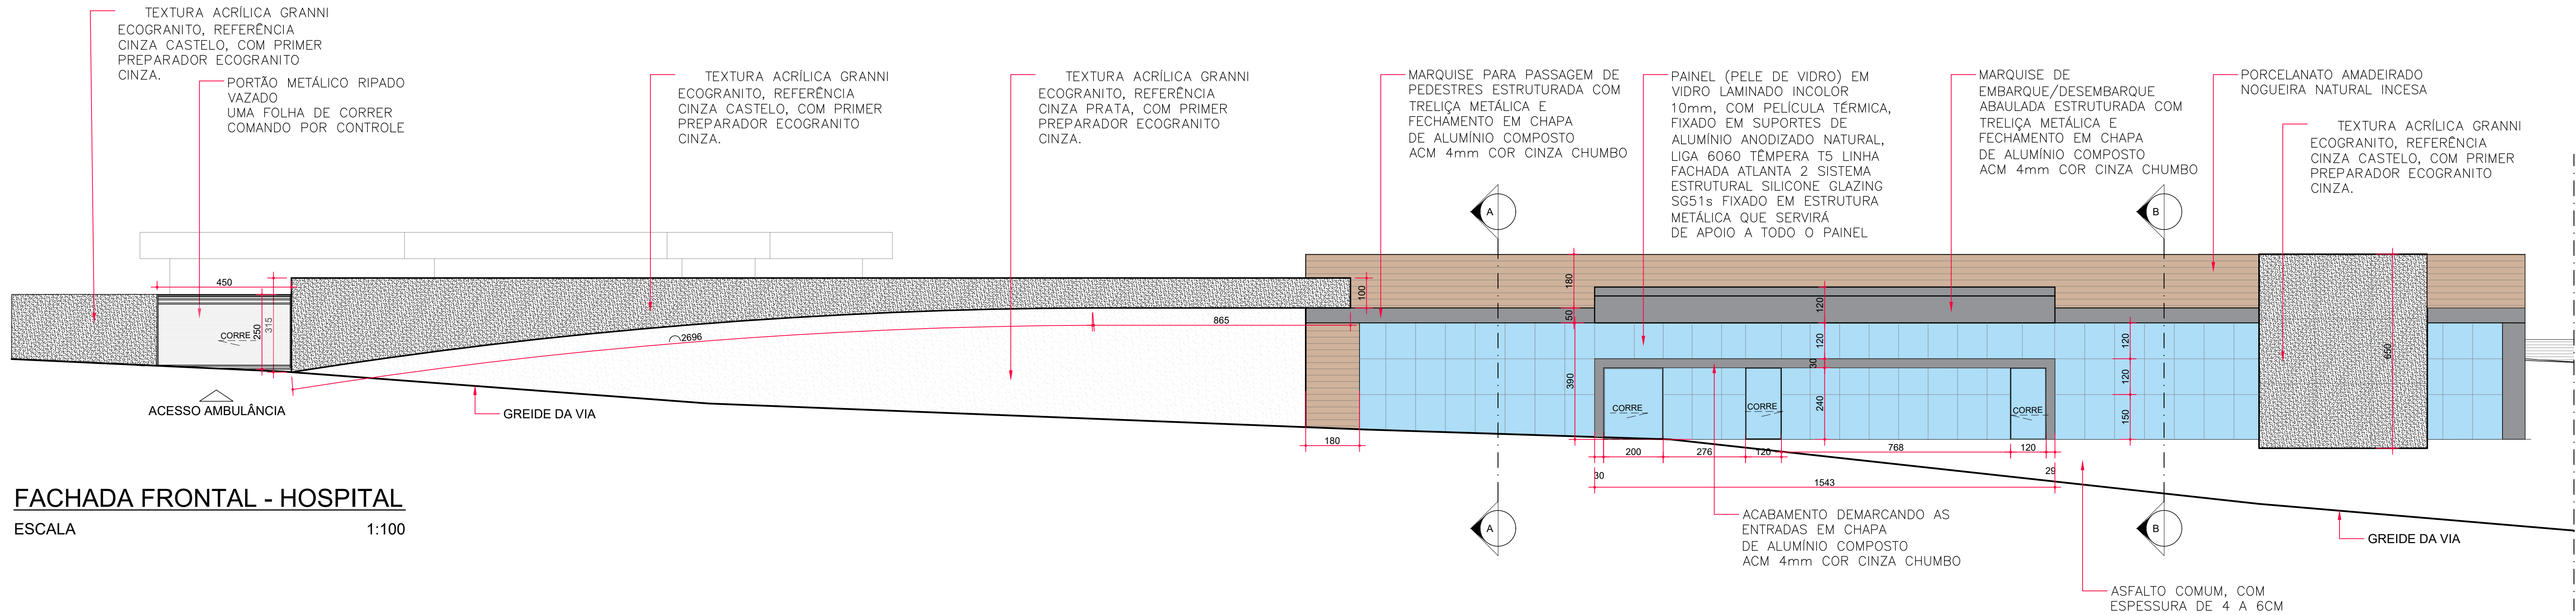


FACHADA FRONTAL - HOSPITAL
ESCALA 1:100

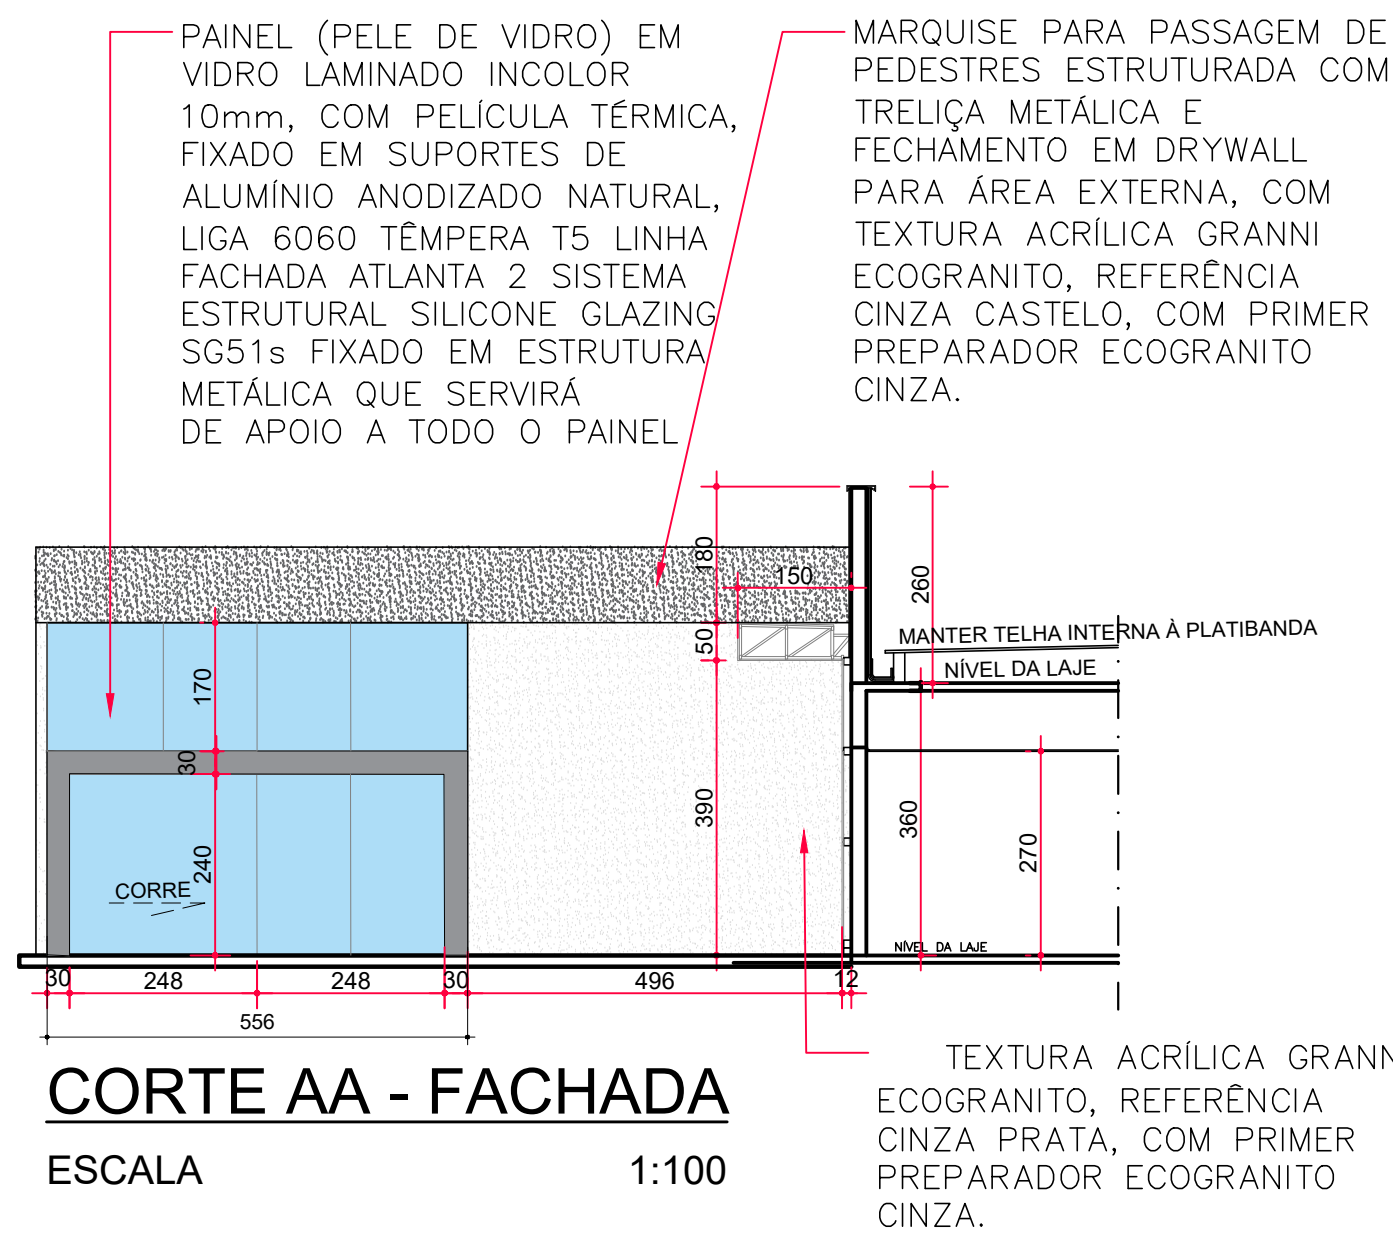


CORTE AA - FACHADA
ESCALA 1:100

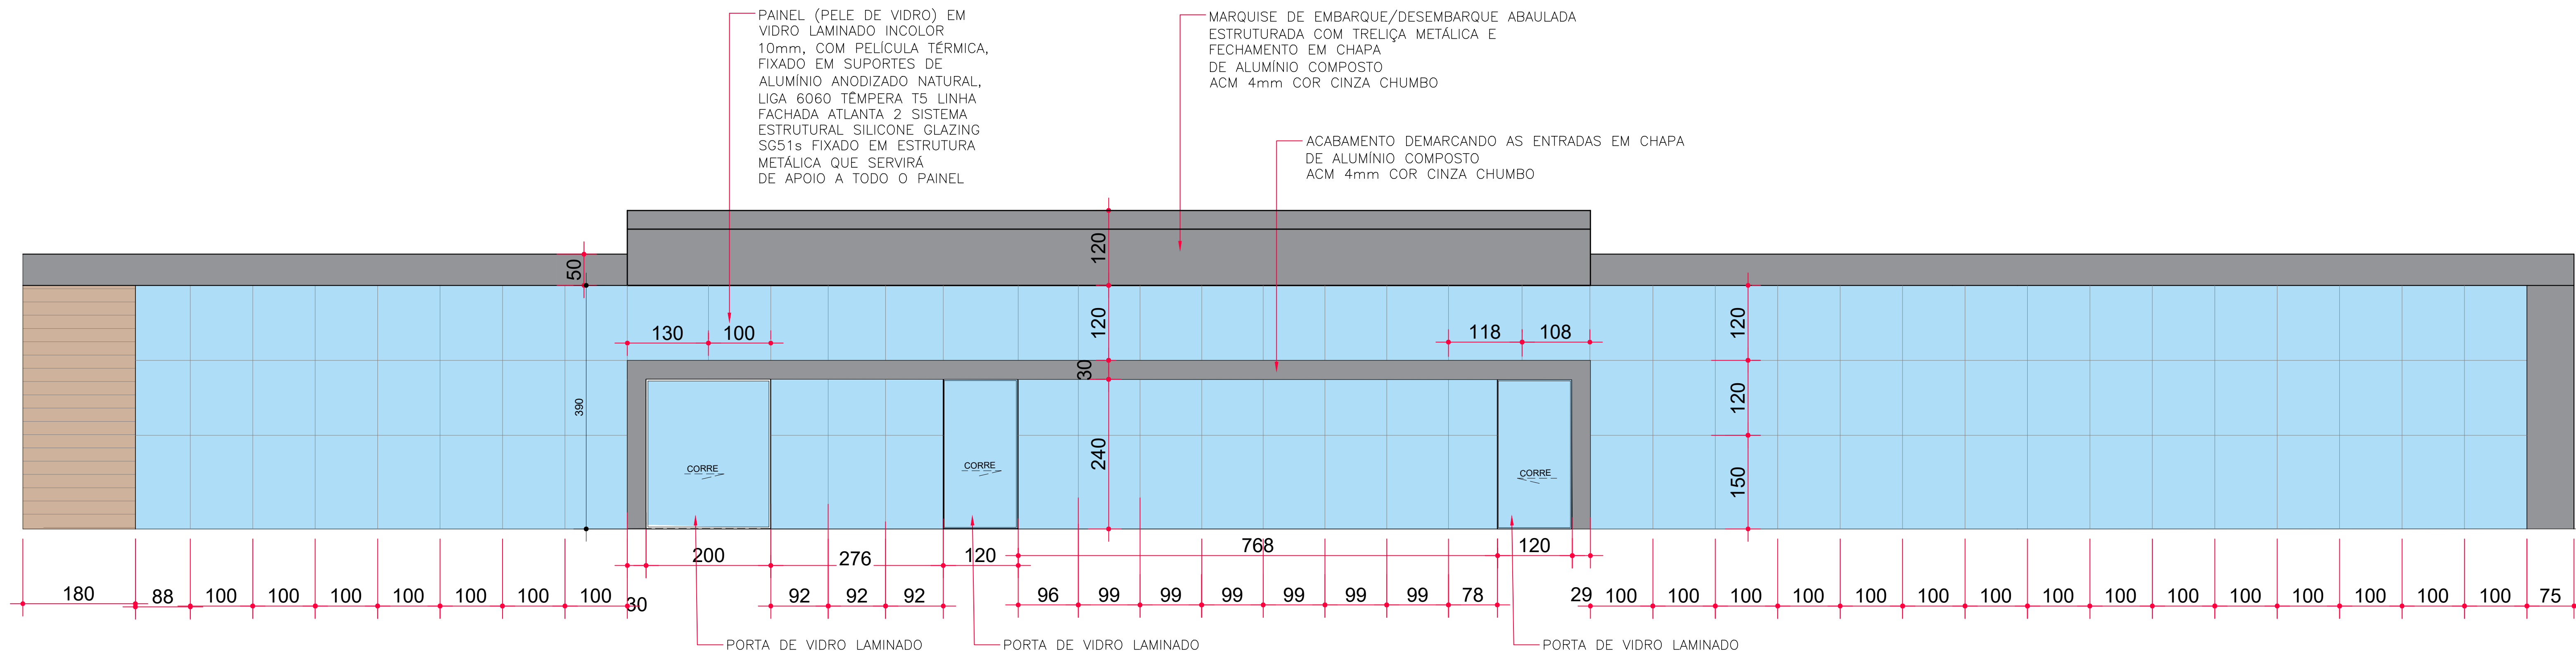


ELEVÇÃO ESQUADRIA - PELE DE VIDRO FACHADA
ESCALA 1:50

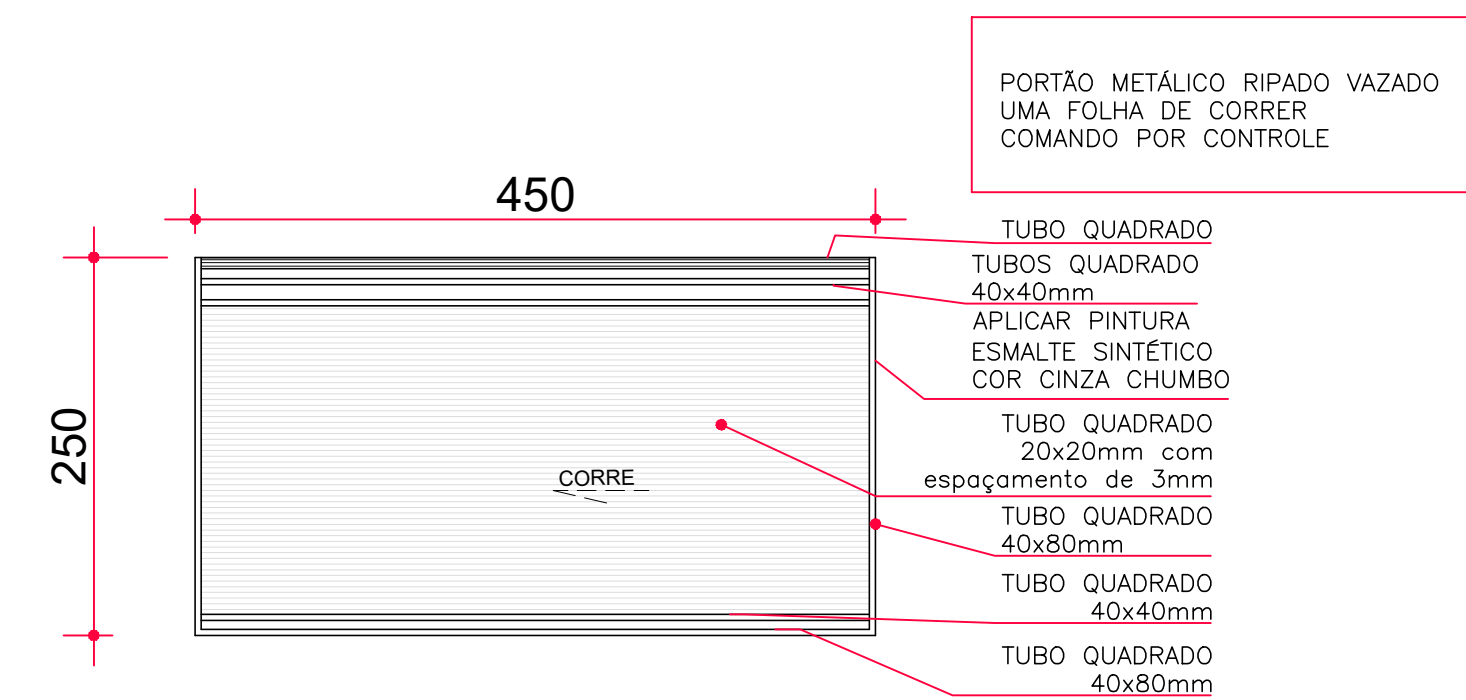


DETALHE PORTÃO ACESSO AMBULÂNCIAS
ESCALA 1:50

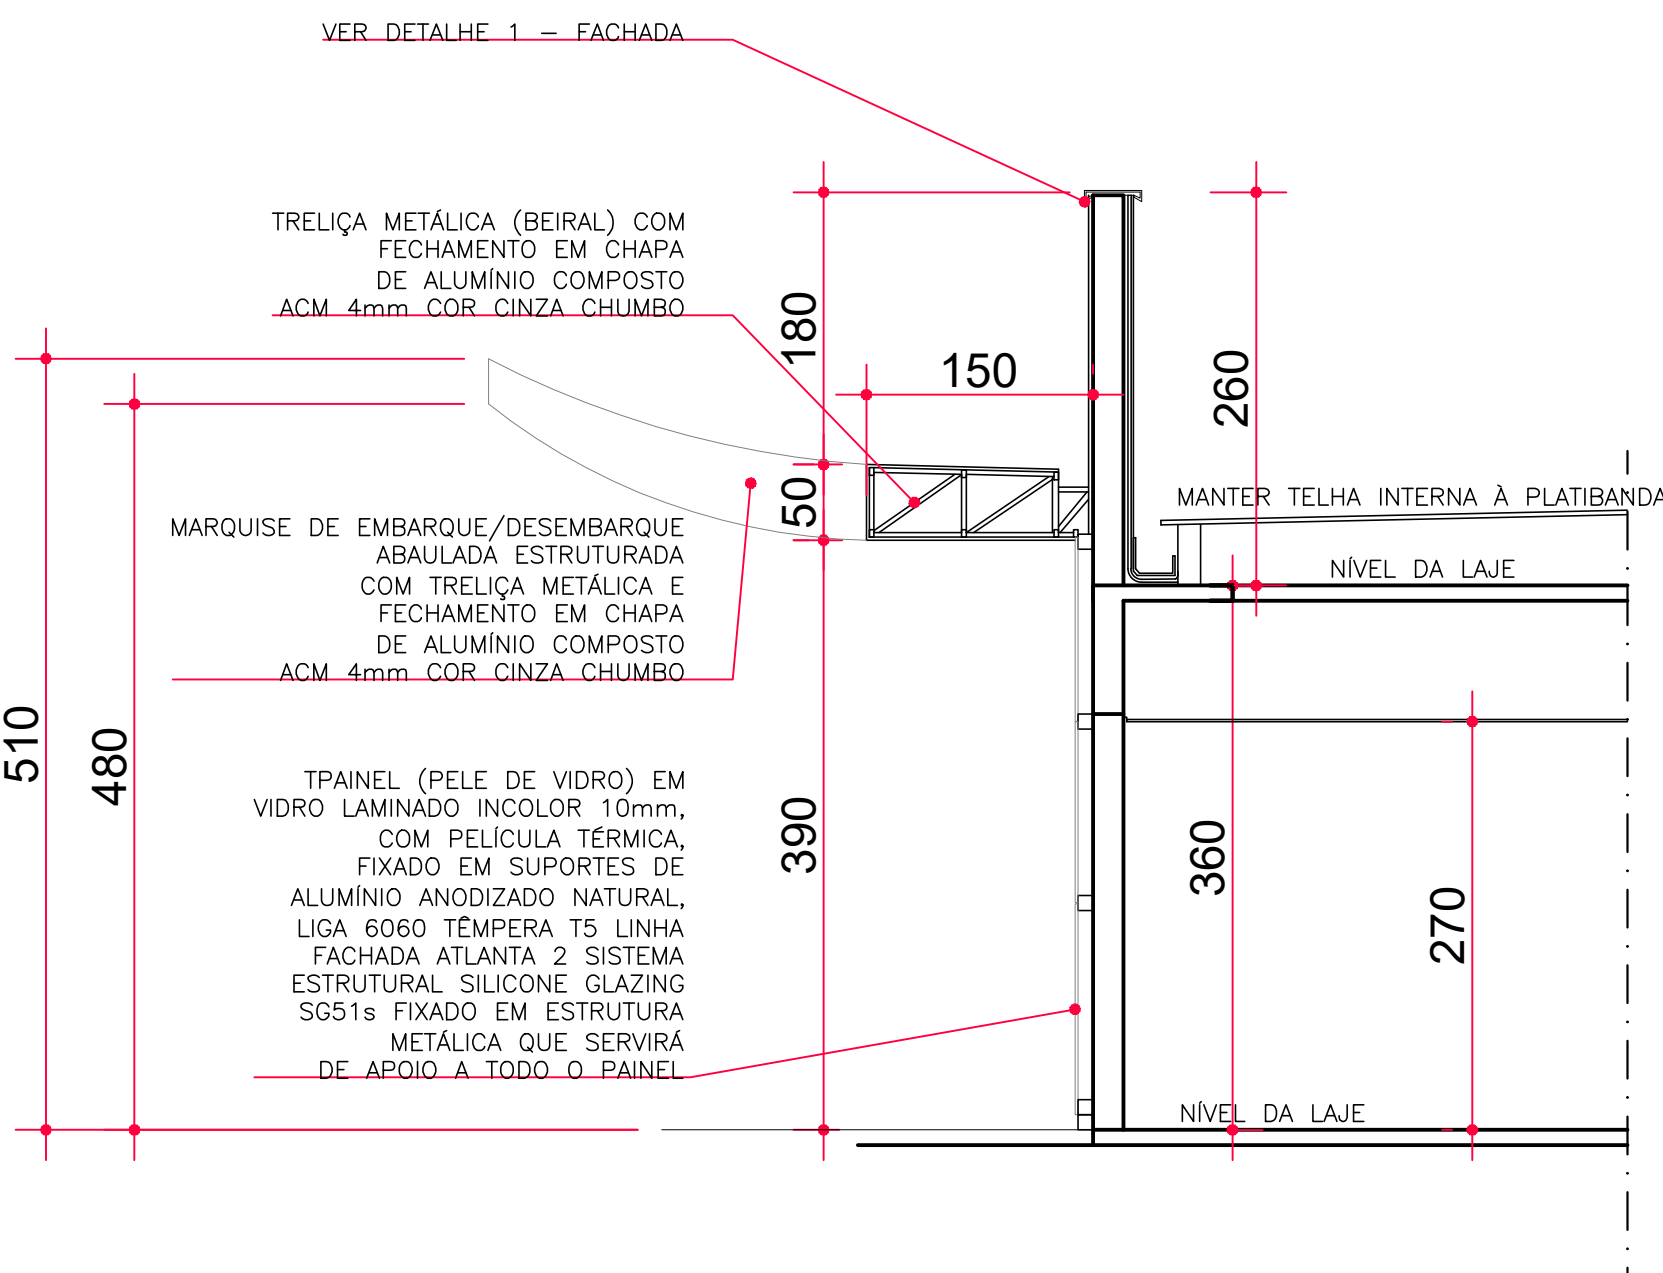


CORTE BB - FACHADA
ESCALA 1:50

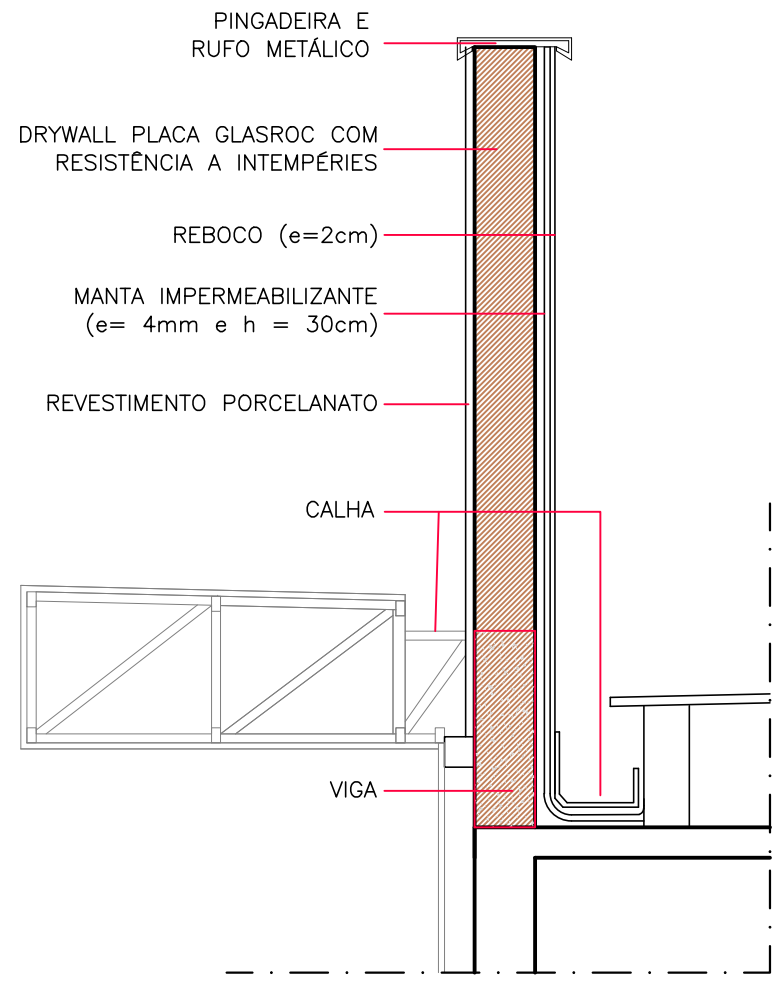


DETALHE 1 - FACHADA
ESCALA 1:25

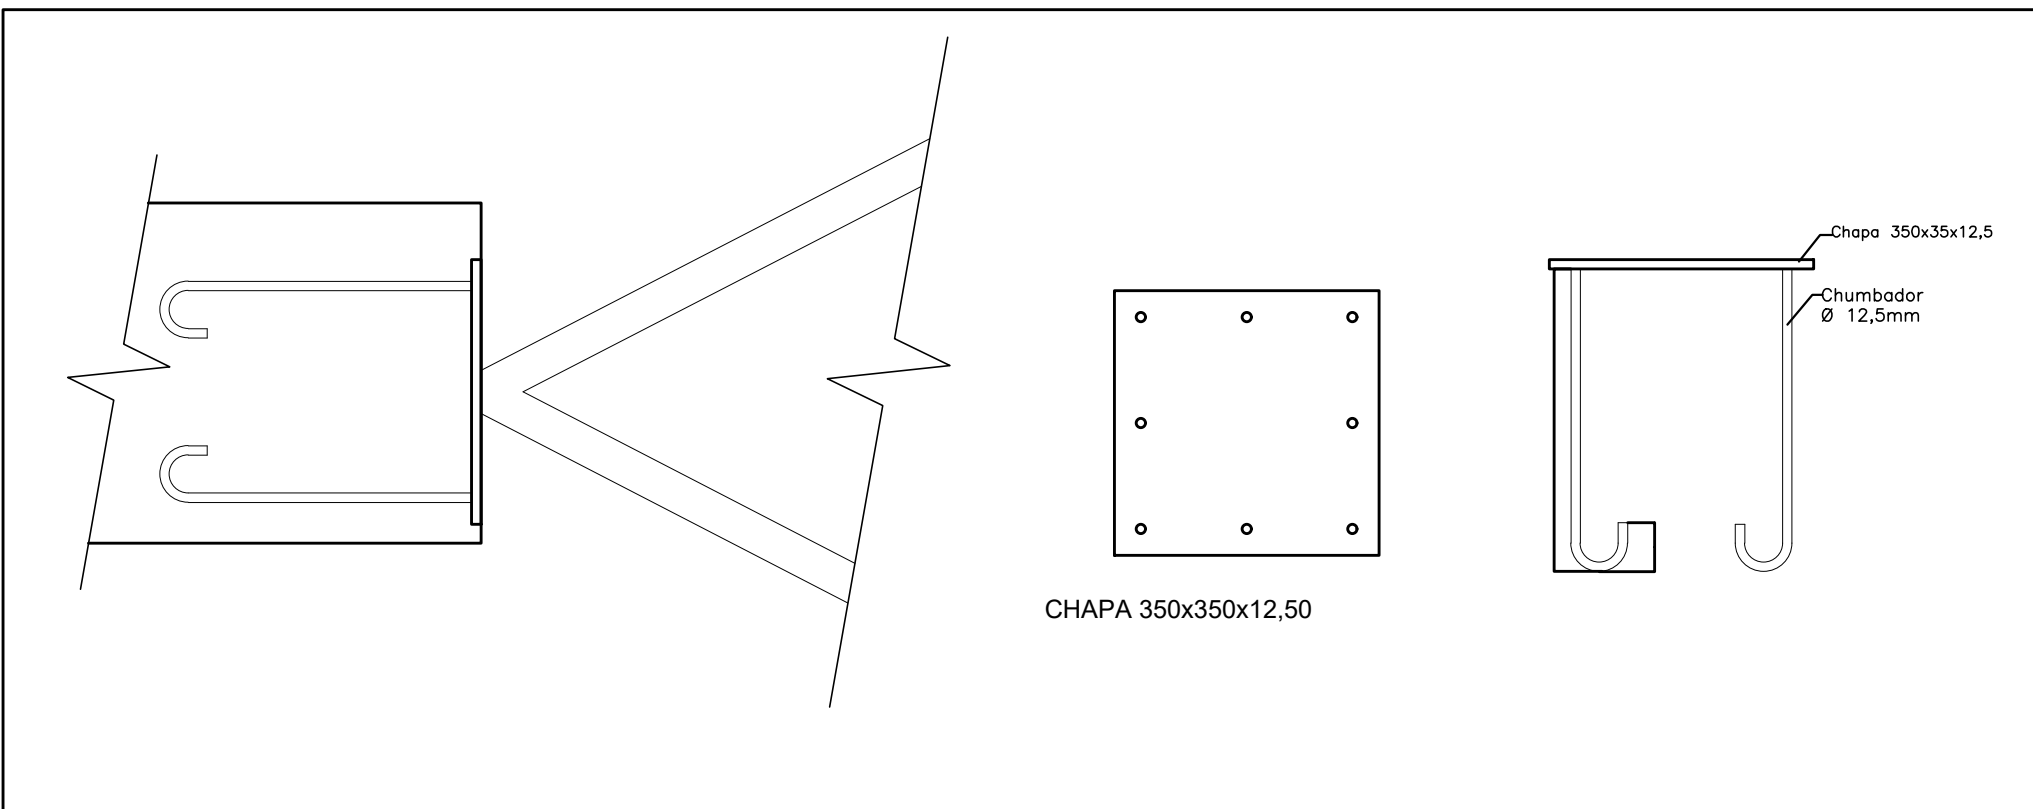

Planta Fixação da Trelça
Esc. - 1:10

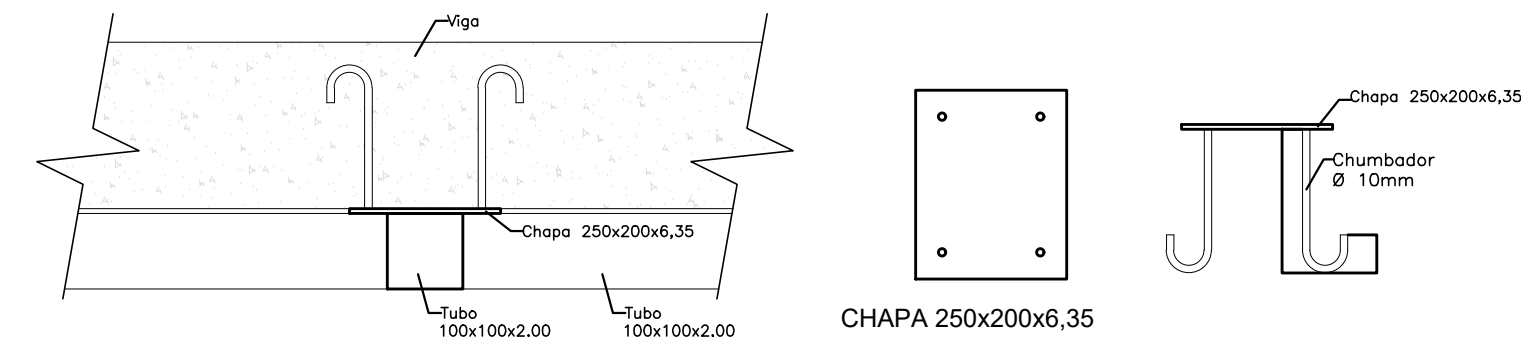

Ligação 1 - Fixação do Suporte dos Vidros - Planta
Esc. - 1:10

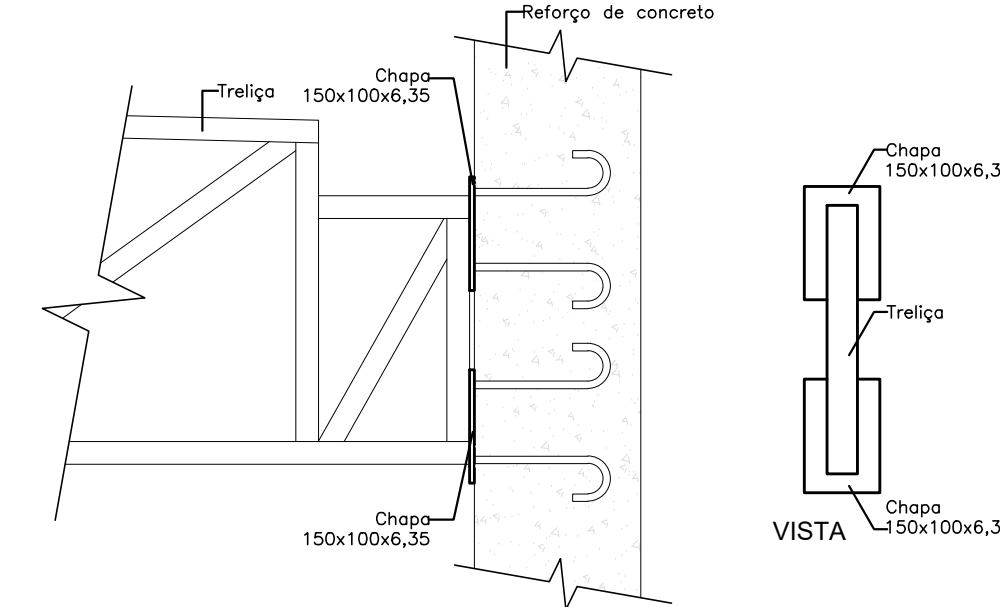

Corte Fixação das Trelças na Alvenaria (ou estrutura)
Esc. - 1:10

Versão		C	
A		11/04/2025	
Versão		Data	
Emissão Inicial		Descrição	
HOSPITAL ASSOCIAÇÃO SANTA CASA DE MISERICÓRDIA DE LAGOA SANTA			
HOSPITAL LINCOLNO AVELAR			
Rua Capangá, 500 - Vila Peto Coentro - Lagoa Santa/MG - FONE: (31) 3872-5401			
PRONTO ATENDIMENTO			
Assunto: Prontuário:			
Detalhamento fachada (Elevações e cortes)			
Aprovação Controlador de Qualidade:		Aprovação Responsável Unidade:	
Proprietário:		Prestador:	
Associação Santa Casa de Misericórdia de Lagoa Santa Hospital Lincoln Avelar		04_09	
Escala:		Nome do projeto:	
Iniciada		HSCLS-POF-IPAV-PA-ARQ-01_08-DET-FACHADA-C	
Exatidão do projeto:		ARQ-DET	
RAFAEL RACHID		Rafaelle Rachid Arquitetura	
Responsável Técnico: Arq. Rafaelle Rachid Rachid		CRO 17752-2	