



B8

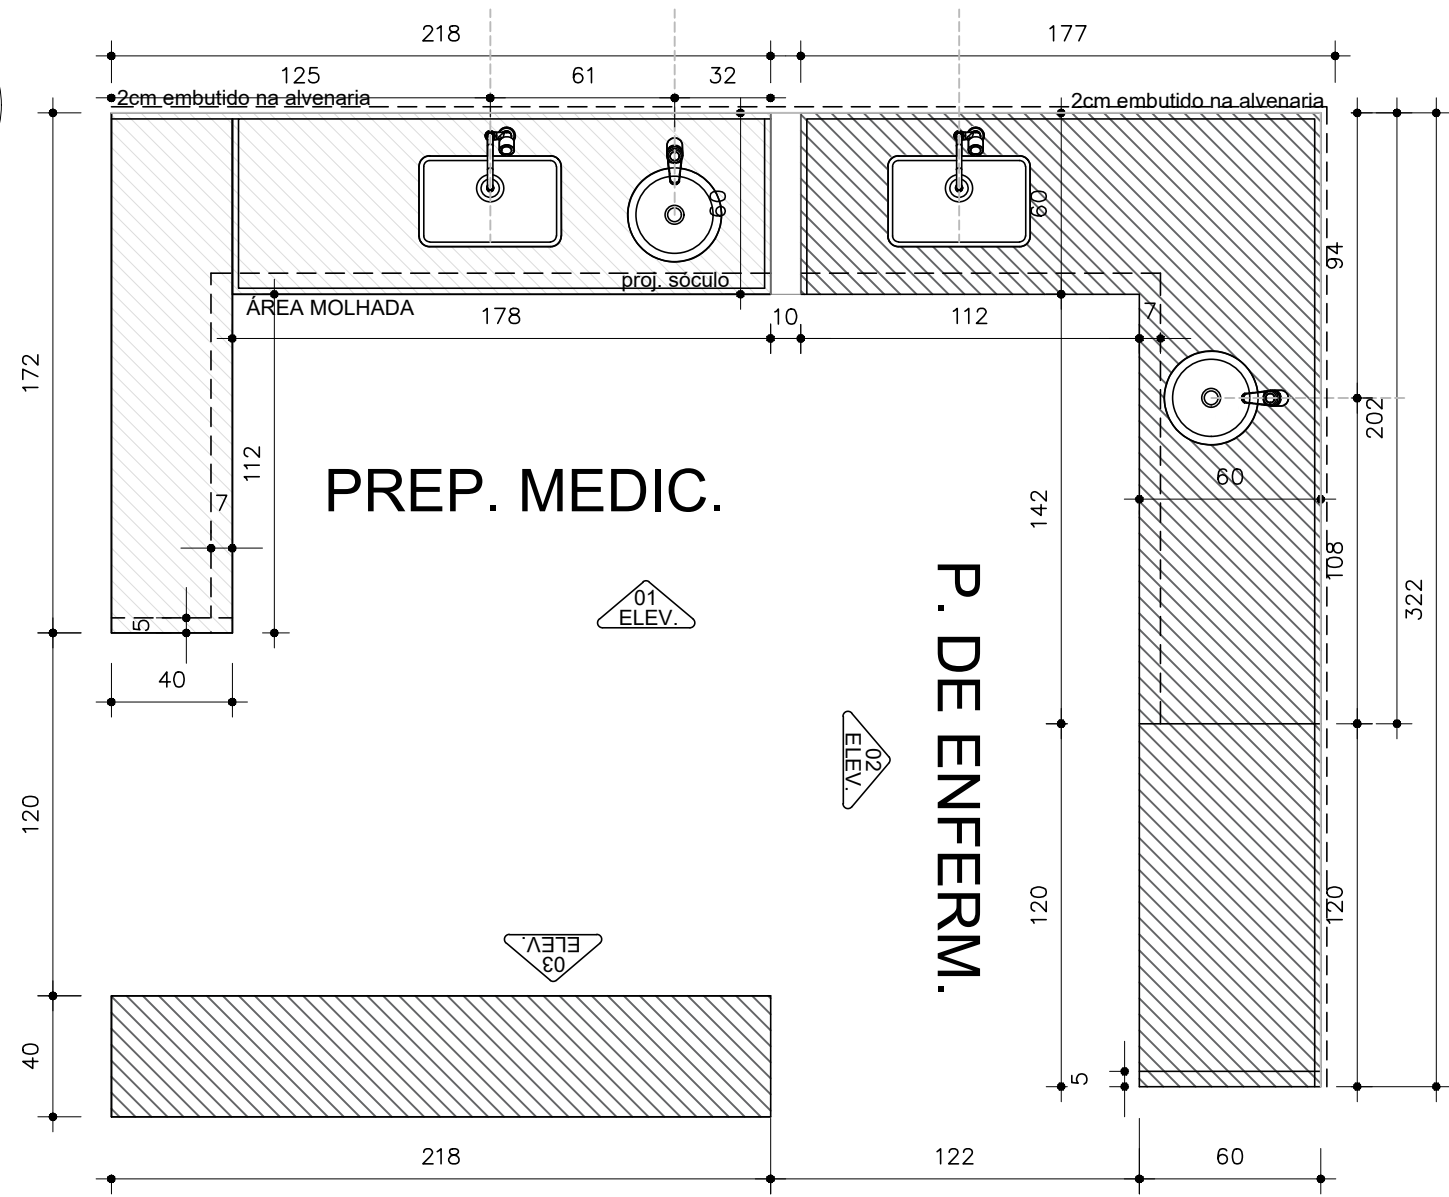

PLANTA


ESCALA 1:25

B7

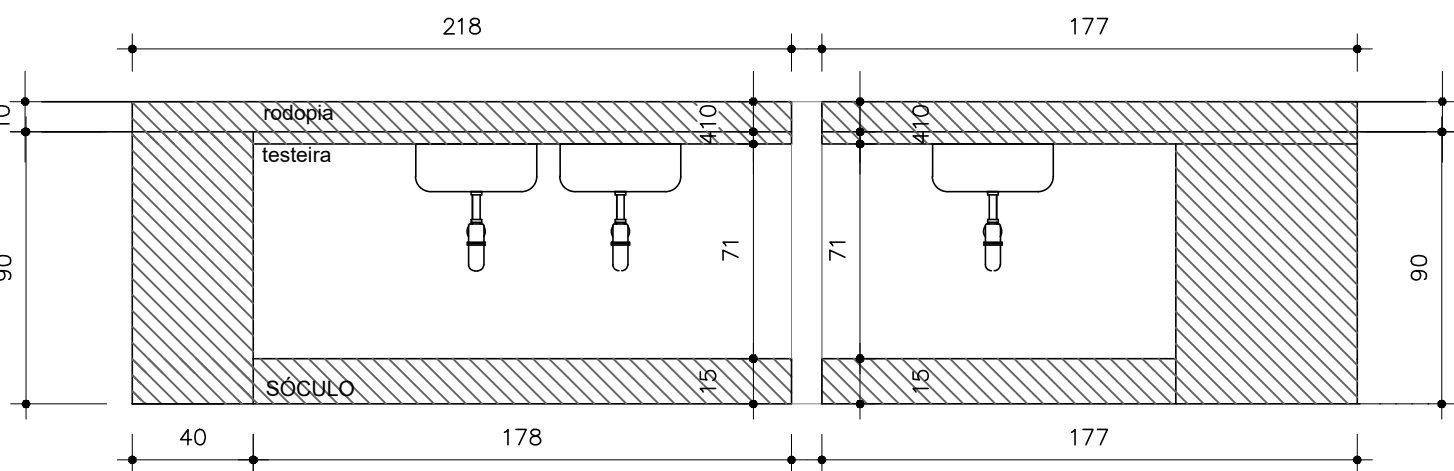


ELEV. 01

ESCALA 1:25

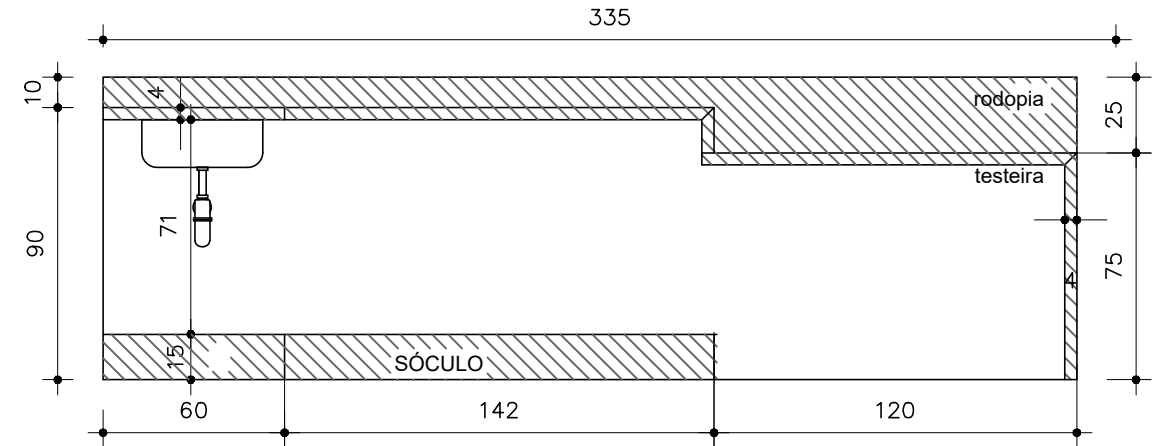

ELEV. 02


ESCALA 1:25

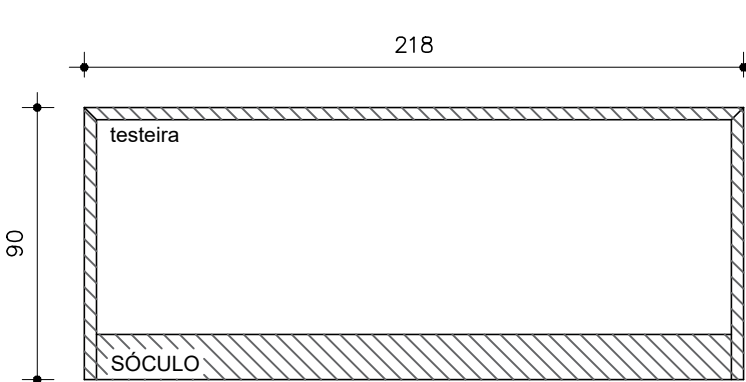

ELEV. 03


ESCALA 1:25

B6

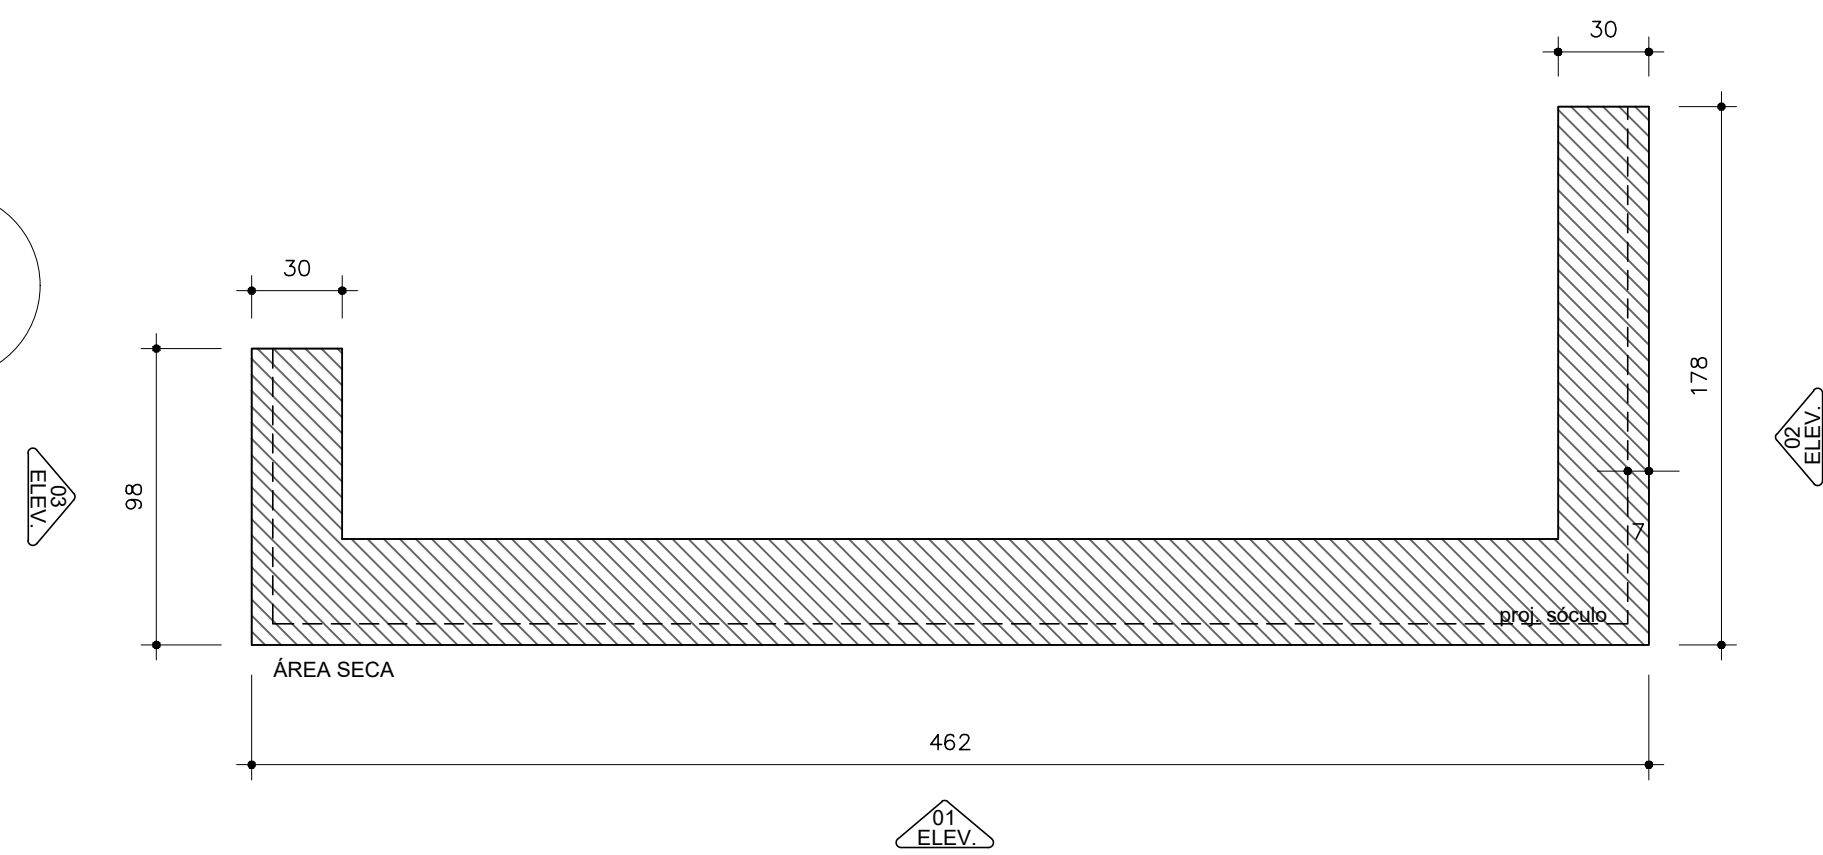


PLANTA RECEPÇÃO / ESPERA PA

ESCALA 1:25

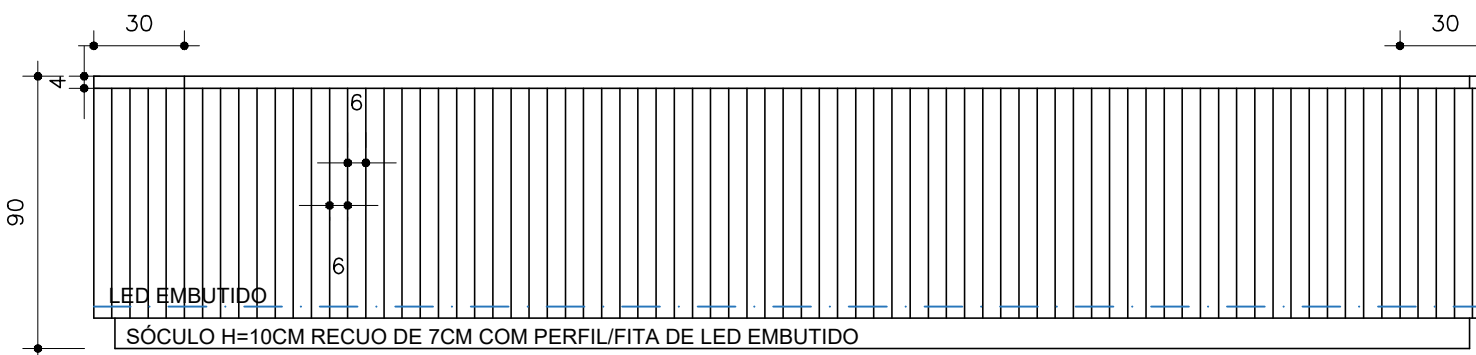


ELEV. 01

ESCALA 1:25

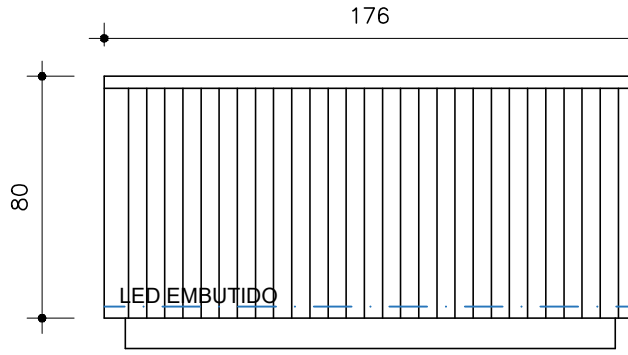

ELEV. 02


ESCALA 1:25

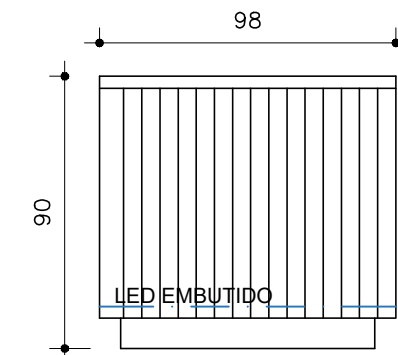

ELEV. 03


ESCALA 1:25

B10

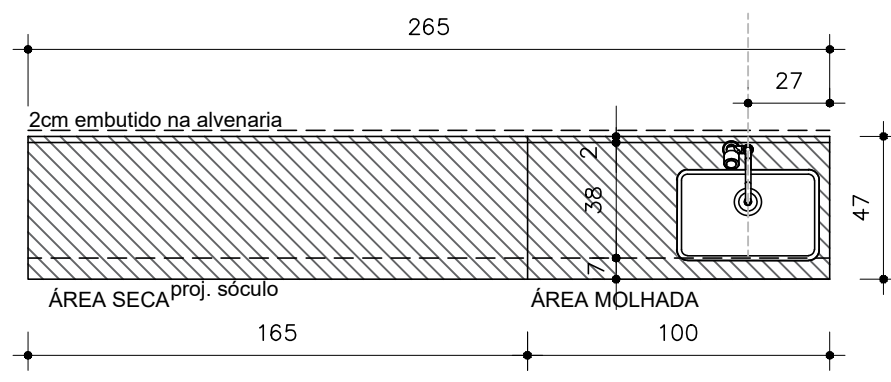

PLANTA TRIAGEM 01


ESCALA 1:25

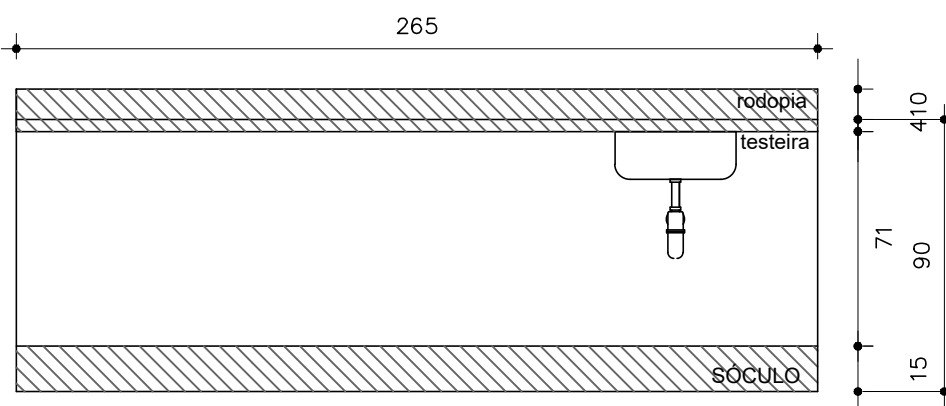

ELEV. 01


ESCALA 1:25

B11

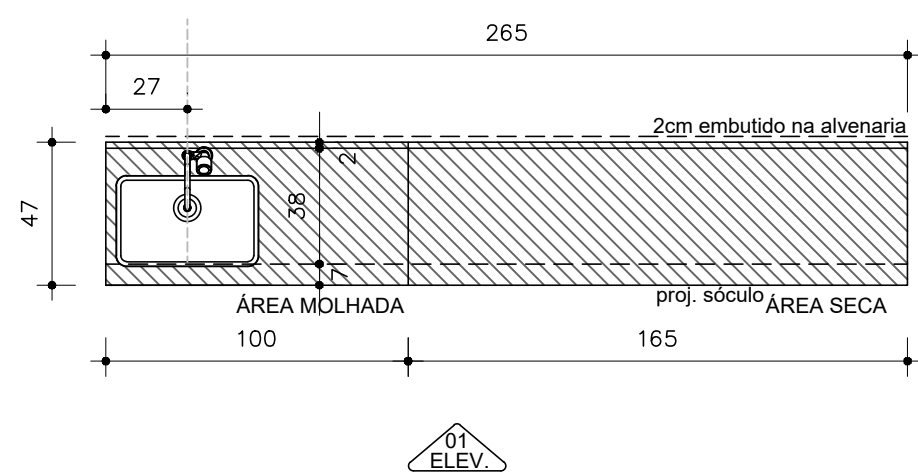

PLANTA TRIAGEM 02


ESCALA 1:25

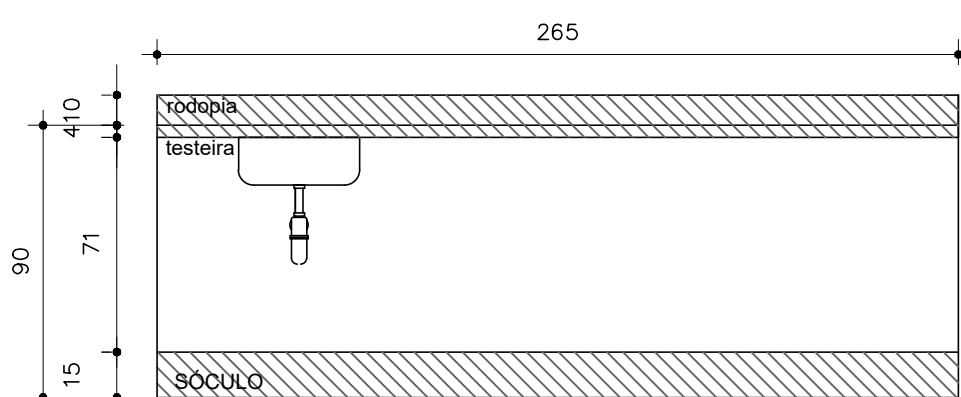

ELEV. 01


ESCALA 1:25

B12

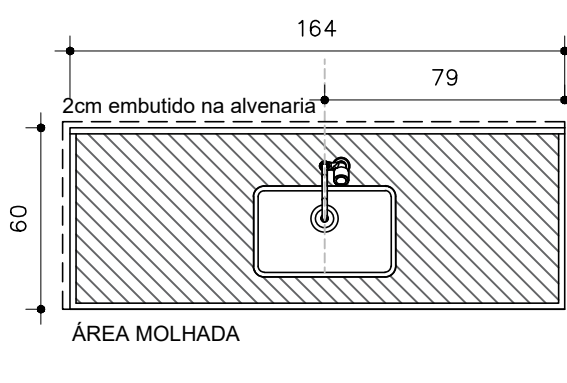

PLANTA RPA


ESCALA 1:25

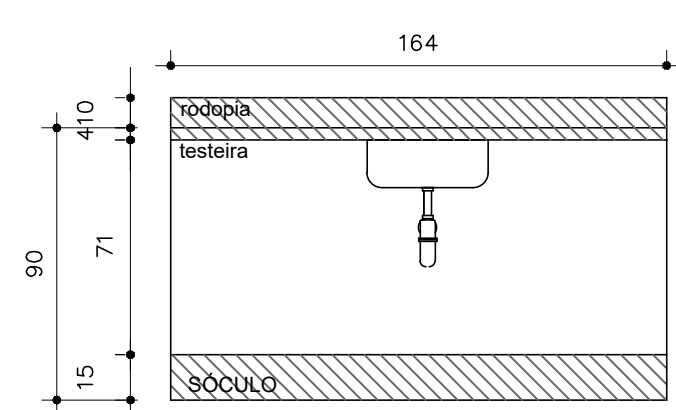

ELEV. 01


ESCALA 1:25

B9

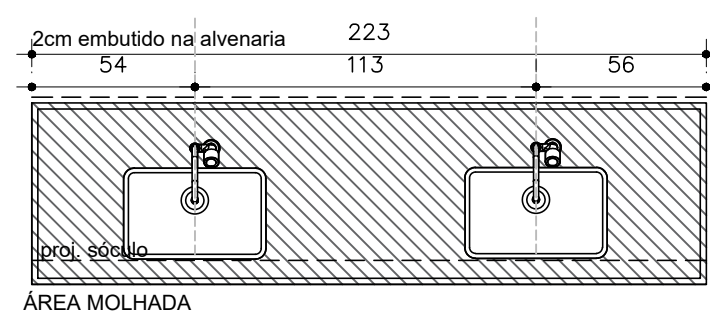

PLANTA P. DE ENFERM. 03

ESCALA 1:25

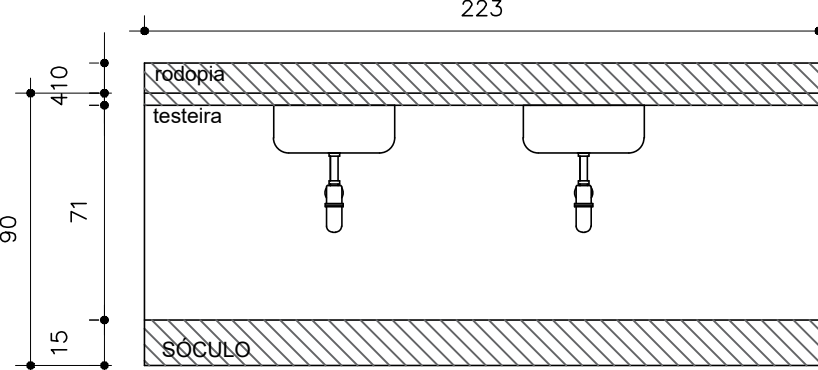

ELEV. 01

ESCALA 1:25

BANCADAS EM PEDRA
DE GRANITO CINZA
CASTELO-ACABAMENTO
POLIDO

TESTEIRA 4CM
RODAPIA 10CM
CUBAS DE INOX

-BANCADA E ILHA GRANITO
ACABAMENTO A DEFINIR;
-INTERIAMENTE HAVERÁ
ARMÁRIO;

-CONSIDERAR RODAPÉ DO
SÓCULO E TESTEIRAS;

OBS: LEVAR PARA A
MARMORARIA SOLO E
TORNEIRA

OBS: NECESSÁRIO CONFERIR
MANUAL E MEDIDAS DOS
ELETRODOMESTÍCIOS/EQUIPAM

A	11/04/2025	Emissão Inicial
Versão	Data	Descrição

HOSPITAL ASSOCIAÇÃO SANTA CASA DE MISERICÓRDIA DE LAGOA SANTA
LINDOIRO AVELAR HOSPITAL LINDOIRO AVELAR
Rua Capangá, 500 - Vila Pires Coelho - Lagoa Santa/MG - FONE: (31) 3872-5401

PRONTO ATENDIMENTO

Assunto: Projeto:

Planta marmoraria

Aprovação Controlador de Qualidade:	Aprovação da Engenharia:	Aprovação Responsável Unidade:
-------------------------------------	--------------------------	--------------------------------

Proprietário: Associação Santa Casa de Misericórdia de Lagoa Santa Hospital Lindouro Avelar

Exatidão: Nome do projeto: HSCLS-PDF-IPAV-PA-AHQ-08-08-DET-C

Indicada: Responsável Técnico: Arq. Rafaela Rachid Arquitetura

Responsável Técnico: Arq. Rafaela Rachid Rachid Silva

CRQ 177524-2

C