




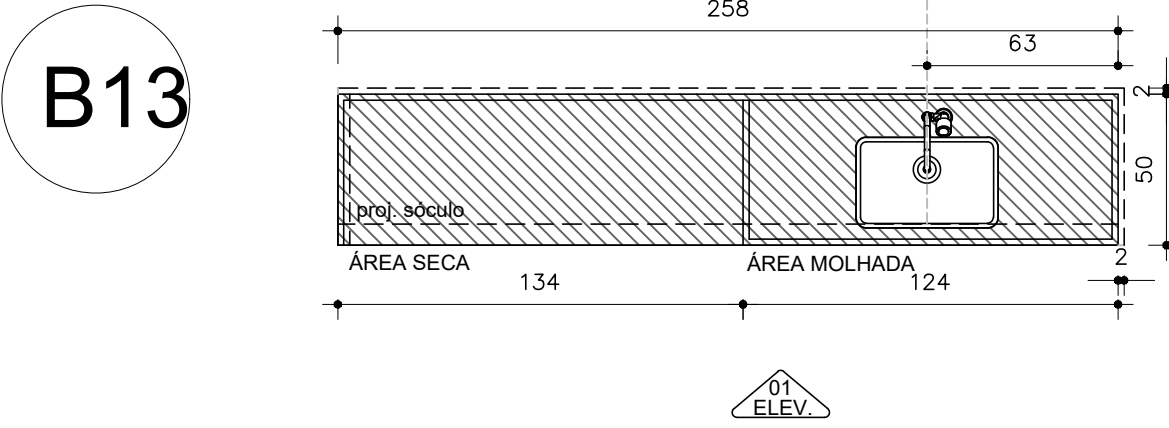


PLANTA PREP. DE MEDICAM.
ESCALA 1:25

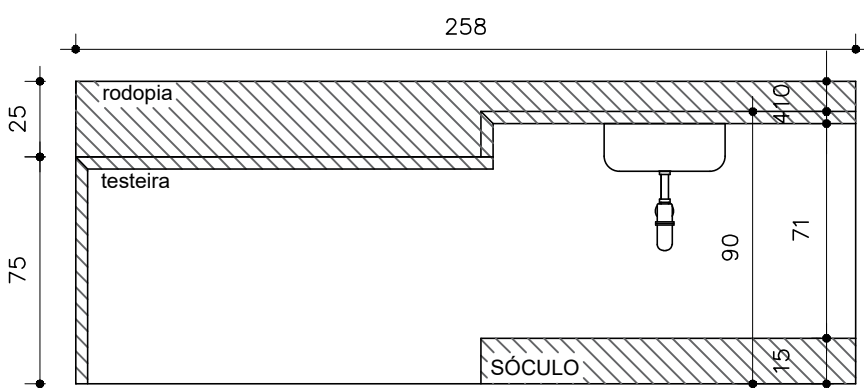


ELEV. 01
ESCALA 1:25

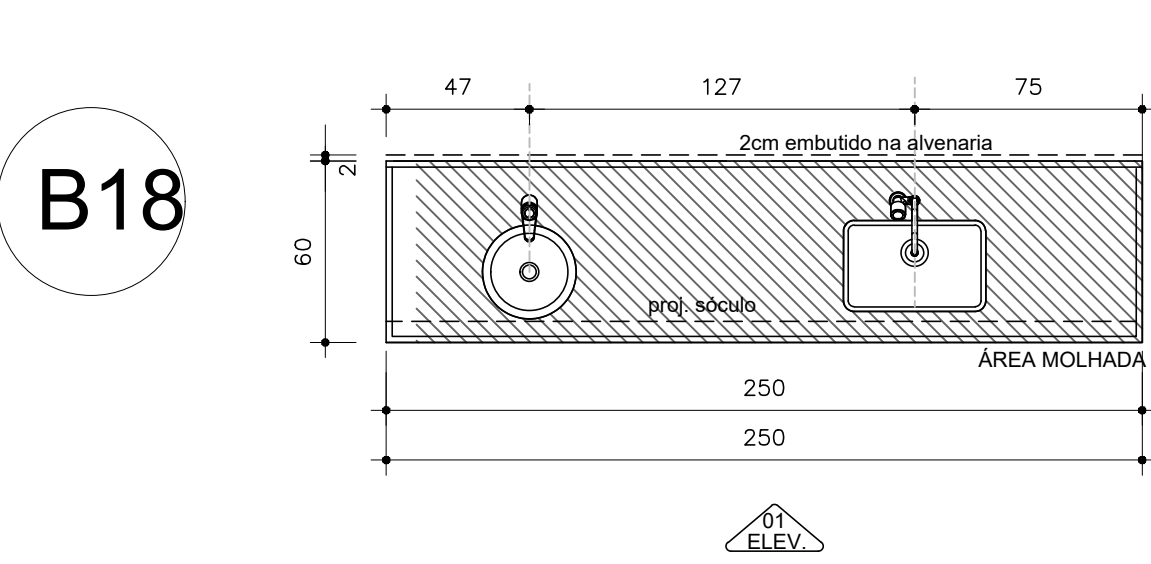


PLANTA SALA DE UTILID.
ESCALA 1:25

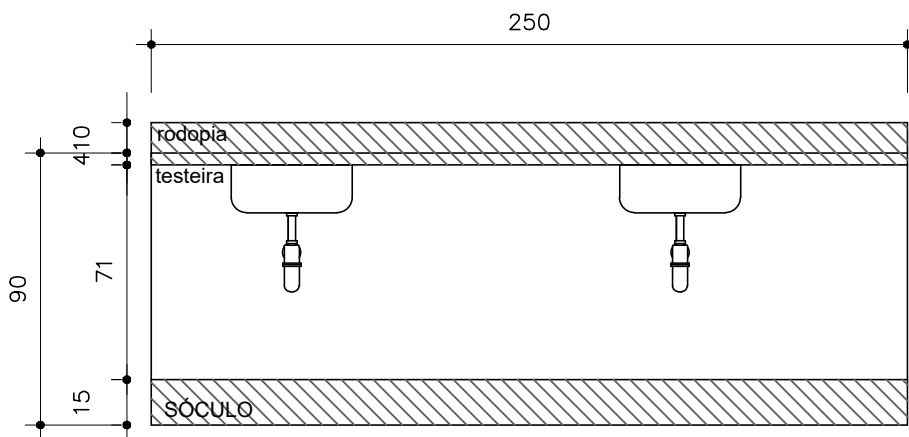


ELEV. 01
ESCALA 1:25

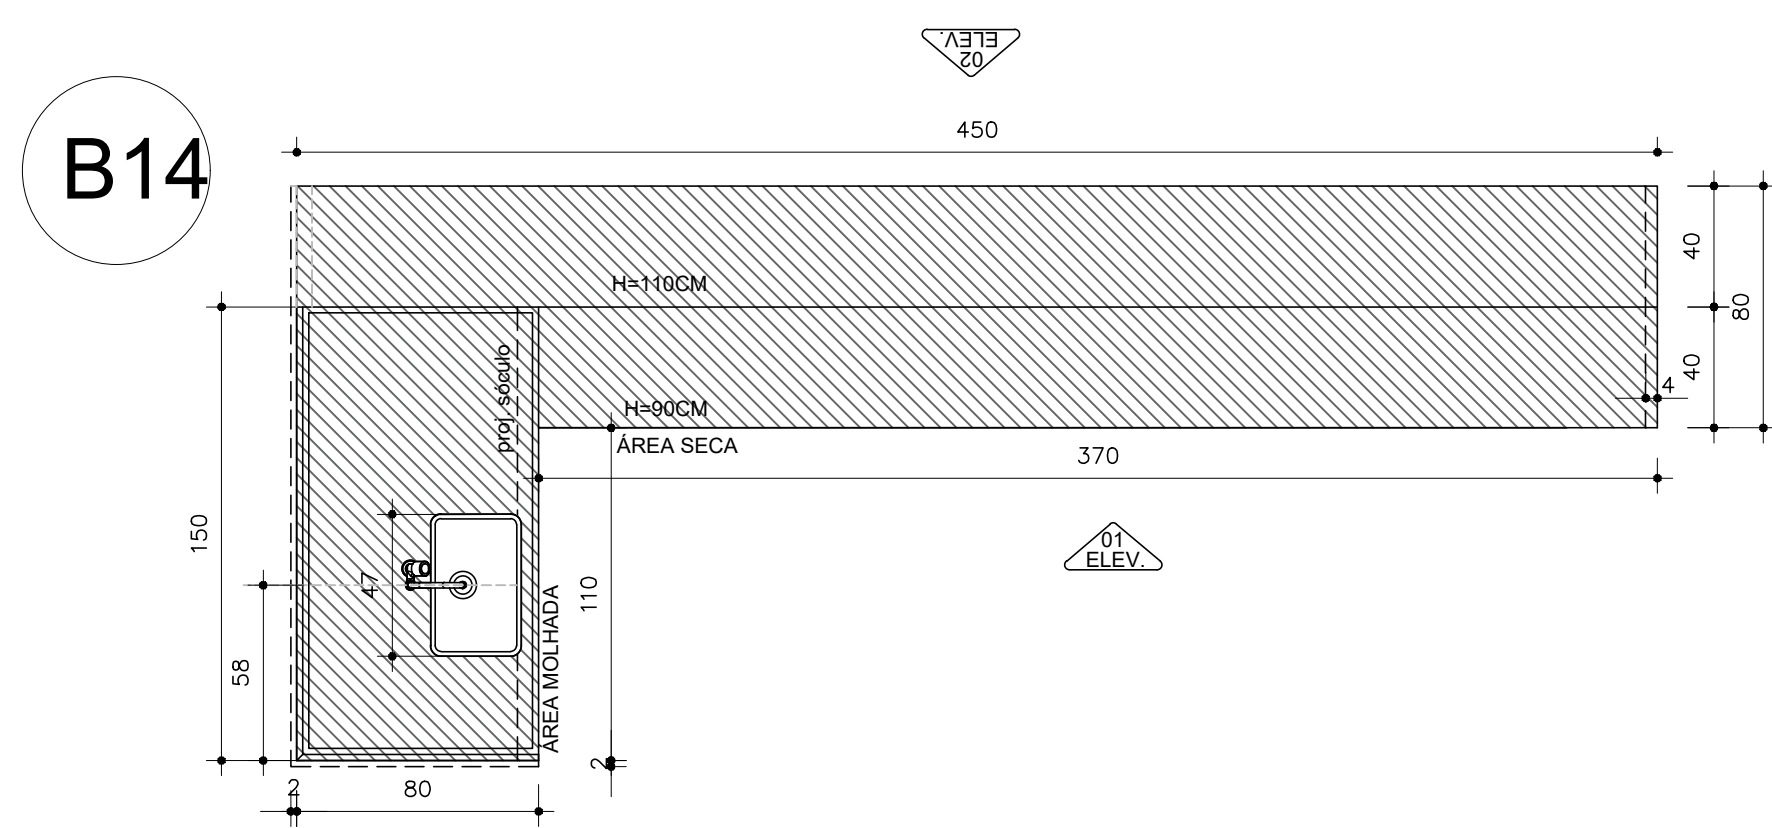


PLANTA P. DE ENFERM.
ESCALA 1:25

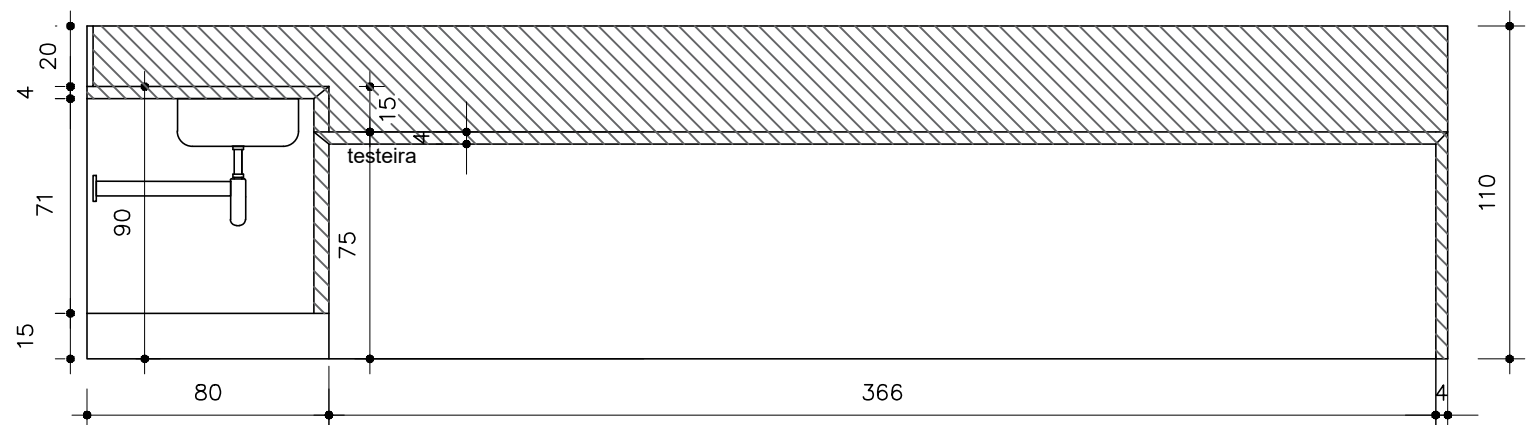


ELEV. 01
ESCALA 1:25

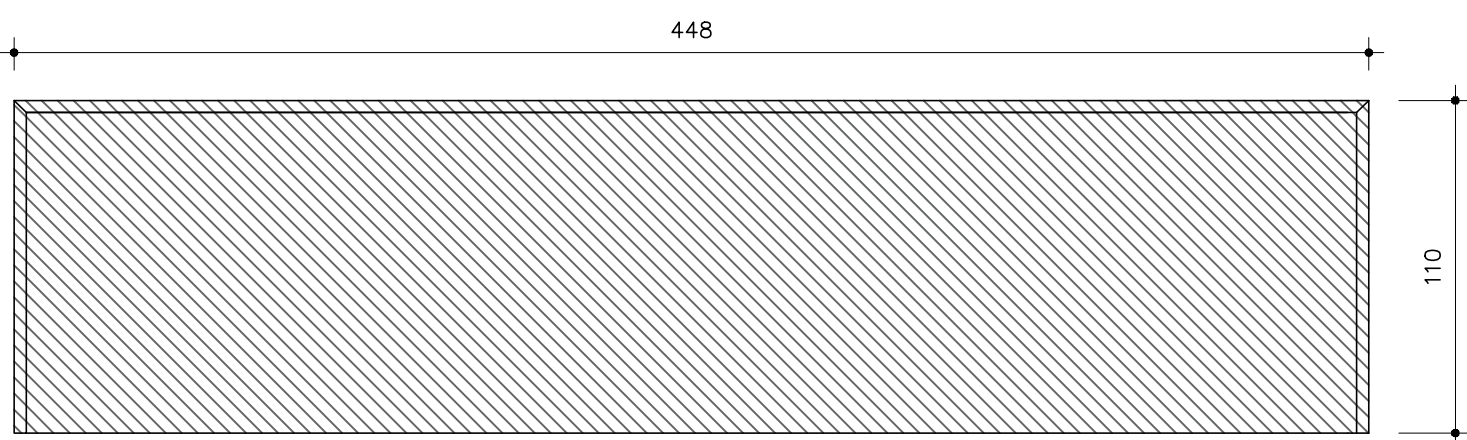


ELEV. 02
ESCALA 1:25

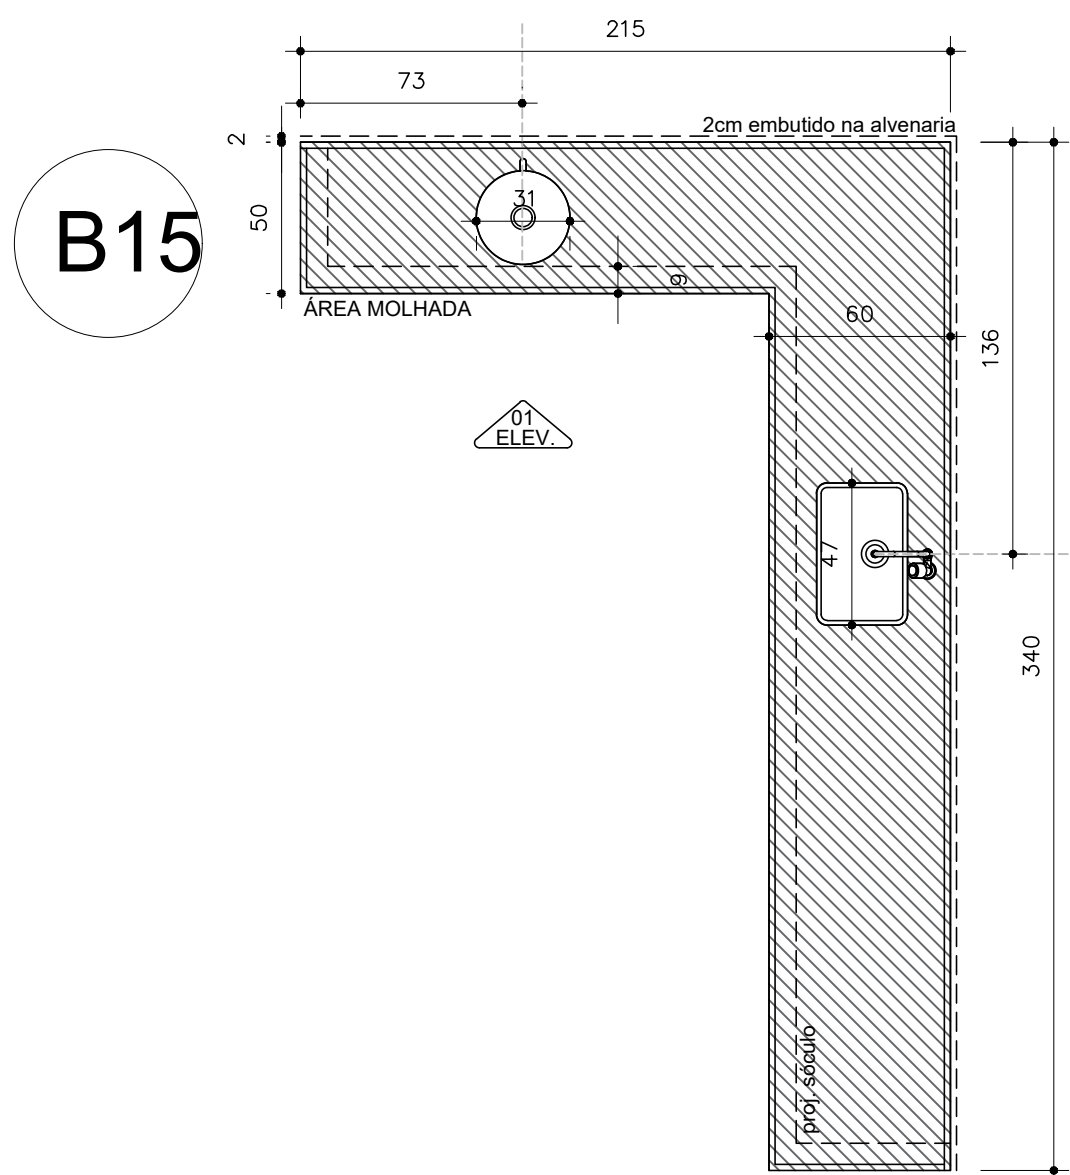


PLANTA SALA DE UTILID.
ESCALA 1:25

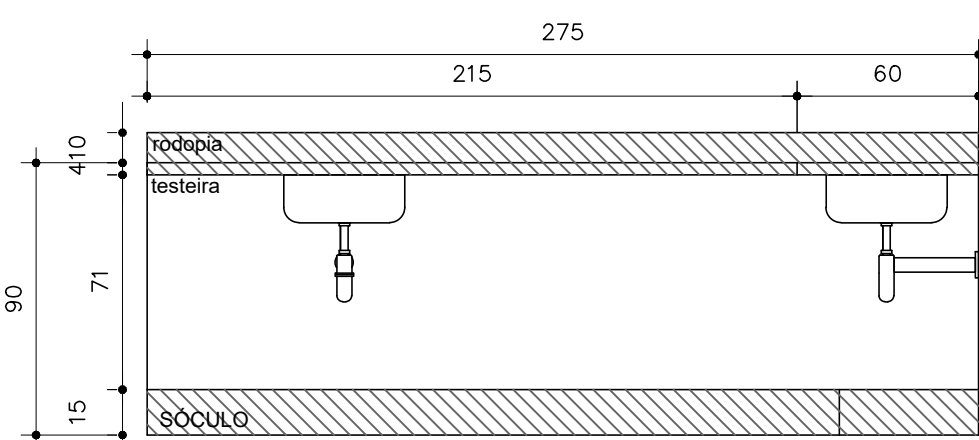


ELEV. 01
ESCALA 1:25

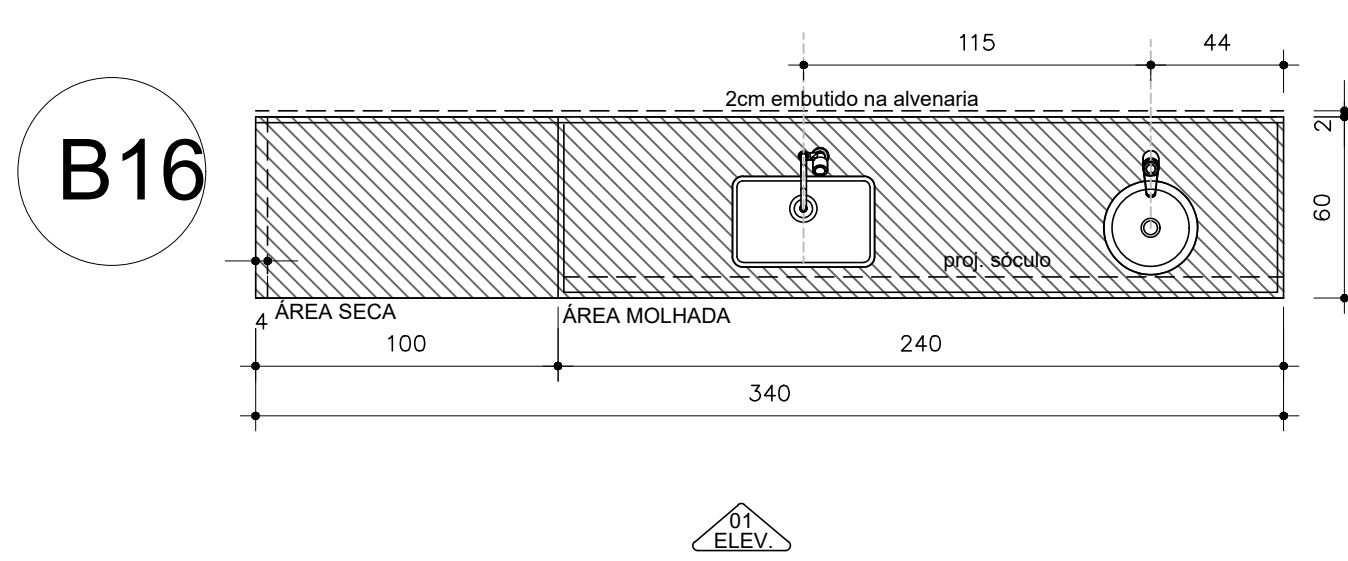


PLANTA S. DE SUTURA E CURAT.
ESCALA 1:25

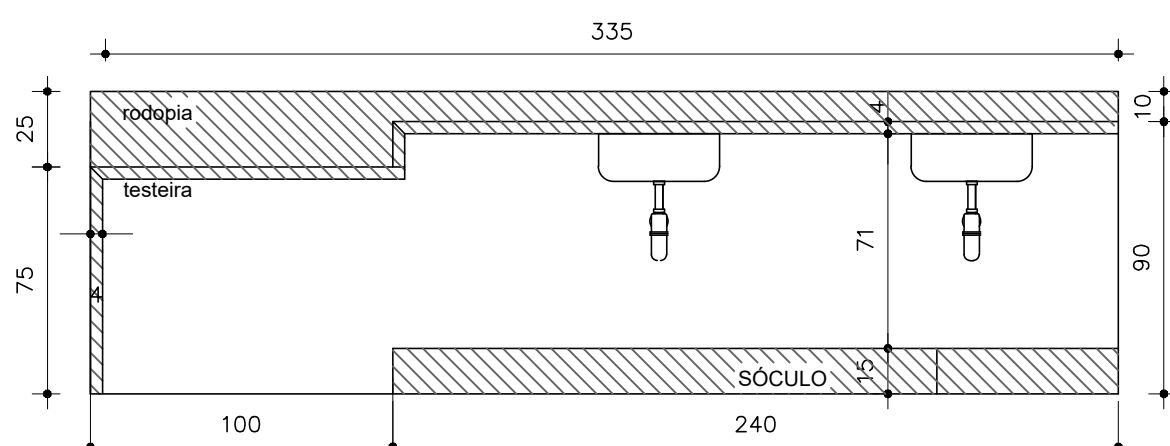



ELEV. 01
ESCALA 1:25

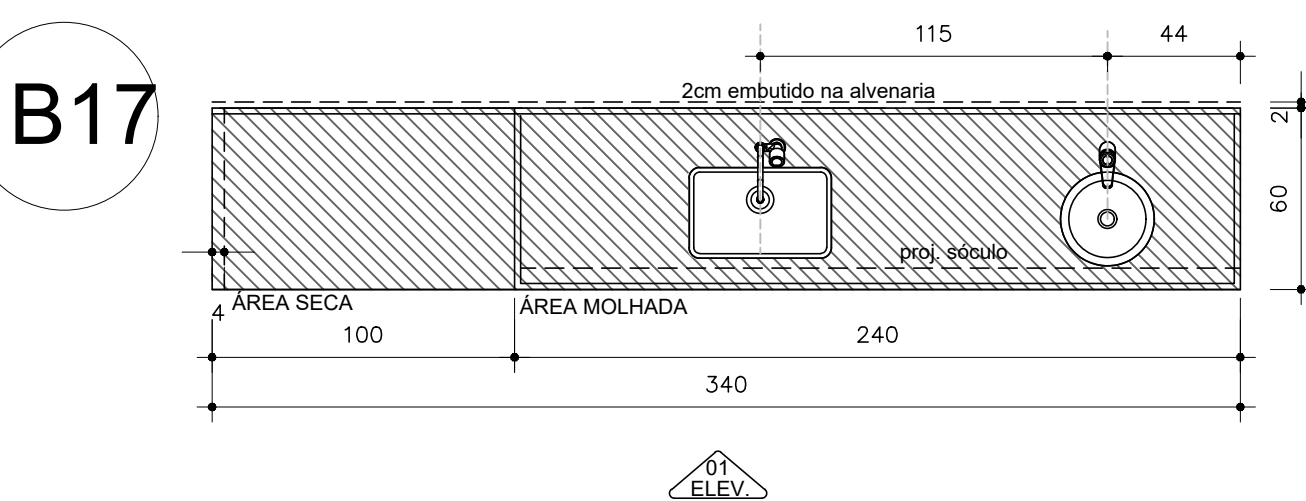

S. DE GESSO E RED. DE FRAT.
ESCALA 1:25

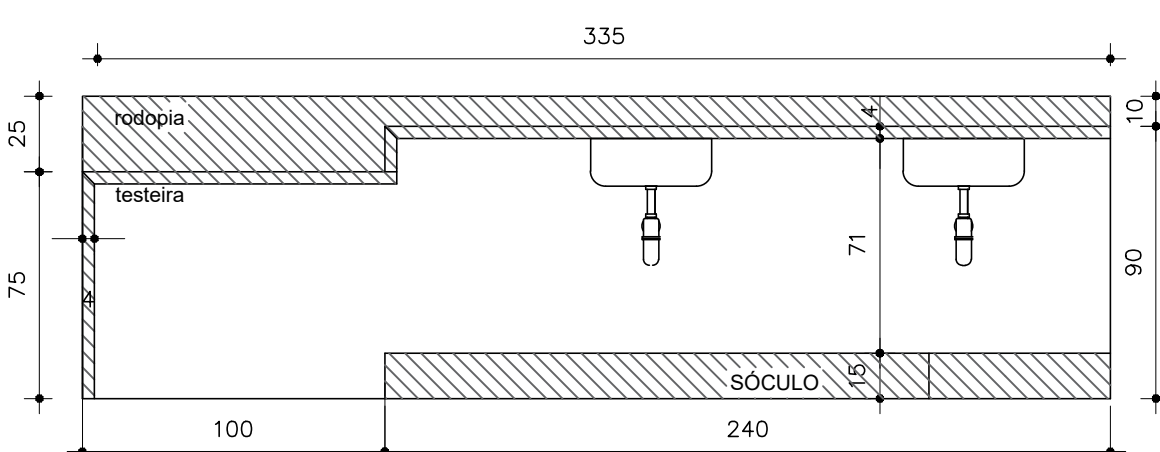

ELEV. 01
ESCALA 1:25

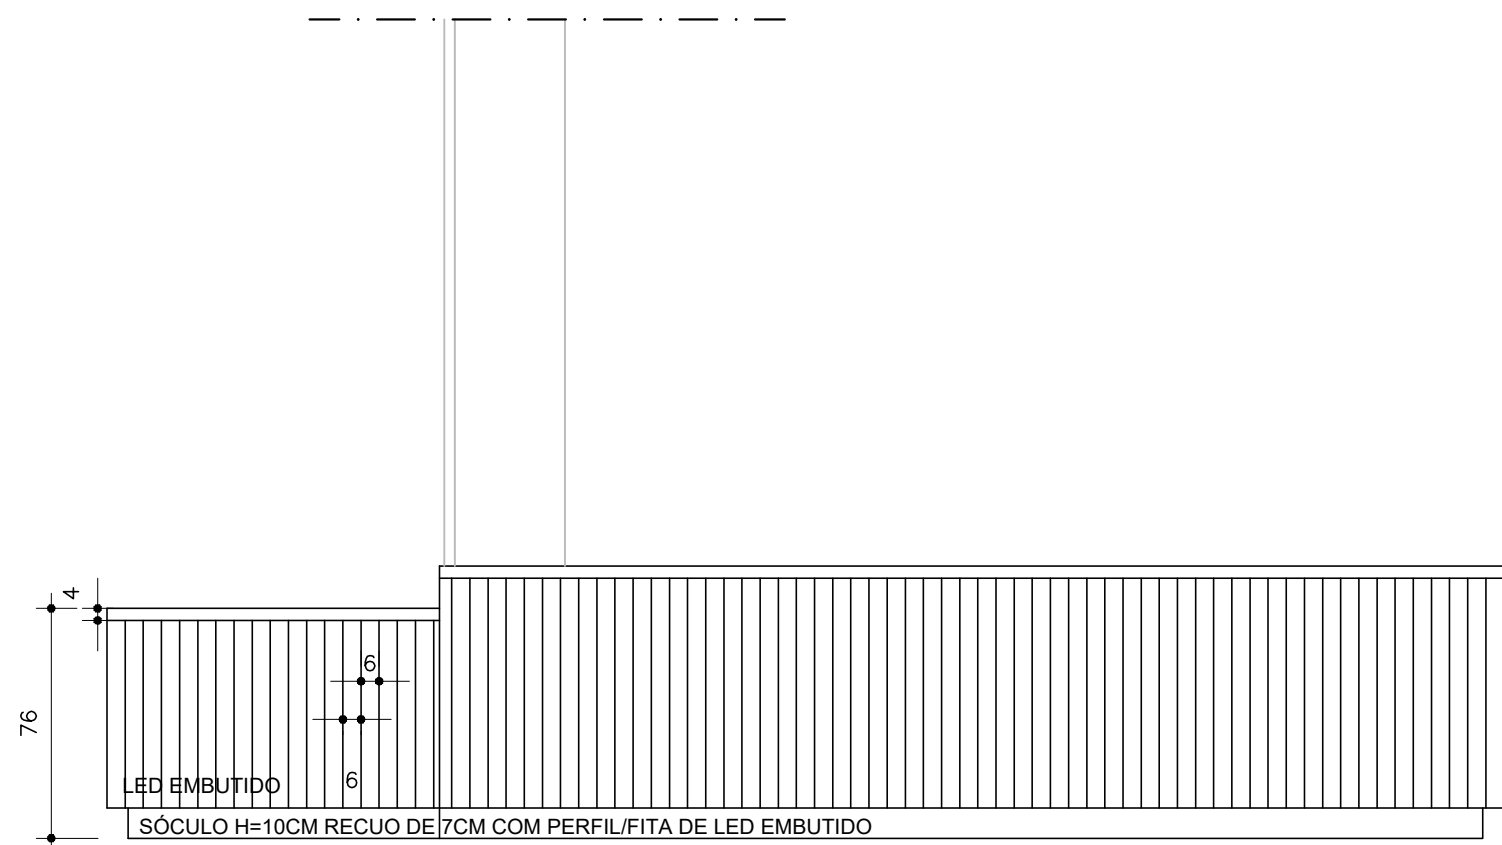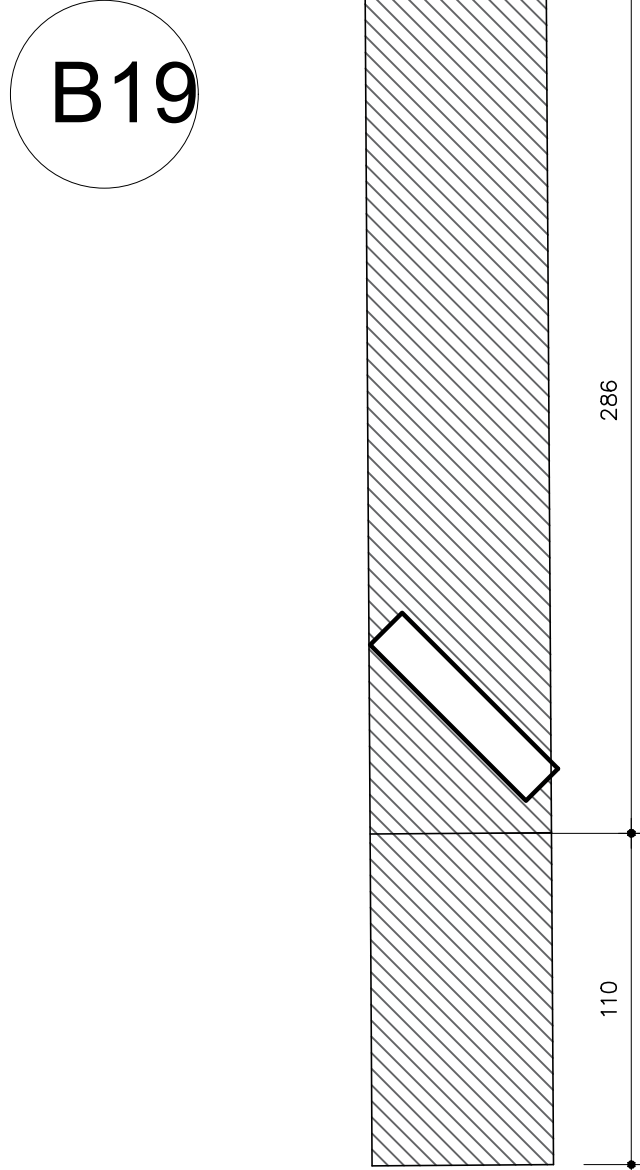

ELEV. 01
ESCALA 1:25

BANCADA EM PEDRA
DE GRANITO CINZA
CASTEL-O-ACABAMENTO
POLIDO
TESTEIRA 10CM
RODAPÉ 10CM
CUBAS DE INOX

-BANCADA E ILHA GRANITO
ACABAMENTO A DEFINIR.
-INTERNAmente HAVERÁ
ARMÁRIO;
-CONSIDERAR RODAPÉ DO
SÓCULO E TESTEIRAS;

OBS*: LEVAR PARA A
MARMORARIA BOJO E
TORNEIRA

OBS*: NECESSÁRIO CONFERIR
MANUAL E MEDIDAS DOS
ELETRODOMÉSTICOS/EQUIPAM.

A	11/04/2025	Emissão Inicial
Versão		Descrição

HOSPITAL LINCOLN AVELAR ASSOCIAÇÃO SANTA CASA DE MISERICÓRDIA DE LAGOA SANTA
HOSPITAL LINCOLN AVELAR
Rua Capanga, 500 - Vila Pires Coelho - Lagoa Santa/MG - FONE: (31) 3872-5401

PRONTO ATENDIMENTO

Assunto/Problema:

Planta marmoraria

Aprovação Controlador de Qualidade:	Aprovação da Engenharia:	Aprovação Responsável Unidade:
-------------------------------------	--------------------------	--------------------------------

Proprietário:

Associação Santa Casa de Misericórdia de Lagoa Santa Hospital Lincoln Avelar

Indicada:

Nome do projeto:

HSCLIS-POF-IPAV-PA-ARQ-09-09-DET-C

Execução de projeto:

RAFAEL RACHID

Rafaelle Rachid Arquitetura

Responsável Técnico: Arq. Rafaelle Rachid Rachid Silva
CRQ 177529-2

C