

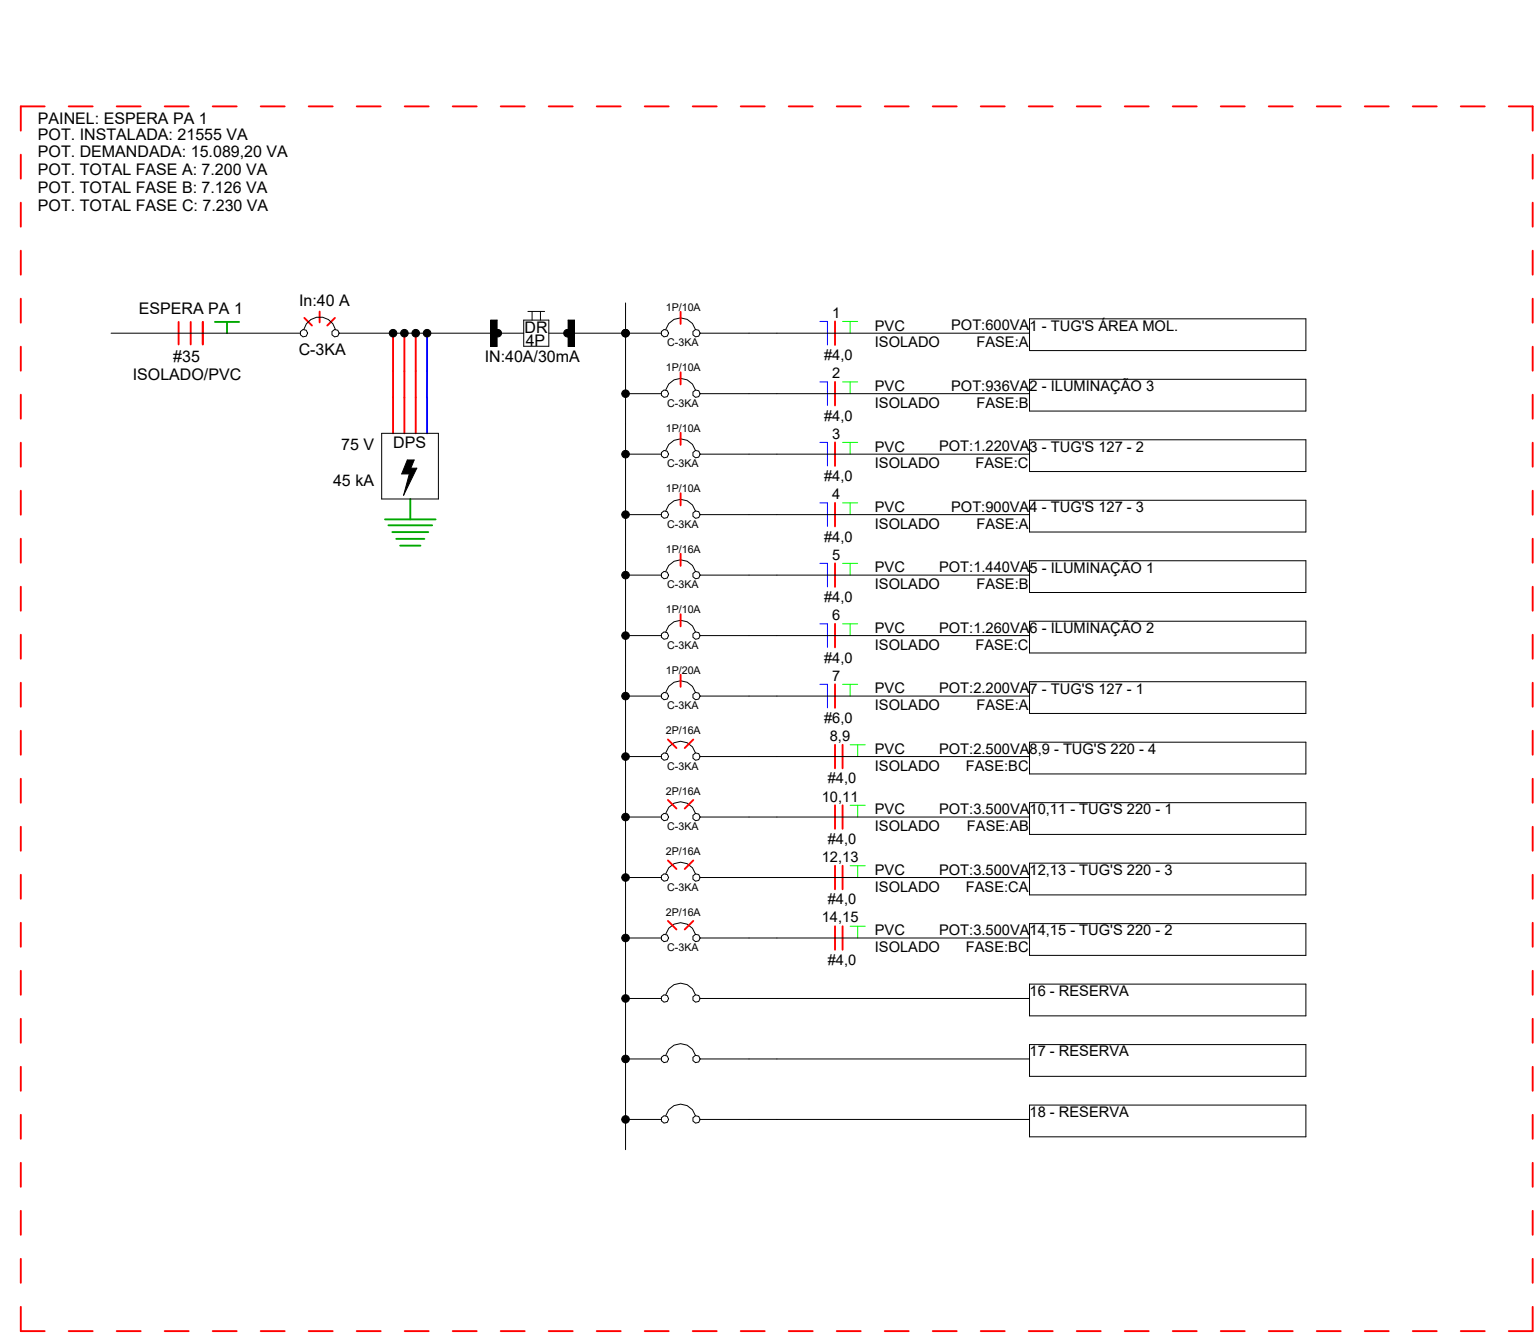


Diagrama Unifilar - ESPERA PA 1


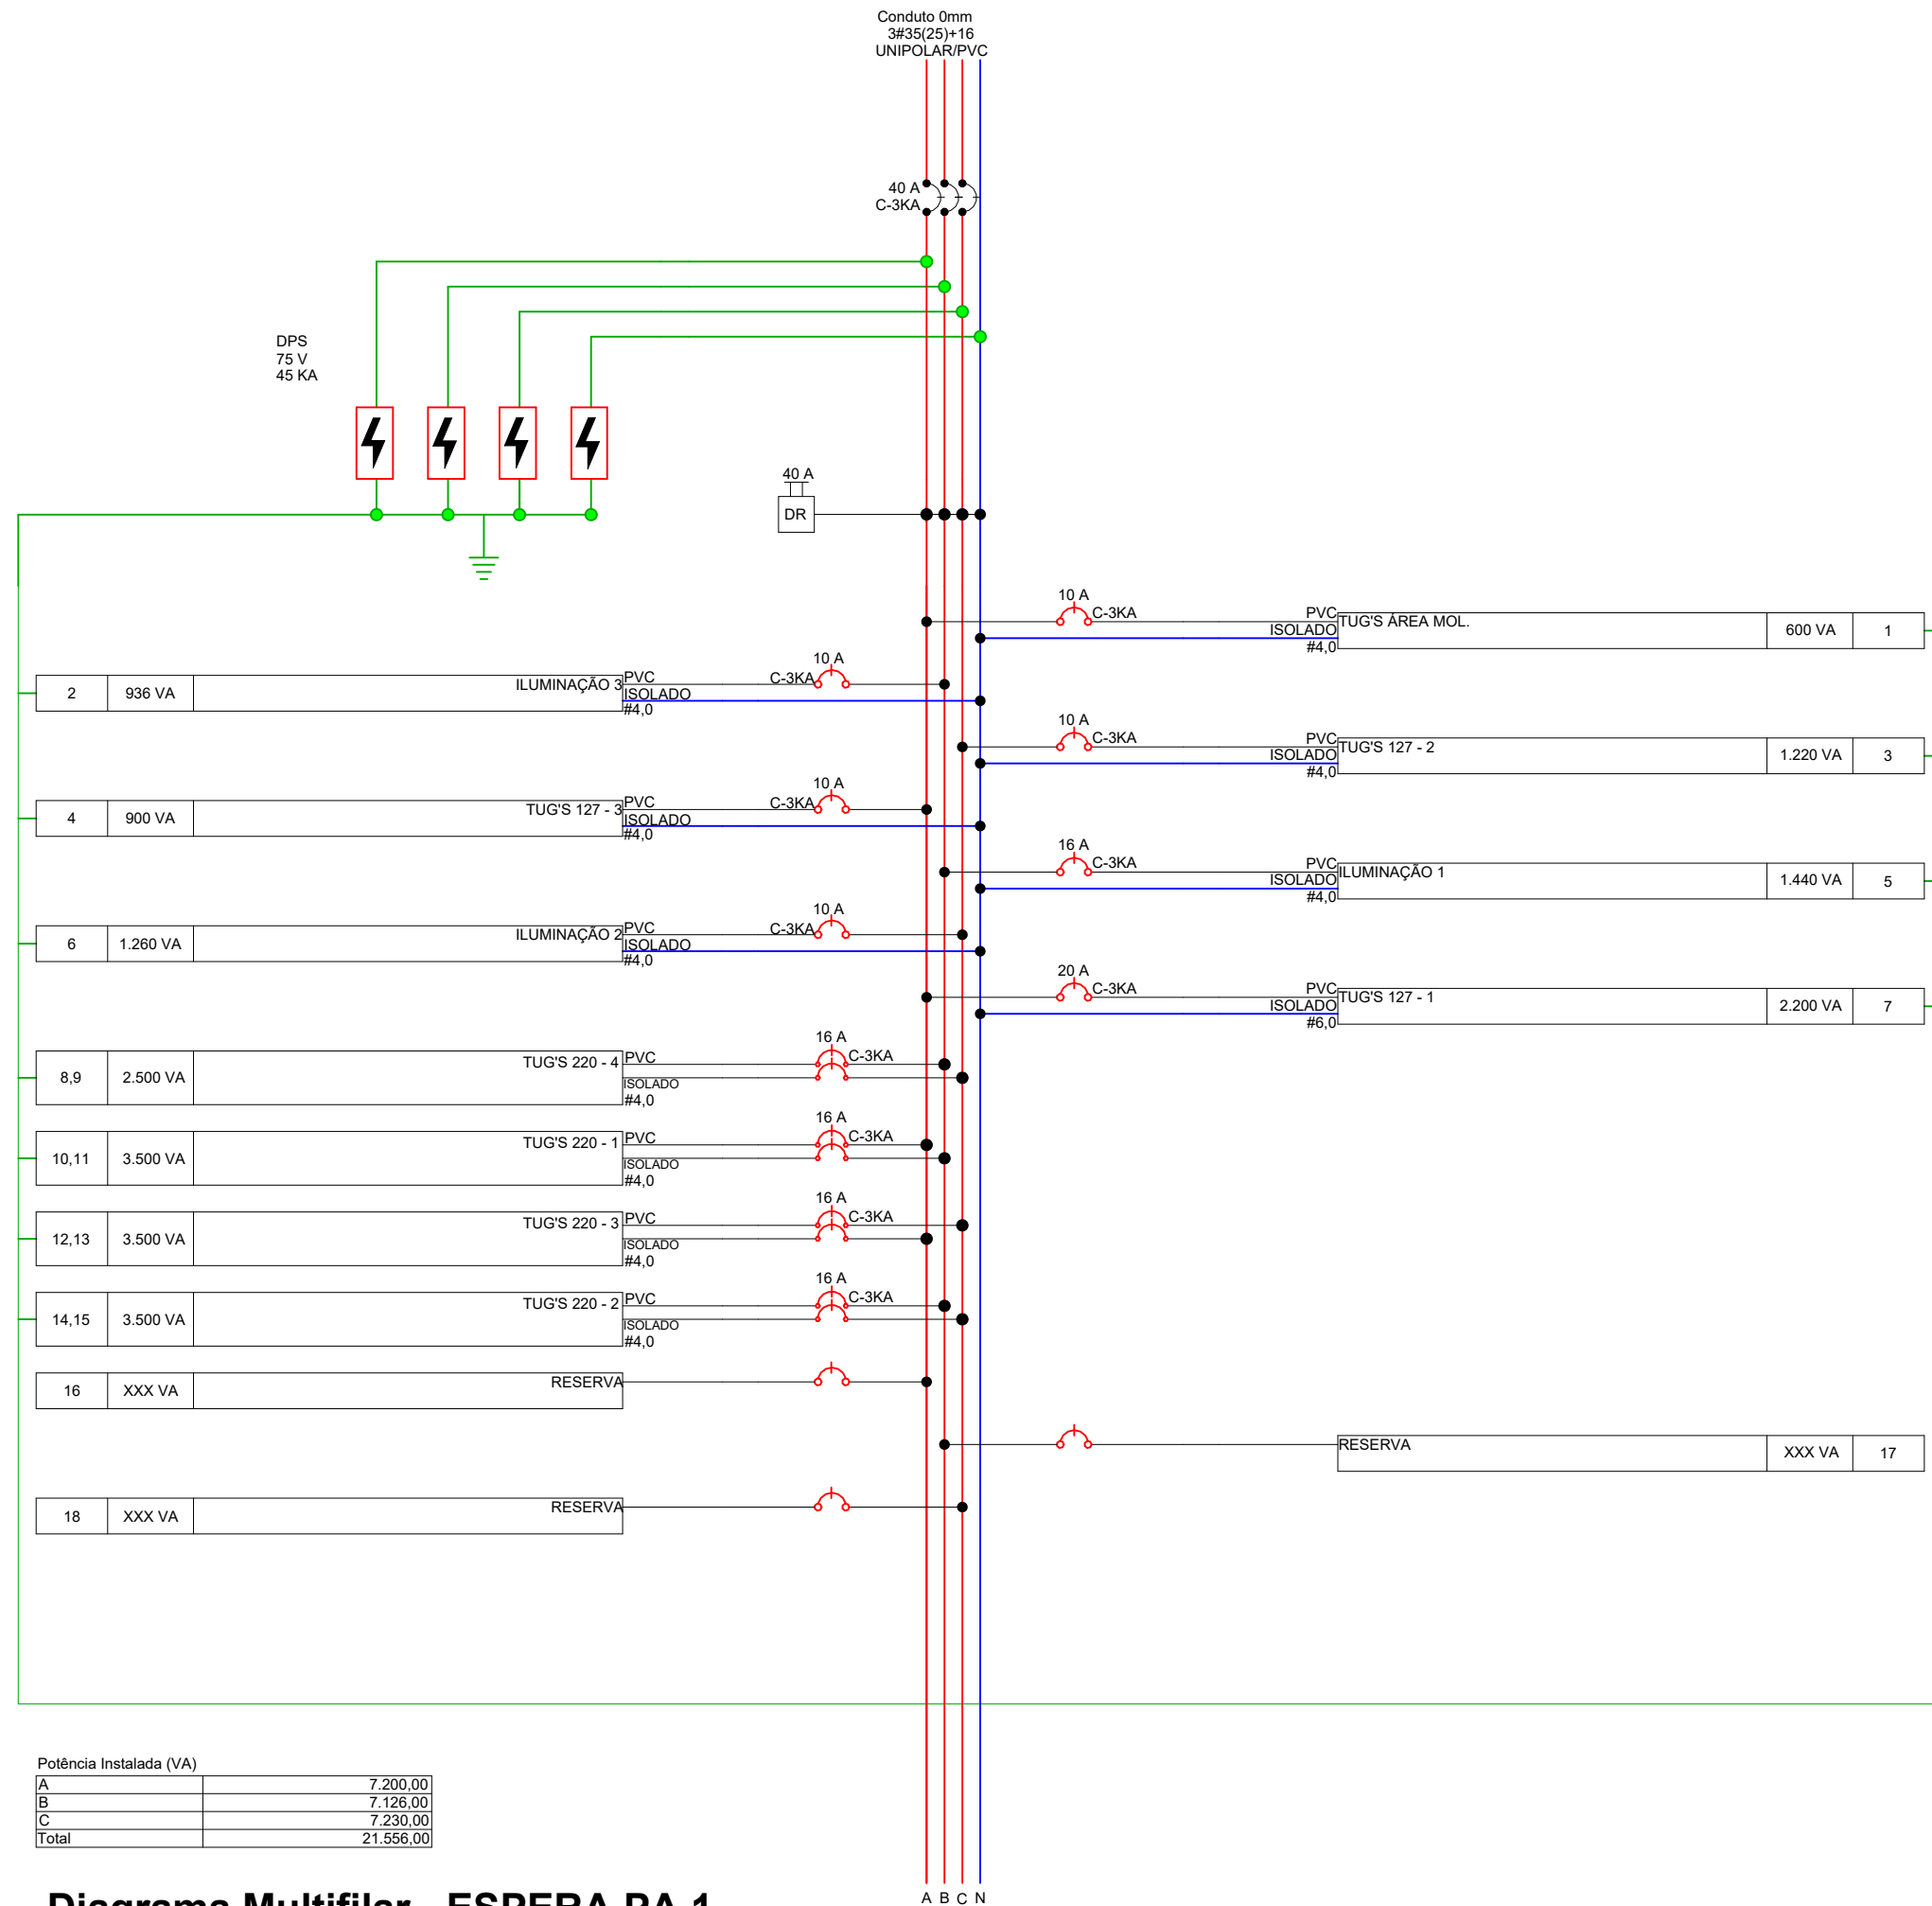


Diagrama Multifilar - ESPERA PA 1

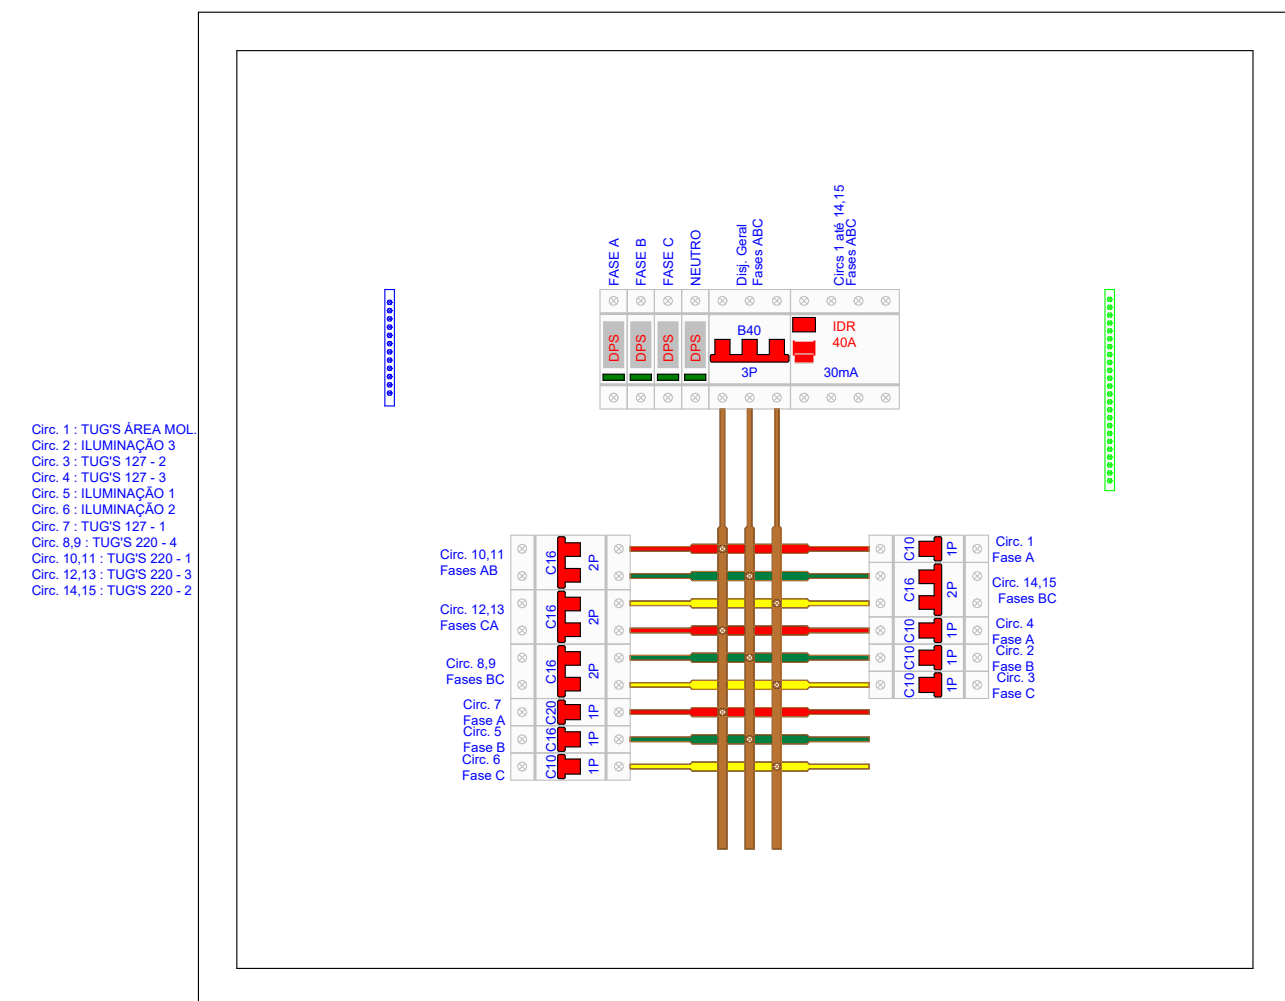

Detalhe da Proteção - ESPERA PA 1

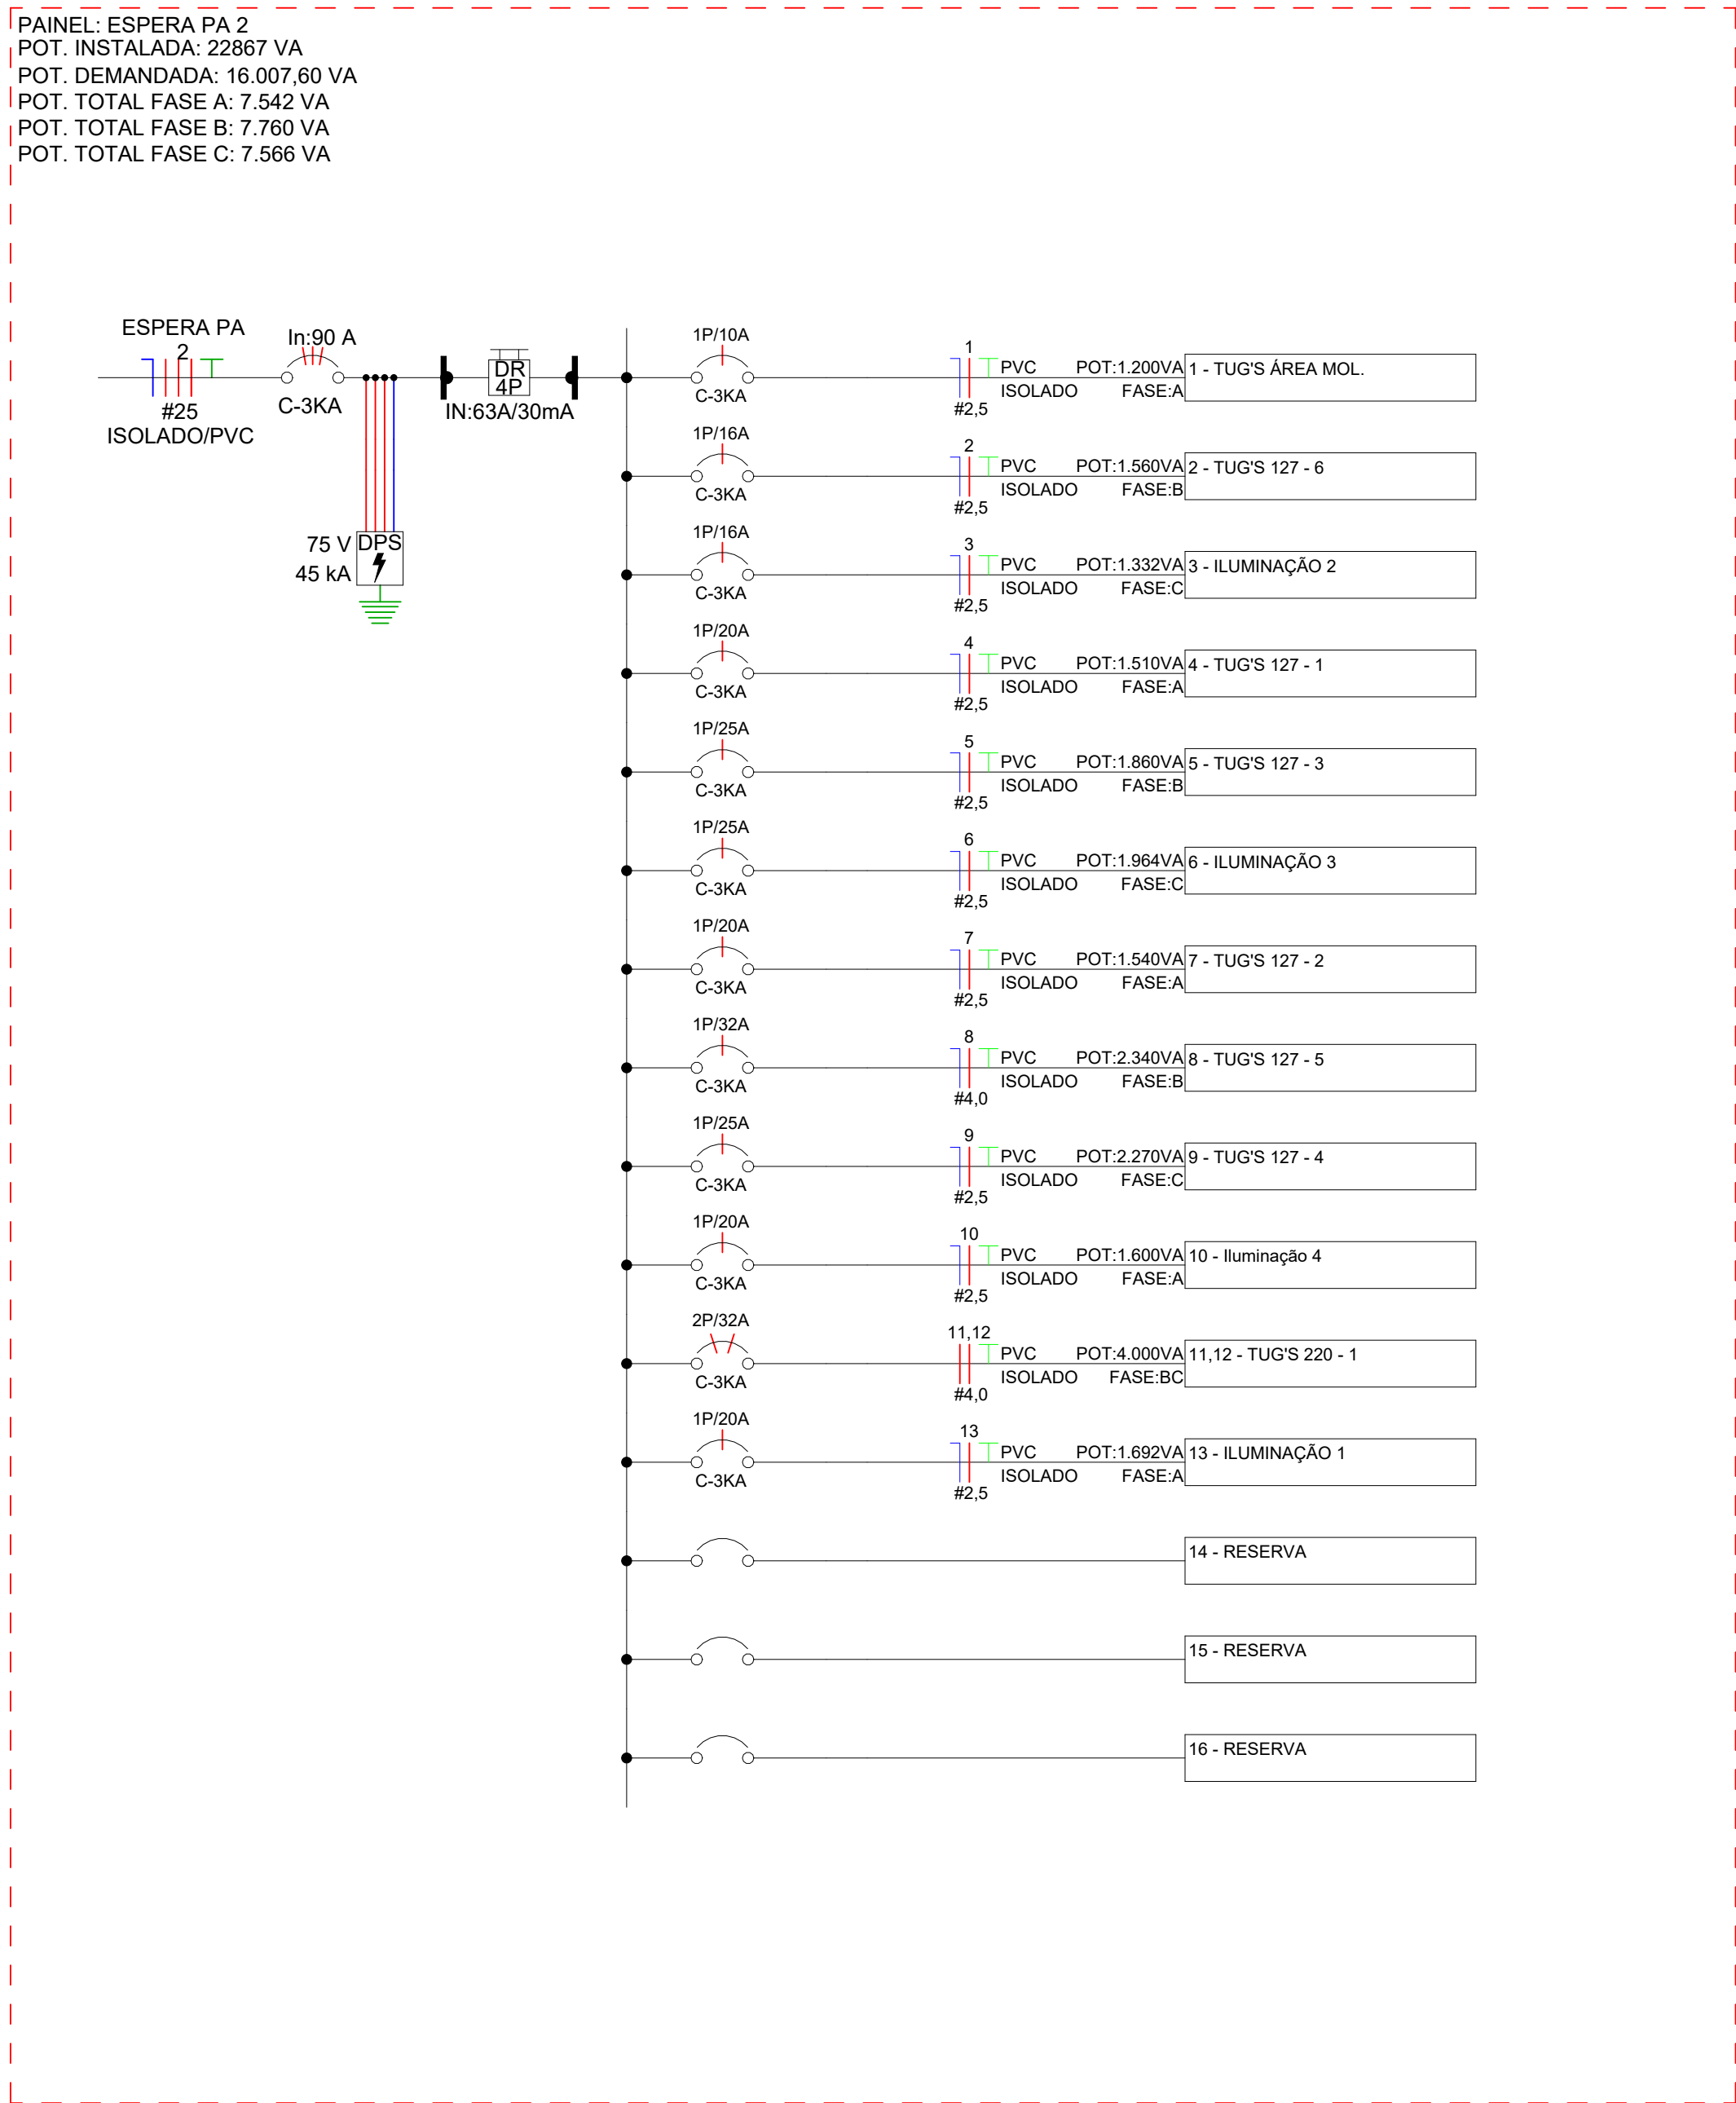


Diagrama Unifilar - ESPERA PA 2


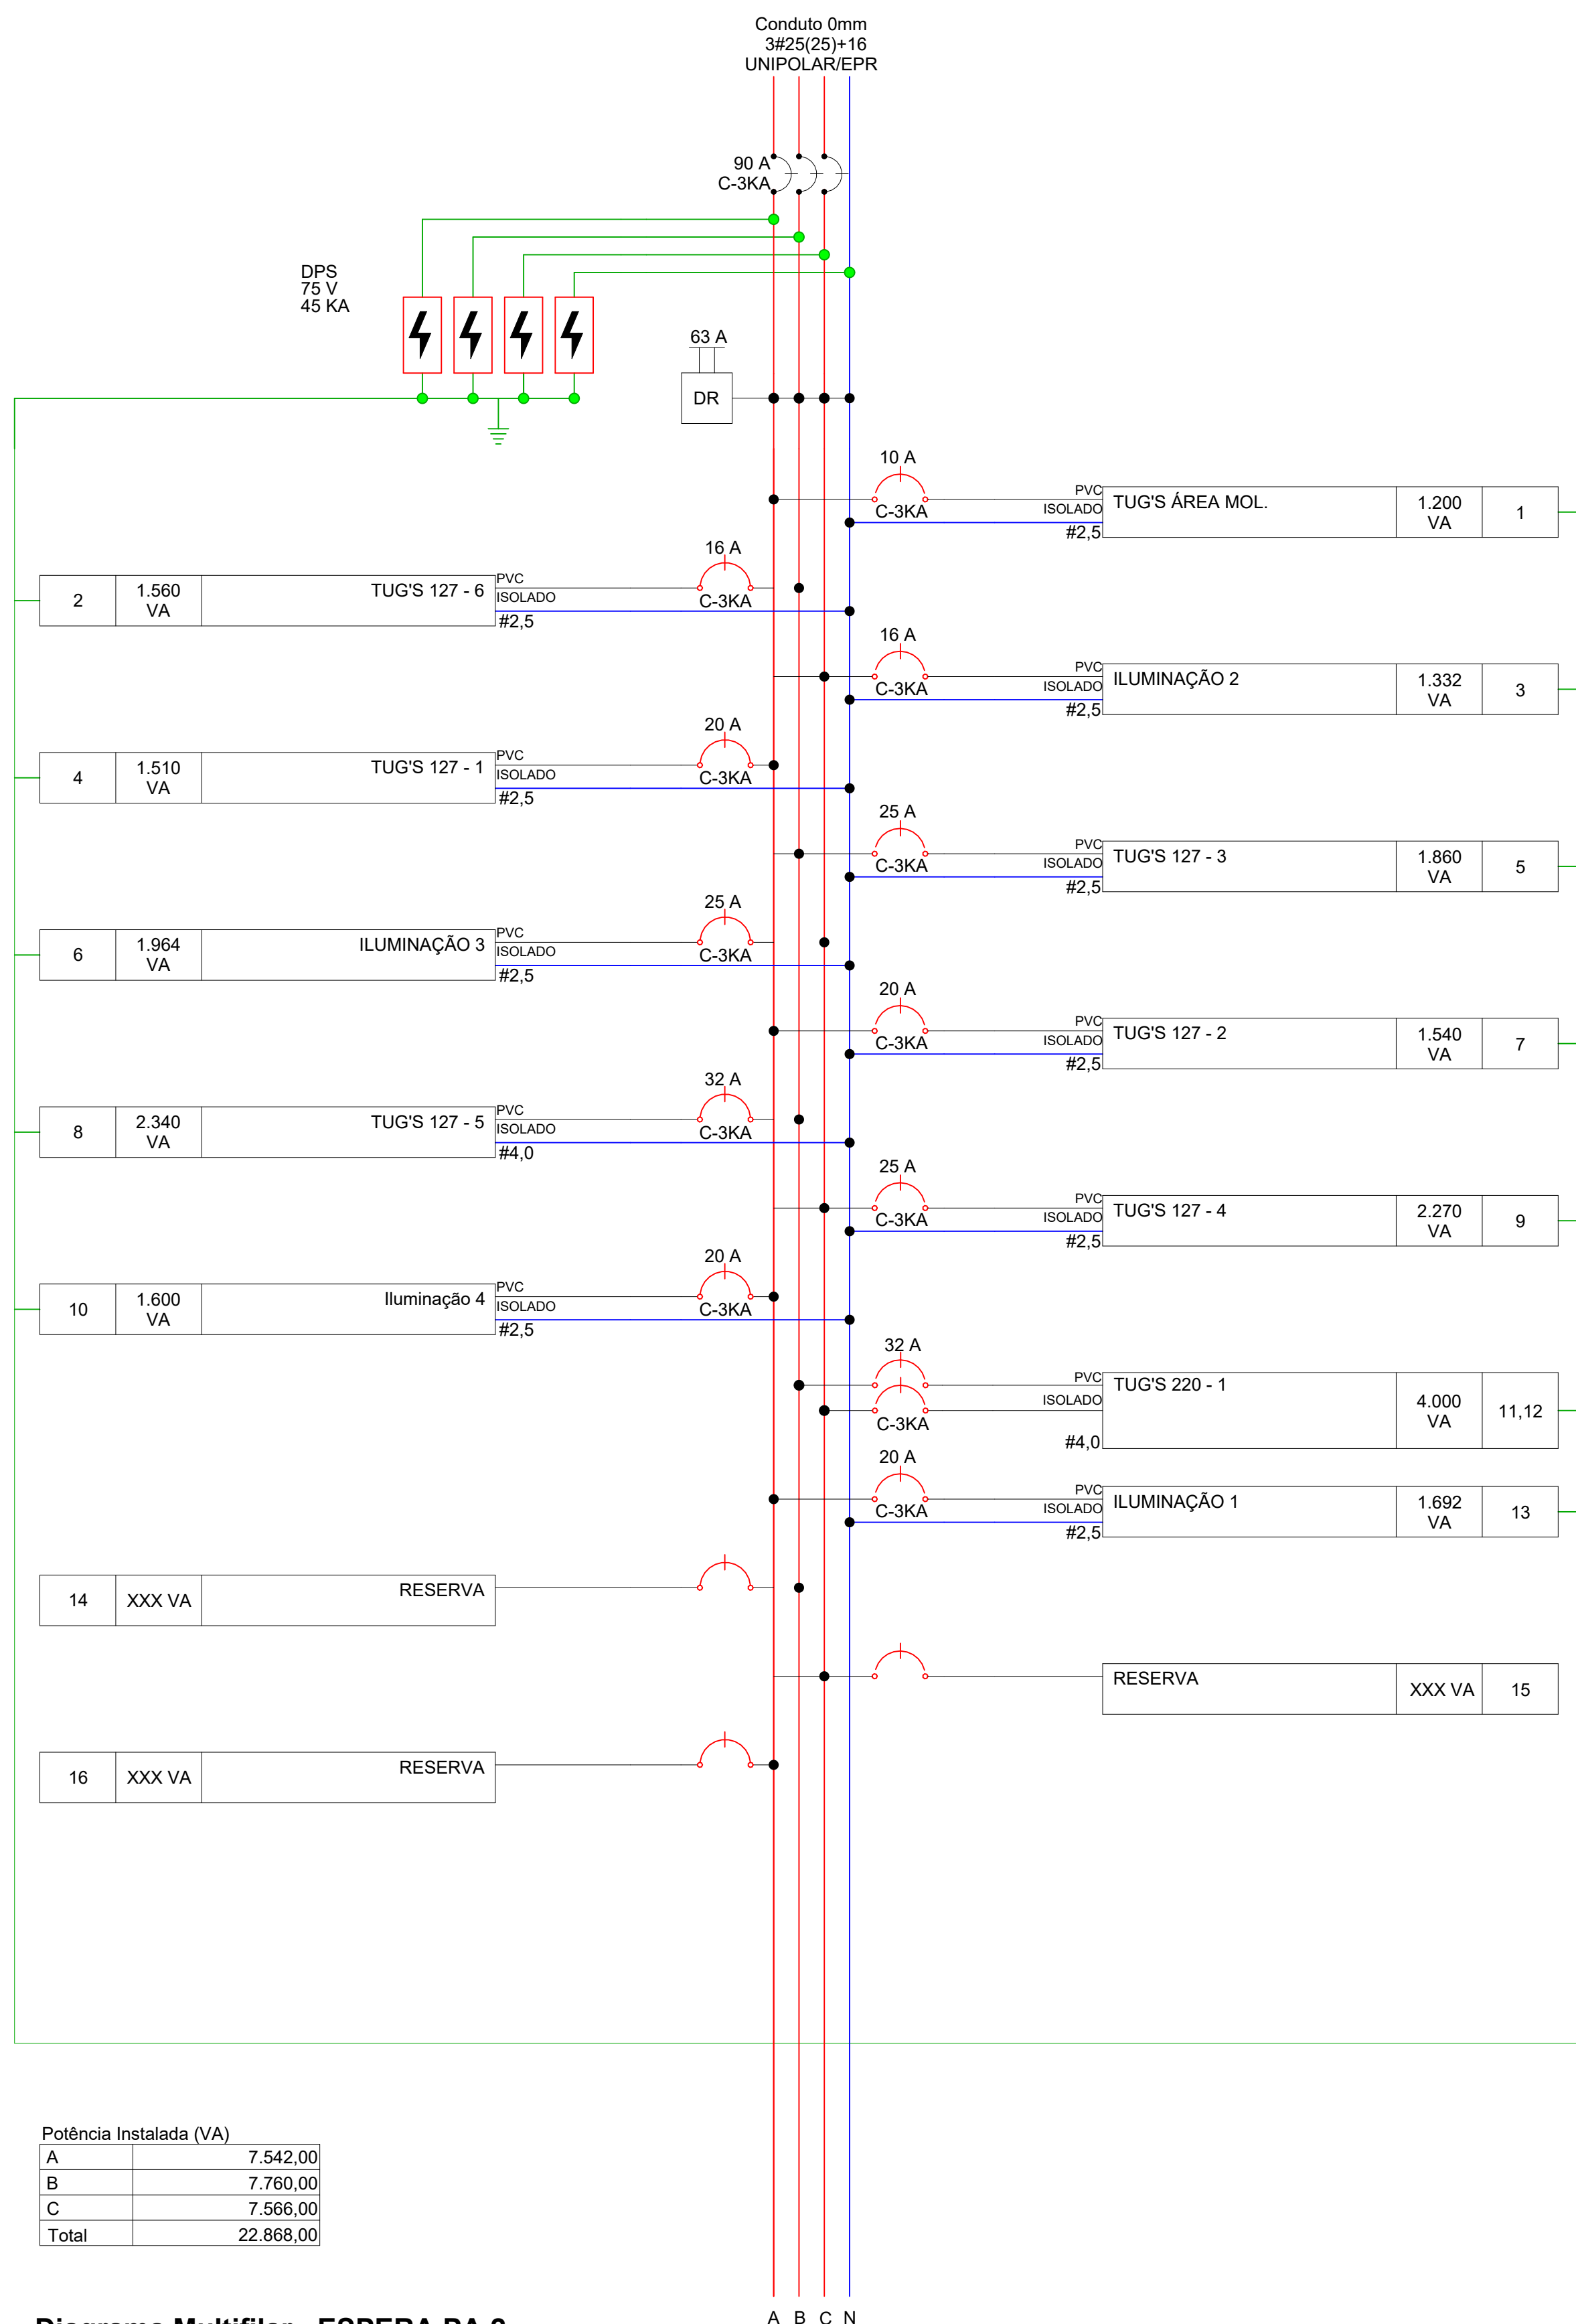


Diagrama Multifilar - ESPERA PA 2

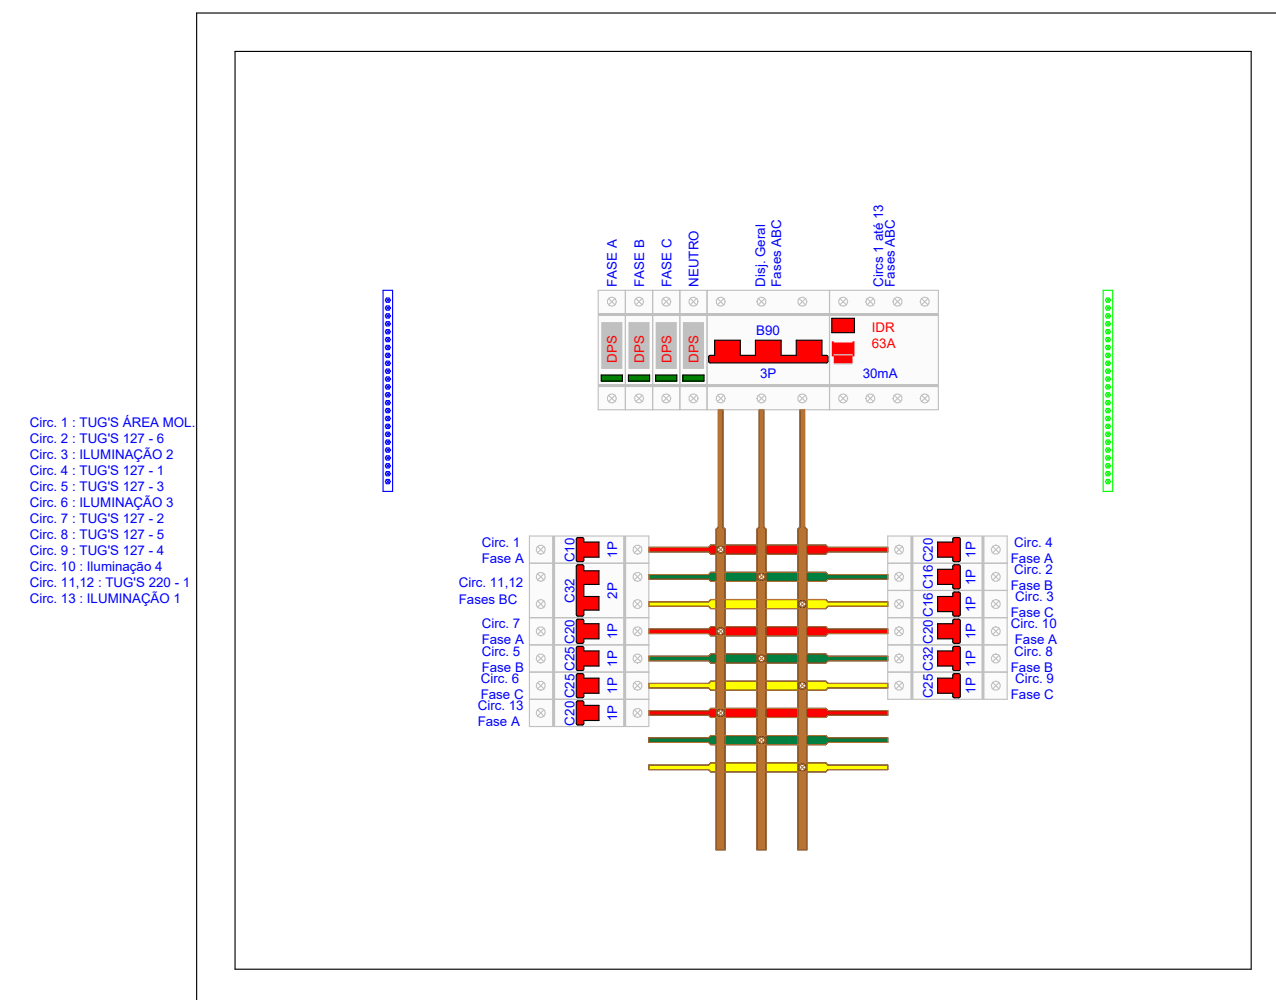

Detalhe da Proteção - ESPERA PA 2

Versão	0
--------	---

Vendedor	Data	Descrição
HOSPITAL LINDOIRO AVELAR		ASSOCIAÇÃO SANTA CASA DE MISERICÓRDIA DE LAGOA SANTA HOSPITAL LINDOIRO AVELAR Rua Caspary, 500 - Vila Primavera - Lagoa Santa/MG - Fone: (31) 3872-5401

Proprietário	Assunto/Pavimento	Diagramas
Associação Santa Casa de Misericórdia de Lagoa Santa Hospital Lindouro Avelar	Diagramas 01	

Aprovação Controle de Infecção	Aprovação da Engenharia	Aprovação Responsável Unidade

Proprietário	Estado	Nome do Projeto	Plancha
Associação Santa Casa de Misericórdia de Lagoa Santa Hospital Lindouro Avelar	Como Indicado	007-ELE-SNCLSA-R00	10 ELETRICA

Proprietário	Responsável Técnico
ENGENHARIA ALMEIDA Eng. Av. Barão H. De Melo, 4301 - Sala 707, Est. 3 - Belo Horizonte/MG	Responsável Técnico: Paulo Henrique de Almeida CREA MG 24.5086/D