

PAINEL: OBSERVAÇÃO
POT. INSTALADA: 16354 VA
POT. DEMANDADA: 6.541,60 VA
POT. TOTAL FASE A: 5.396 VA
POT. TOTAL FASE B: 5.468 VA
POT. TOTAL FASE C: 5.490 VA



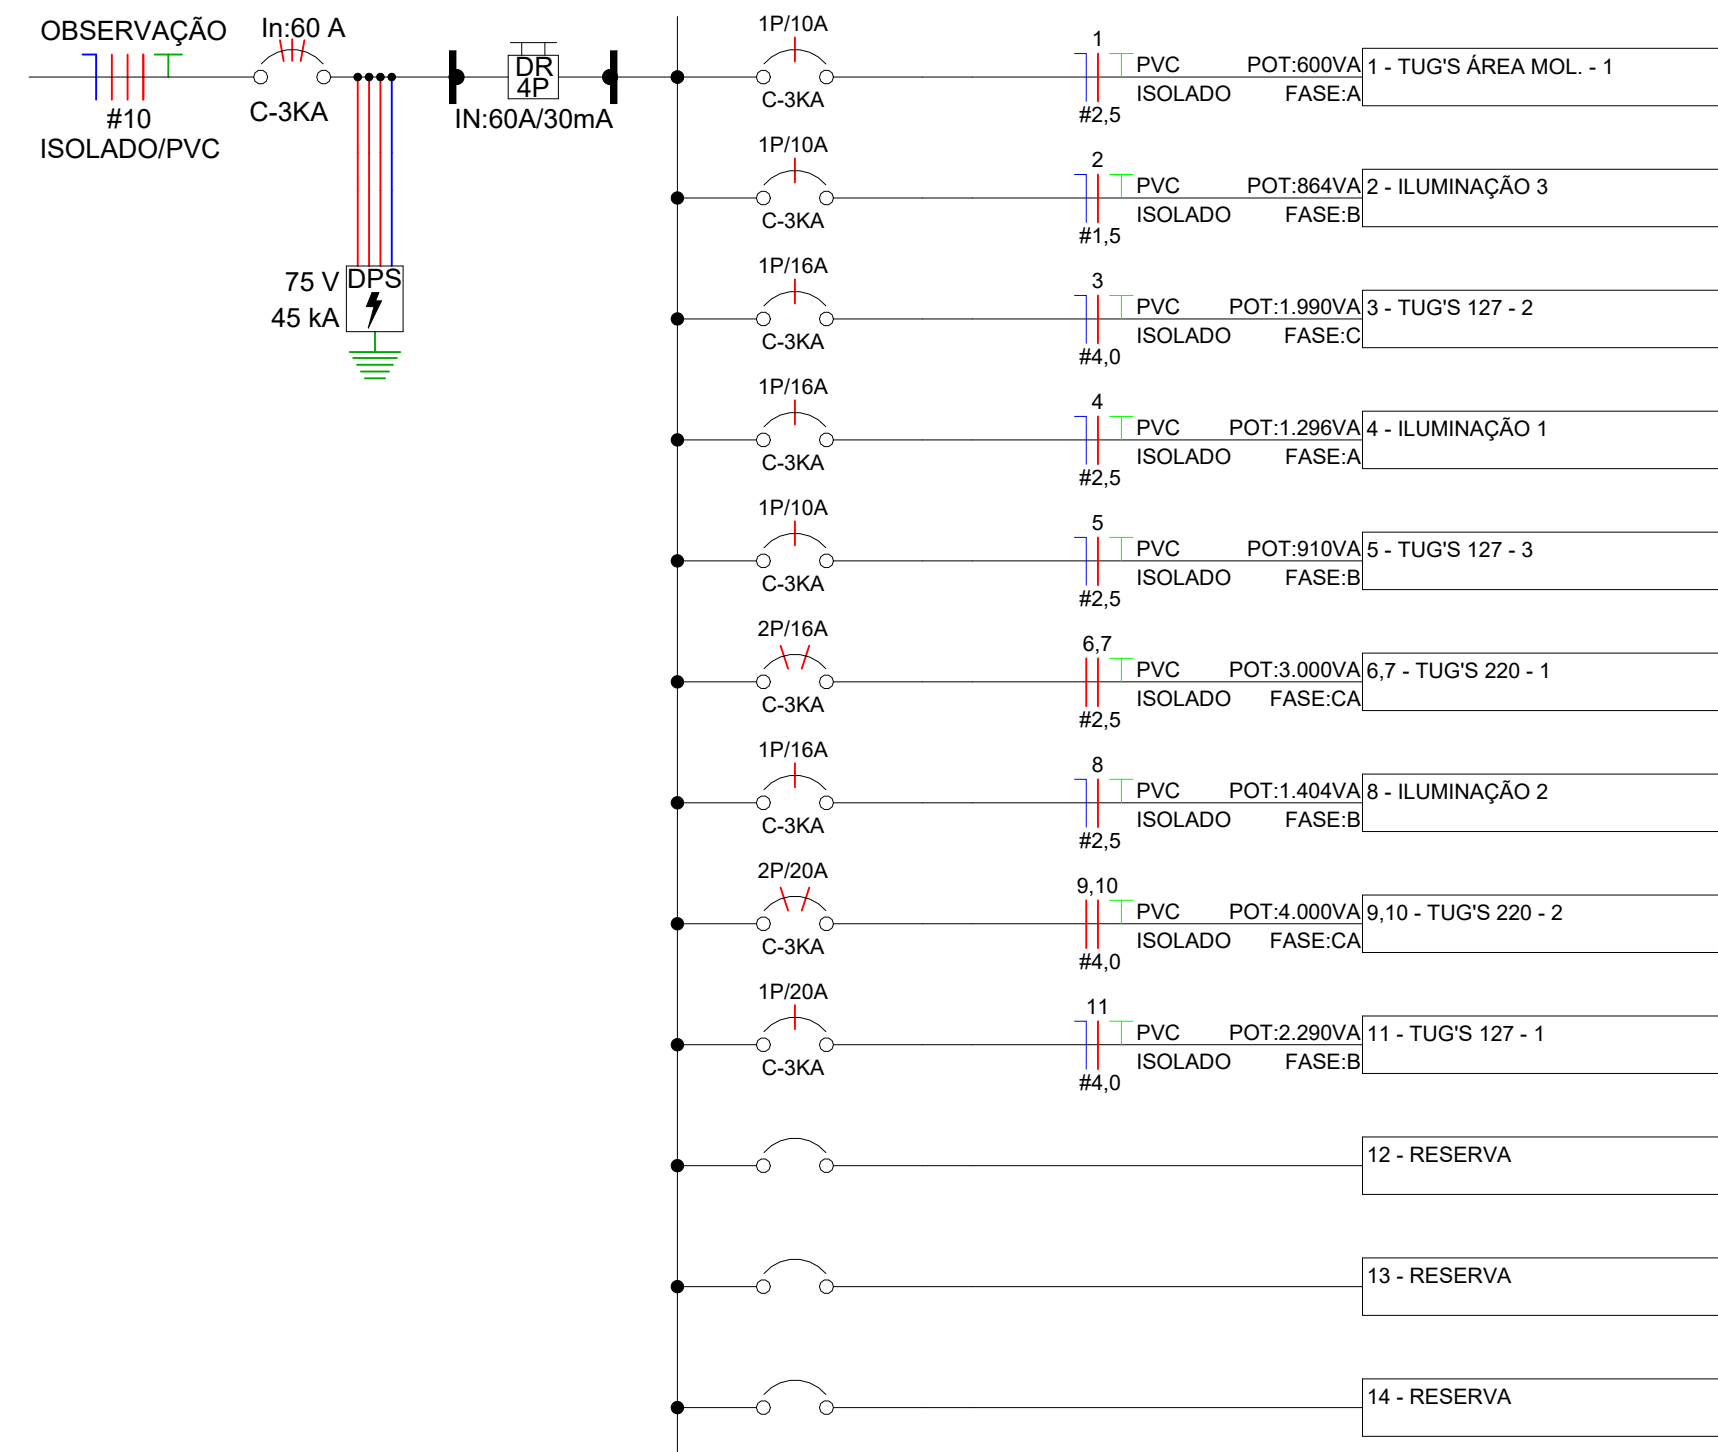


Diagrama Unifilar - OBSERVAÇÃO

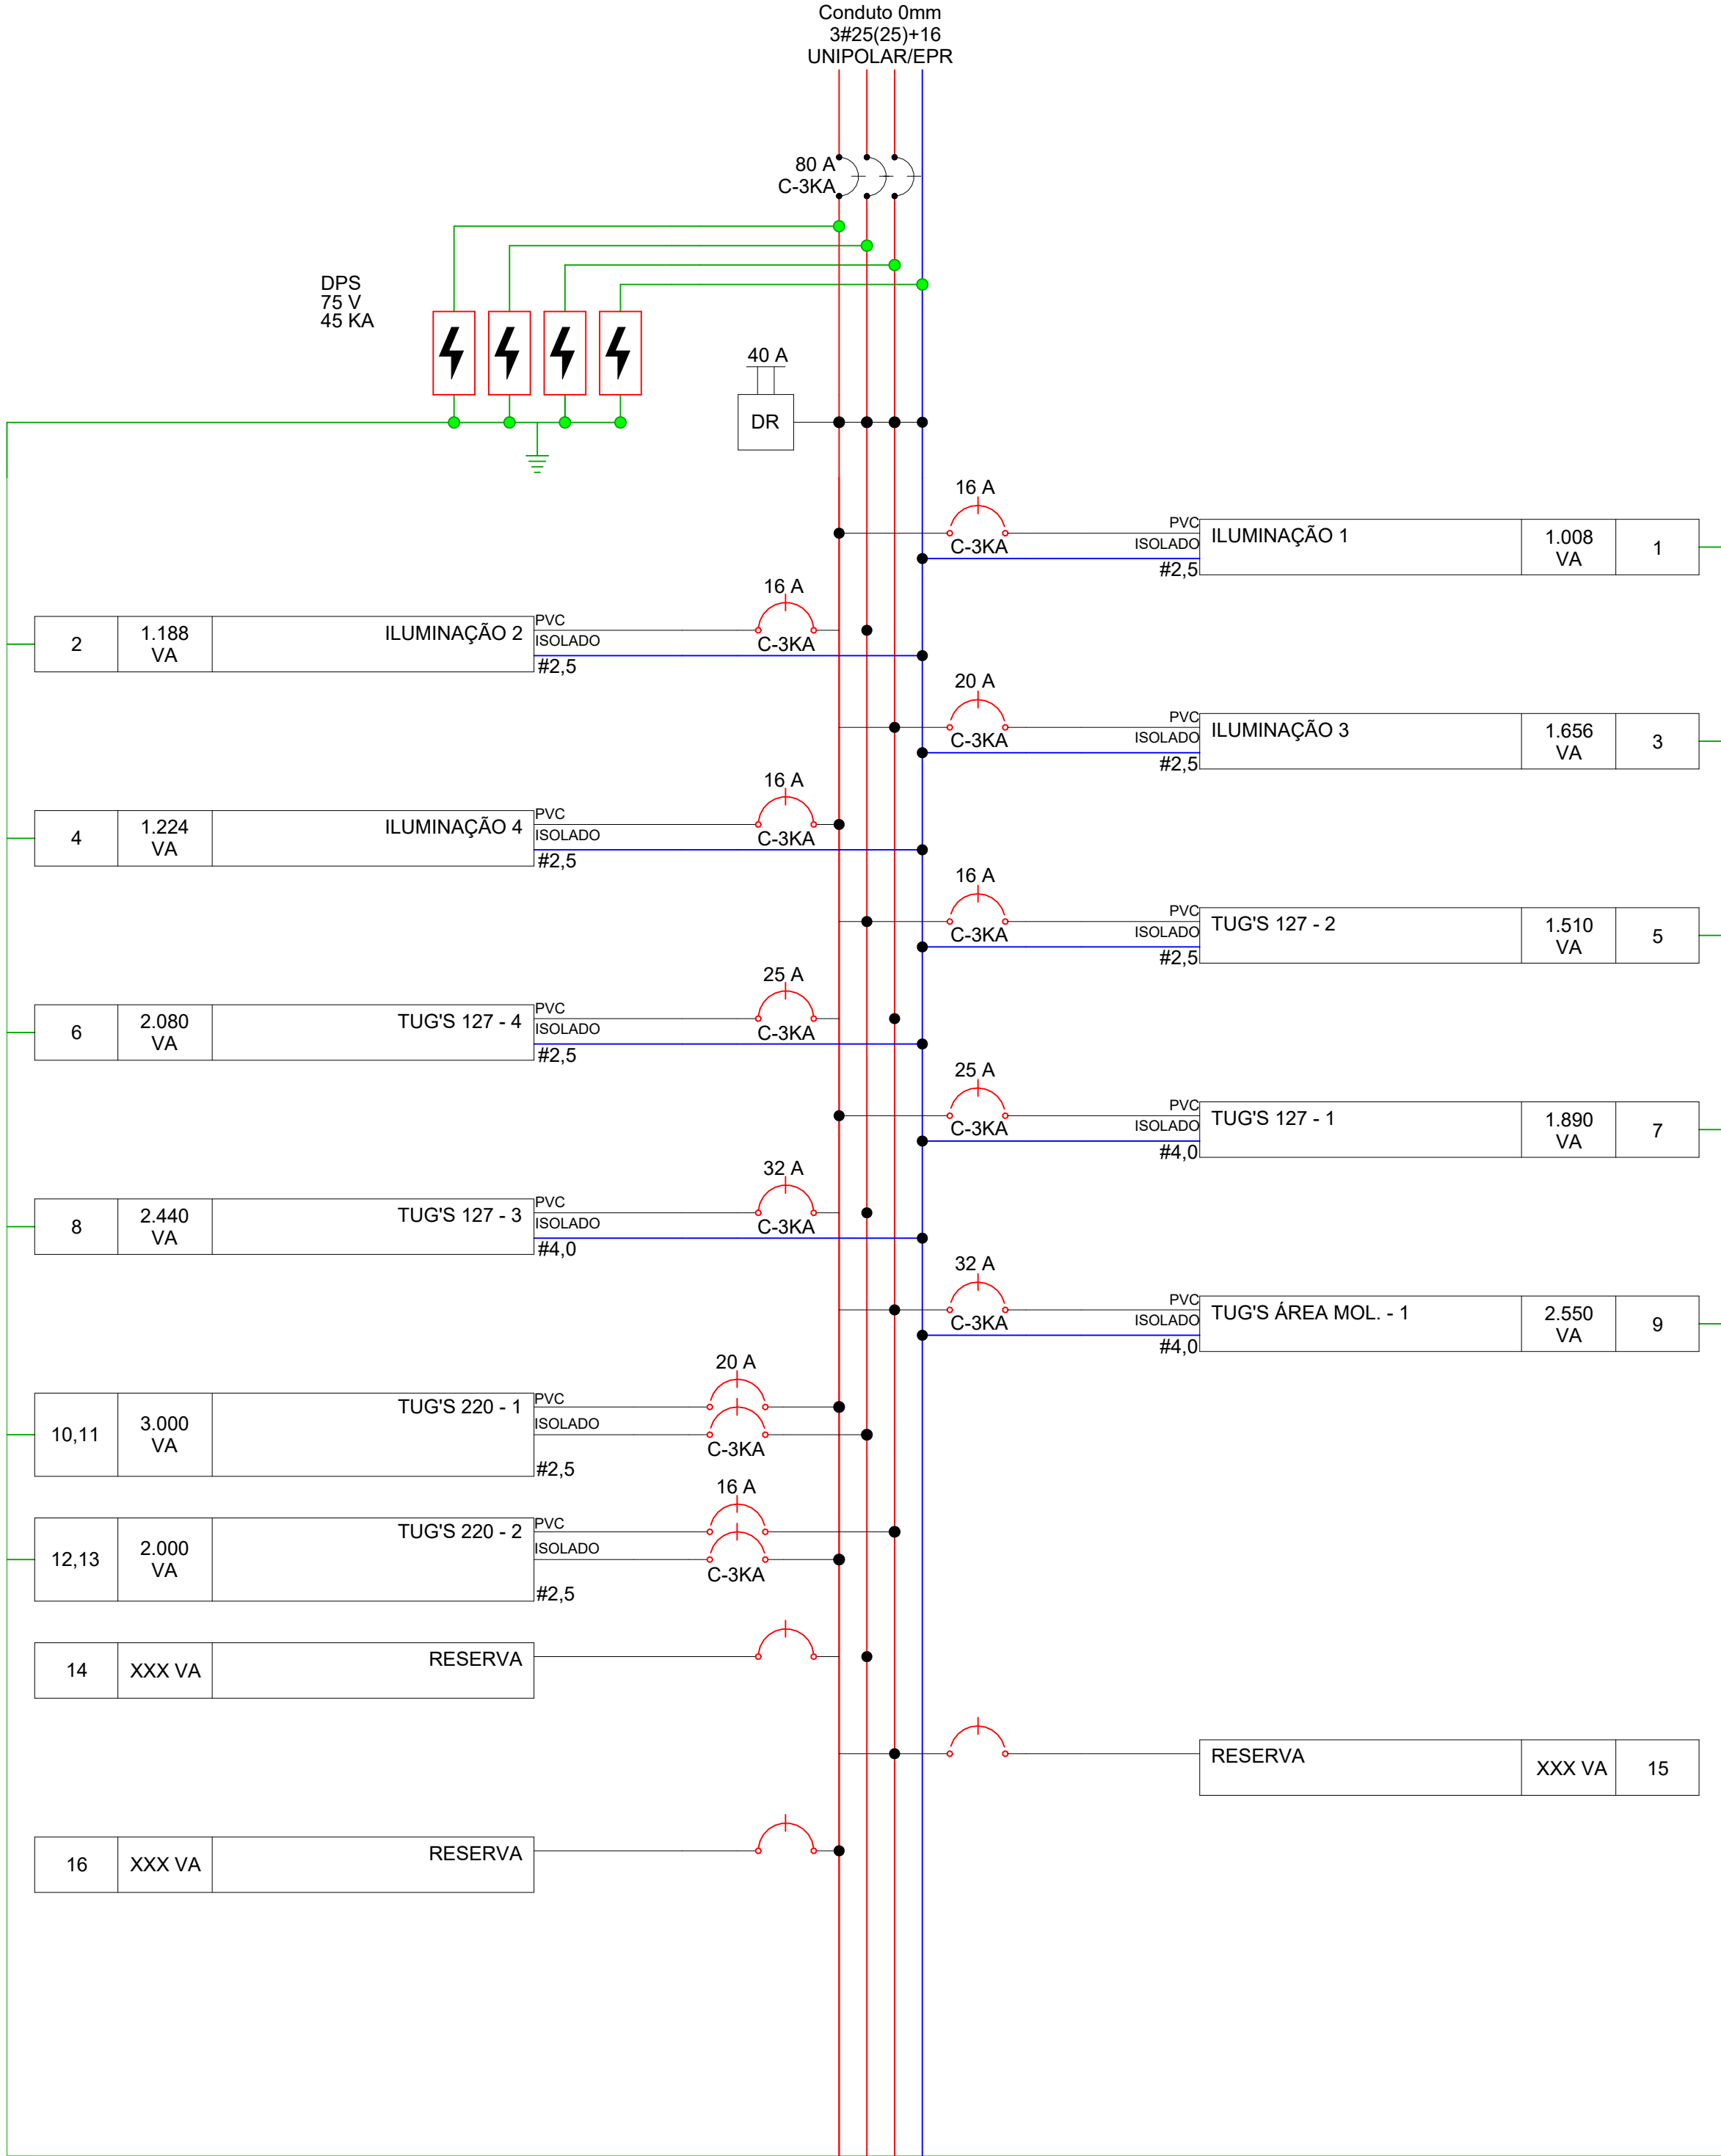

Potência Instalada (VA)	
A	5.396,00
B	5.468,00
C	5.490,00
Total	16.354,00

Diagrama Multifilar - OBSERVAÇÃO

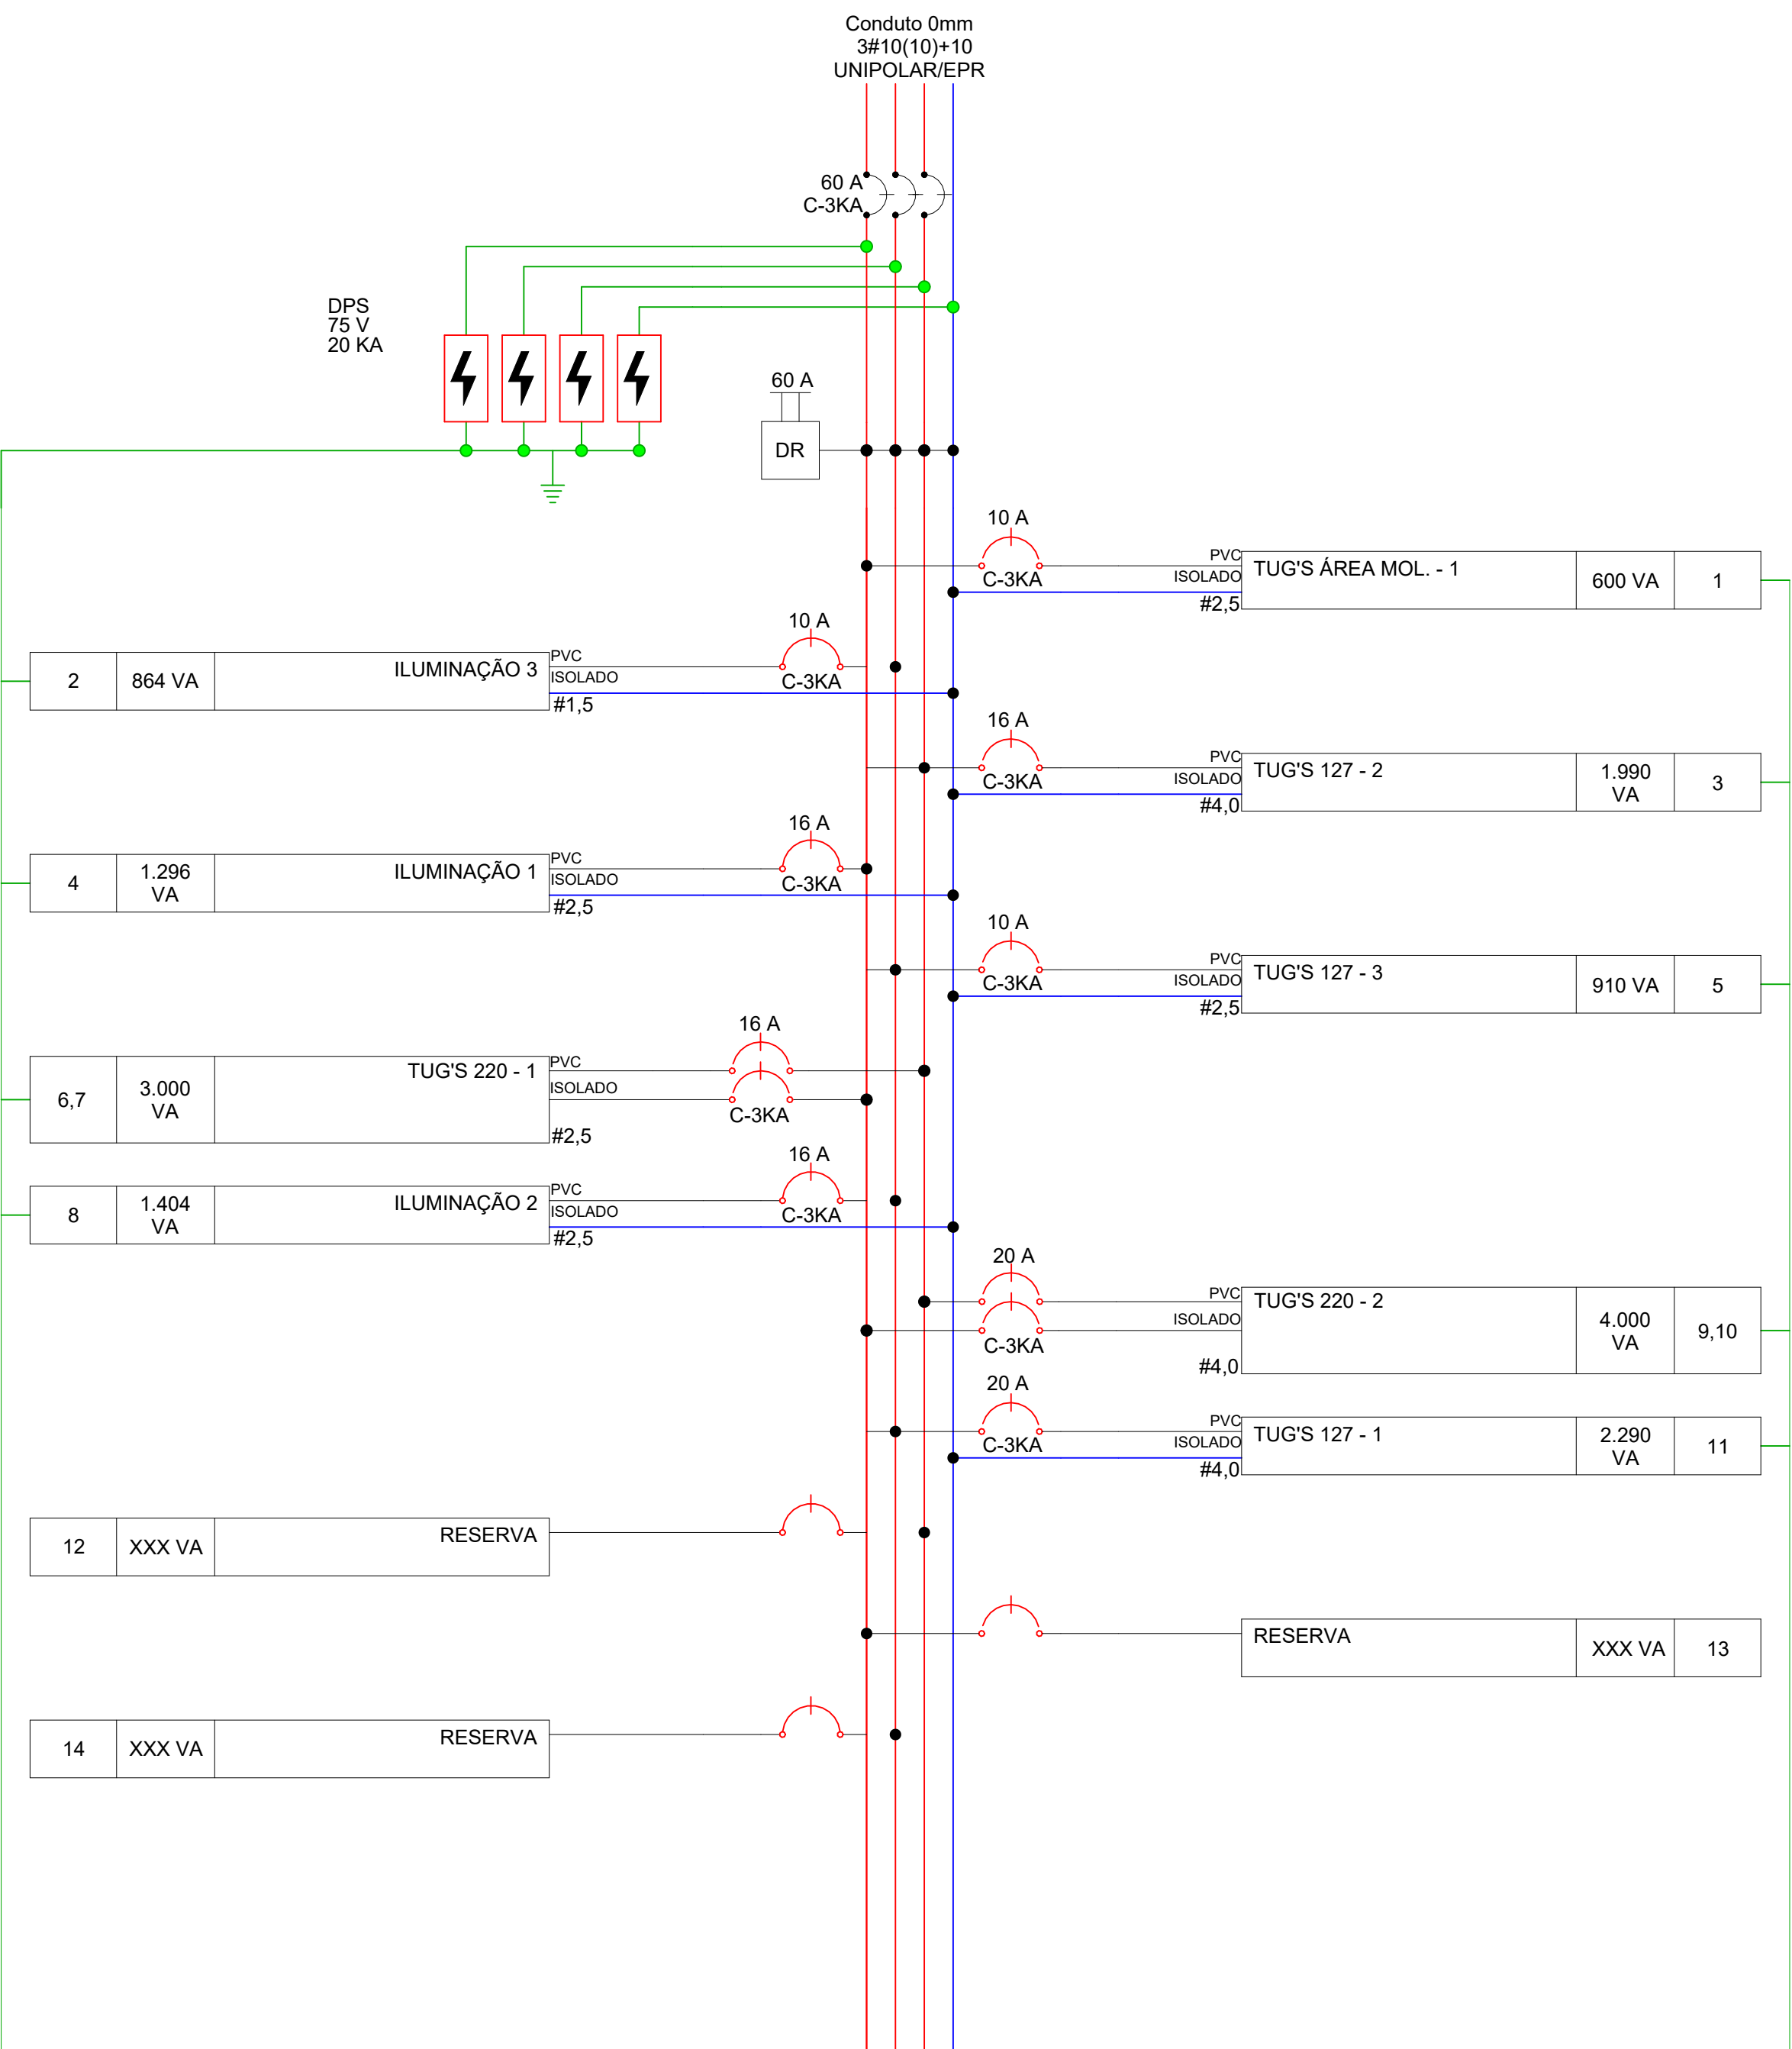

Potência Instalada (VA)	
A	5.396,00
B	5.468,00
C	5.490,00
Total	16.354,00

Diagrama Multifilar - OBSERVAÇÃO

PAINEL: PEDIATRIA
POT. INSTALADA: 20545 VA
POT. DEMANDADA: 14.382,20 VA
POT. TOTAL FASE A: 6.622 VA
POT. TOTAL FASE B: 6.638 VA
POT. TOTAL FASE C: 7.286 VA

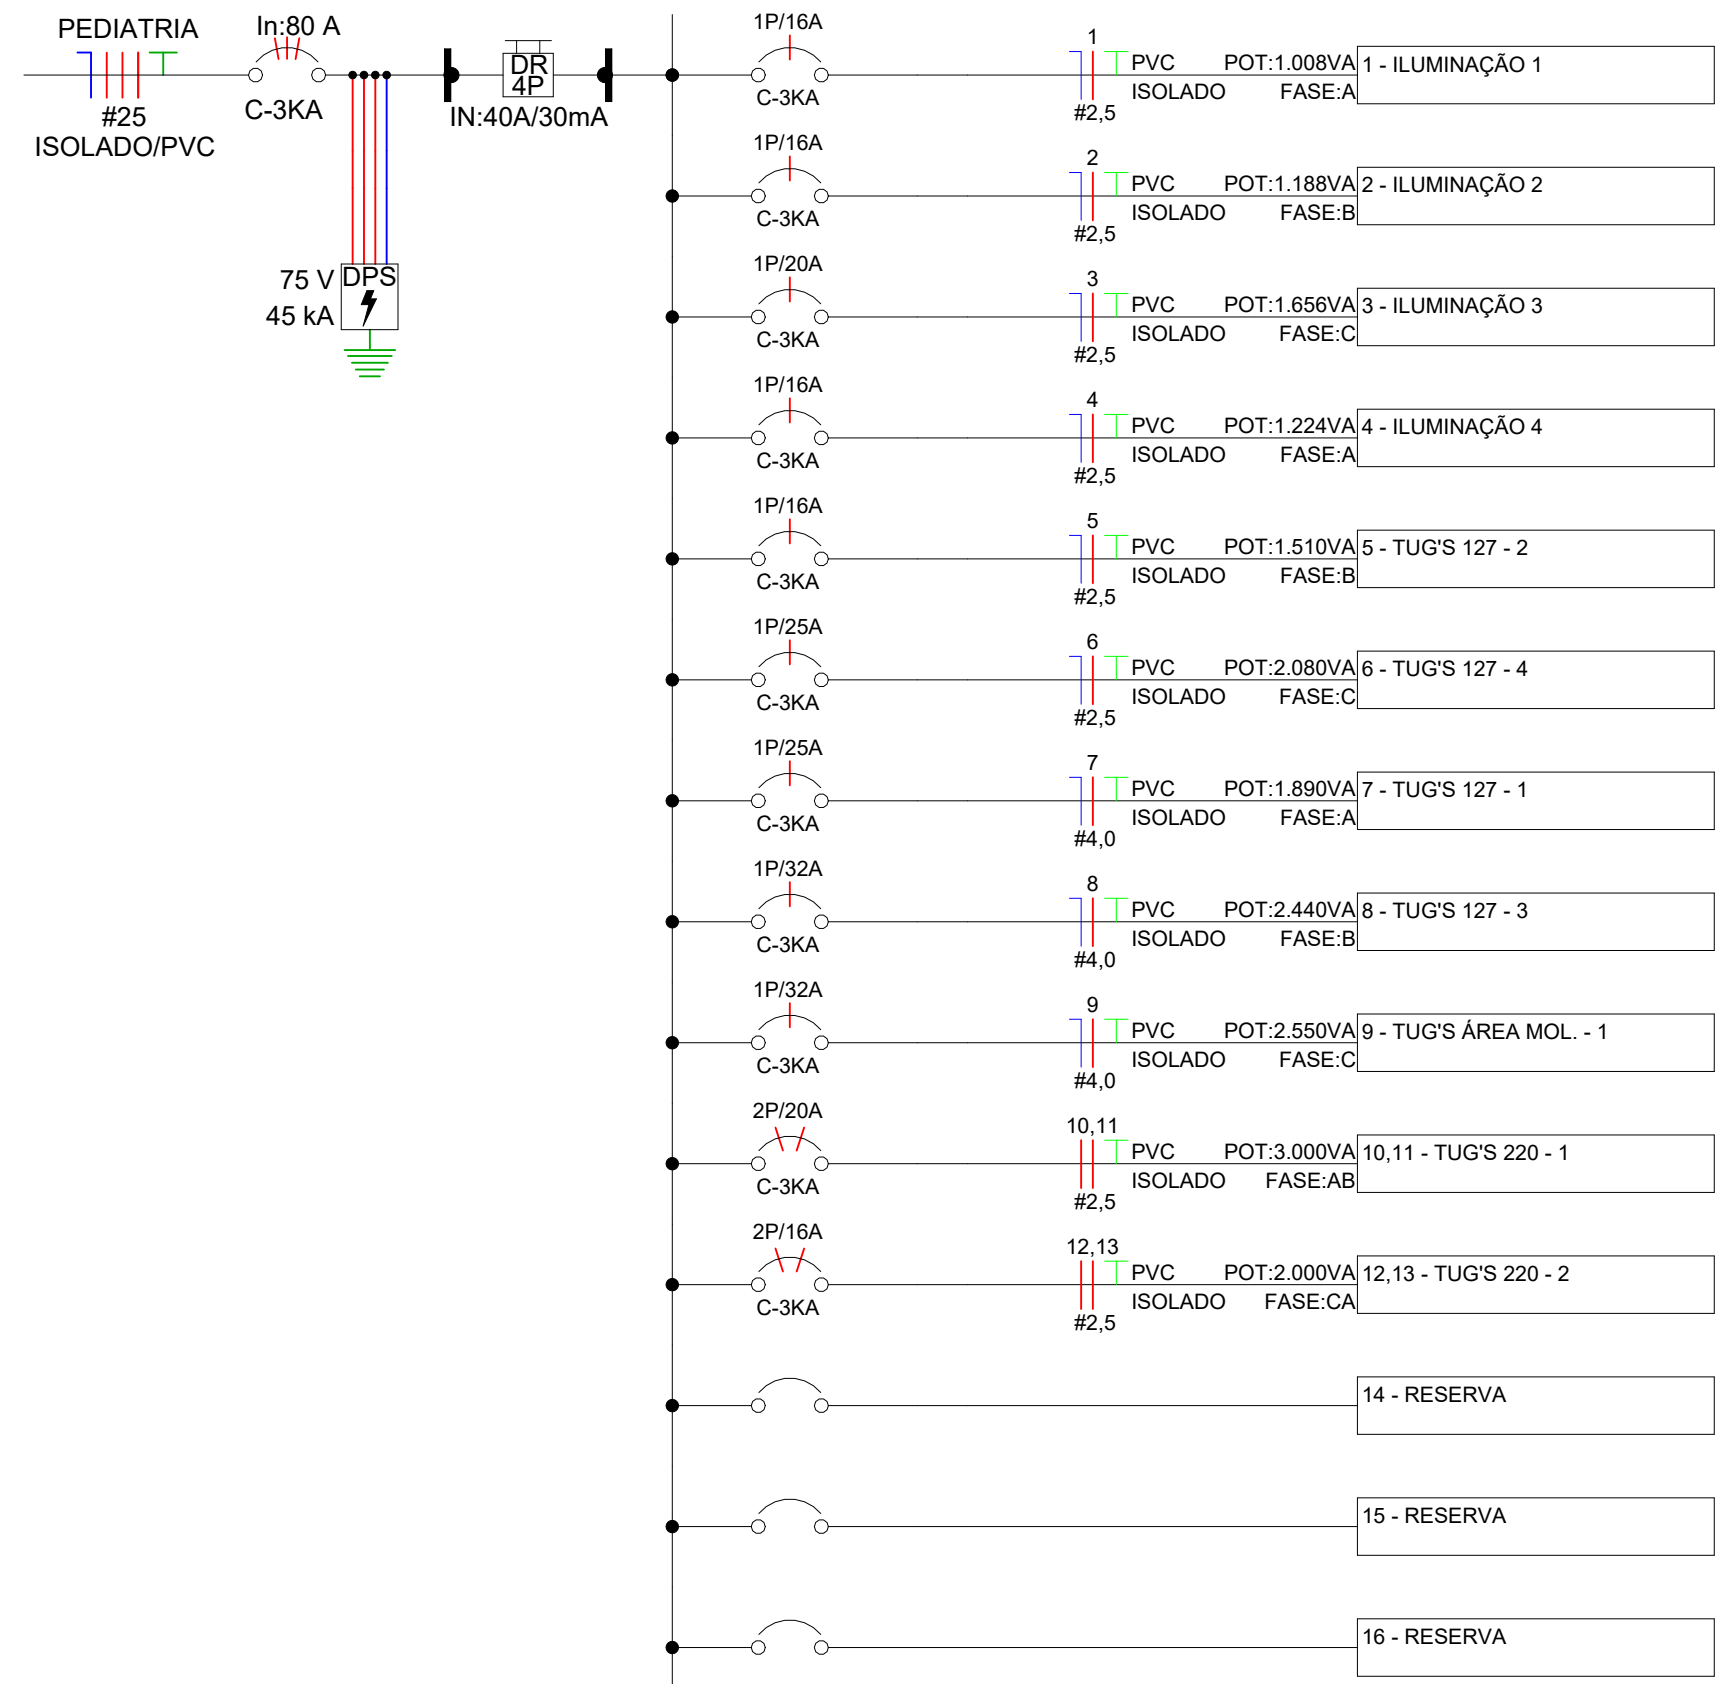


Diagrama Unifilar - PEDIATRIA

Obs: 1 - ILUMINAÇÃO 1
Obs: 2 - ILUMINAÇÃO 2
Obs: 3 - ILUMINAÇÃO 3
Obs: 4 - ILUMINAÇÃO 4
Obs: 5 - TUG'S 127-1
Obs: 6 - TUG'S 127-2
Obs: 7 - TUG'S 127-3
Obs: 8 - TUG'S 127-4
Obs: 9 - TUG'S 127-5
Obs: 10 - TUG'S 127-6
Obs: 11 - TUG'S 127-7

Detalhe da Proteção - OBSERVAÇÃO

Obs: 1 - ILUMINAÇÃO 1
Obs: 2 - ILUMINAÇÃO 2
Obs: 3 - ILUMINAÇÃO 3
Obs: 4 - ILUMINAÇÃO 4
Obs: 5 - TUG'S 127-1
Obs: 6 - TUG'S 127-2
Obs: 7 - TUG'S 127-3
Obs: 8 - TUG'S 127-4
Obs: 9 - TUG'S 127-5
Obs: 10 - TUG'S 127-6
Obs: 11 - TUG'S 127-7

Detalhe da Proteção - PEDIATRIA

Versão	Data	Descrição
0		
SANTA CASA DE LAGOA SANTA		
ASSOCIAÇÃO SANTA CASA DE MISERICÓRDIA DE LAGOA SANTA		
Rua Caspary, 500 - Vila Primavera - Lagoa Santa/MG - FONE: (31) 3972-5401		
Assunto/Pavimento		
Diagramas 02		
Aprovação Controlador de Infecção:	Aprovação da Engenharia:	Aprovação Responsável Unidade:
Proprietário:		
Associação Santa Casa de Misericórdia de Lagoa Santa Hospital Lindouro Avelar		
Estado:	Nome do Projeto:	Prancha:
Como Indicado	007-RE-ENCL-ISA-R00	11
ELETRICA		
Proprietário:		
ENGENHARIA ALMEIDA		
End.: Av. Barão H. De Melo, 4301 - Sala 707, Estão - Belo Horizonte/MG		
Responsável Técnico: Paulo Henrique de Almeida		
CREA MG 24.5086/D		