Potência Instalada (VA)	
A	7.087,50
B	9.462,50
C	9.580,00
Total	26.130,00

Diagrama Multifilar - EQP-01

PAINEL: EQP-01
POT. INSTALADA: 26130 VA
POT. DEMANDADA: 20.904,00 VA
POT. TOTAL FASE A: 7.088 VA
POT. TOTAL FASE B: 9.463 VA
POT. TOTAL FASE C: 9.580 VA

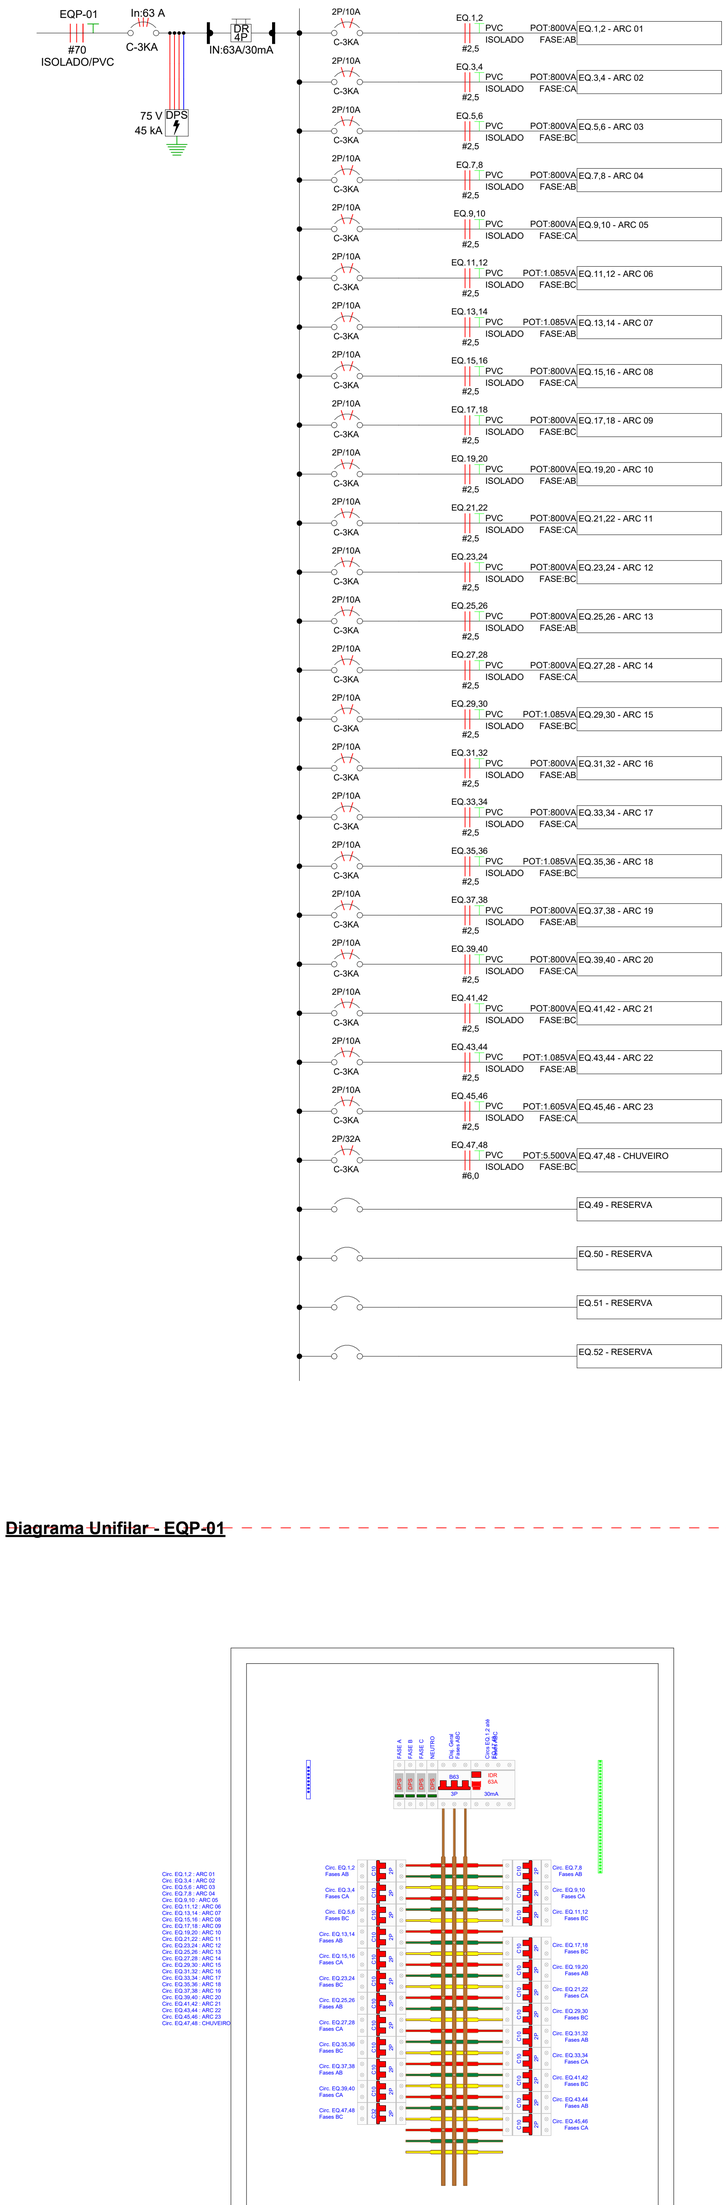

Diagrama Unifilar - EQP-01

Detalhe da Proteção - EQP-01

Responsável técnico: Paulo Henrique de Almeida
CREA MG 24.5086/D

ENGENHARIA ALMEIDA
End.: Av. Barão H. De Melo, 4391 - Sala 707, Estoril - Belo Horizonte/MG
Proprietário:

ELÉTRICA
Prancha: 20

057-ELE-SNC-LSA-R00
Nome do arquivo:
Como indicado
Escala:

Associação Santa Casa de Misericórdia de Lagoa Santa Hospital Lindouro Avelar
Proprietário:

Aprovação Responsável Unidade: :.
Aprovação da Engenharia: :.
Aprovação Controle de Infecção: :.

Pavimentação
Assunto/Pavimento:

SANTA CASA DE LAGOA SANTA

ASSOCIAÇÃO SANTA CASA DE MISERICORDIA DE LAGOA SANTA
HOSPITAL LINDOURO AVELAR
Rua Calçara, 500 - Vila Pinto Coelho - Lagoa Santa/MG - PABX: (31) 3972-5401

Descrição	Data	Versão

Versão: 0