

PAINEL: EQP-03
POT. INSTALADA: 9660 VA
POT. DEMANDADA: 7.728,00 VA
POT. TOTAL FASE A: 3.488 VA
POT. TOTAL FASE B: 3.488 VA
POT. TOTAL FASE C: 2.685 VA



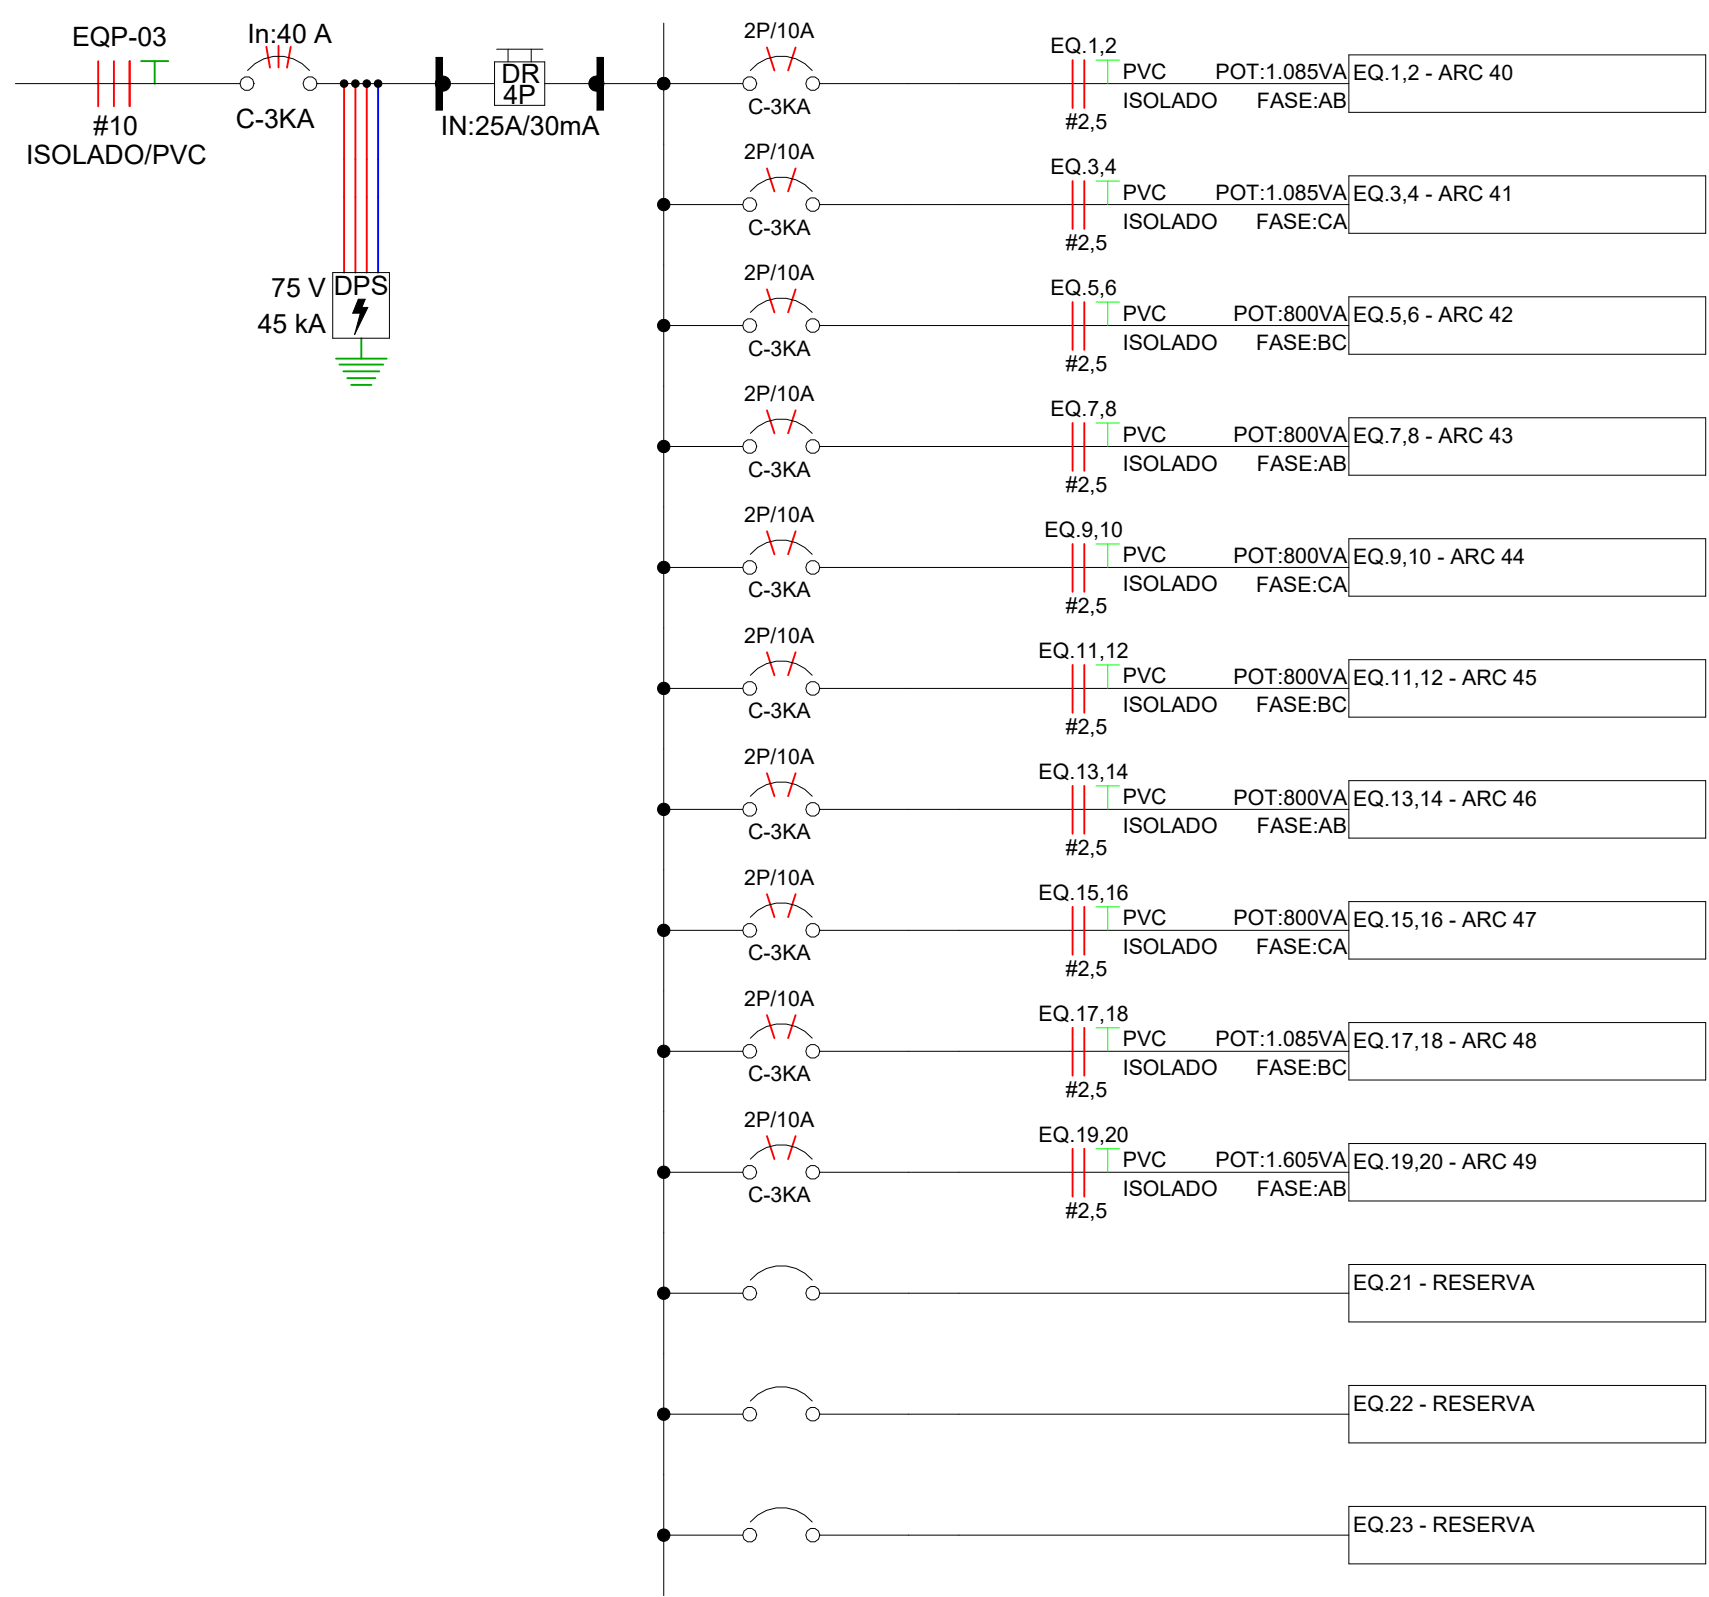


Diagrama Unifilar - EQP-03

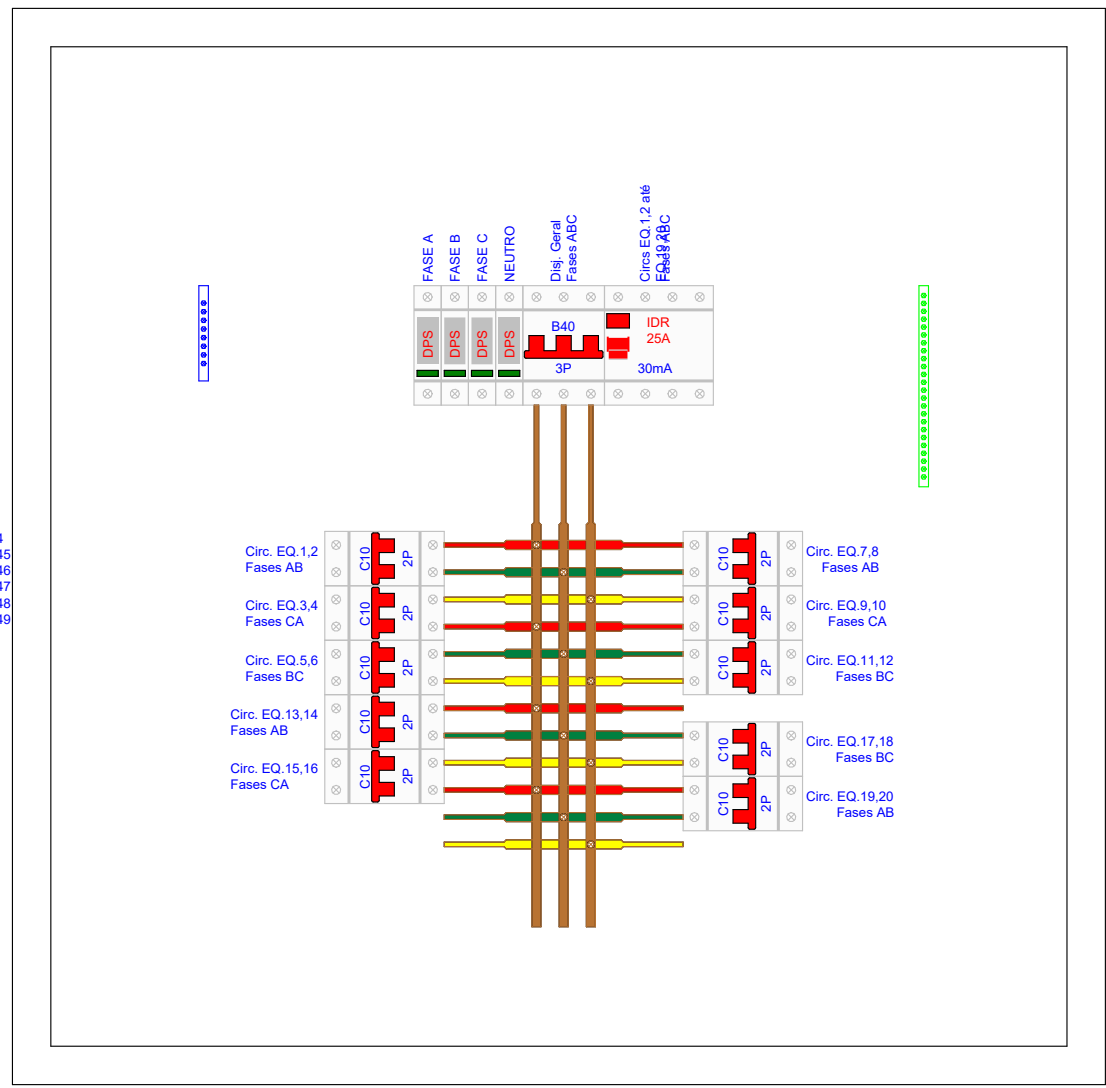

Detalhe da Proteção - EQP-03

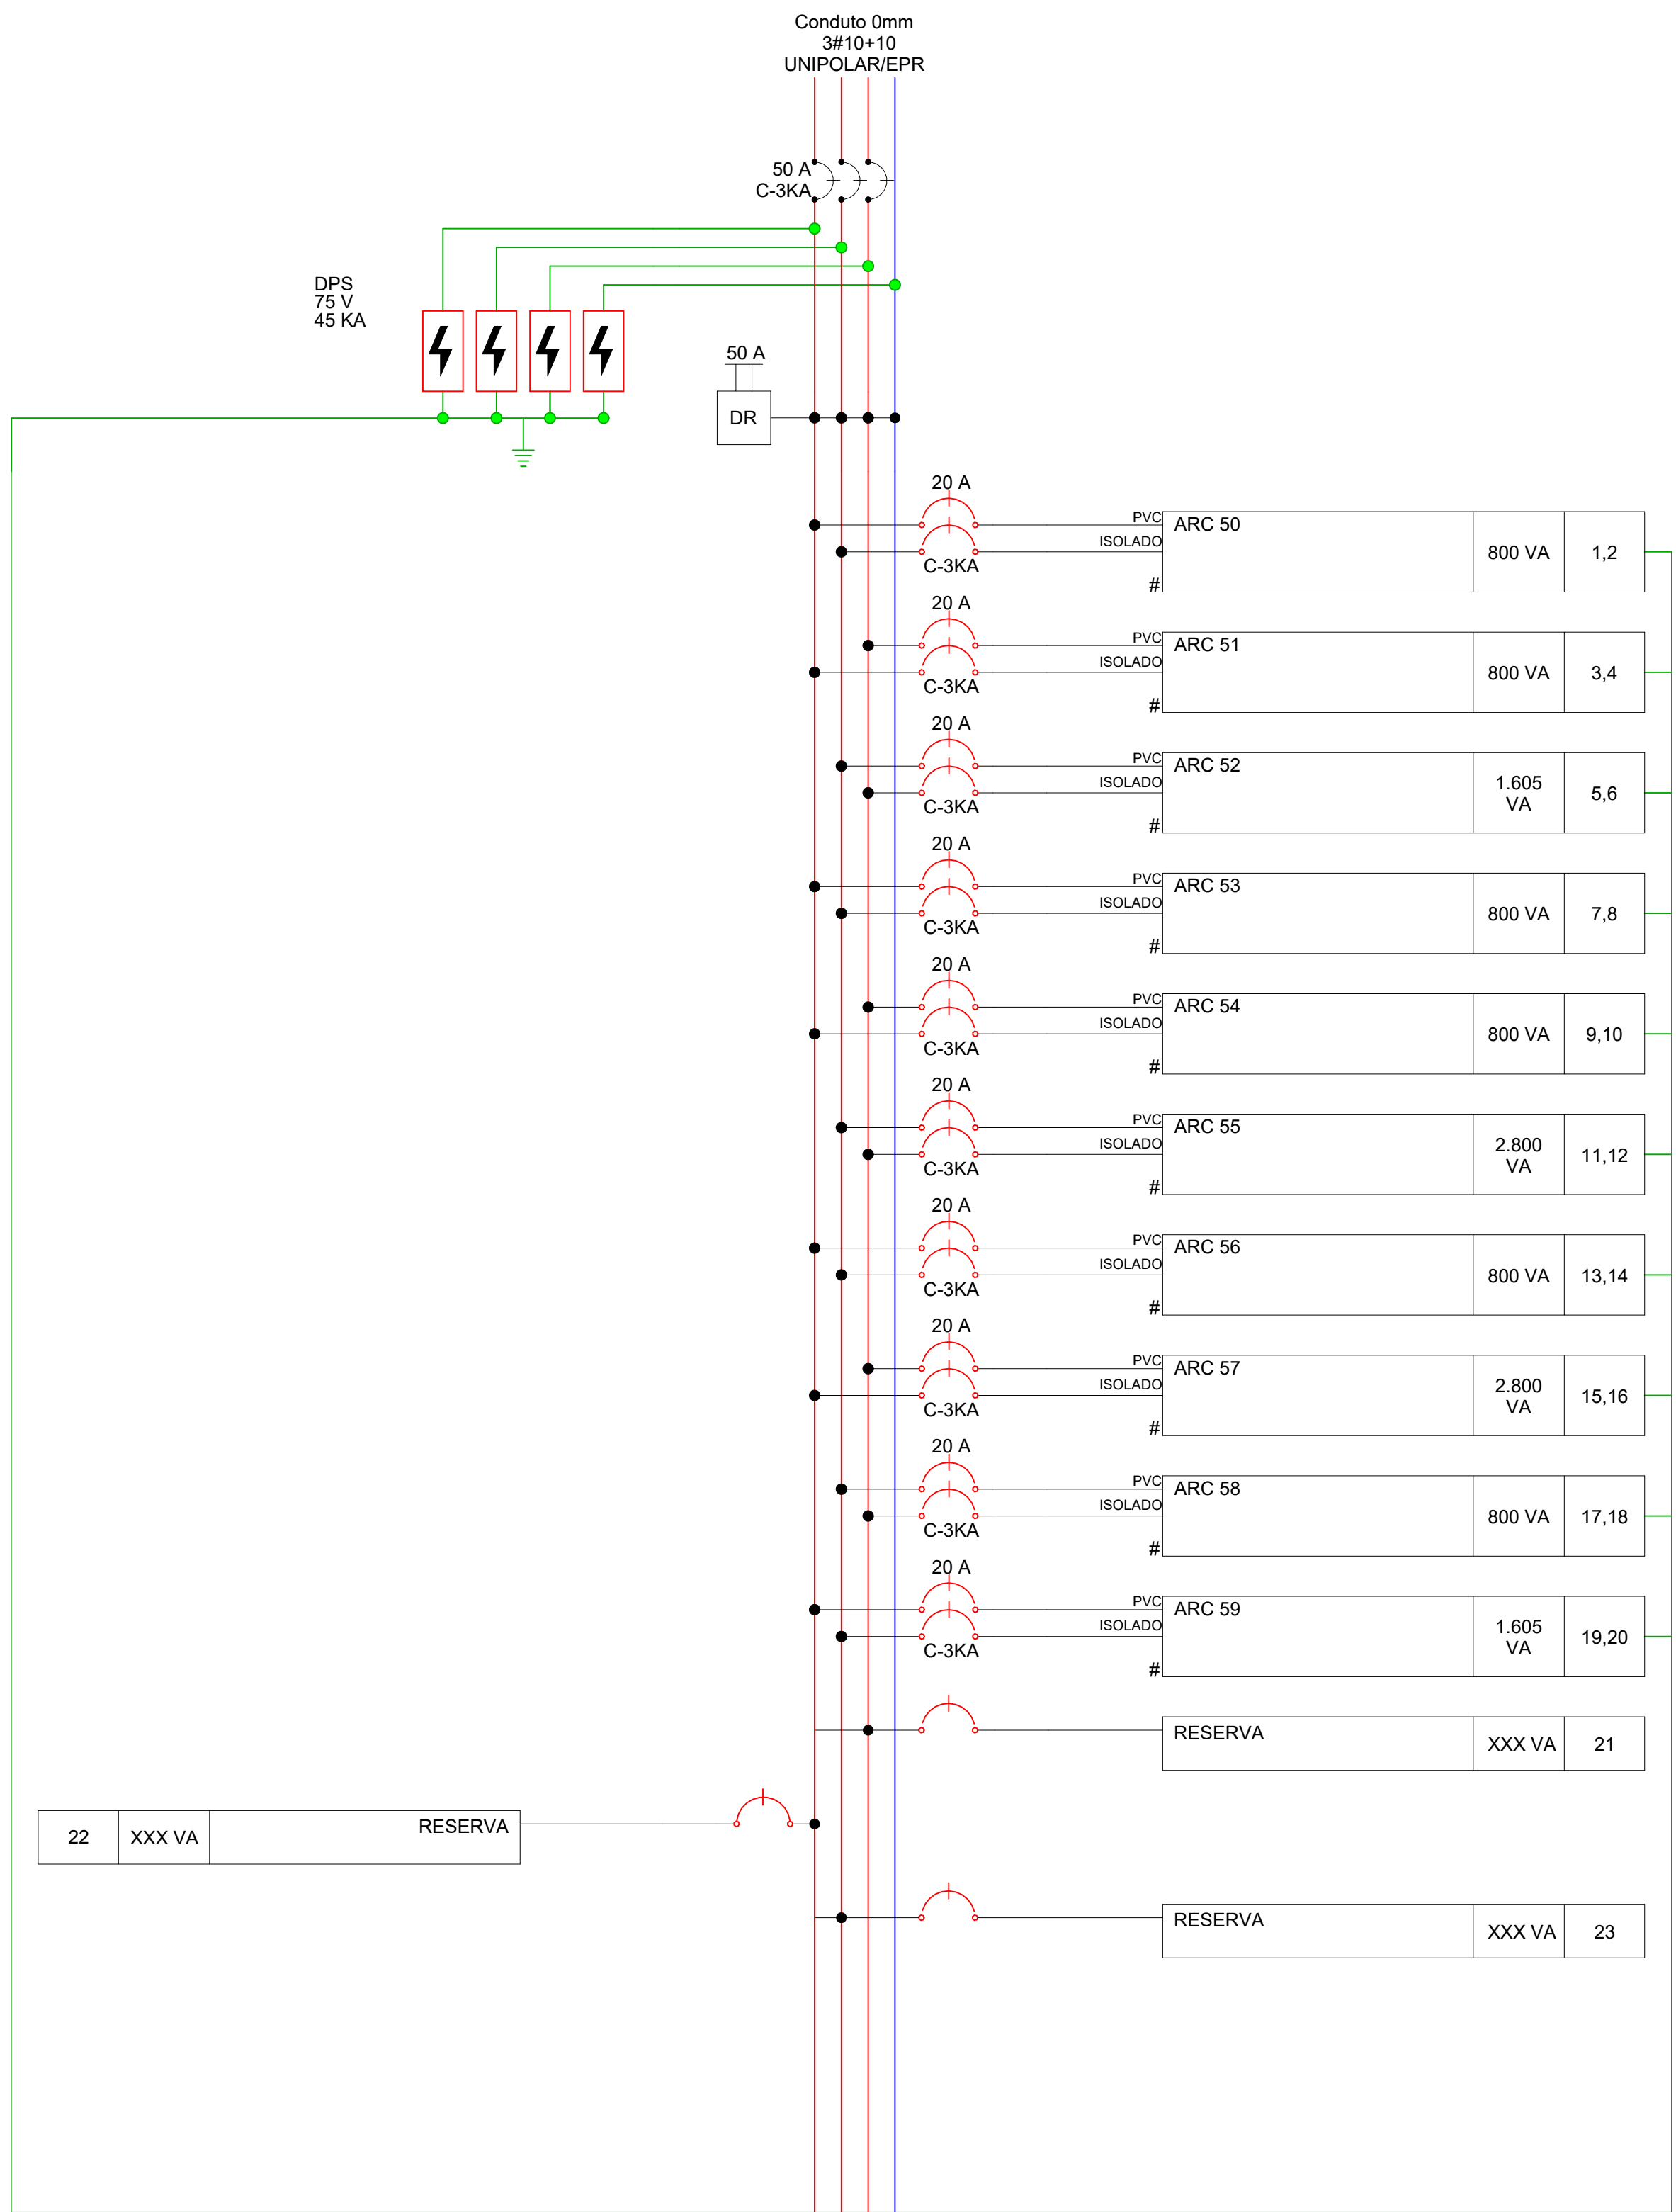

Potência Instalada (VA)	
A	4.202,50
B	4.605,00
C	4.802,50
Total	13.610,00

Diagrama Multifilar - ARC-04

PAINEL: ARC-04
POT. INSTALADA: 13609 VA
POT. DEMANDADA: 7.077,20 VA
POT. TOTAL FASE A: 4.203 VA
POT. TOTAL FASE B: 4.605 VA
POT. TOTAL FASE C: 4.803 VA


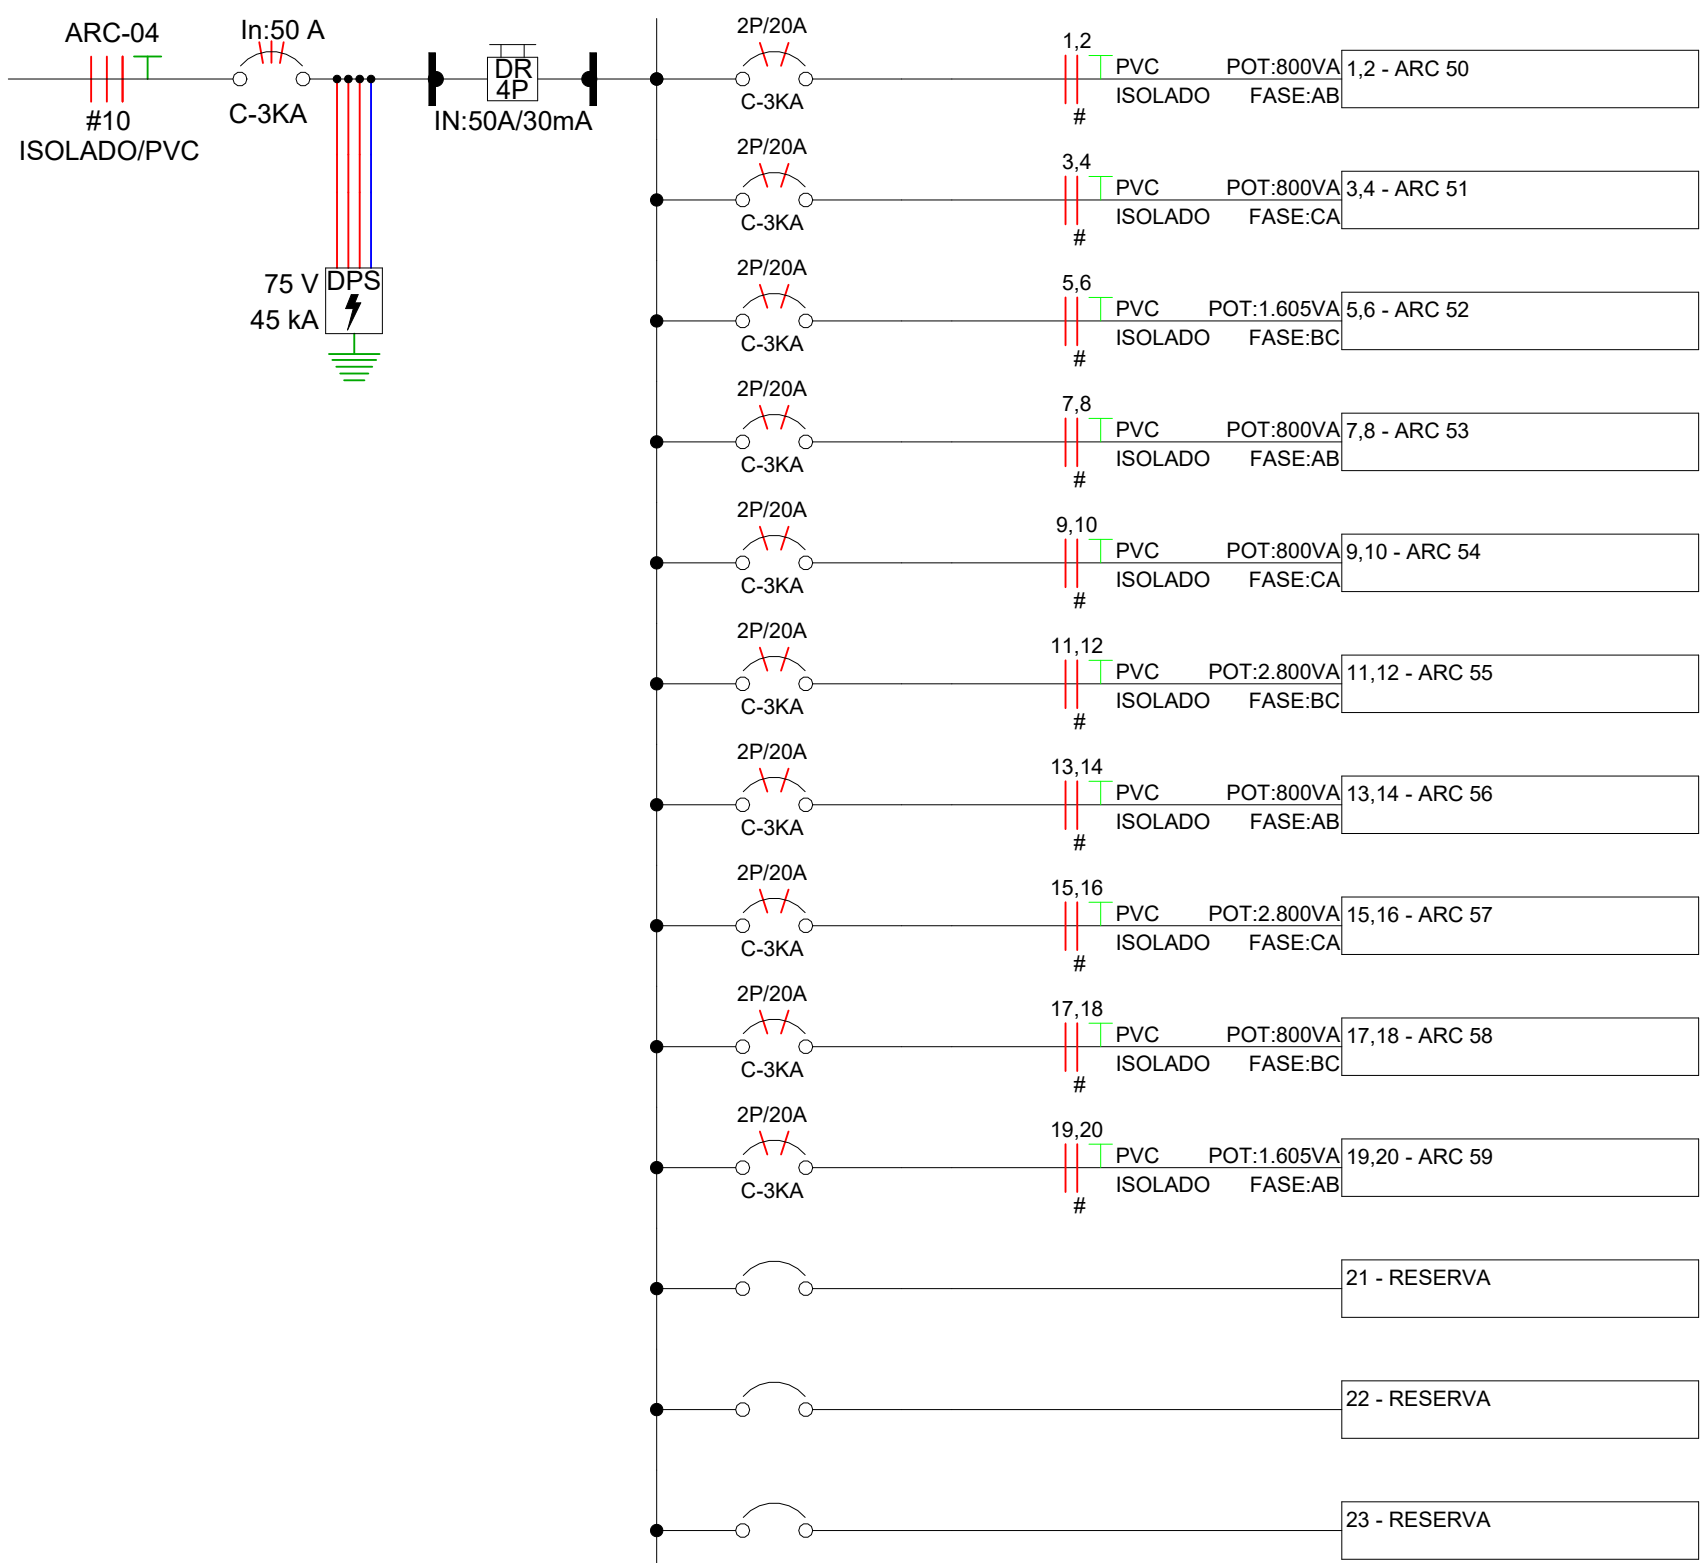


Diagrama Unifilar - ARC-04

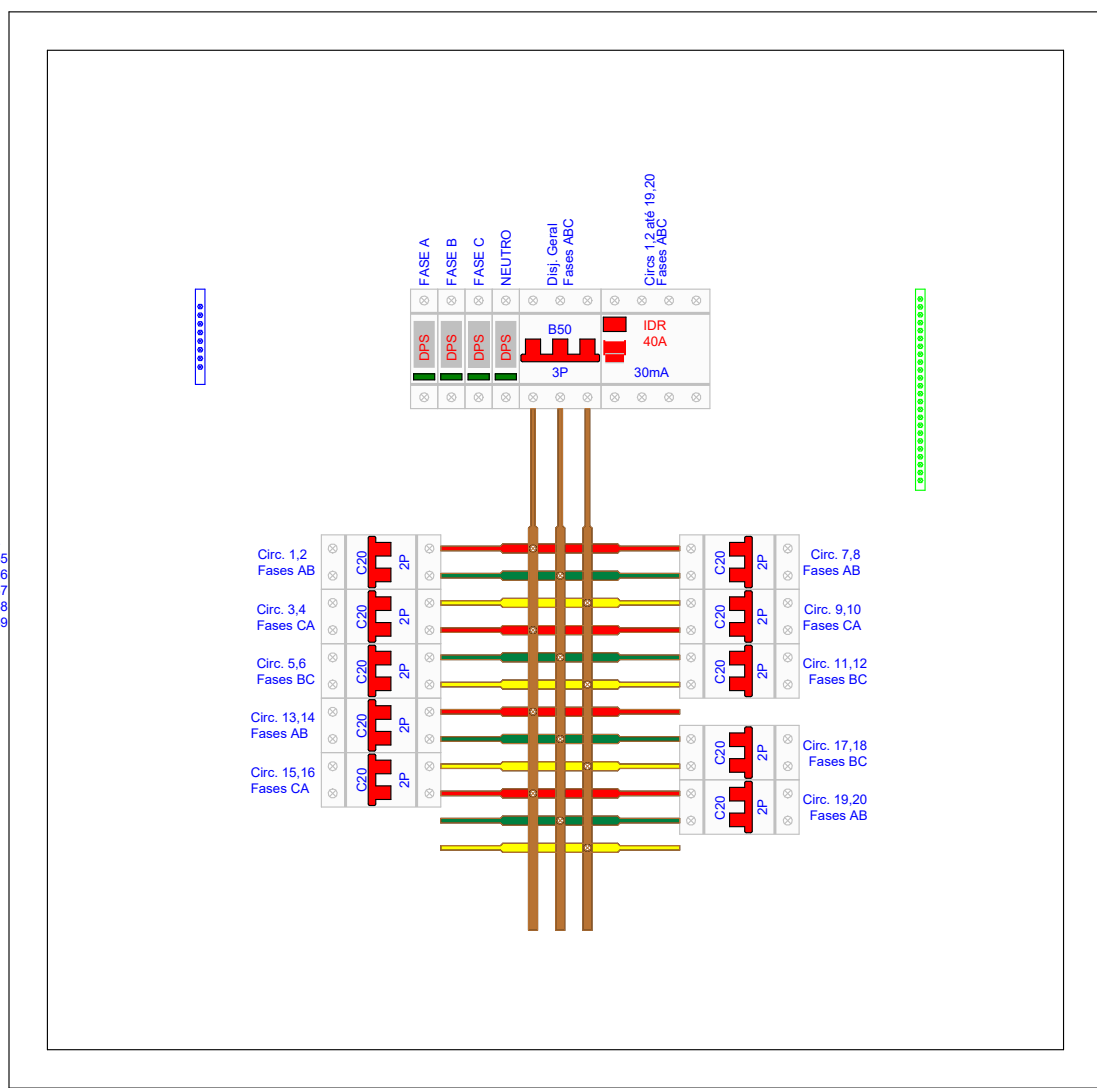

Detalhe da Proteção - EQP-04

Potência Instalada (VA)	
A	3.487,50
B	3.487,50
C	2.685,00
Total	9.660,00

Diagrama Multifilar - EQP-03

Versão

0

Versão	Data	Descrição
HOSPITAL LINDOURO AVELAR ASSOCIAÇÃO SANTA CASA DE MISERICÓRDIA DE LAGOA SANTA Rua Caspary, 500 - Vila Pina Centro - Lagoa Santa/MG - FONE: (31) 3972-5401		
SANTA CASA DE LAGOA SANTA		
Assunto/Pavimento		
Diagramas 13		
Aprovação Controle de Infecção :	Aprovação da Engenharia :	Aprovação Responsável Unidade :
Proprietário:		
Associação Santa Casa de Misericórdia de Lagoa Santa Hospital Lindouro Avelar		
Estado:	Nome do projeto:	Prancha:
Como indicado	007-RE-ENG-LSA-R00	22 ELETRICA
Proprietário:		
ENGENHARIA ALMEIDA		
End.: Av. Barão H. De Melo, 4301 - Sala 707, Est. - Belo Horizonte/MG		
Responsável técnico: Paulo Henrique de Almeida		
CREA MG 24.5086/D		