




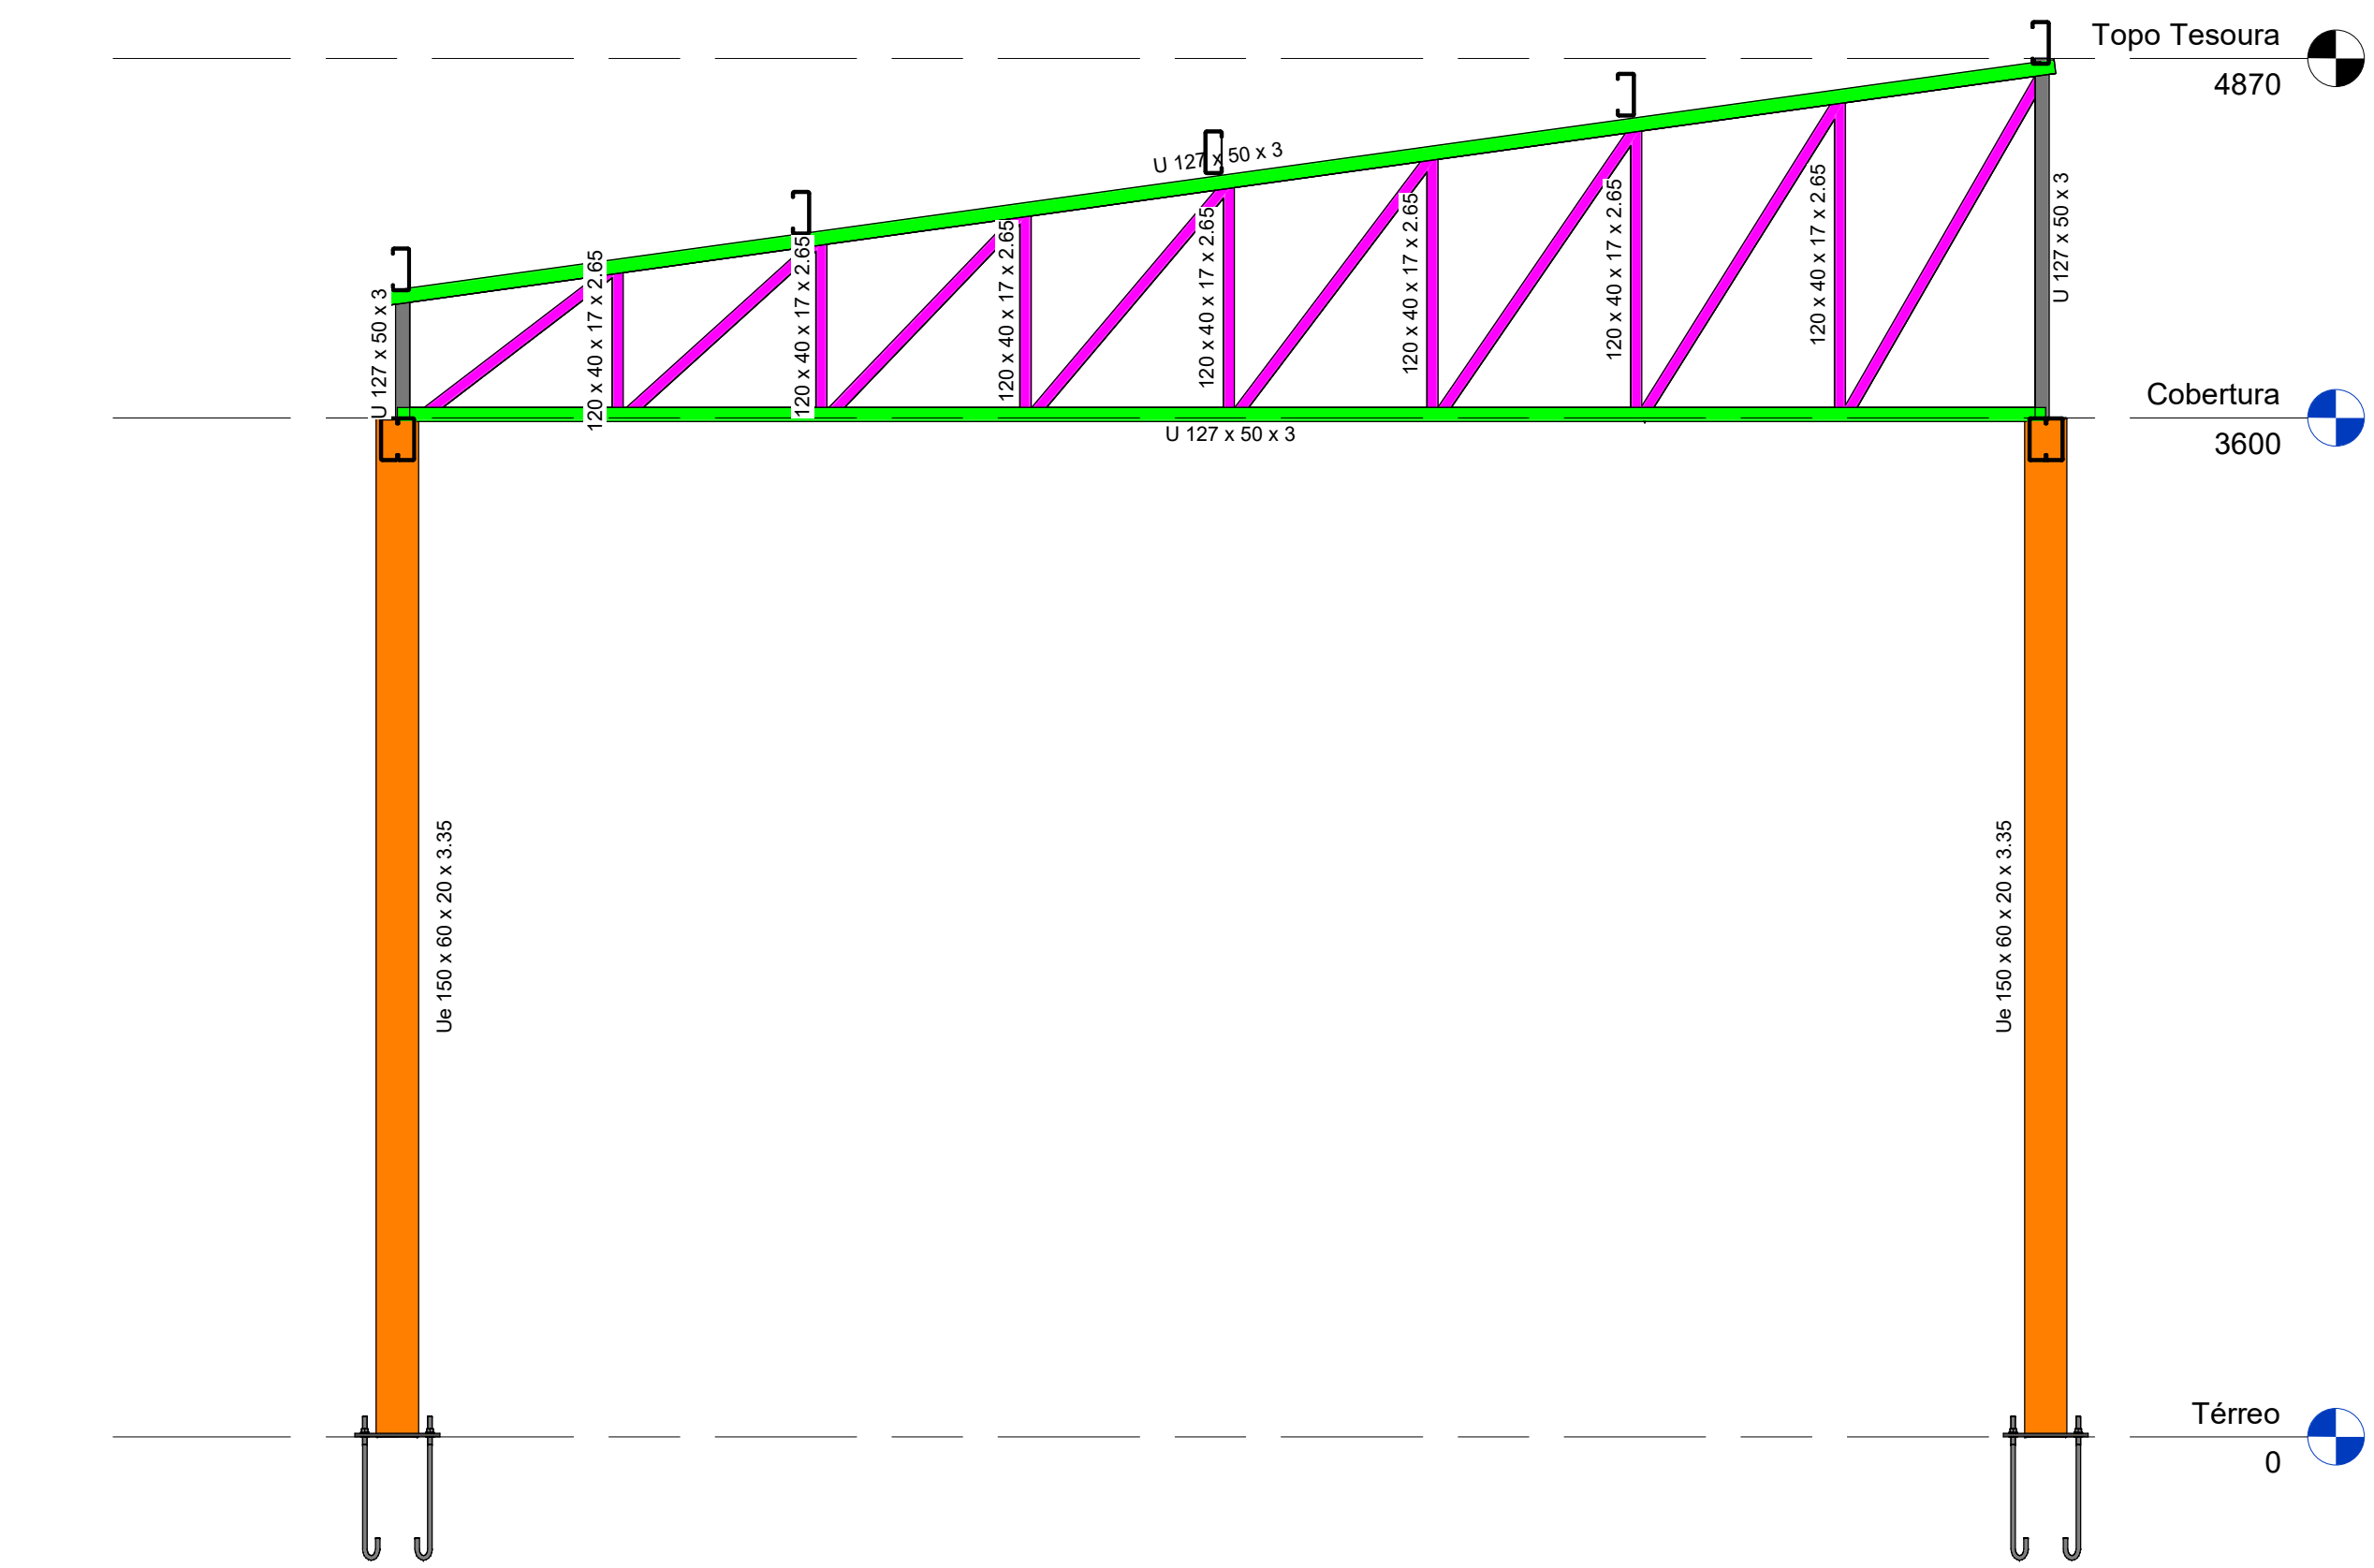


1 Eixo 10 F @ H
1 : 25

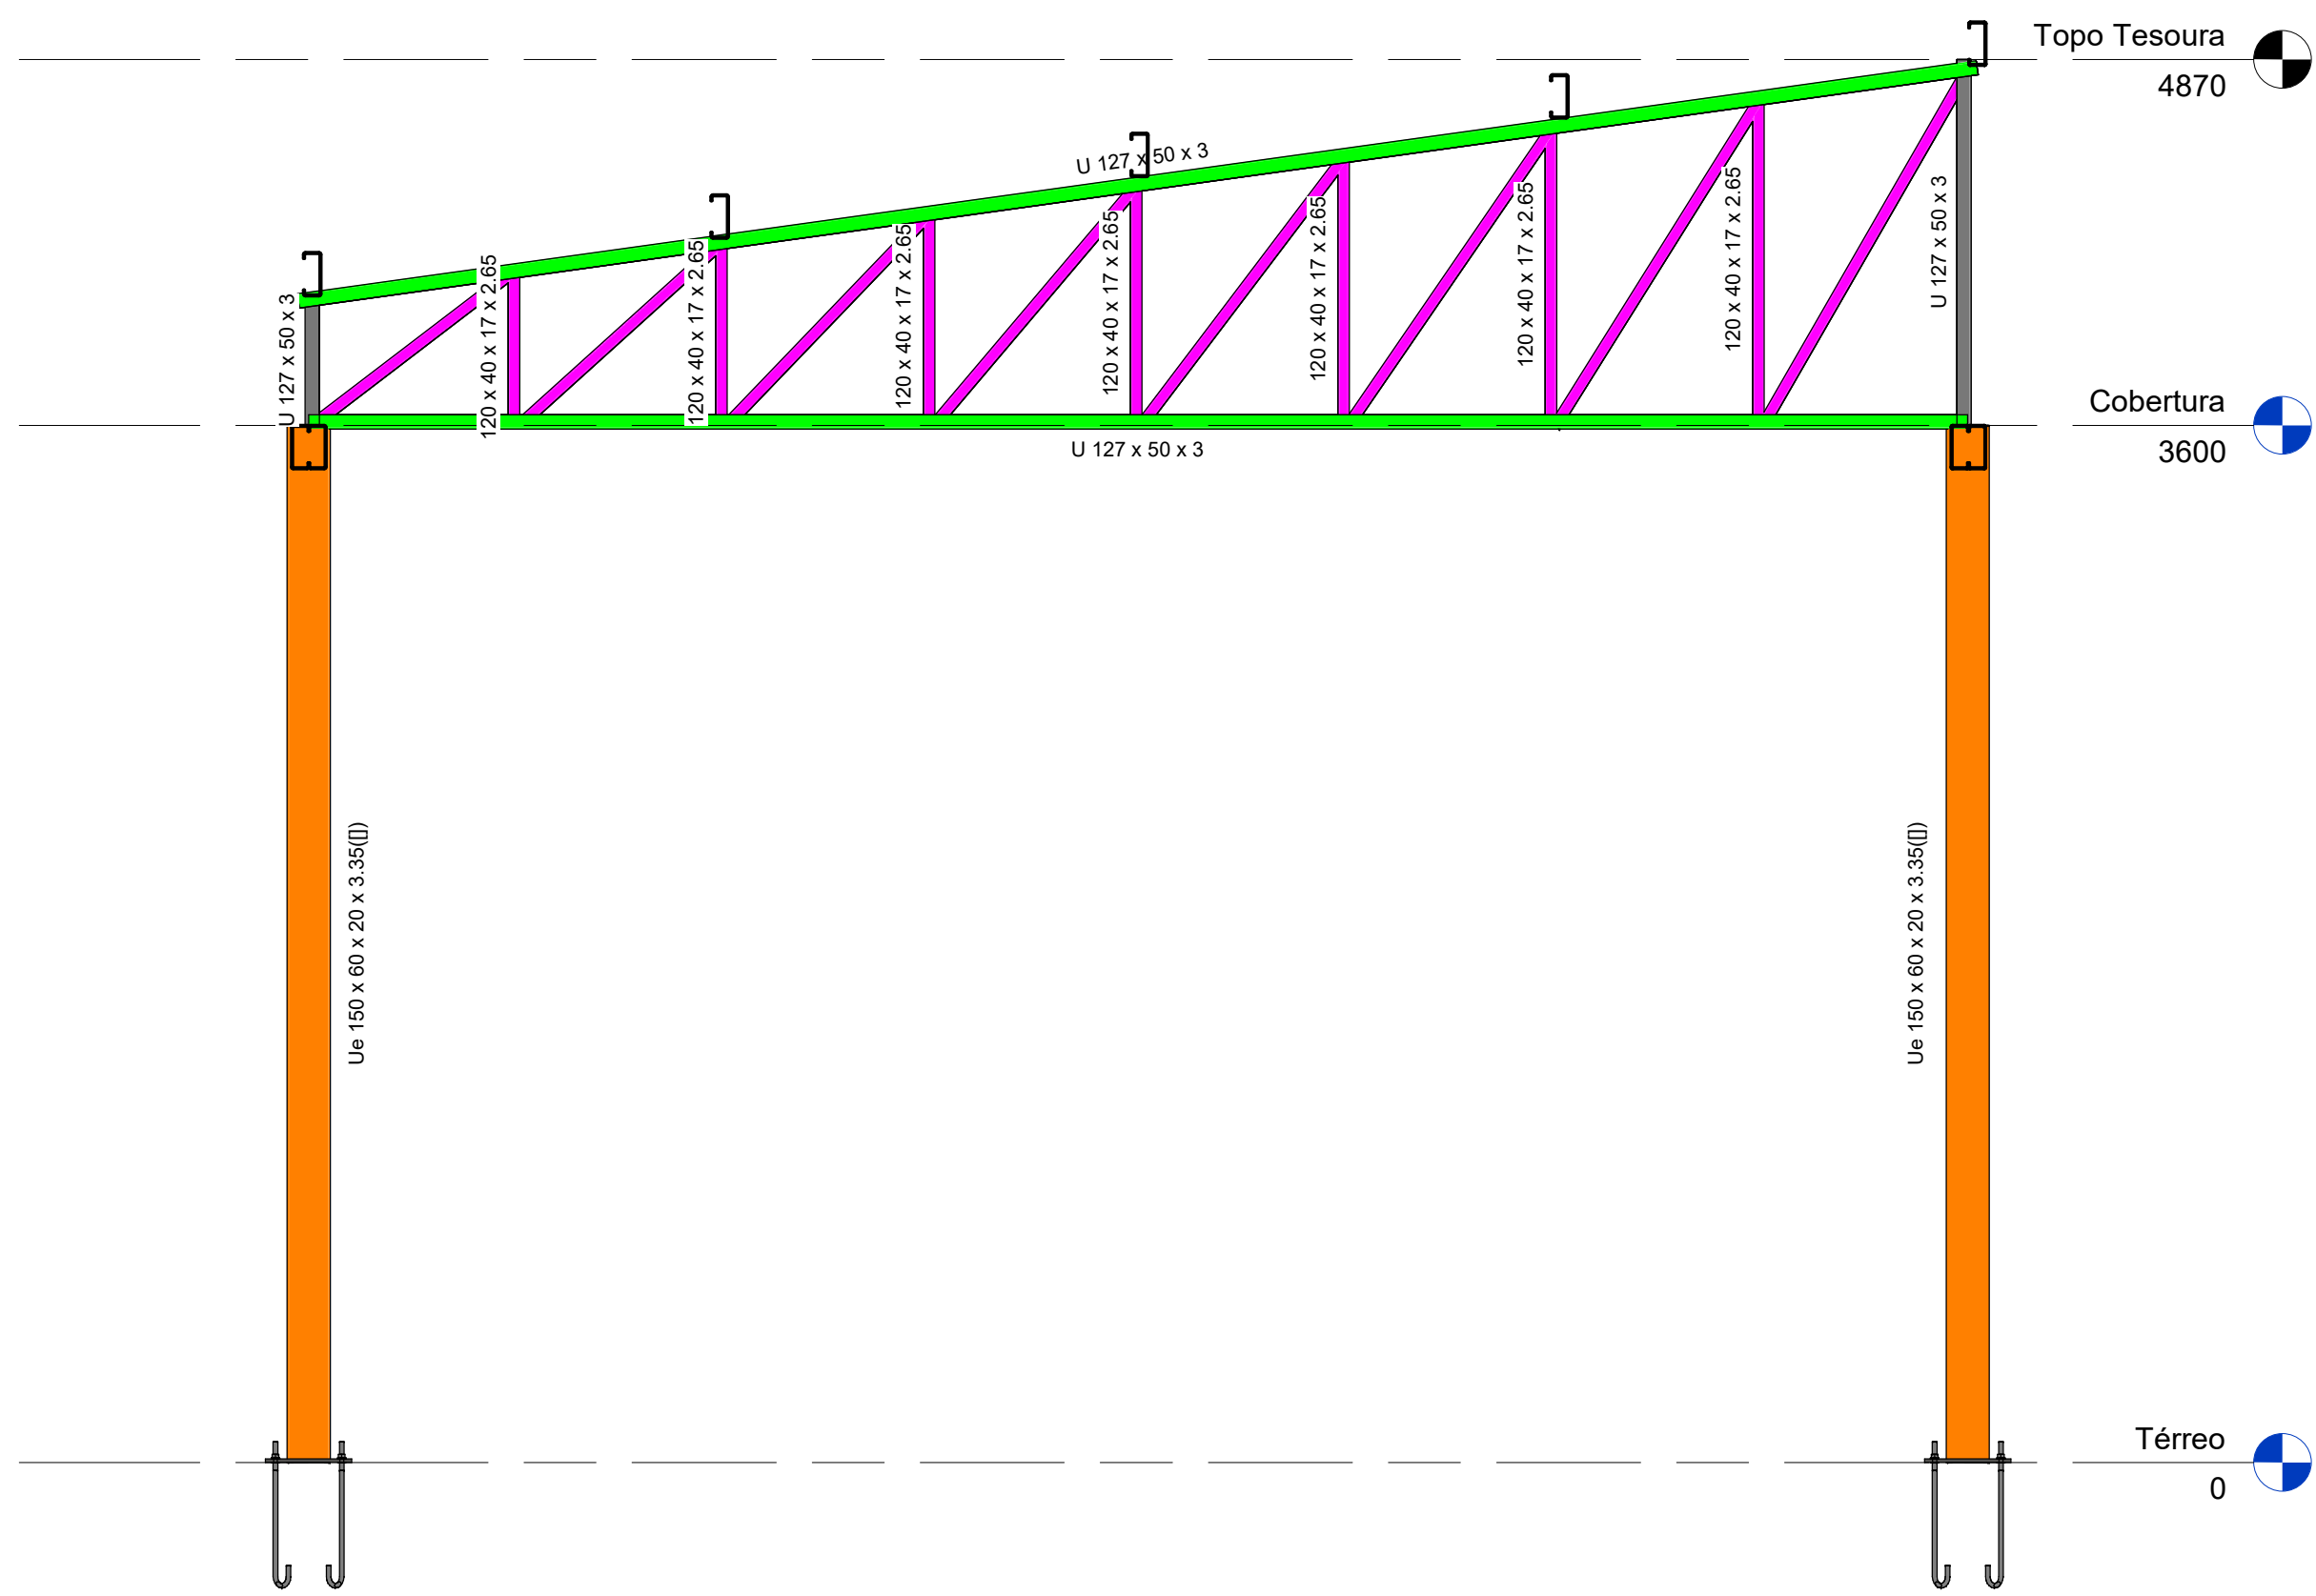


2 Eixo 11 F @ H
1 : 25

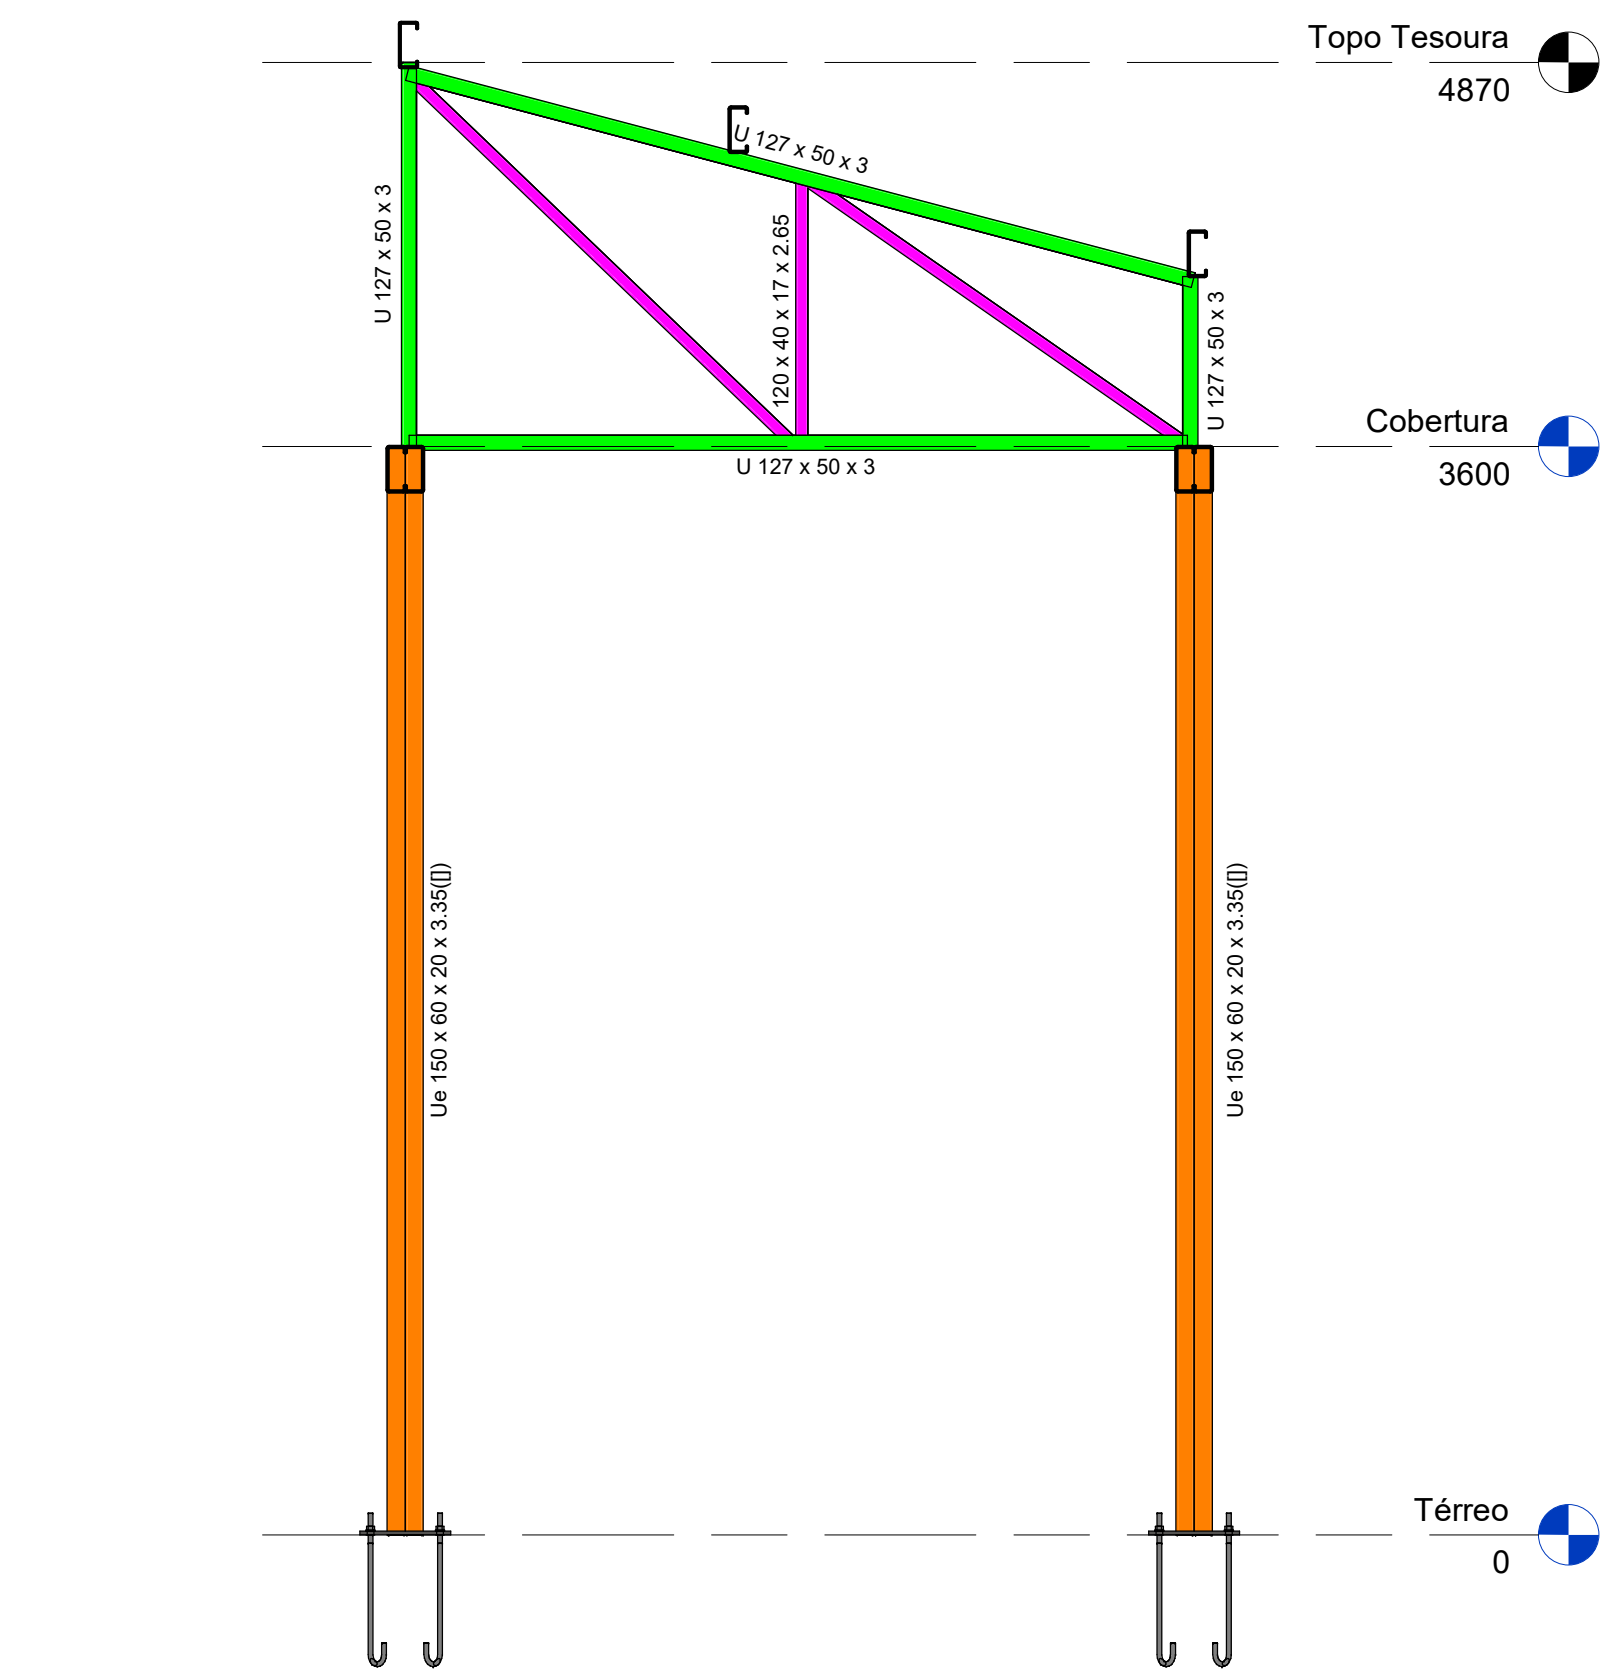


3 Eixo A - 7 - 8
1 : 25

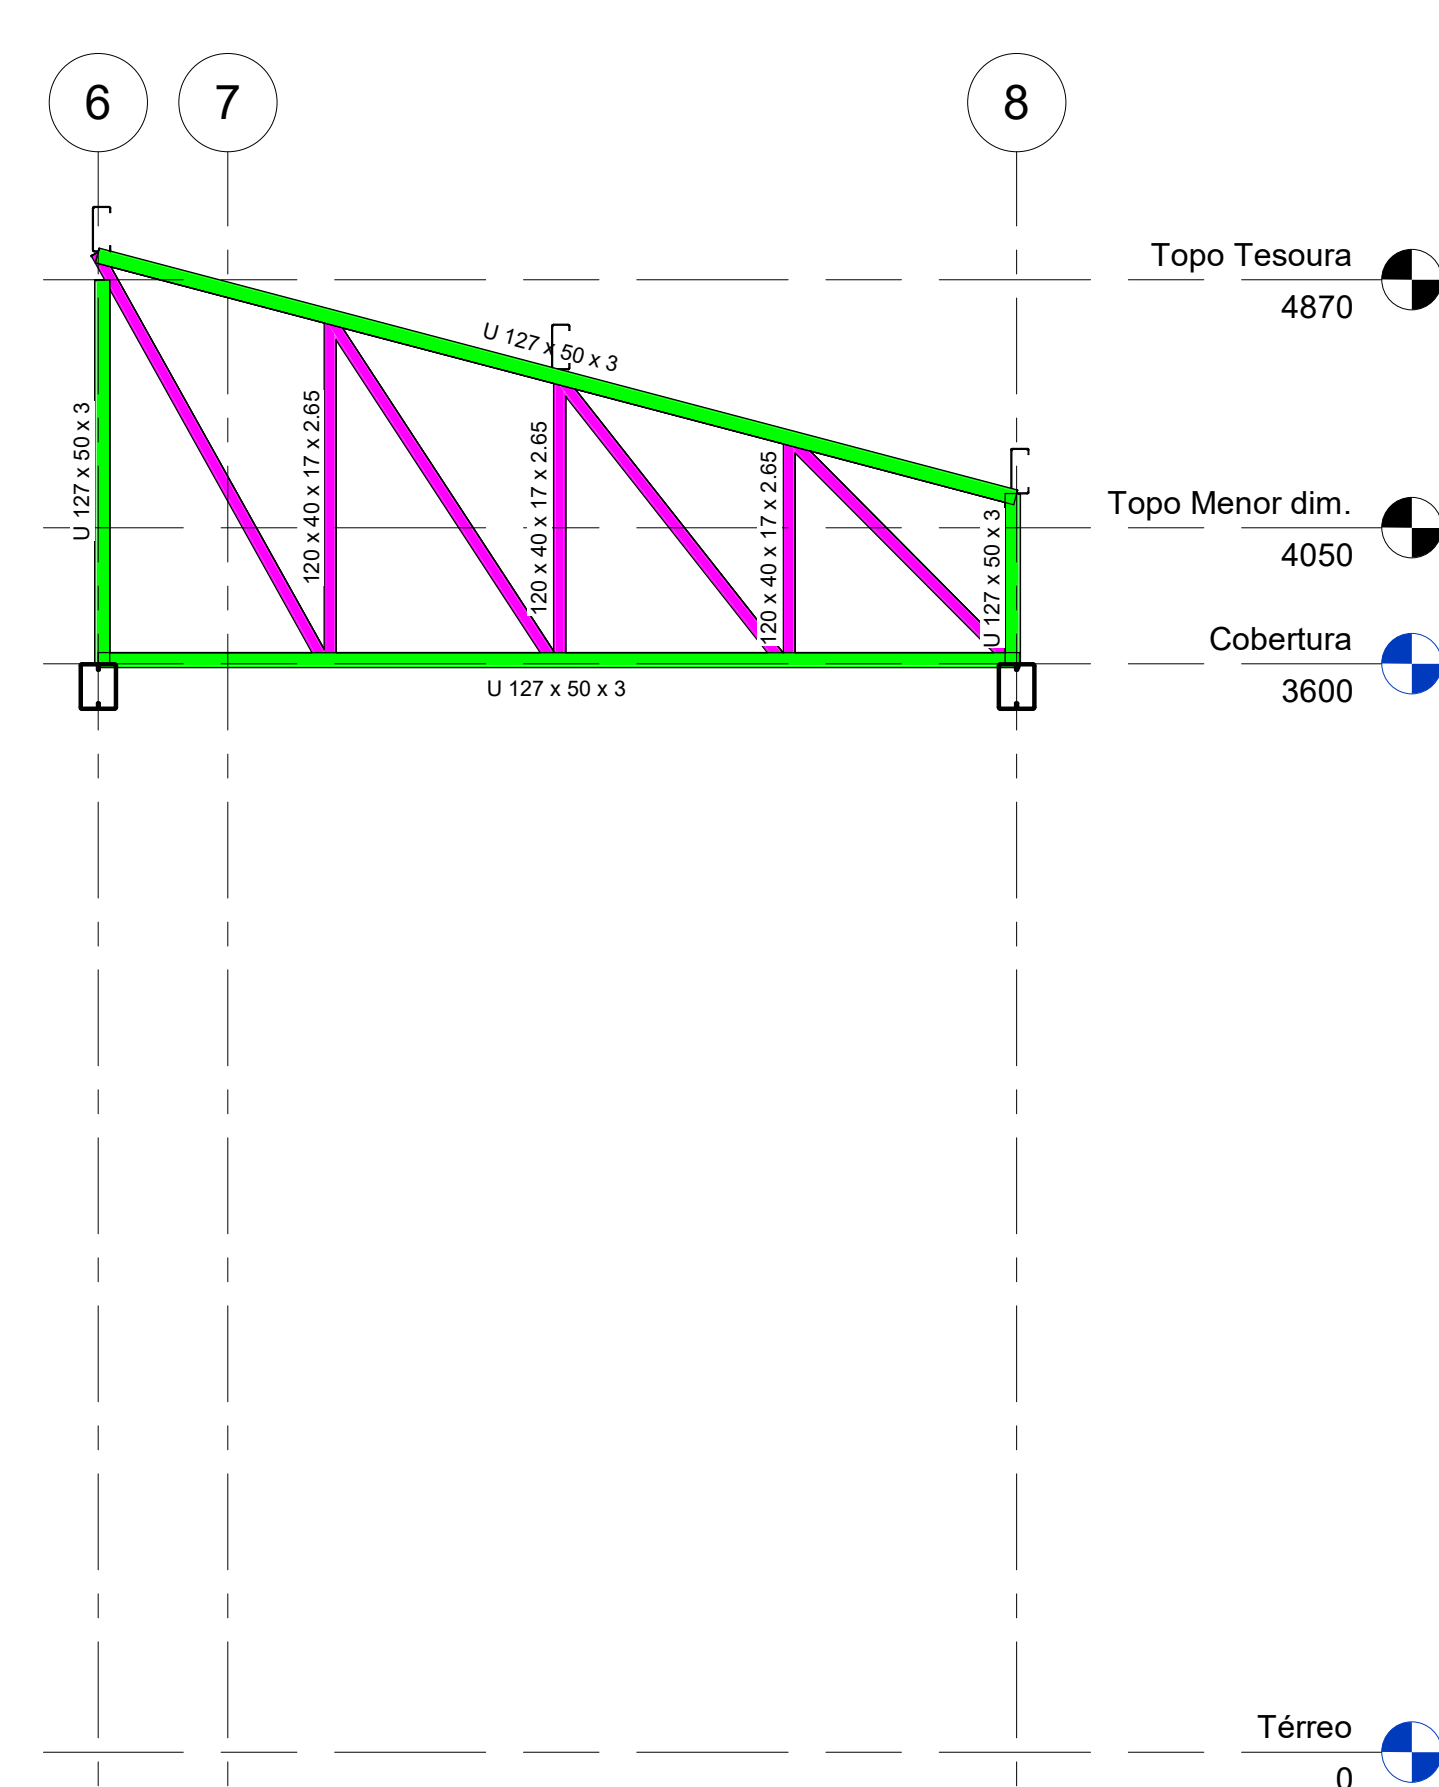


7 Eixo E - 7 - 8
1 : 25

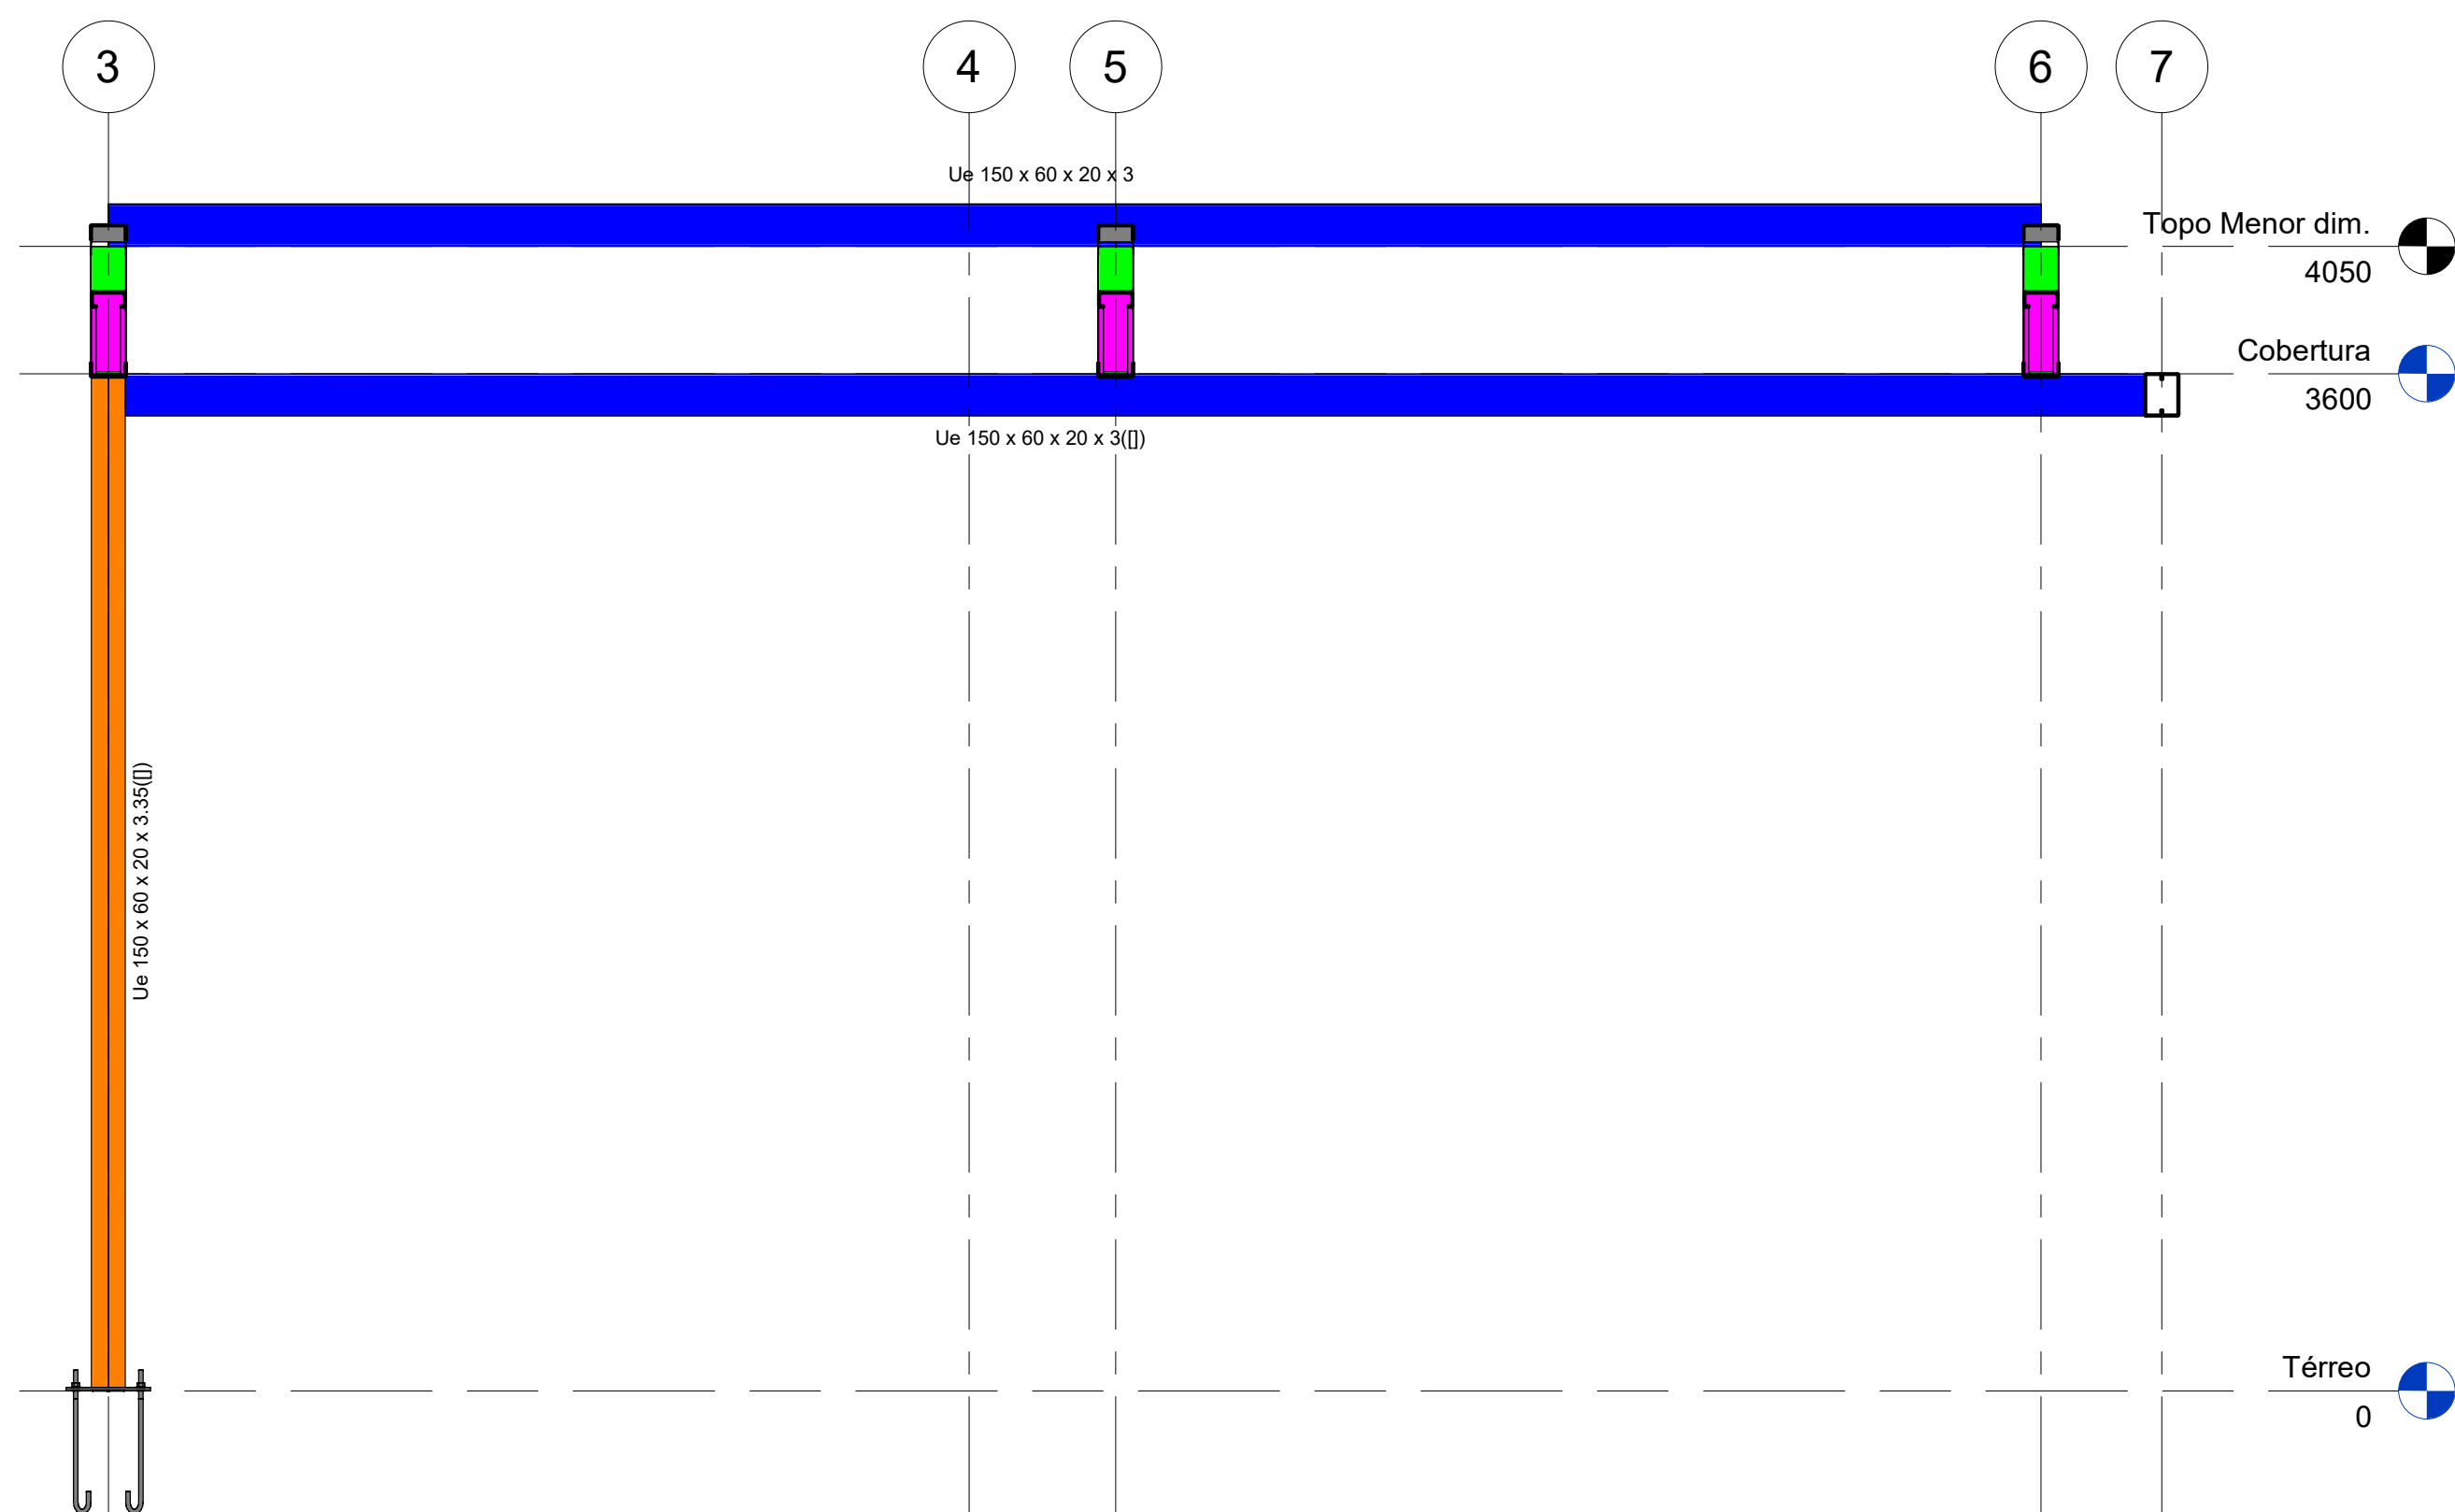


4 Eixo B - 3 - 7
1 : 25

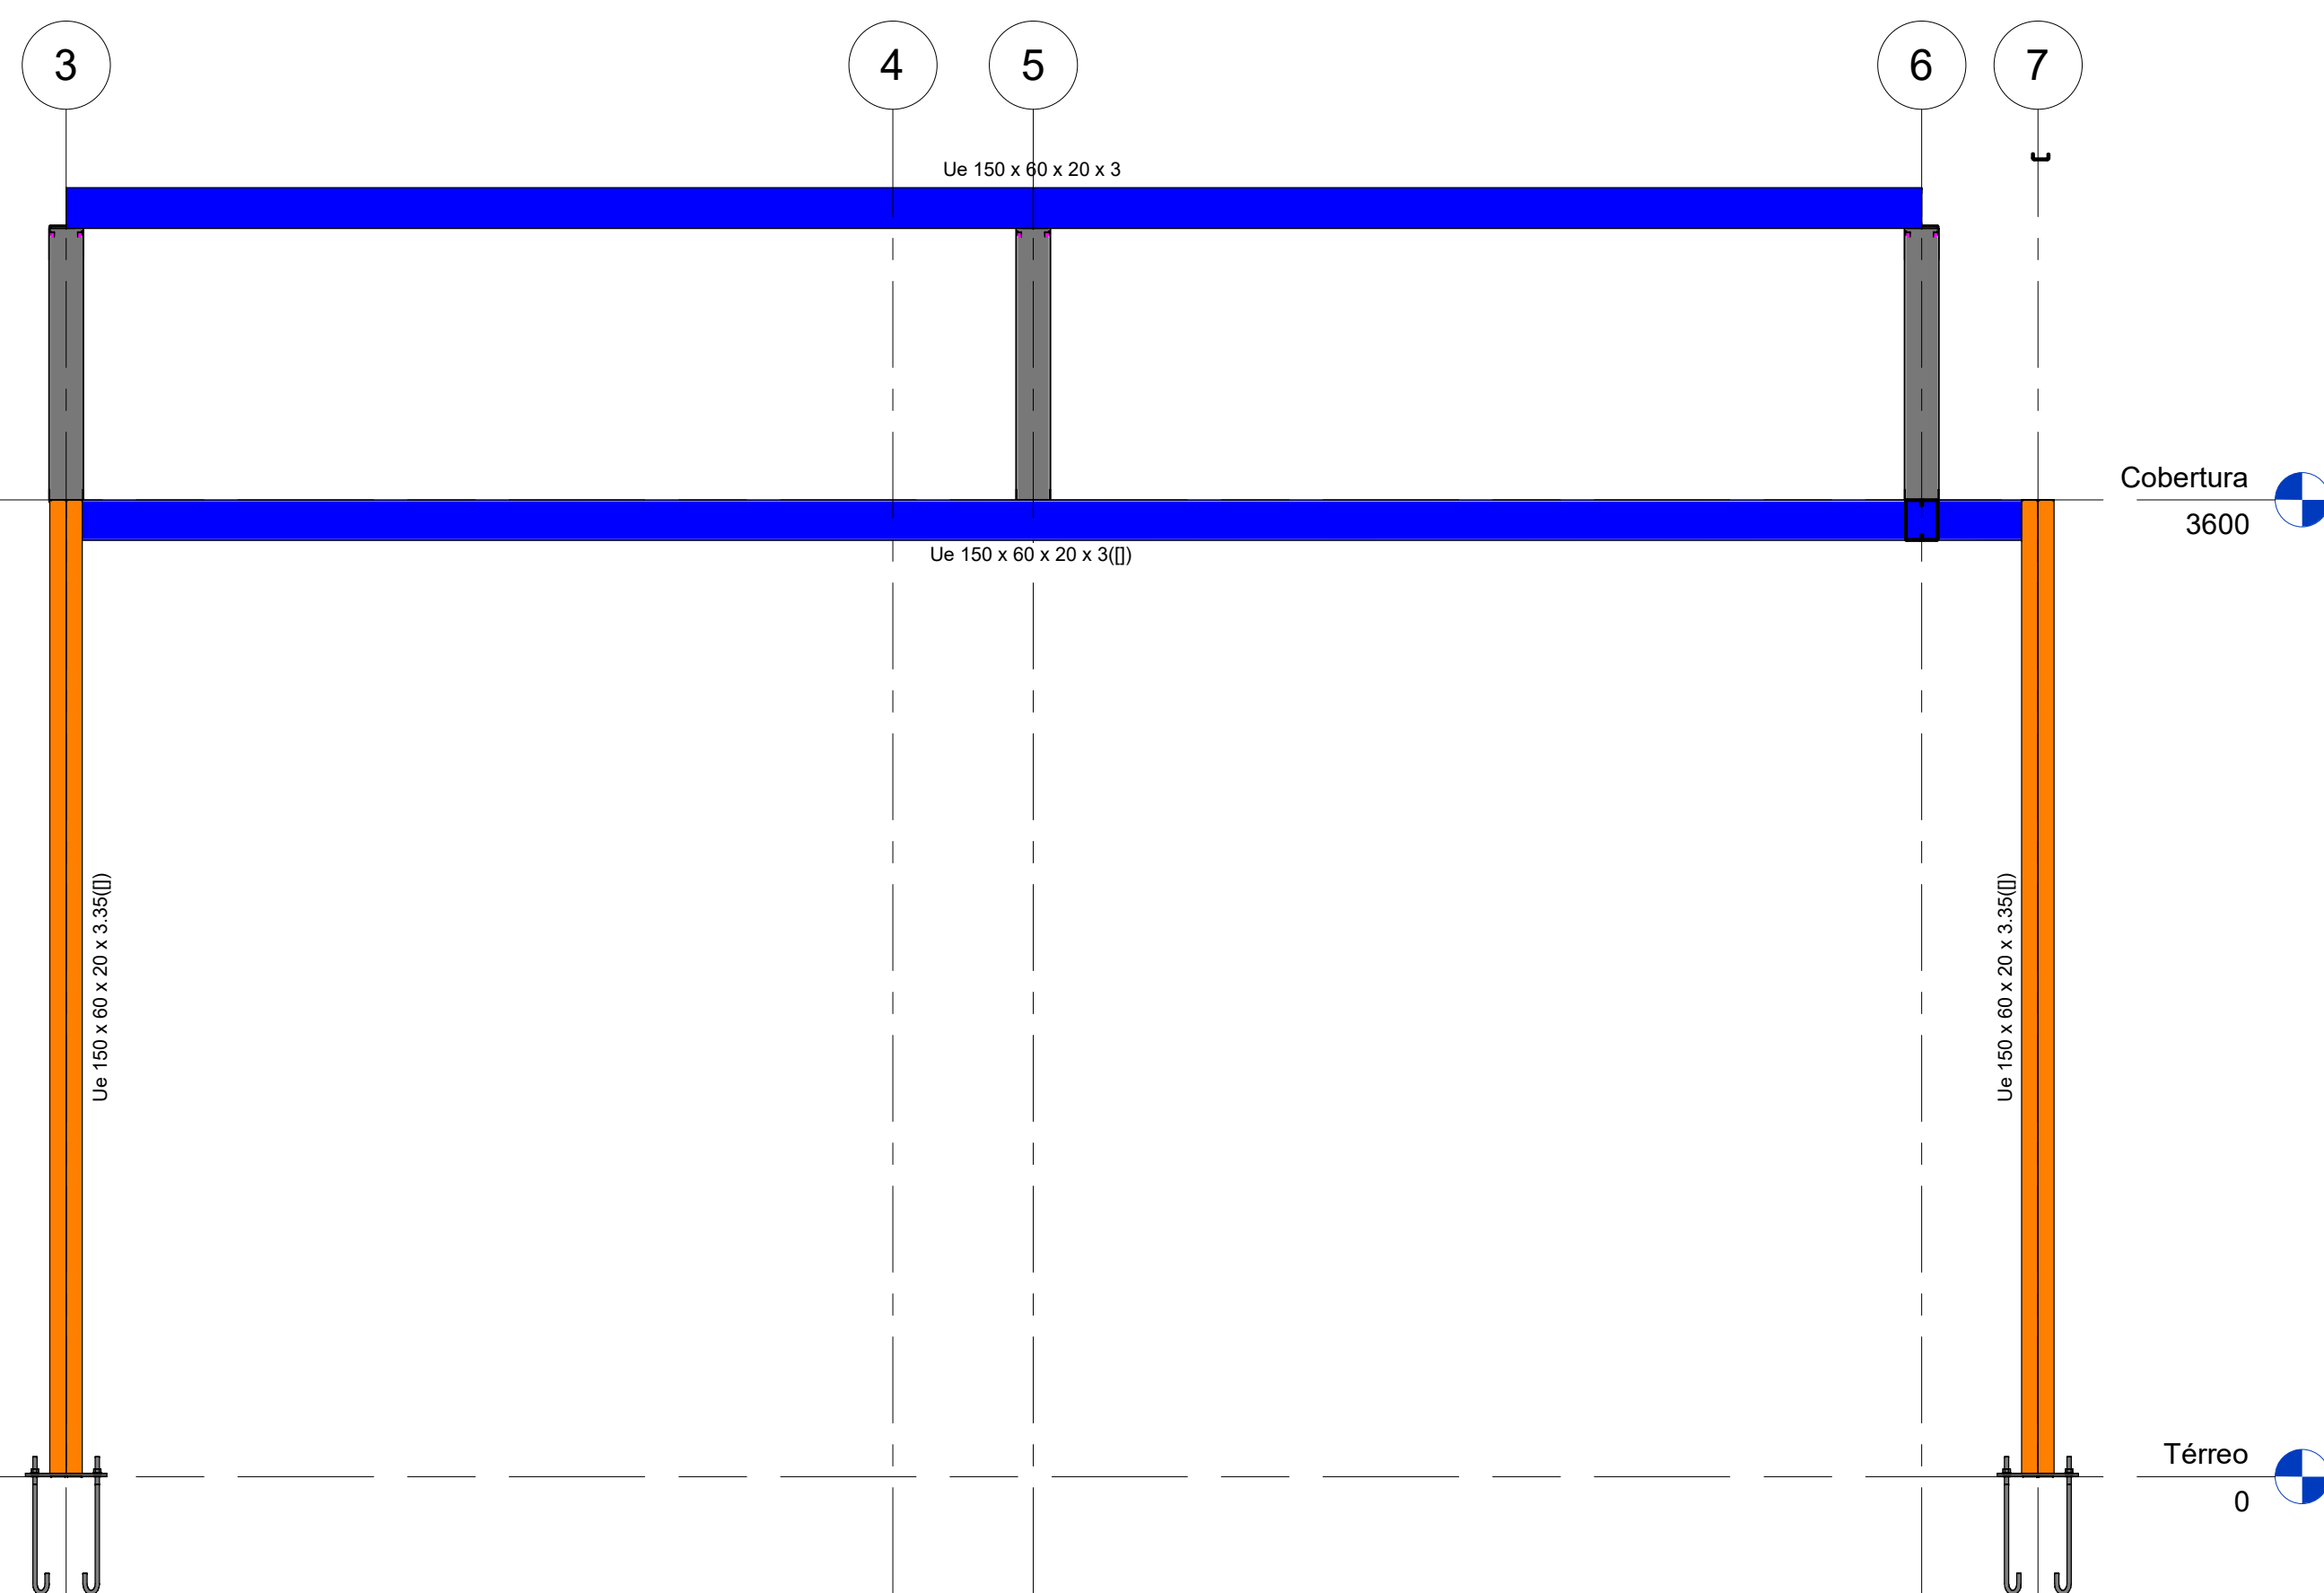

5 Eixo C - 3 - 7
1 : 25

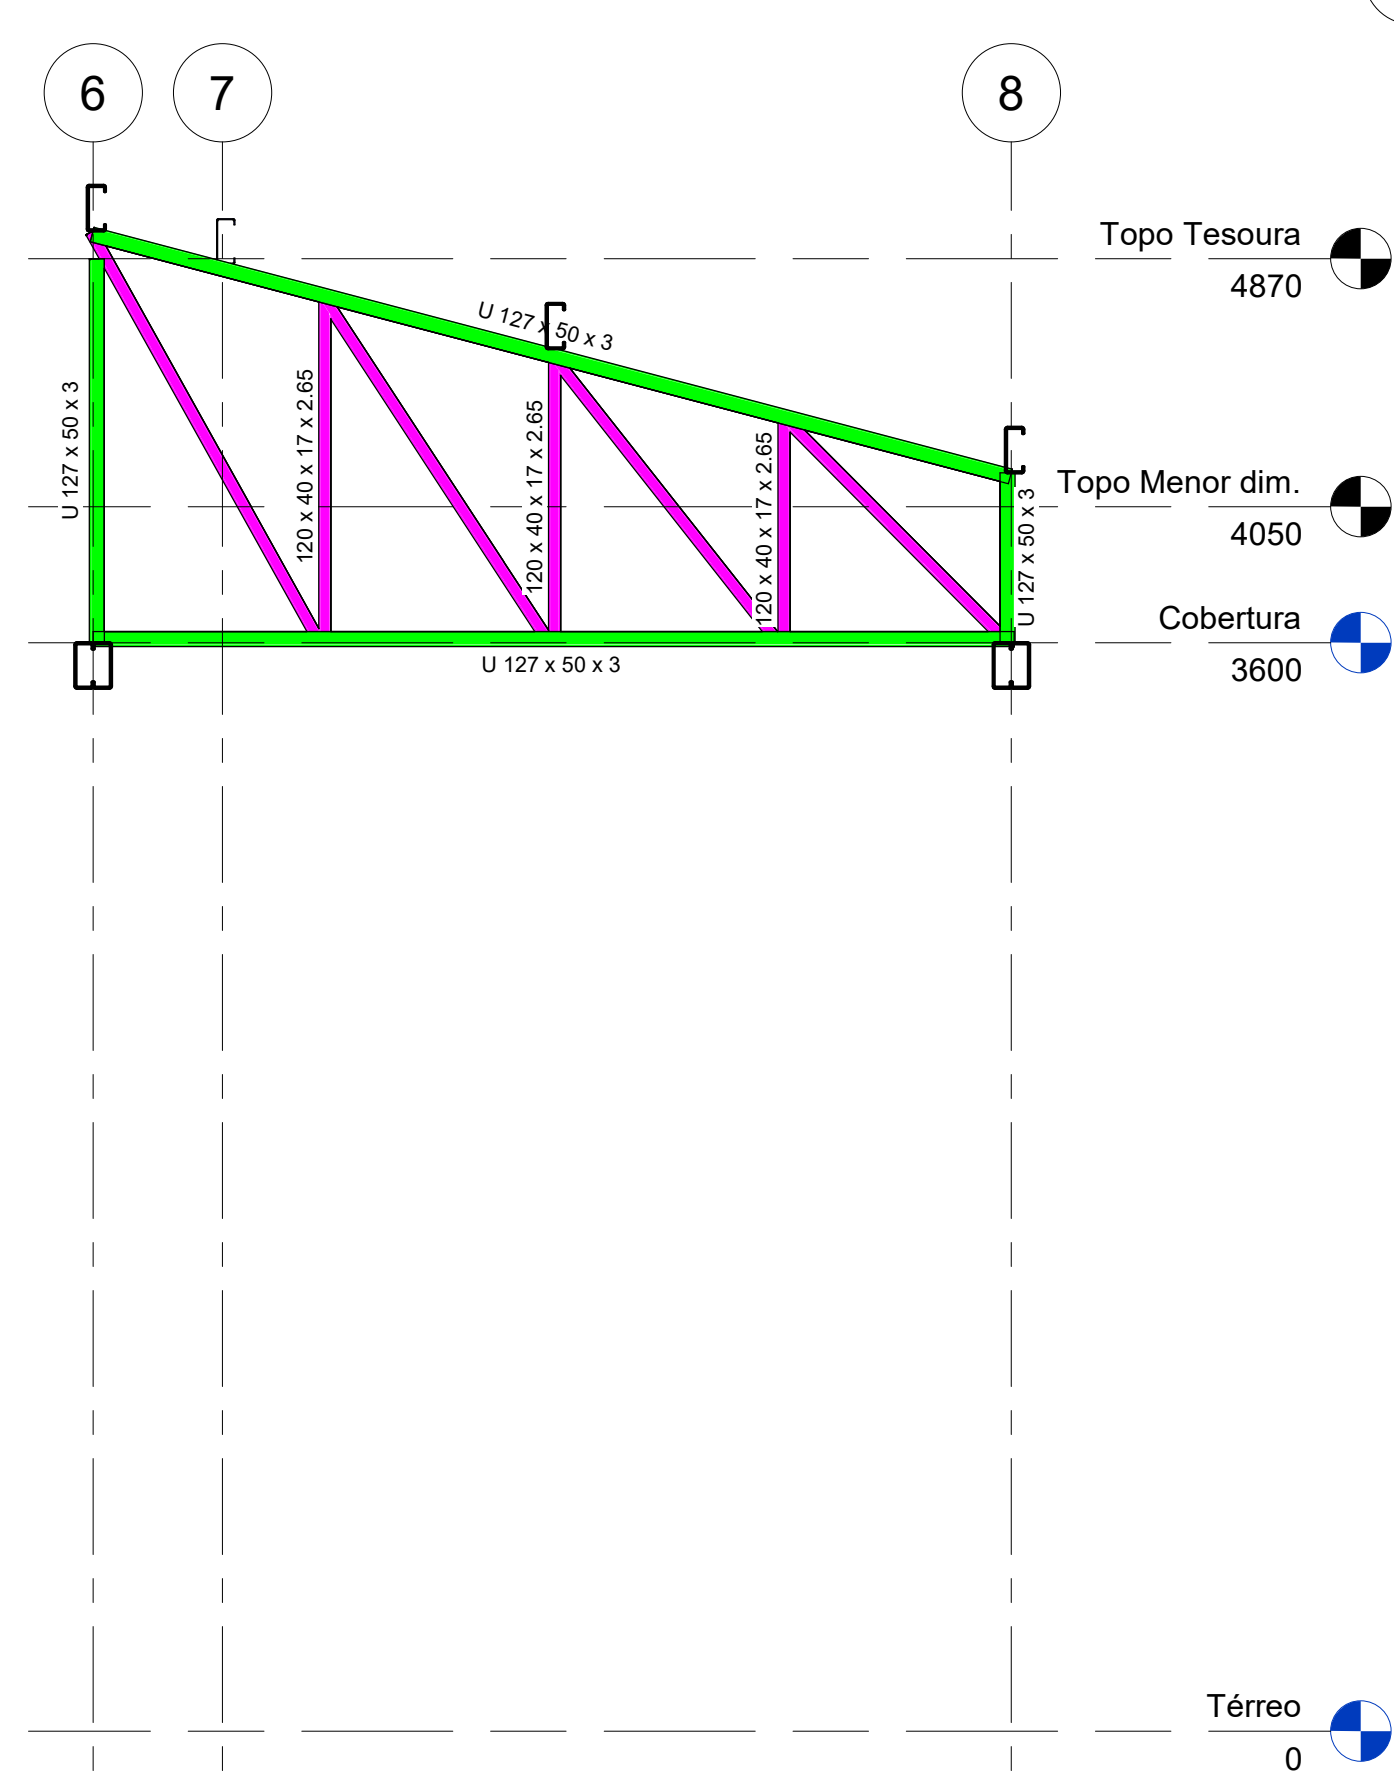

6 Eixo D - 6 - 7
1 : 25

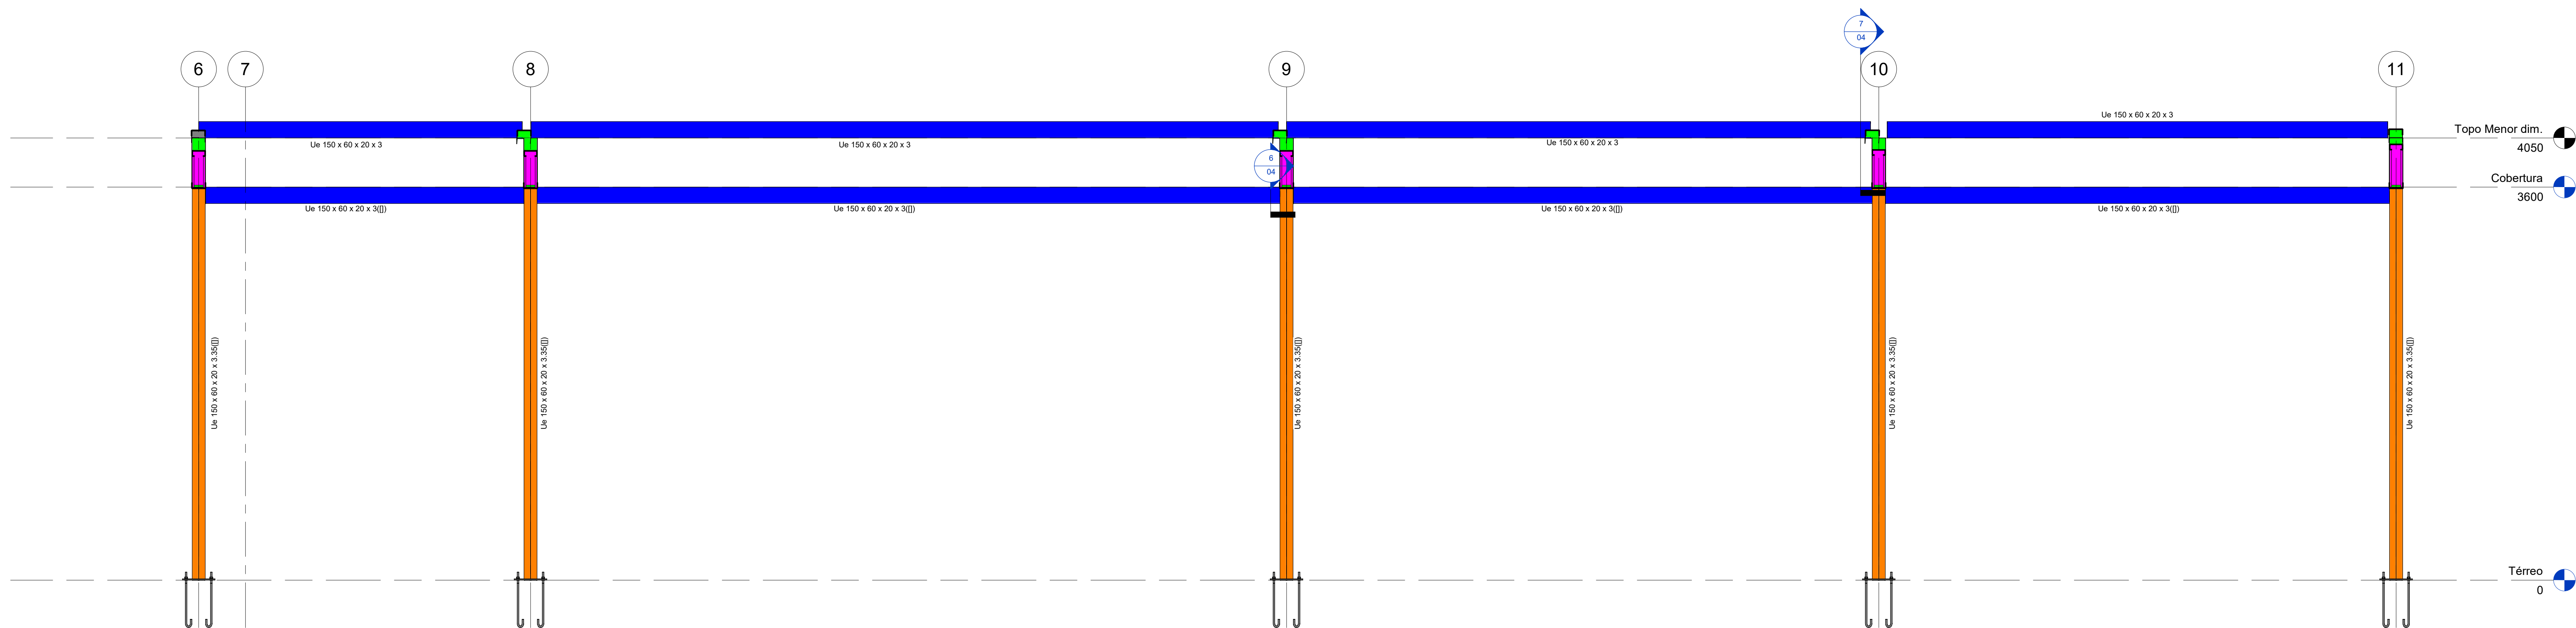

8 Eixo F @ 11
1 : 25

- NOTAS
- 1 - DIMENSÕES EM MILÍMETROS;
 - 2 - AÇO: A36, CA50 E CA60;
 - 3 - ELETRODOS: E60XX;
 - 4 - FCK CONCRETO = 30MPa;
 - 5 - VERIFICAR DIMENSÕES NO LOCAL ANTES DA FABRICAÇÃO DAS PEÇAS;
 - 6 - TODOS OS PERFIS DÚPLIS DEVERÃO SER SOLDADOS POR FILETES CONTÍNUOS, POR TODA A EXTENSÃO DA PEÇA E EM AMBOS OS LADOS;
 - 7 - NÃO USAR MAÇARICO PARA CORTE/FURAÇÃO DE PEÇAS;
 - 8 - TODOS OS FUROS DEVERÃO SER ESCAREADOS APÓS A FURAÇÃO;
 - 9 - DEVERÃO SER APLICADAS DUAS DEMÃO DE PRIMER ANTI CORROSÃO SIKA PERMACOR OU SIMILAR, COM INTERVALO MÍNIMO DE 12HRS ENTRE APLICAÇÕES. PROCEDER COM PINTURA FINAL EM TINTA CONFORME ARQUITETURA.

Versão
0

0	12/01/2026	EMIÇÃO INICIAL	
Versão	Date	Descrição	
HOSPITAL LINDOIRO AVELAR	ASSOCIAÇÃO SANTA CASA DE MISERICÓRDIA DE LAGOA SANTA	HOSPITAL LINDOIRO AVELAR	
	Rua Capanga, 500 - Vila Primavera - Lagoa Santa/MG - FONE: (31) 3972-5401		
SANTA CASA DE MISERICÓRDIA DE LAGOA SANTA			
Assunto/Item:			
ELEVACÃO DE EIXOS			
Aprovação Controle de Infecção:	Aprovação da Engenharia:	Aprovação Responsável Unidade:	
Proprietário:	Associação Santa Casa de Misericórdia de Lagoa Santa Hospital Lindouro Avelar		Plancha:
Escala:	Nome do projeto		03/04
COMO INDICADO	037-ESM-SNC-LSA-003-R00		ESTRUTURA
Proprietário:	ENGENHARIA ALMEIDA		
	End.: Av. Barão H. De Melo, 4391 - Sala 707, Elev. - Belo Horizonte/MG		
	Responsável técnico: Paulo Henrique de Almeida		
	CREA MG 24.5086/D		