


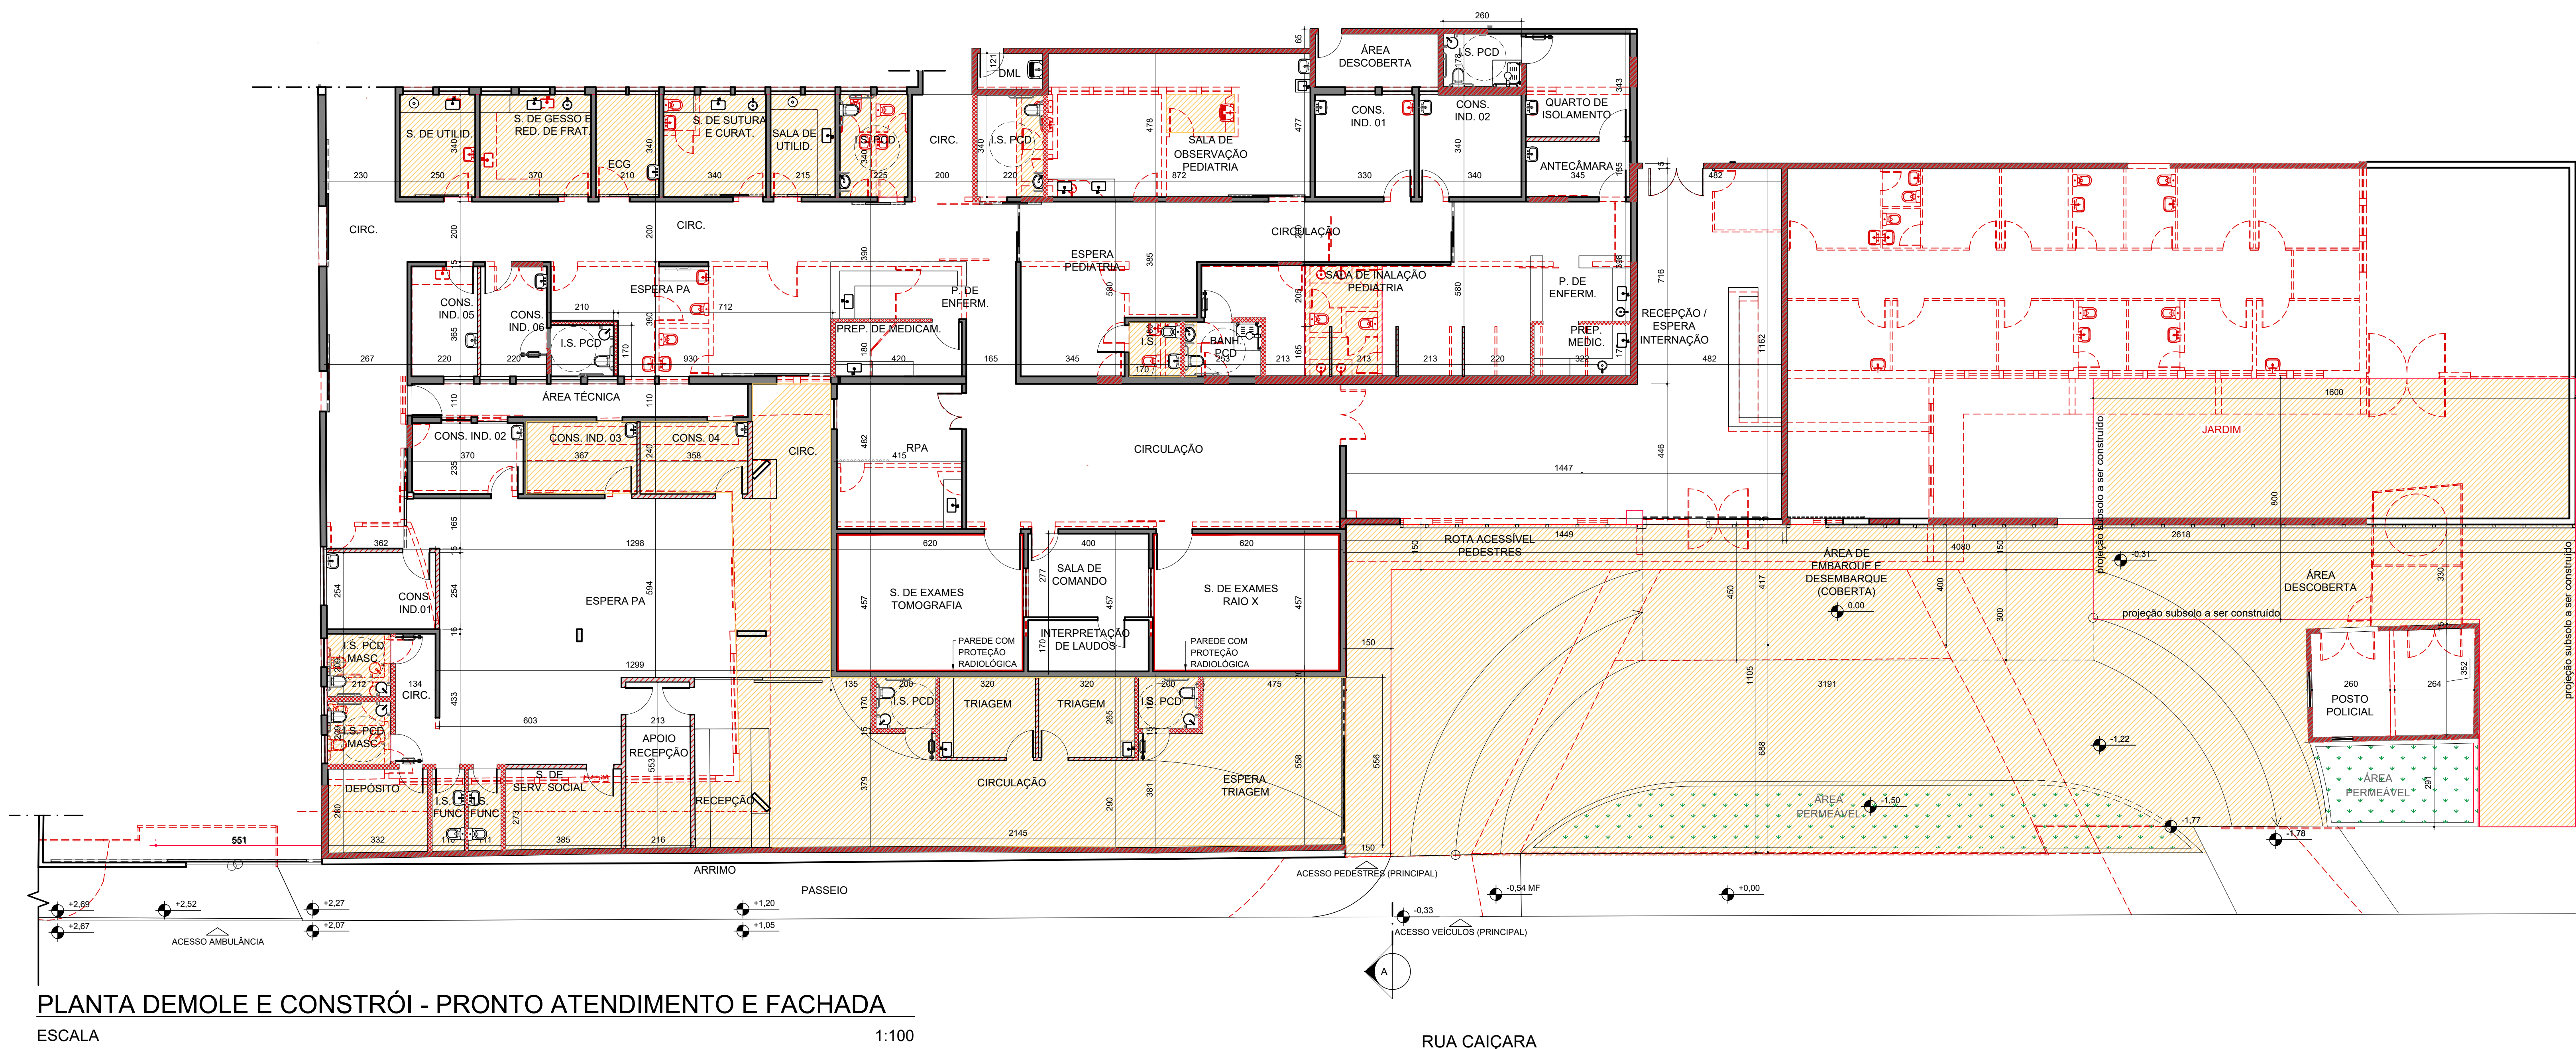

PLANTA DEMOLE E CONSTRÓI - PRONTO ATENDIMENTO E FACHADA
ESCALA 1:100

PAREDE	
	A DEMOLIR
	PISO A DEMOLIR
	PAREDE DE ALVENARIA EXISTENTE
	PAREDE DE ALVENARIA A CONSTRUIR
	PAREDE DRYWALL EXISTENTE
	PAREDE DRYWALL STANDART A CONSTRUIR
	PAREDE DRYWALL RESISTENTE A UMIDADE A CONSTRUIR
	ESTRUTURA

C

A	11/04/2025	Emissão Inicial
Versão		Descrição

ASSOCIAÇÃO SANTA CASA DE MISERICÓRDIA DE LAGOA SANTA
HOSPITAL LINDEIRO AVELAR
Rua Caiçara, 500 - Vila Pira Coentro - Lagoa Santa/MG - FONE: (31) 3872-5401

PRONTO ATENDIMENTO

Assunto/Projeto:

Planta demole constrói

Aprovação Controlador de Qualidade:

Aprovação da Engenharia:

Aprovação Responsável Unidade:

Proprietário:

Associação Santa Casa de Misericórdia de Lagoa Santa Hospital Lindeiro Avelar

Arquiteto:

Nome do projeto:

Indicada:

HSCLIS-PDF-IPAV-PA-ARQ-01-08-DECO-C

Execução do projeto:

Rafaella Rachid Arquitetura

Responsável Técnico: Arq. Rafaela Corrente Rachid Silva
CRA 177524

01_09
ARQ-DECO