



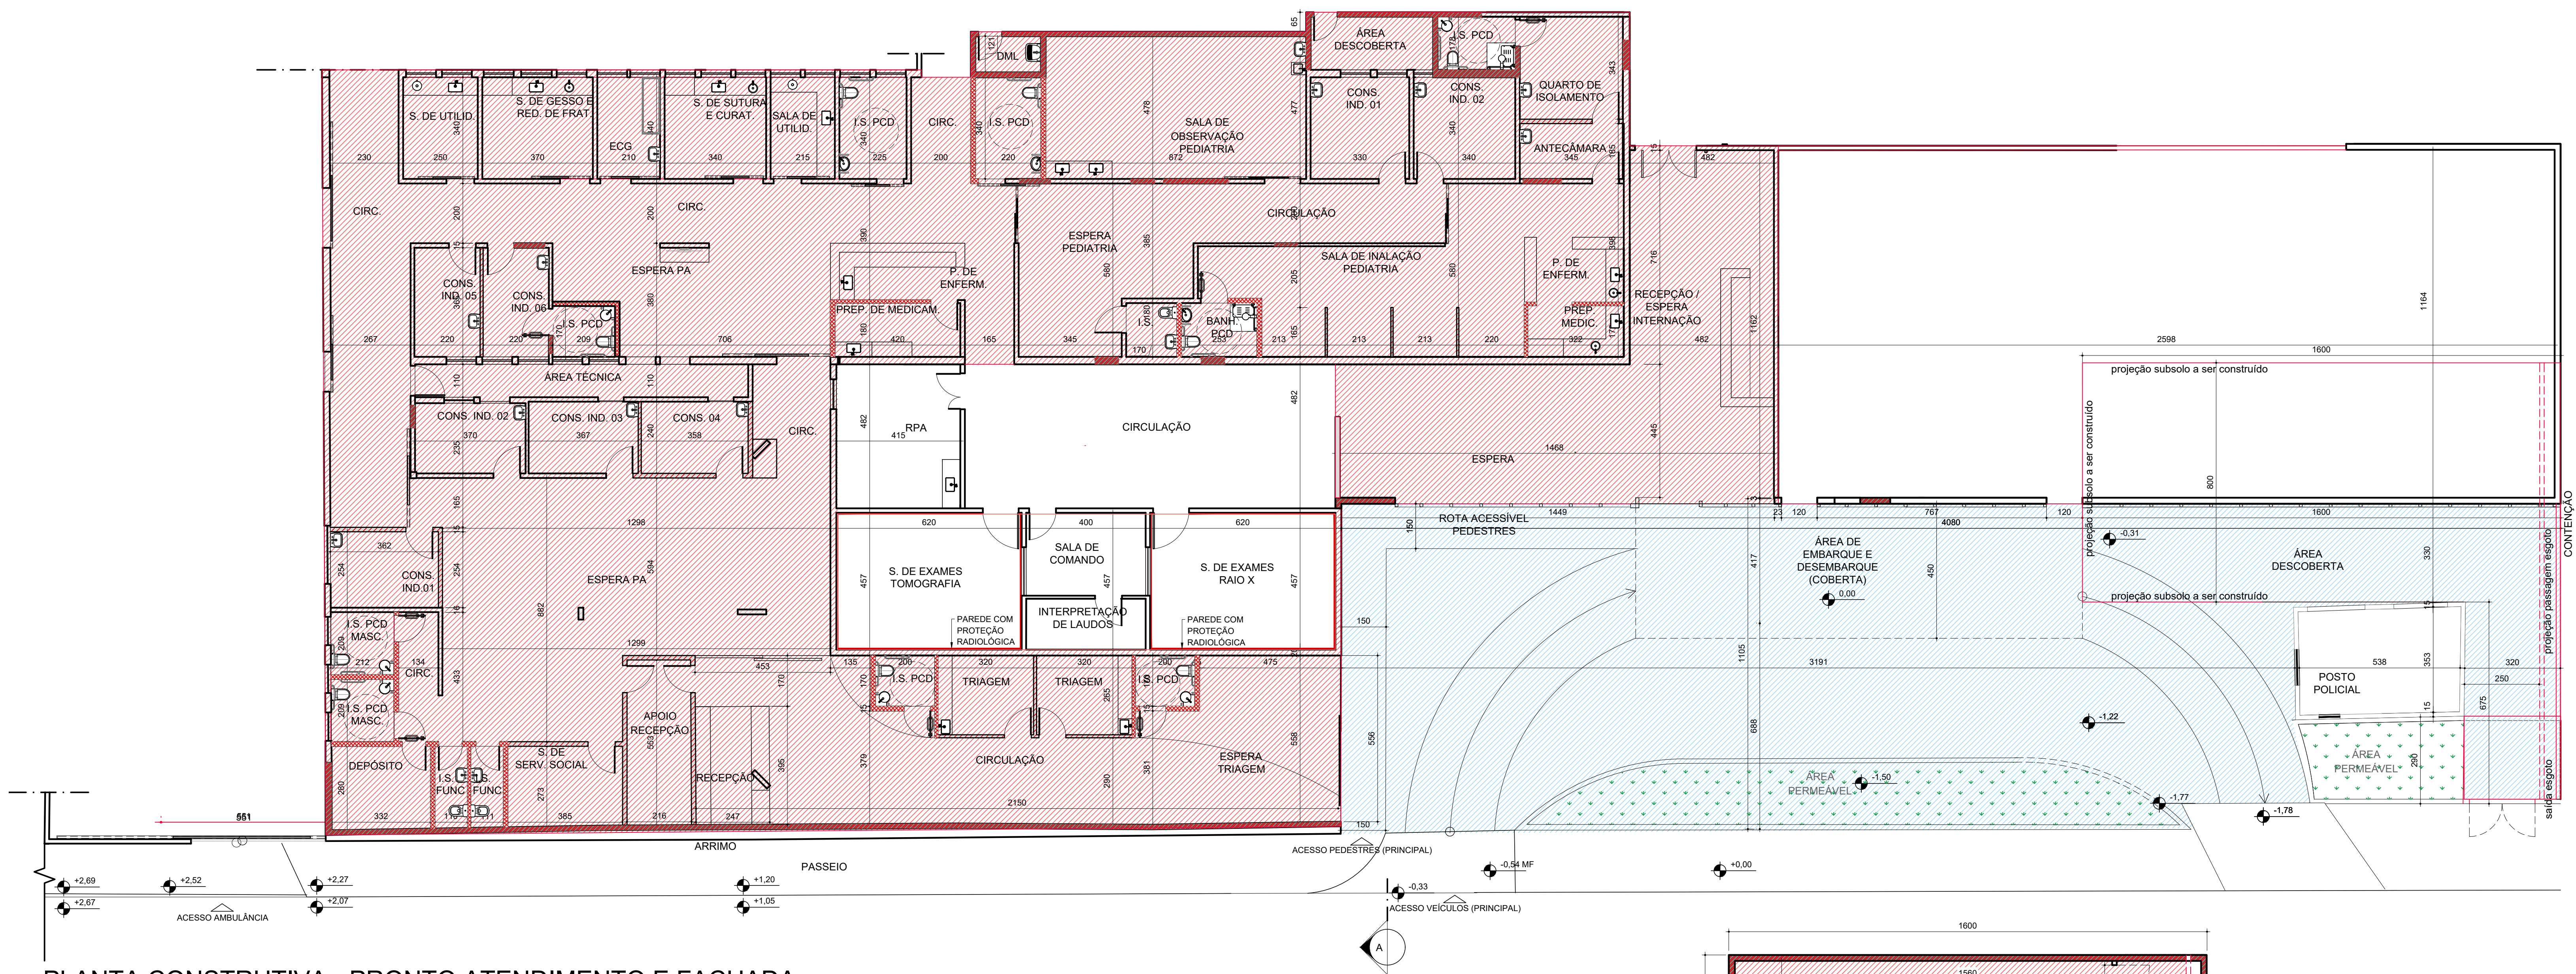

PLANTA CONSTRUTIVA - PRONTO ATENDIMENTO E FACHADA  
ESCALA 1:100

RUA CAIÇARA

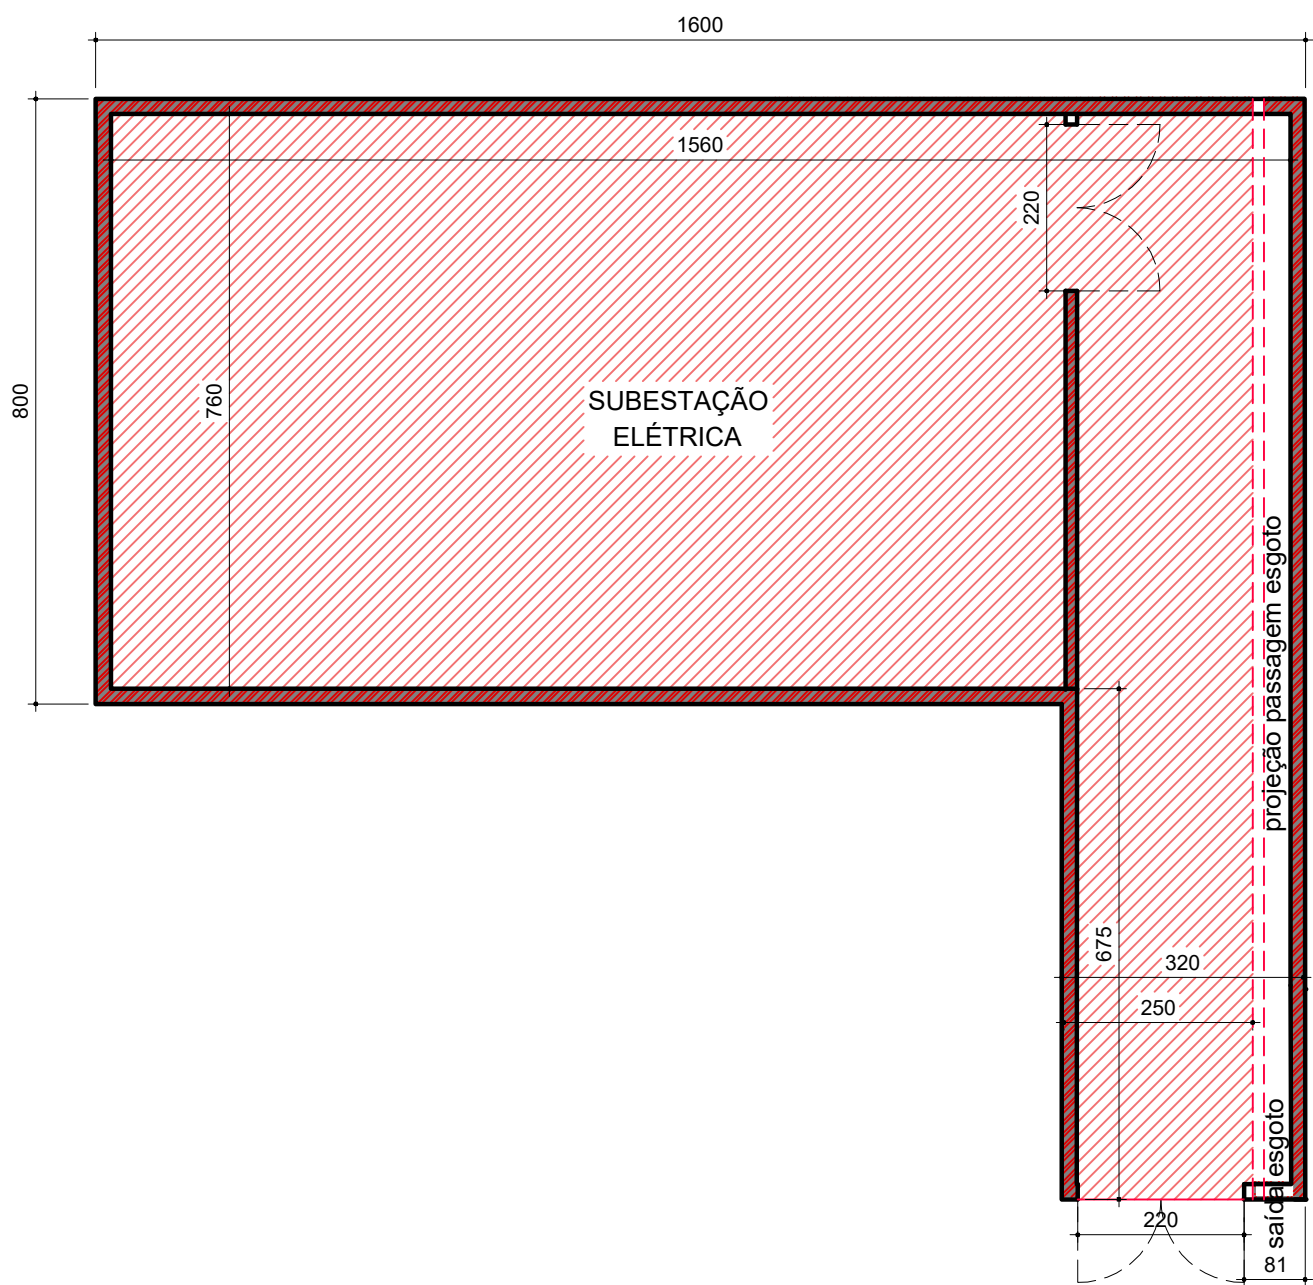

PLANTA CONSTRUTIVA - SUBSOLO SUB. ELÉTRICA  
ESCALA 1:100

| PAREDE |                                                 |
|--------|-------------------------------------------------|
|        | A DEMOLIR                                       |
|        | PISO A CONSTRUIR                                |
|        | ASFALTO A CONSTRUIR                             |
|        | PAREDE DE ALVENARIA EXISTENTE                   |
|        | PAREDE DE ALVENARIA A CONSTRUIR                 |
|        | PAREDE DRYWALL EXISTENTE                        |
|        | PAREDE DRYWALL STANDARD A CONSTRUIR             |
|        | PAREDE DRYWALL RESISTENTE A UMIDADE A CONSTRUIR |
|        | ESTRUTURA                                       |

C

|   |                                  |                                |
|---|----------------------------------|--------------------------------|
| A   | 11/04/2025                       | Emissão Inicial                |
| Versão   | Data                             | Descrição                      |
|  ASSOCIAÇÃO SANTA CASA DE MISERICÓRDIA DE LAGOA SANTA<br>HOSPITAL LINDOURO AVELAR<br>Rua Caiçara, 500 - Vila Pira Coentro - Lagoa Santa/MG - PABX: (31) 3872-5401 |                                  |                                |
| PRONTO ATENDIMENTO   |                                  |                                |
| Assunto/Problema:   |                                  |                                |
| Planta de construção   |                                  |                                |
| Aprovação Controlador de Qualidade:   | Aprovação da Engenharia:         | Aprovação Responsável Unidade: |
| Proprietário:   |                                  |                                |
| Associação Santa Casa de Misericórdia de Lagoa Santa Hospital Lindouro Avelar   |                                  |                                |
| Prancha:   |                                  |                                |
| Exatidão:   | Nome do arquivo:                 | 02_09                          |
| Indicada:   | HSCLS-PDF-IPAV-PA-ARQ-02-08-CO-C | ARQ-CO                         |
| Exatidão do projeto:   |                                  |                                |
|  Rafaela Rachid Arquitetura   |                                  |                                |
| Responsável Técnico: Arq. Rafaela Cordeiro Rachid Silva<br>CRL 477524   |                                  |                                |