


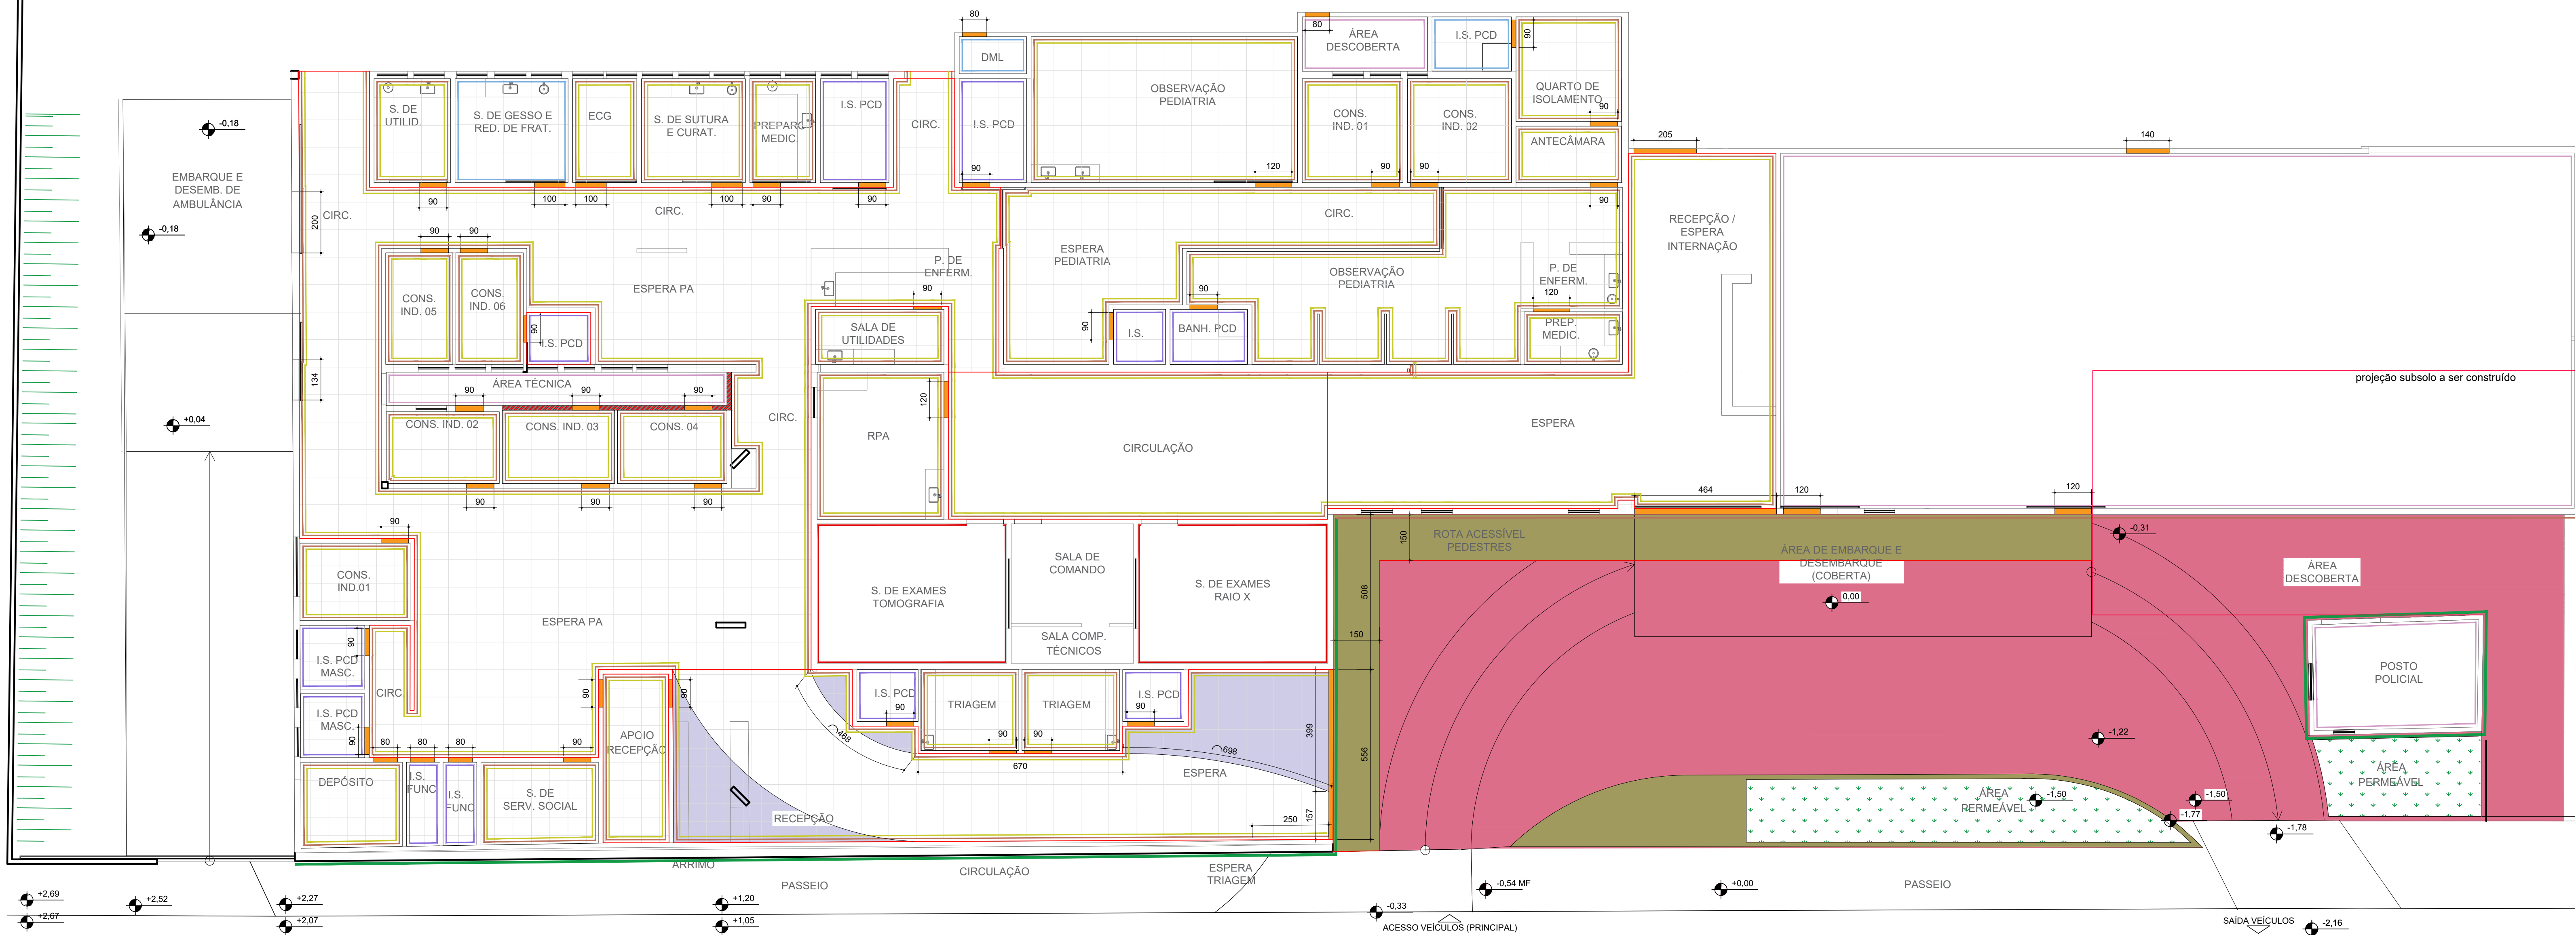


PLANTA DE ACABAMENTOS DE PISO E PAREDE - PRONTO ATENDIMENTO E FACHADA

ESCALA

1:100

1:100

RUA CAIÇARA

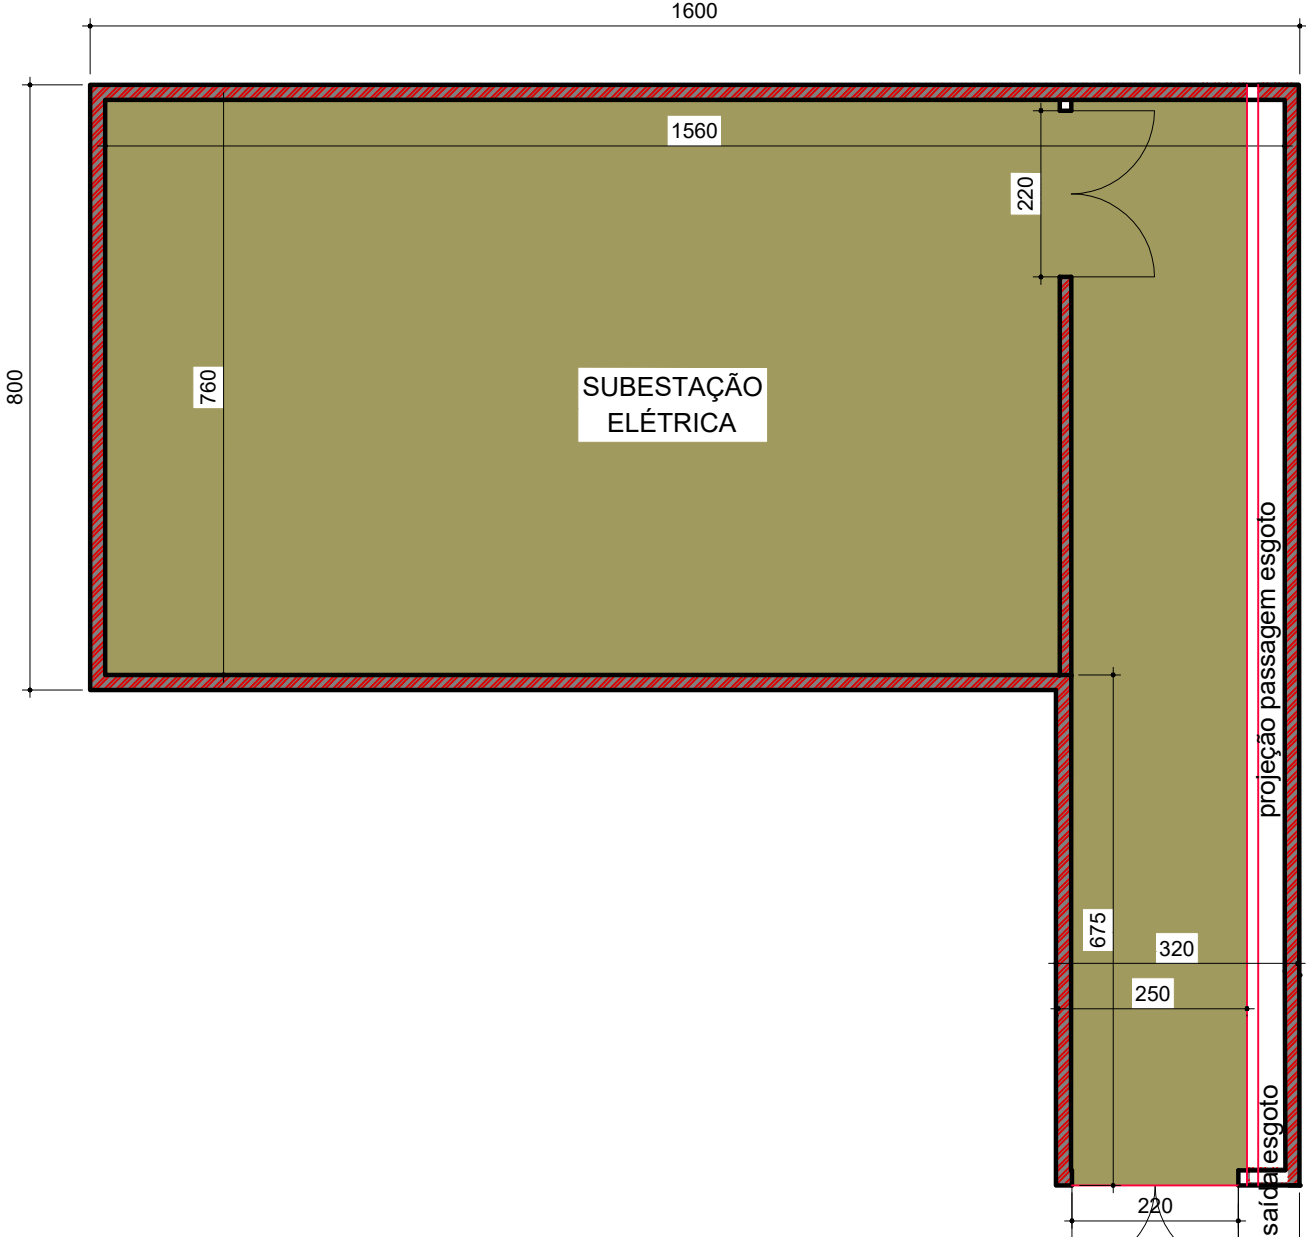

ACABAMENTOS DE PISO E PAREDE - SUBSOLO SUB. ELÉTRICA

ESCALA

1:100

(Q10) Bate macas		
Código	Comentários de tipos	Complemento
BT01	Bate maca PROTETOR DE PAREDE - TEC 1198 N, marca Tecoperfil. Fabricado em PVC Linha: Vinylshock cor: cinza 637 Largura de 127mm O revestimento será instalado entre 80 e 92cm de altura.	700 metros lineares

Acabamentos de parede		
Código	Descrição	Área
ACAB01	Revestimento em cerâmica Blancogrês Original Branco Retificado ou equivalente. Superfície: Acetinado com F. Formato de fabricação: 25x50cm Junta de assentamento: 1mm Peça dos cantos cortada a 45 graus (meia esquadria). O revestimento cerâmico acaba junto ao teto. A jogação do revestimento de parede deverá seguir a peça inteira do teto para o piso. Impermeabilizar mínimo 40cm de altura	178 m²
ACAB02	Revestimento (barrado nas paredes de circulação e atendimento) em porcelanato amarelado Incesa Nogueira Natural Retificado ou equivalente. Superfície: Acetinado F. Formato de fabricação: 25x50cm Junta de assentamento: 1,5mm Peça dos cantos cortada a 45 graus (meia esquadria). O revestimento será instalado horizontalmente, com a jogação no sentido do piso para o teto, sendo até a altura do batente maca de 3 peças (78cm). Impermeabilizar mínimo 40cm de altura	445 m²
ACAB03	Revestimento em Porcelanato Blancogrês Cimento Grigio cinza Superfície: Acetinado F. Formato de fabricação: 30x90cm Junta de assentamento: 1,5mm Rejante a base de resina epóxi Portakol, 1,5mm de espessura, cor: cinza platina ou similar de idéntica especificação técnica	185 m²
ACAB04	Textura Acrílica Grami Ecogranito com Primer Preparador Ecogranito	330 m²
ACAB05	Tinta acrílica acetinada, lavável, cor: Branco Neve, Rende muito marca Sunvini.	
ACAB06	Tinta acrílica fosca, cor: Cromo, Rende muito marca Sunvini.	

Piso a construir		
Cod.	Descrição	Área
PIB01	Piso em Porcelanato Blancogrês Cimento Grigio cinza Superfície: Acetinado F. Formato de fabricação: 60x60cm Junta de assentamento: 1,5mm Rejante a base de resina epóxi Portakol, 1,5mm de espessura, cor: cinza platina ou similar de idéntica especificação técnica	700 m²
PIB02	Piso (detalhe) em Porcelanato Blancogrês Stratus Grafite Satin 90X90 Acetinado Superfície: Acetinado F. Formato de fabricação: 90x90cm Junta de assentamento: 1,5mm Rejante a base de resina epóxi Portakol, 1,5mm de espessura, cor: cinza platina ou similar de idéntica especificação técnica	40m2
PIB03	Solistas em Granito cinza Castelo Superfície: POLIDO F. Formato de fabricação: 60x60cm Junta de assentamento: 2mm Rejante a base de resina epóxi Portakol, cor: cinza grafite ou similar de idéntica especificação técnica	
PIB06	Asfalto comum, com espessura de 4 a 6cm	434,38 m²
PIB07	Concreto de piso com resistência mínima de FCK 20 MPa e espessura de 7 cm. Acabamento desengrassado e liso, porém sendo polimento para manter segurança. Considerar a drenagem e impermeabilização para evitar acúmulo de água, juntas de dilatação para prevenir rachaduras e preparo com resistência a abrasão.	70,55 m²

*OBS: IMPRESCINDÍVEL A CONFERÊNCIA DAS MEDIDAS E CONDIÇÕES DE INSTALAÇÃO DO LOCAL.

Verde
C

A	11/04/2025	Emissão Inicial
Versão		Descrição
 ASSOCIAÇÃO SANTA CASA DE MISERICÓRDIA DE LAGOA SANTA HOSPITAL LINO DE AVELAR Rua Caiçara, 500 - Vila Pira Coentro - Lagoa Santa/MG - FONE: (31) 3872-5401		
PRONTO ATENDIMENTO		
Assunto/Problema:		
Planta de acabamentos piso e parede / mapeamento bate-macas		
Aprovação Control de Qualidade:	Aprovação da Engenharia:	Aprovação Responsável Unidade:
Proprietário:		
Associação Santa Casa de Misericórdia de Lagoa Santa Hospital Lino de Avelar		
Próximo:		
Indicada	Nome do projeto:	05_09
Indicada		ARQ-RPP
Escritório de projeto:		
 Rafael Rachid Arquitetura		
Responsável Técnico: Arq. Rafael Rachid Rachid Silva CRA 177524		