

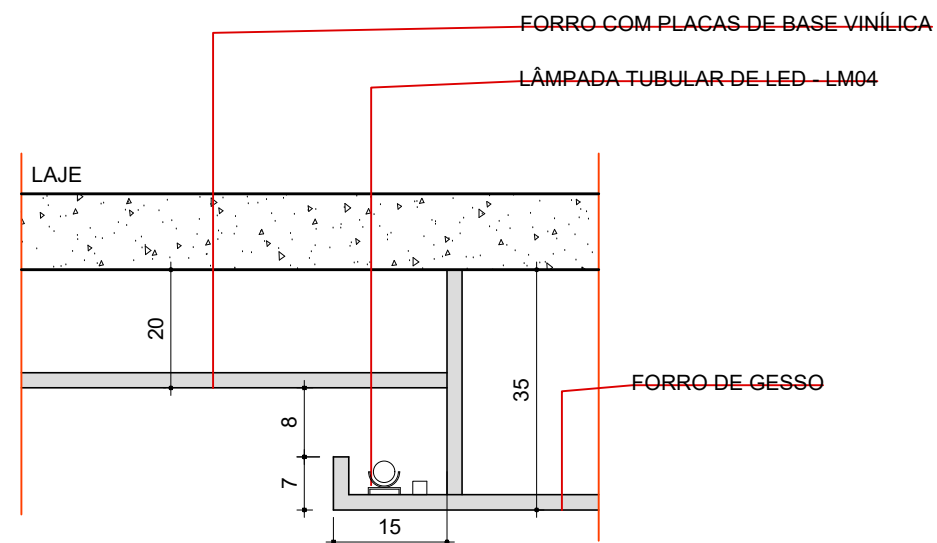


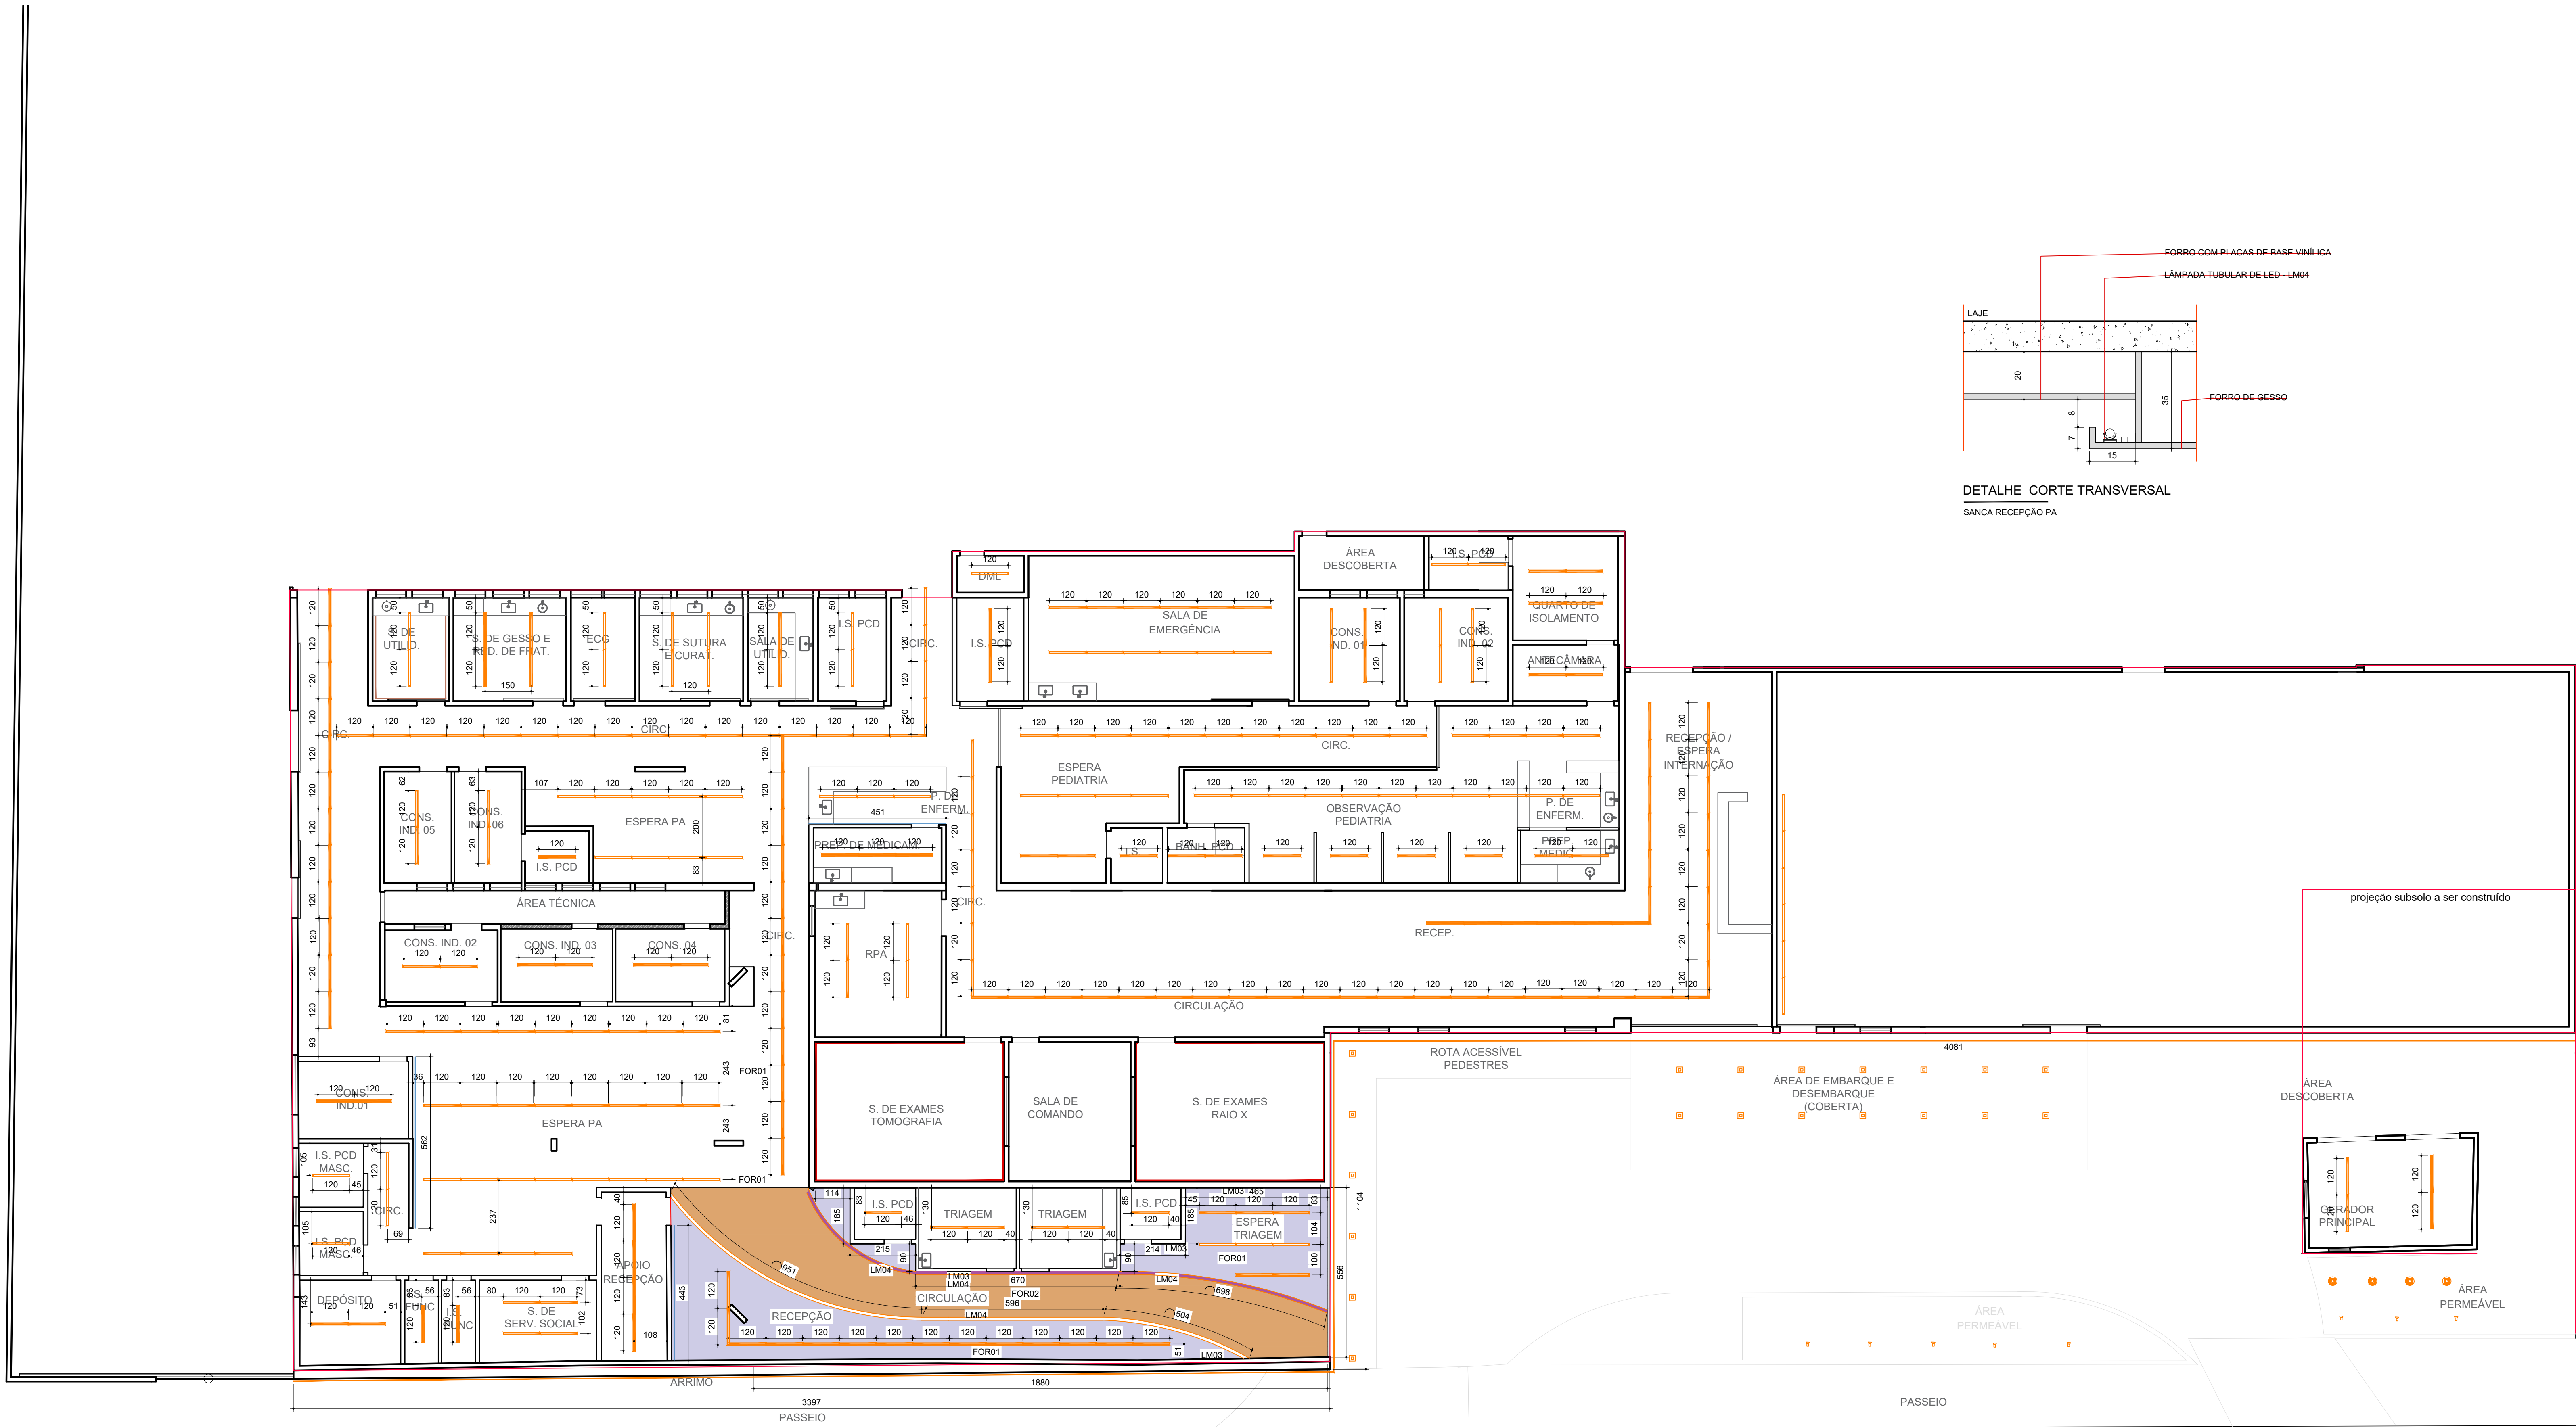

DETALHE CORTE TRANSVERSAL
SANTA RECEPÇÃO PA

PLANTA LUMINOTÉCNICA
ESCALA 1:100

RUA CAIÇARA

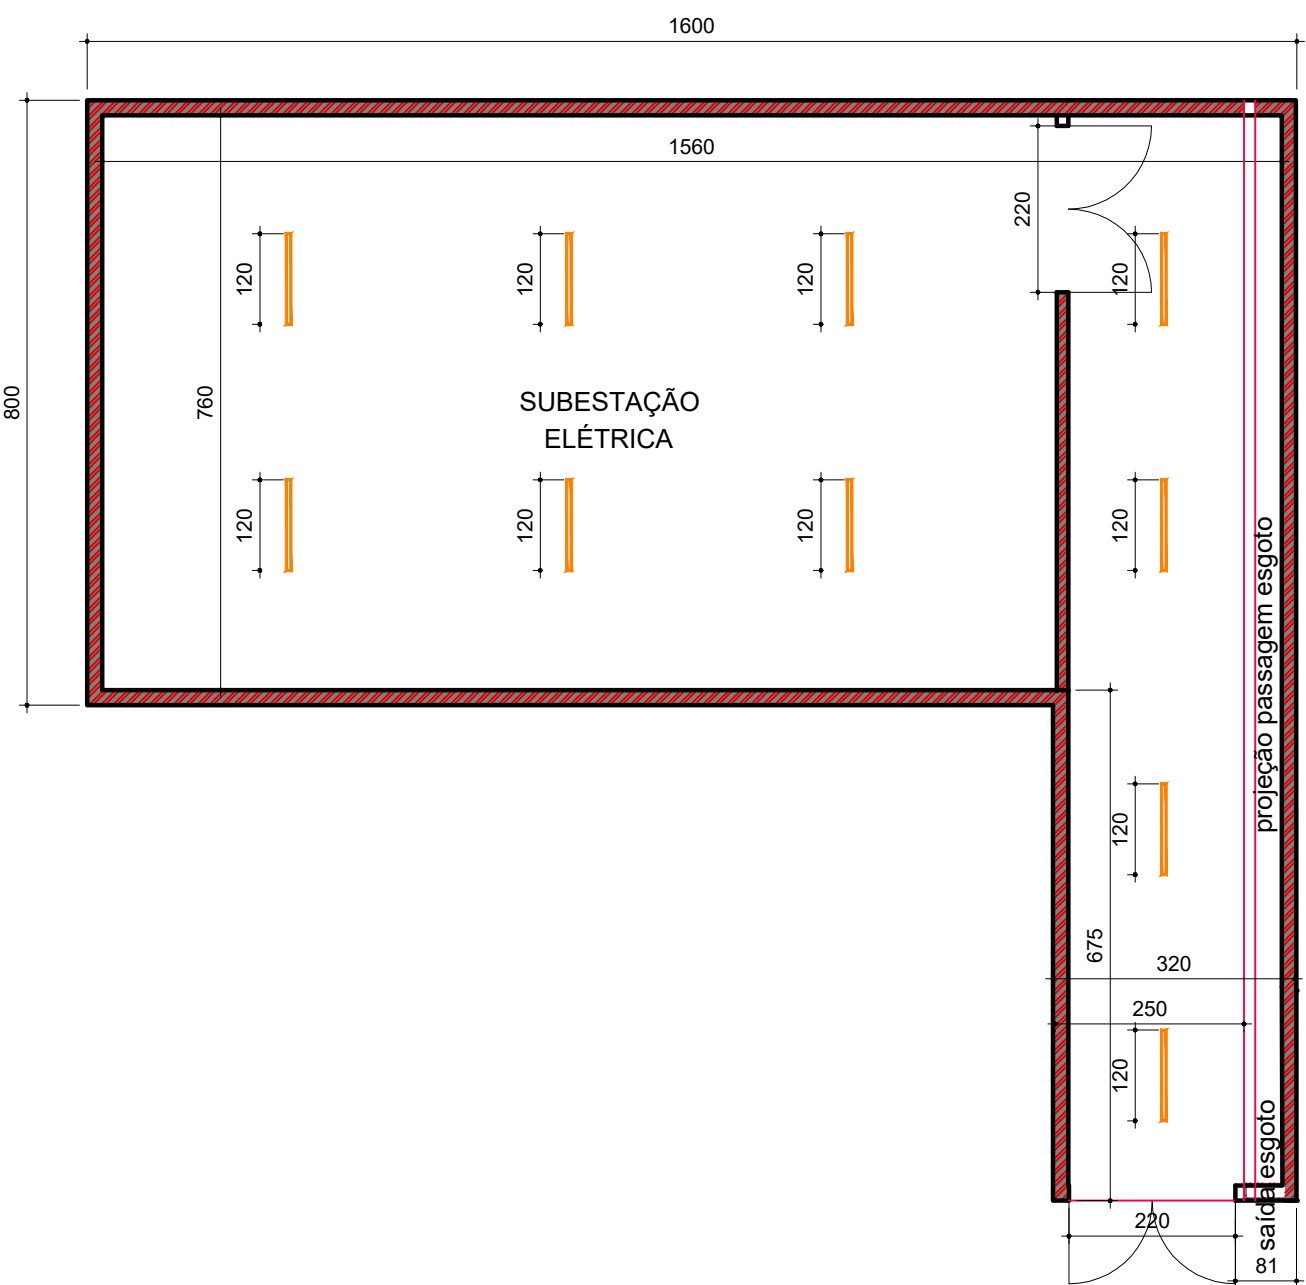

PLANTA LUMINOTÉCNICA - SUBSOLO SUB. ELÉTRICA
ESCALA 1:100

Forros a construir		
Código	Descrição	Área
FOR01	Forro com placas de gesso acartonado (Drywall) ST, com espessura de 12,50mm, segundo prática usual para este tipo de serviço, pré-montado, sob perfis metálicos de sustentação, fixados às estruturas metálicas, por travantes rígidas de aço galvanizado, devidamente estabilizados. Pintura cor branco neve	129,60 m²
FOR02	Forro com placas de base vinílica, placas 25cm x 2,9m com espessura de 10mm, instalado sob perfis metálicos de sustentação, fixados às estruturas metálicas, por parafusos, devidamente estabilizados e encaixados com sistema macho e fêmea	33,60 m²

Luminárias a construir		
Código	Descrição	Quantidade
LM01	Luminária Tubular Led Slim Batten Sobrepor 36w / 120 x 6,5 x 2 cm 4000K Bivolt 110V 220V	450 und.
LM01	Luminária Tubular Led Slim Batten Sobrepor 36w / 60 x 6,5 x 2 cm 4000K Bivolt 110V 220V	6 und.
LM03	Perfil de Led Sobrepor 18watts 1000m 4000K 110V 220V	140 metros
LM04	Conjunto para sanca com lâmpadas Tubulares Led 4000K 110V 220V	35 und.
	Plafon embutido para lâmpada PAR 20 led 4000K	20 und.
	Expeto para jardim 5 watts - led 3000K	8 und.
	Balizador Embutido Solo Chão Led 20w 3000K 30"	4 und.

*OBS: IMPRISONÁVEL A CONFERÊNCIA DAS MEDIDAS E CONDIÇÕES DE INSTALAÇÃO DO LOCAL.
*OBS: IMPRISONÁVEL A CONFERÊNCIA DA QUANTIDADE DE LUMINÁRIAS EXISTENTES NO HOSPITAL PARA POSSÍVEL APROVEITAMENTO

Verde
C

A	11/04/2025	Emissão Inicial
Versão		Descrição

HOSPITAL ASSOCIAÇÃO SANTA CASA DE MISERICÓRDIA DE LAGOA SANTA
HOSPITAL LINDEIRO AVELAR
Rua Caiçara, 500 - Vila Pira Coentro - Lagoa Santa/MG - PABX: (31) 3872-5401

PRONTO ATENDIMENTO

Assunto: Projeto:

Planta de acabamentos piso e parede

Aprovação Controlador de Qualidade:	Aprovação da Engenharia:	Aprovação Responsável Unidade:
Proprietário:	Associação Santa Casa de Misericórdia de Lagoa Santa Hospital Lindeiro Avelar	Prancha:

Elaborado:	Nome do arquivo:	06_09
Indicada:	HSCLS-PDF-IPAV-PA-ARQ-06-08-MAP-C	ARQ-RPP

Escritório de projeto: **Rafaelle Rachid Arquitetura**
Responsável Técnico: Arq. Rafaelle Carrasco Rachid Silva
CRA 077524