



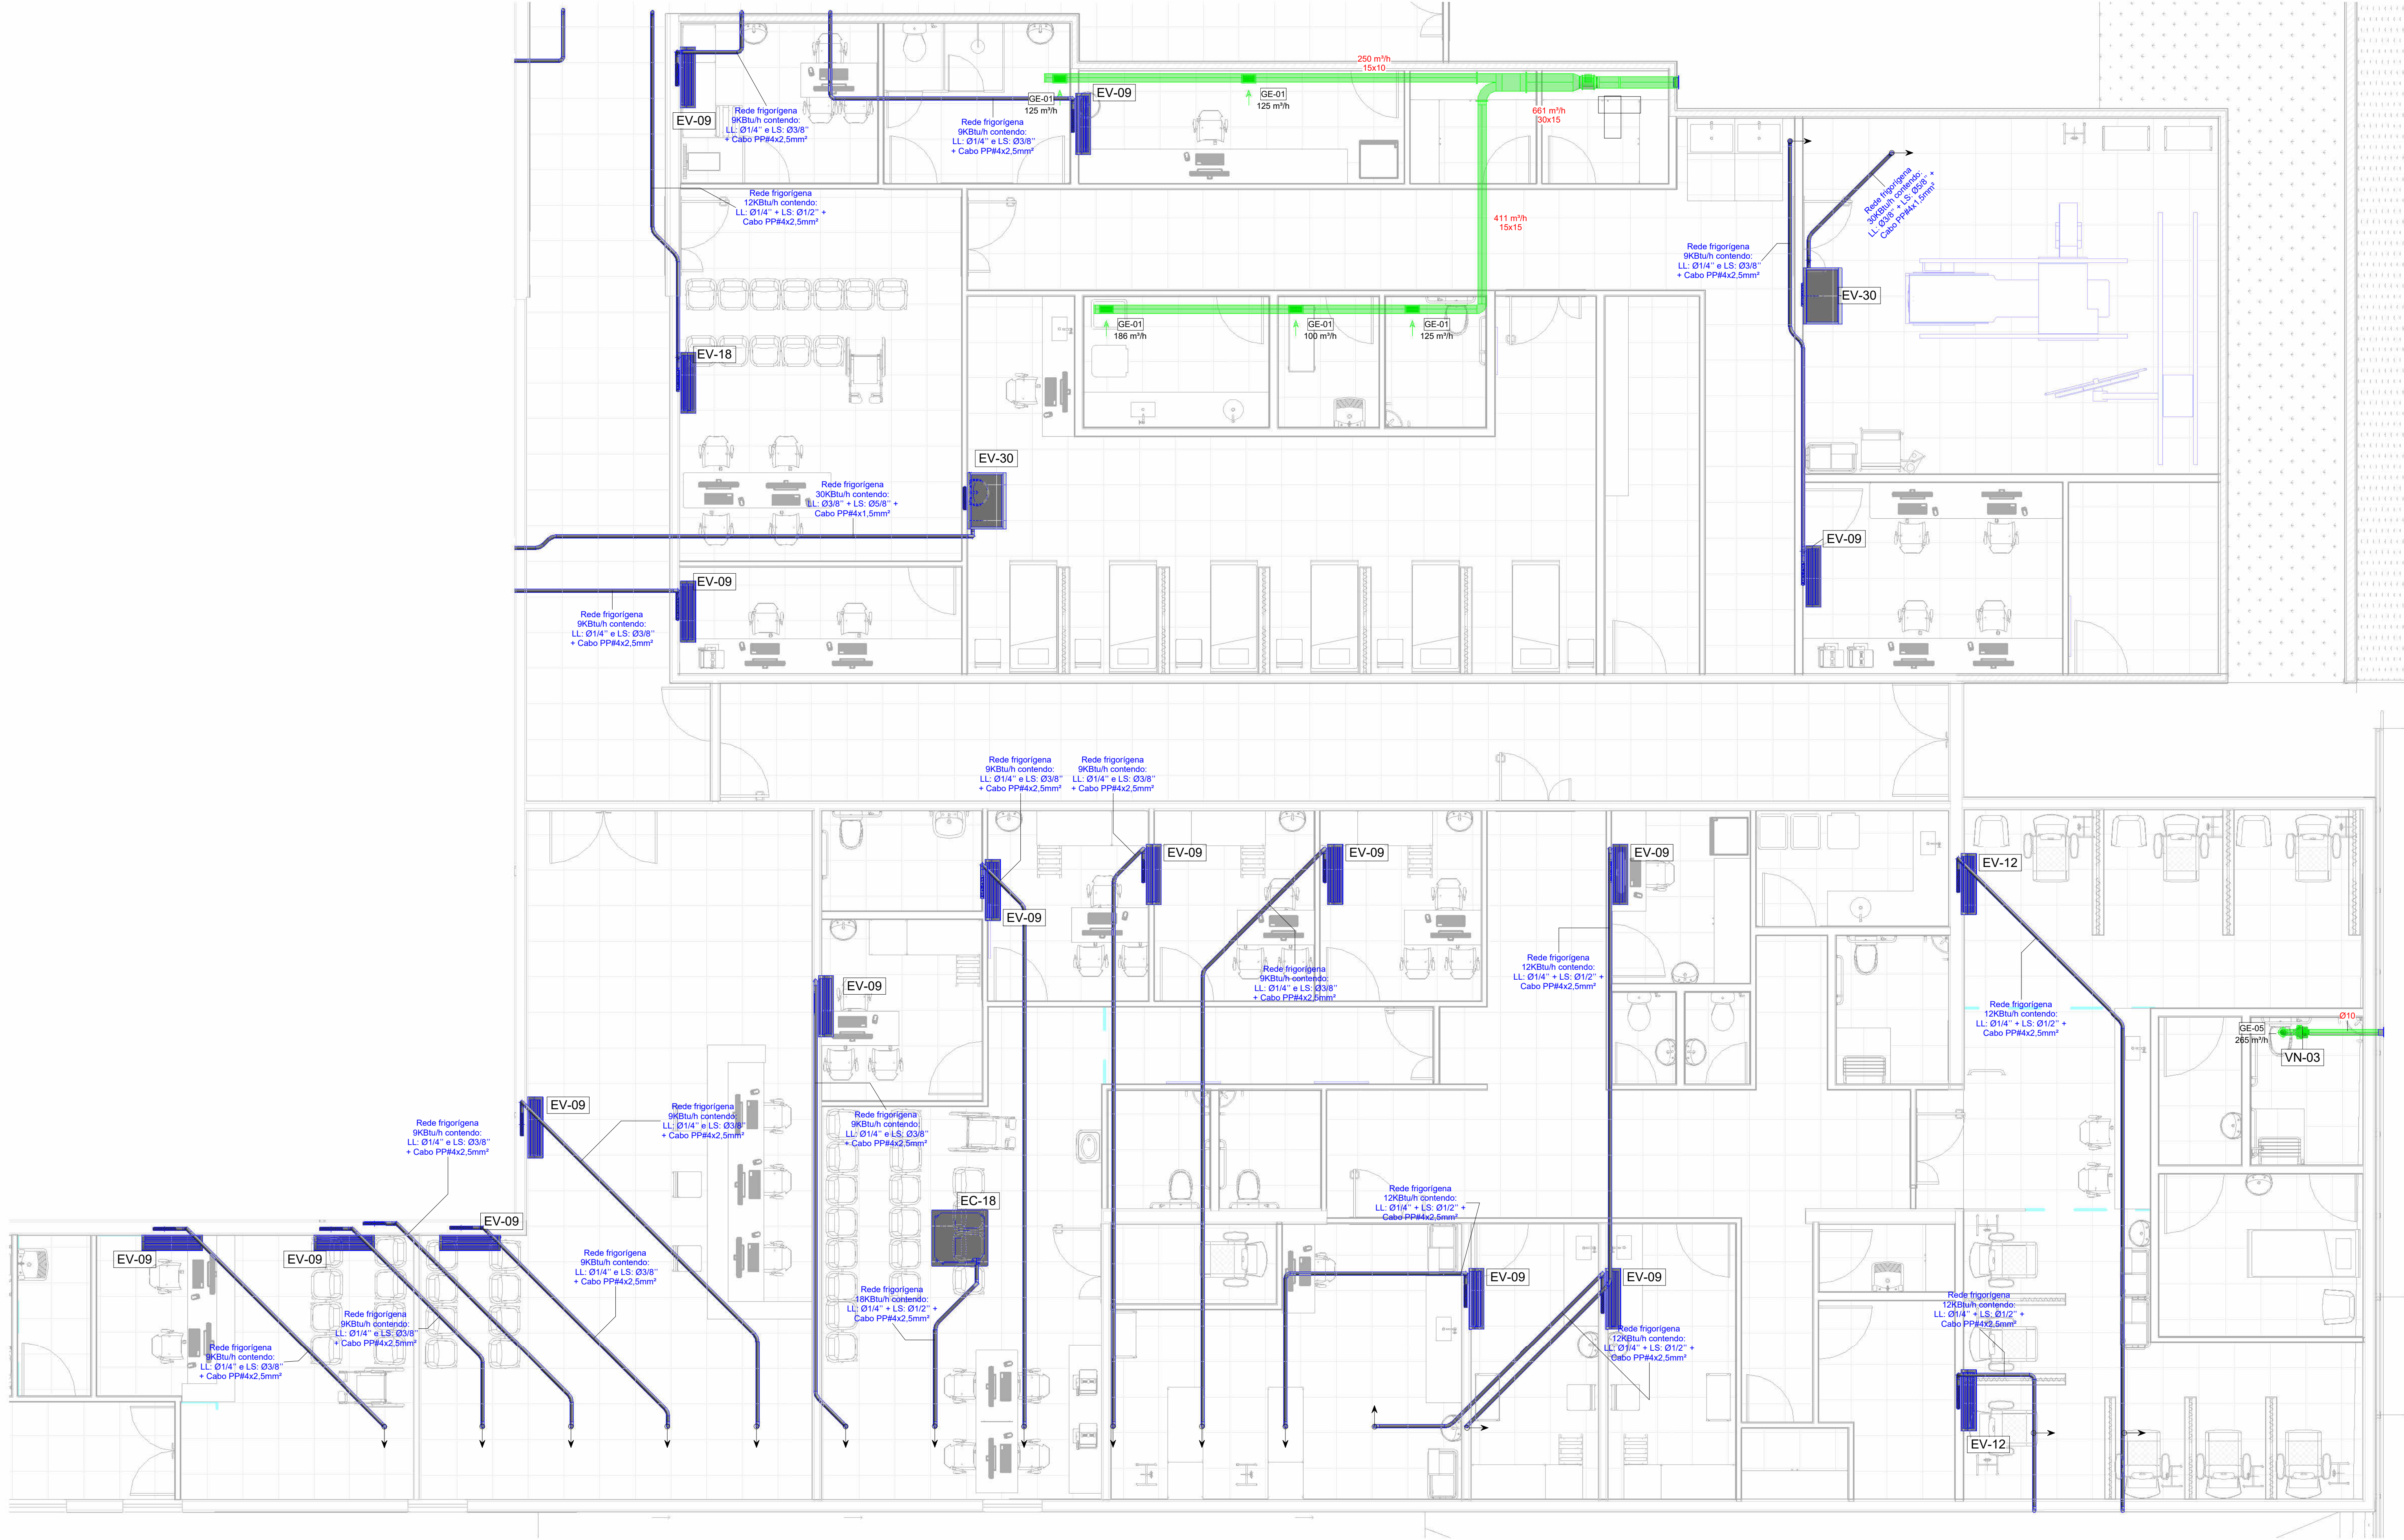

1 Planta Baixa - Atendimento Imediato B
1 : 50

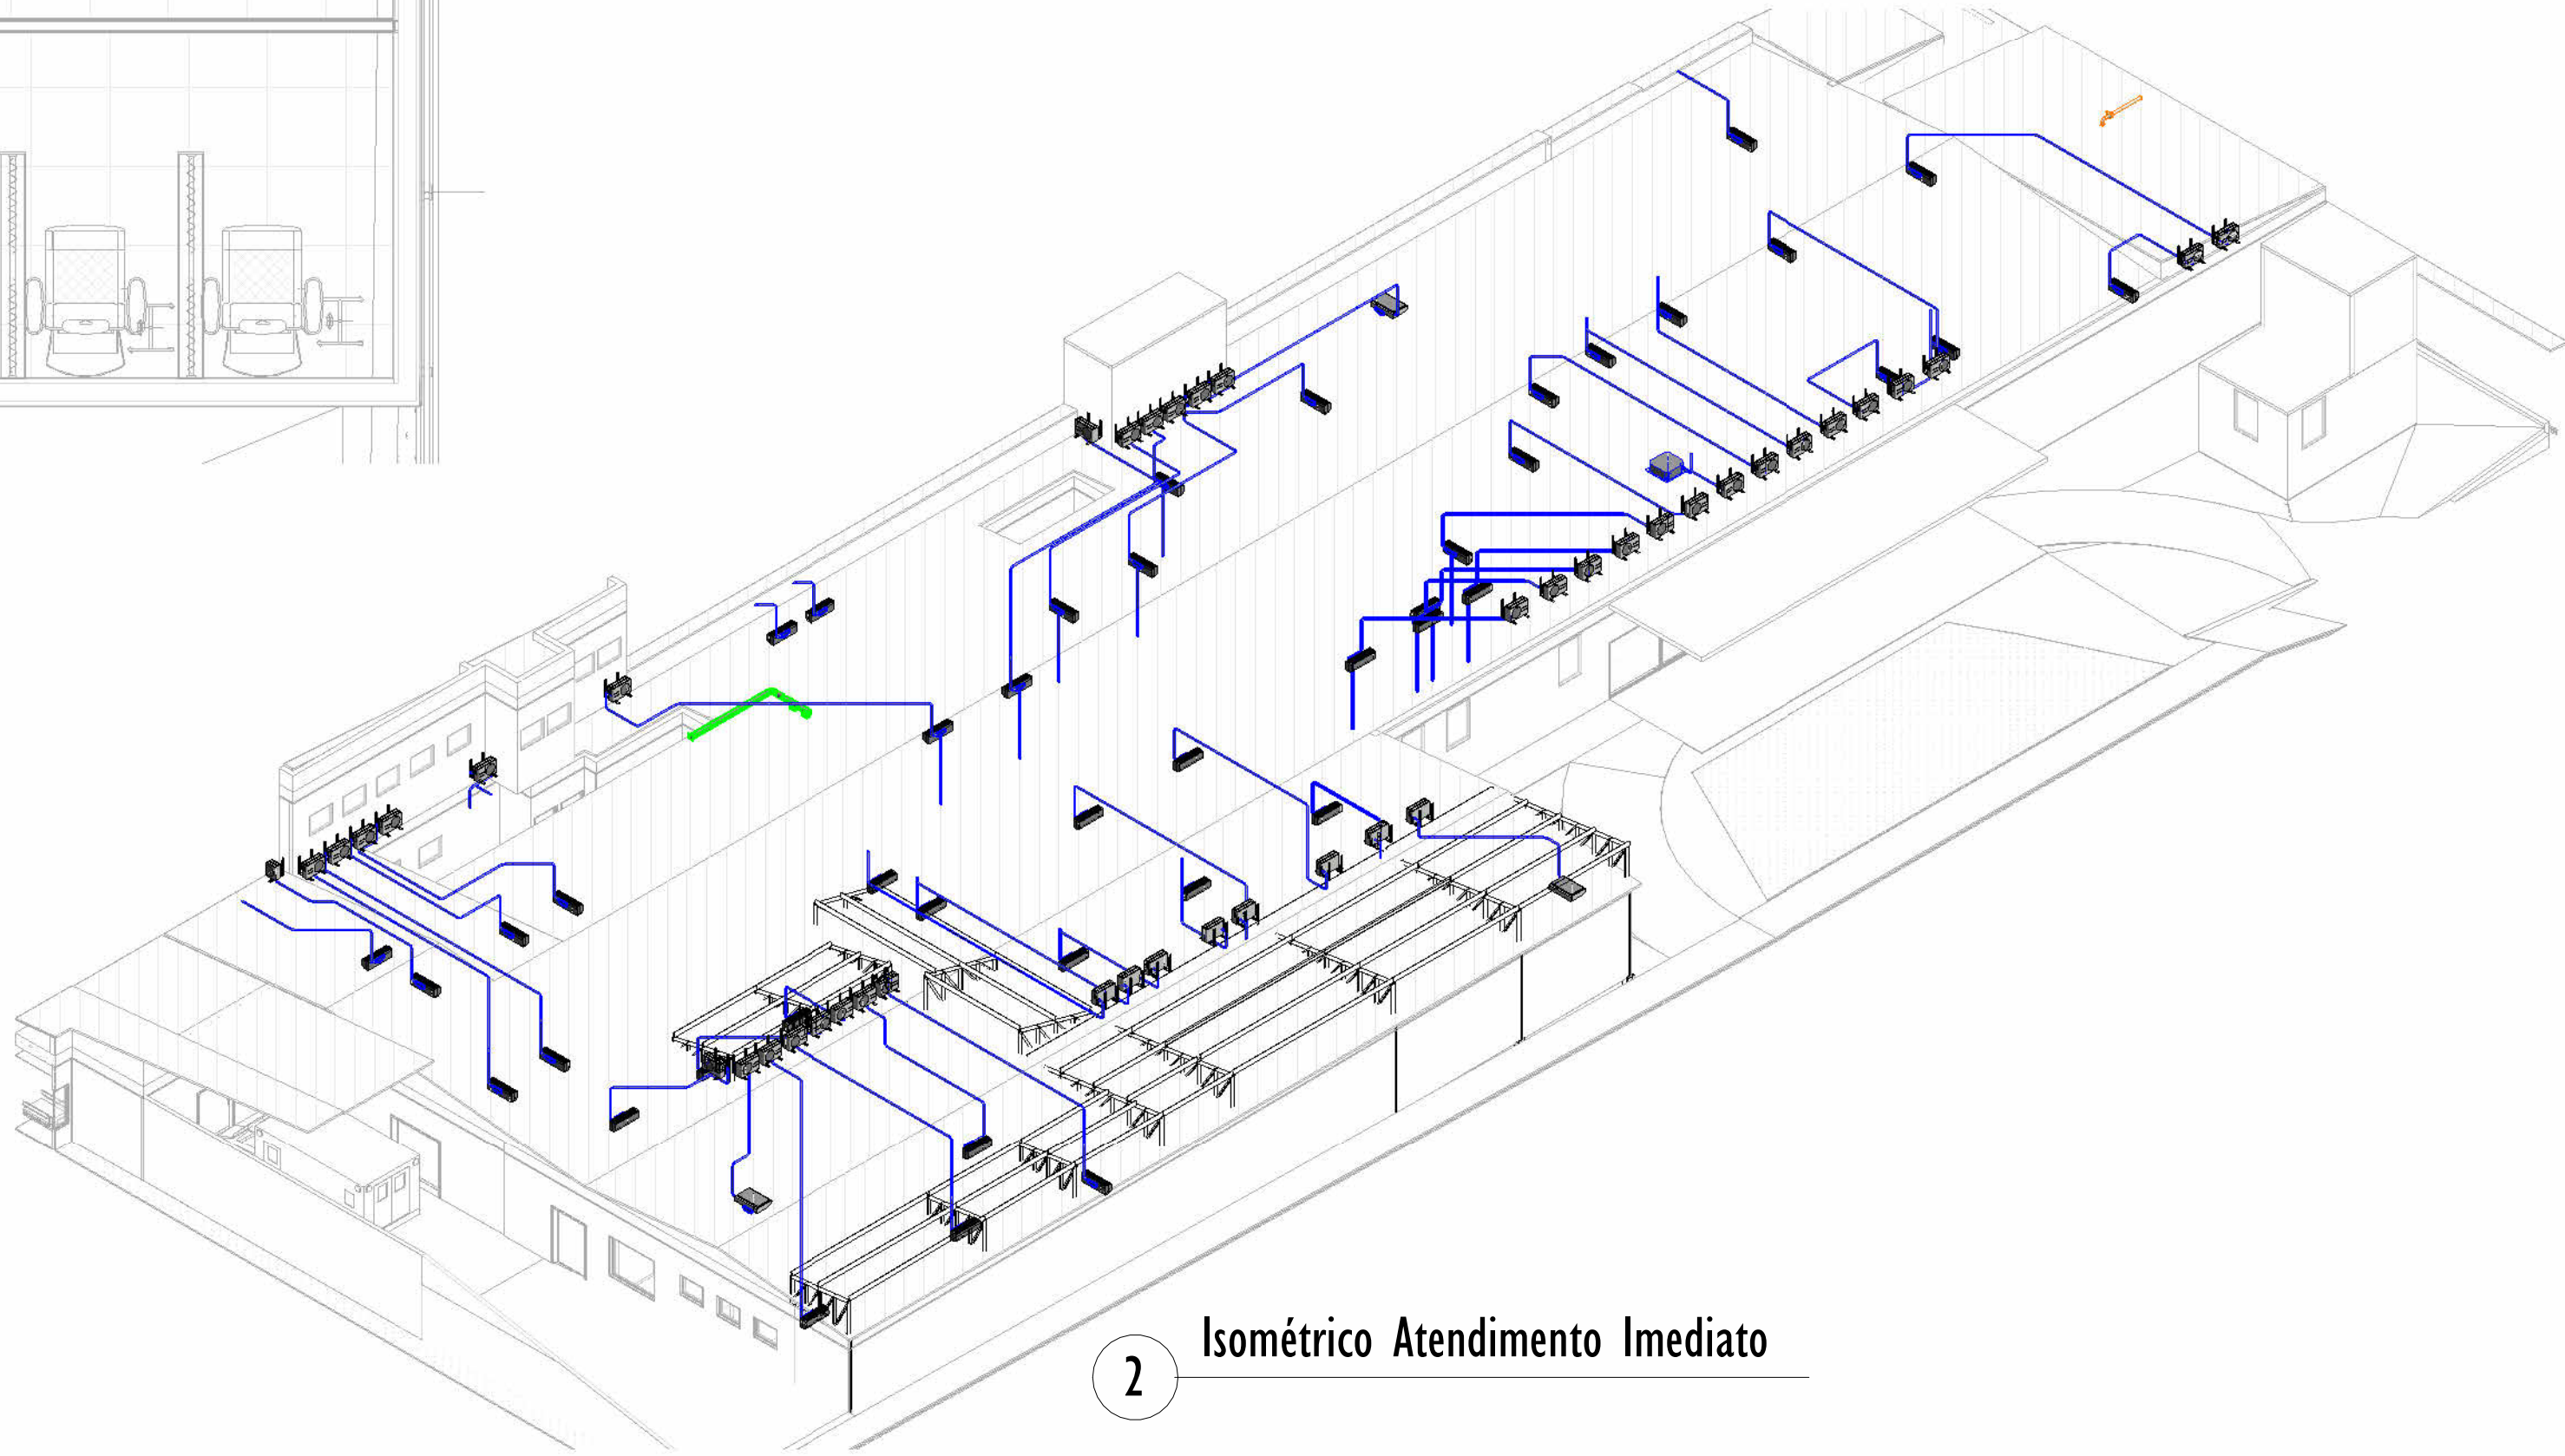

2 Isométrico Atendimento Imediato

TABELA CONDENSADORA SPLIT - ATENDIMENTO IMEDIATO									
TAG	MODELO	CAPACIDADE NOMINAL	VAZÃO (m³/h)	TUBO DE GÁS	TUBO DE LÍQUIDO	POTÊNCIA (KW)	DIMENSÃO (LxPxP)	CARAC. ELÉT. (v/f/hz)	QNTD.

TABELA EVAPORADORA SPLIT - ATENDIMENTO IMEDIATO									
TAG	MODELO	CAPACIDADE NOMINAL	VAZÃO (m³/h)	TUBO DE GÁS	TUBO DE LÍQUIDO	POTÊNCIA (KW)	DIMENSÃO (LxAxP)	CARAC. ELÉT. (v/f/hz)	QNTD.

QUANTITATIVO DE TERMINAIS DE AR - ATENDIMENTO IMEDIATO		
TAG	DESCRIÇÃO	QTD

TABELA DE TUBOS - ATENDIMENTO IMEDIATO		
DESCRIÇÃO	DIÂMETRO	COMPRIMENTO
Rede frigorígena 9K8tu/h contendo: LL: Ø1/4" e LS: Ø3/8" + Cabo PP94x2,5mm²	50,00	1 m
Rede frigorígena 12K8tu/h contendo: LL: Ø1/4" e LS: Ø1/2" + Cabo PP94x2,5mm²	50,00	0 m

TAMANHO	COMPRIMENTO
---------	-------------

TABELA DE EQUIPAMENTOS MECÂNICOS - ATENDIMENTO IMEDIATO		
MARCA	DESCRIÇÃO	QTD

LEGENDA		
—	DUTO DE INSUFLEAMENTO (MEDIDAS INDICADAS EM DESENHO)	XX - ITEM LISTA DE EQUIPAMENTO
—	DUTO DE EXAUSTÃO (MEDIDAS INDICADAS EM DESENHO)	
—	DUTO DE RETORNO (MEDIDAS INDICADAS EM DESENHO)	
—	TUBULAÇÃO REDE SPLIT	
—	TUBULAÇÃO CENSO	

			Contato: +55 31 9 6388.6666 Site: www.engenhariadeclima.com.br Rua: São João, 4391 - Sala 707 - Edifício - Belo Horizonte/MG		
PROJETO DE CLIMATIZAÇÃO			05/2025	12/2025	
Projeto Executivo Planta Baixa - Atendimento Imediato B R. Calçad, 500, Via Pinto Coelho, Lagoa Santa - MG			Paulo Henrique de Almeida CREA MG 24.5086/D		
TÍTULO			SANTA CASA DE MISERICORDIA DE LAGOA SANTA		
TÍTULO			03/10		

NOTAS

DOCUMENTOS DE REFERÊNCIA

REV.	T.E.	DESCRIÇÃO	PROJ.	DES.	VER.	APR.	AUT.	DATA
REVISÕES								
T.E. TIPO DE EMISSÃO								
(A) PRELIMINAR (B) PARA APROVAÇÃO (C) PARA CONFERIMENTO (D) PARA CONFIRMAÇÃO (E) PARA CONFIRMAÇÃO (F) PARA CANCELAMENTO								
ESCALA								
Como indicado								