


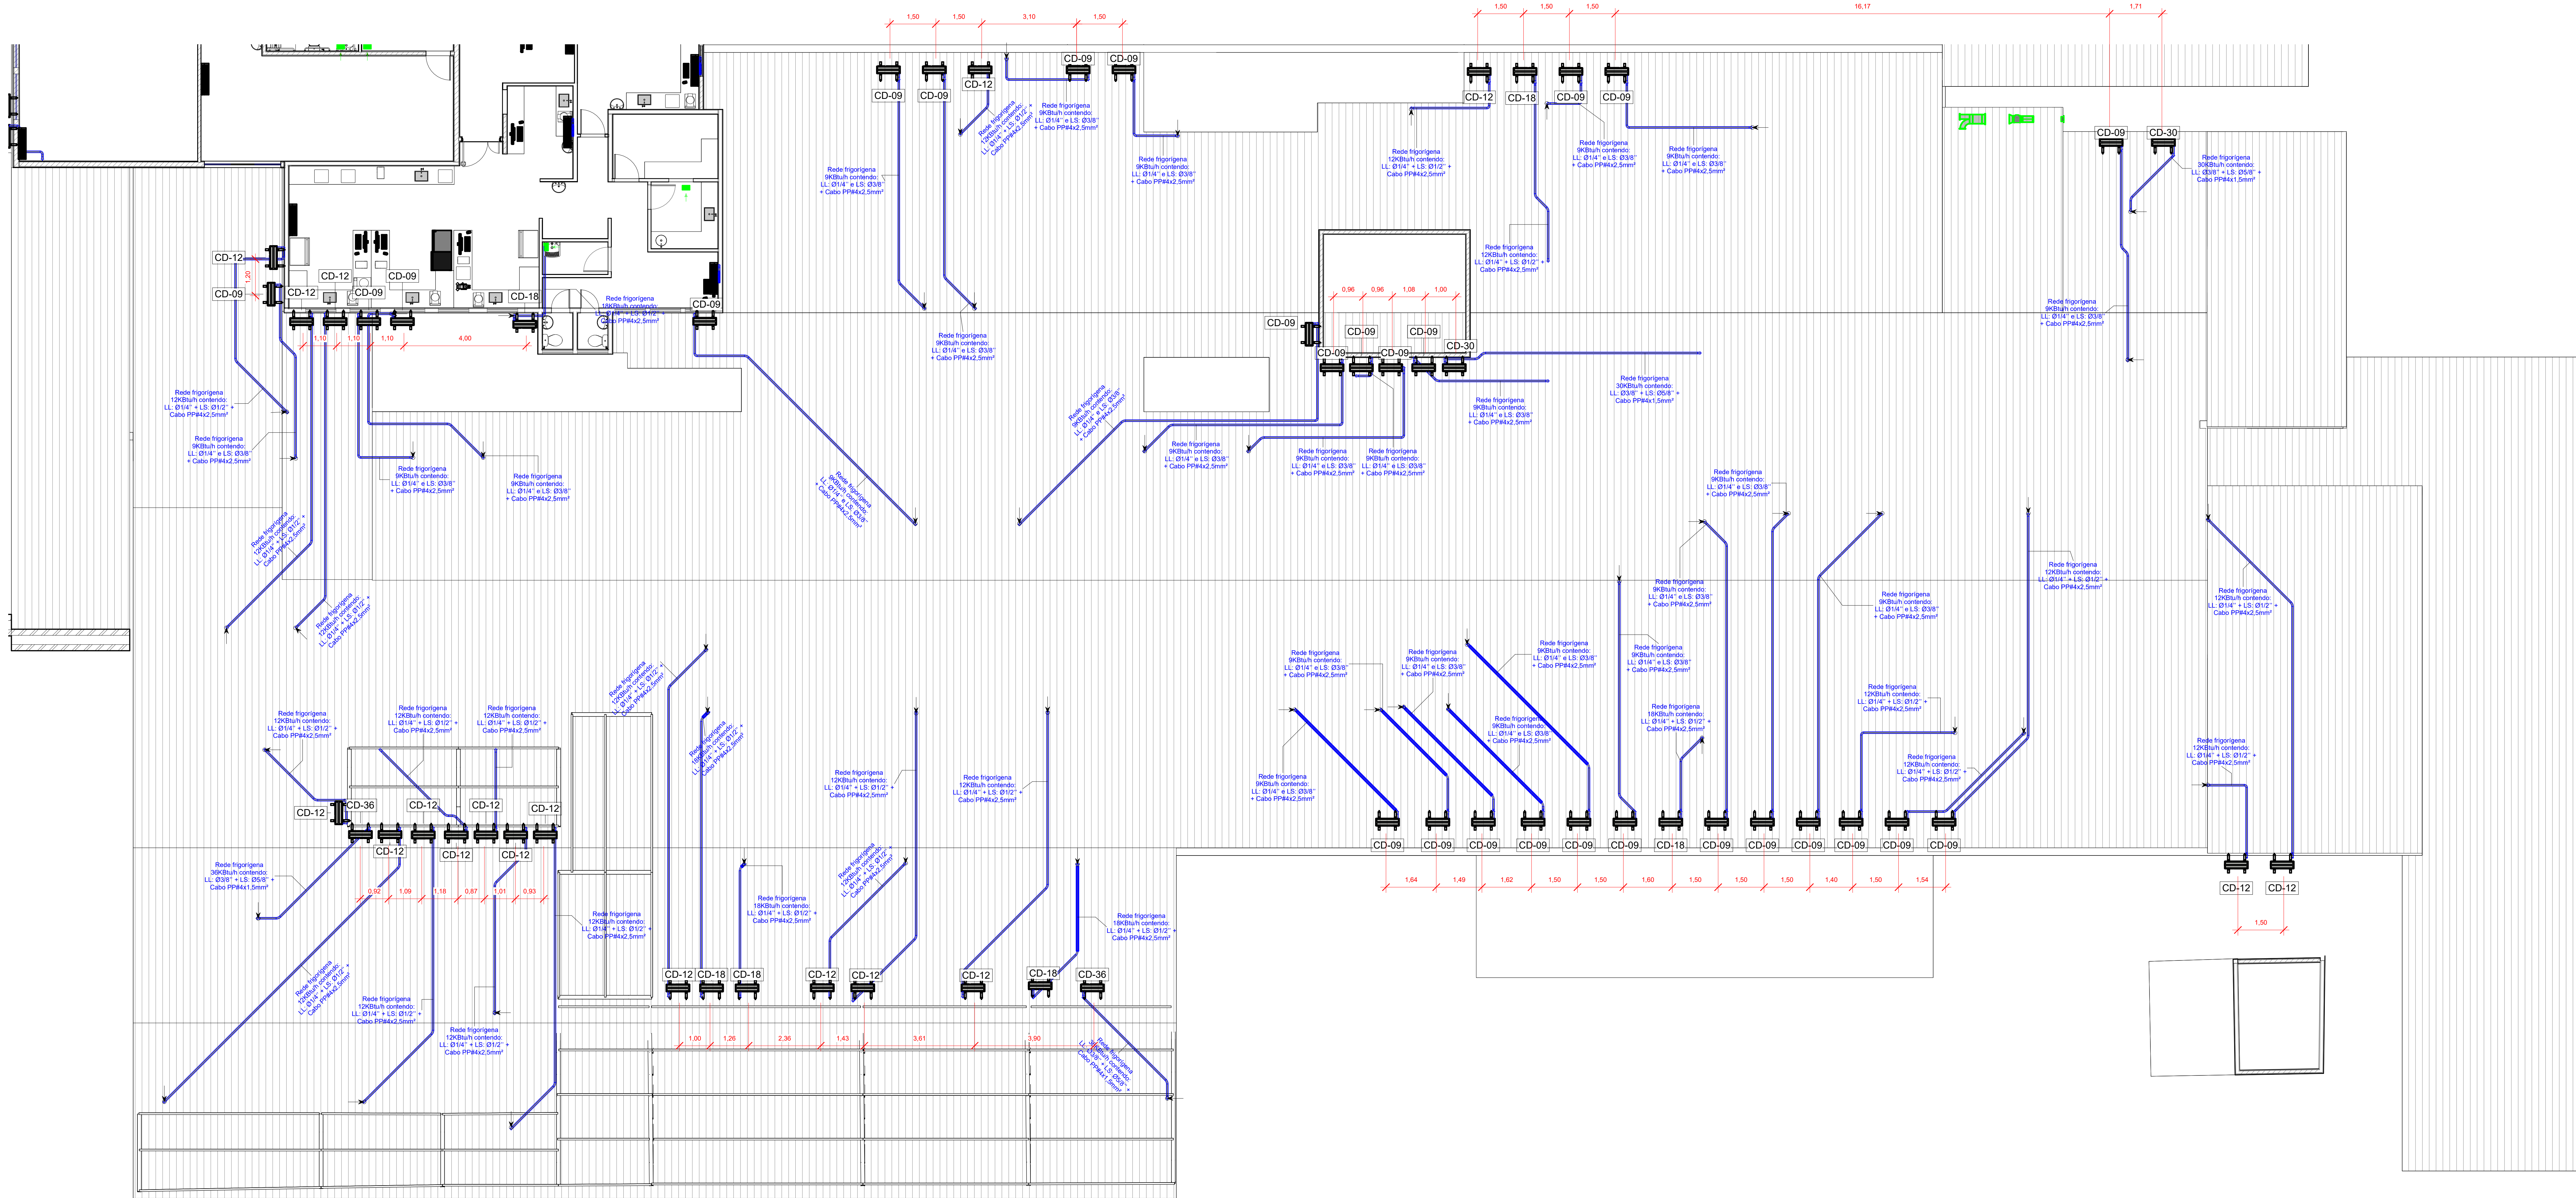

1 Planta Baixa - Cobertura - A
1 : 75

NOTAS

DOCUMENTOS DE REFERÊNCIA

LEGENDA			
—	DUTO DE INSUFLEÇÃO (MEDIDAS INDICADAS EM DESENHO)	XX	XX - ITEM LISTA DE EQUIPAMENTO
—	DUTO DE EXAUSTÃO (MEDIDAS INDICADAS EM DESENHO)		
—	DUTO DE RETORNO (MEDIDAS INDICADAS EM DESENHO)	—	TUBULAÇÃO REDE D'ÁGUA
		—	TUBULAÇÃO DRENO

				Contato: +55 31 9 6386.6666 Site: www.santasca.org.br End: Av. Santo Antônio, 4391 - Sala 707 - Edifício Santa Casa de Misericórdia de Lagoa Santa			
PROJETO				12/2025			
PROJETO EXECUTIVO				12/2025			
Planta Baixa - COBERTURA - A							
R. Calçaria, 500, Via Pinto Coelho, Lagoa Santa - MG							
PROJETO				Paulo Henrique de Almeida CREA MG 24.5086/D			
REVISÃO				SANTA CASA DE MISERICÓRDIA DE LAGOA SANTA			
TÍTULO				08/10			