


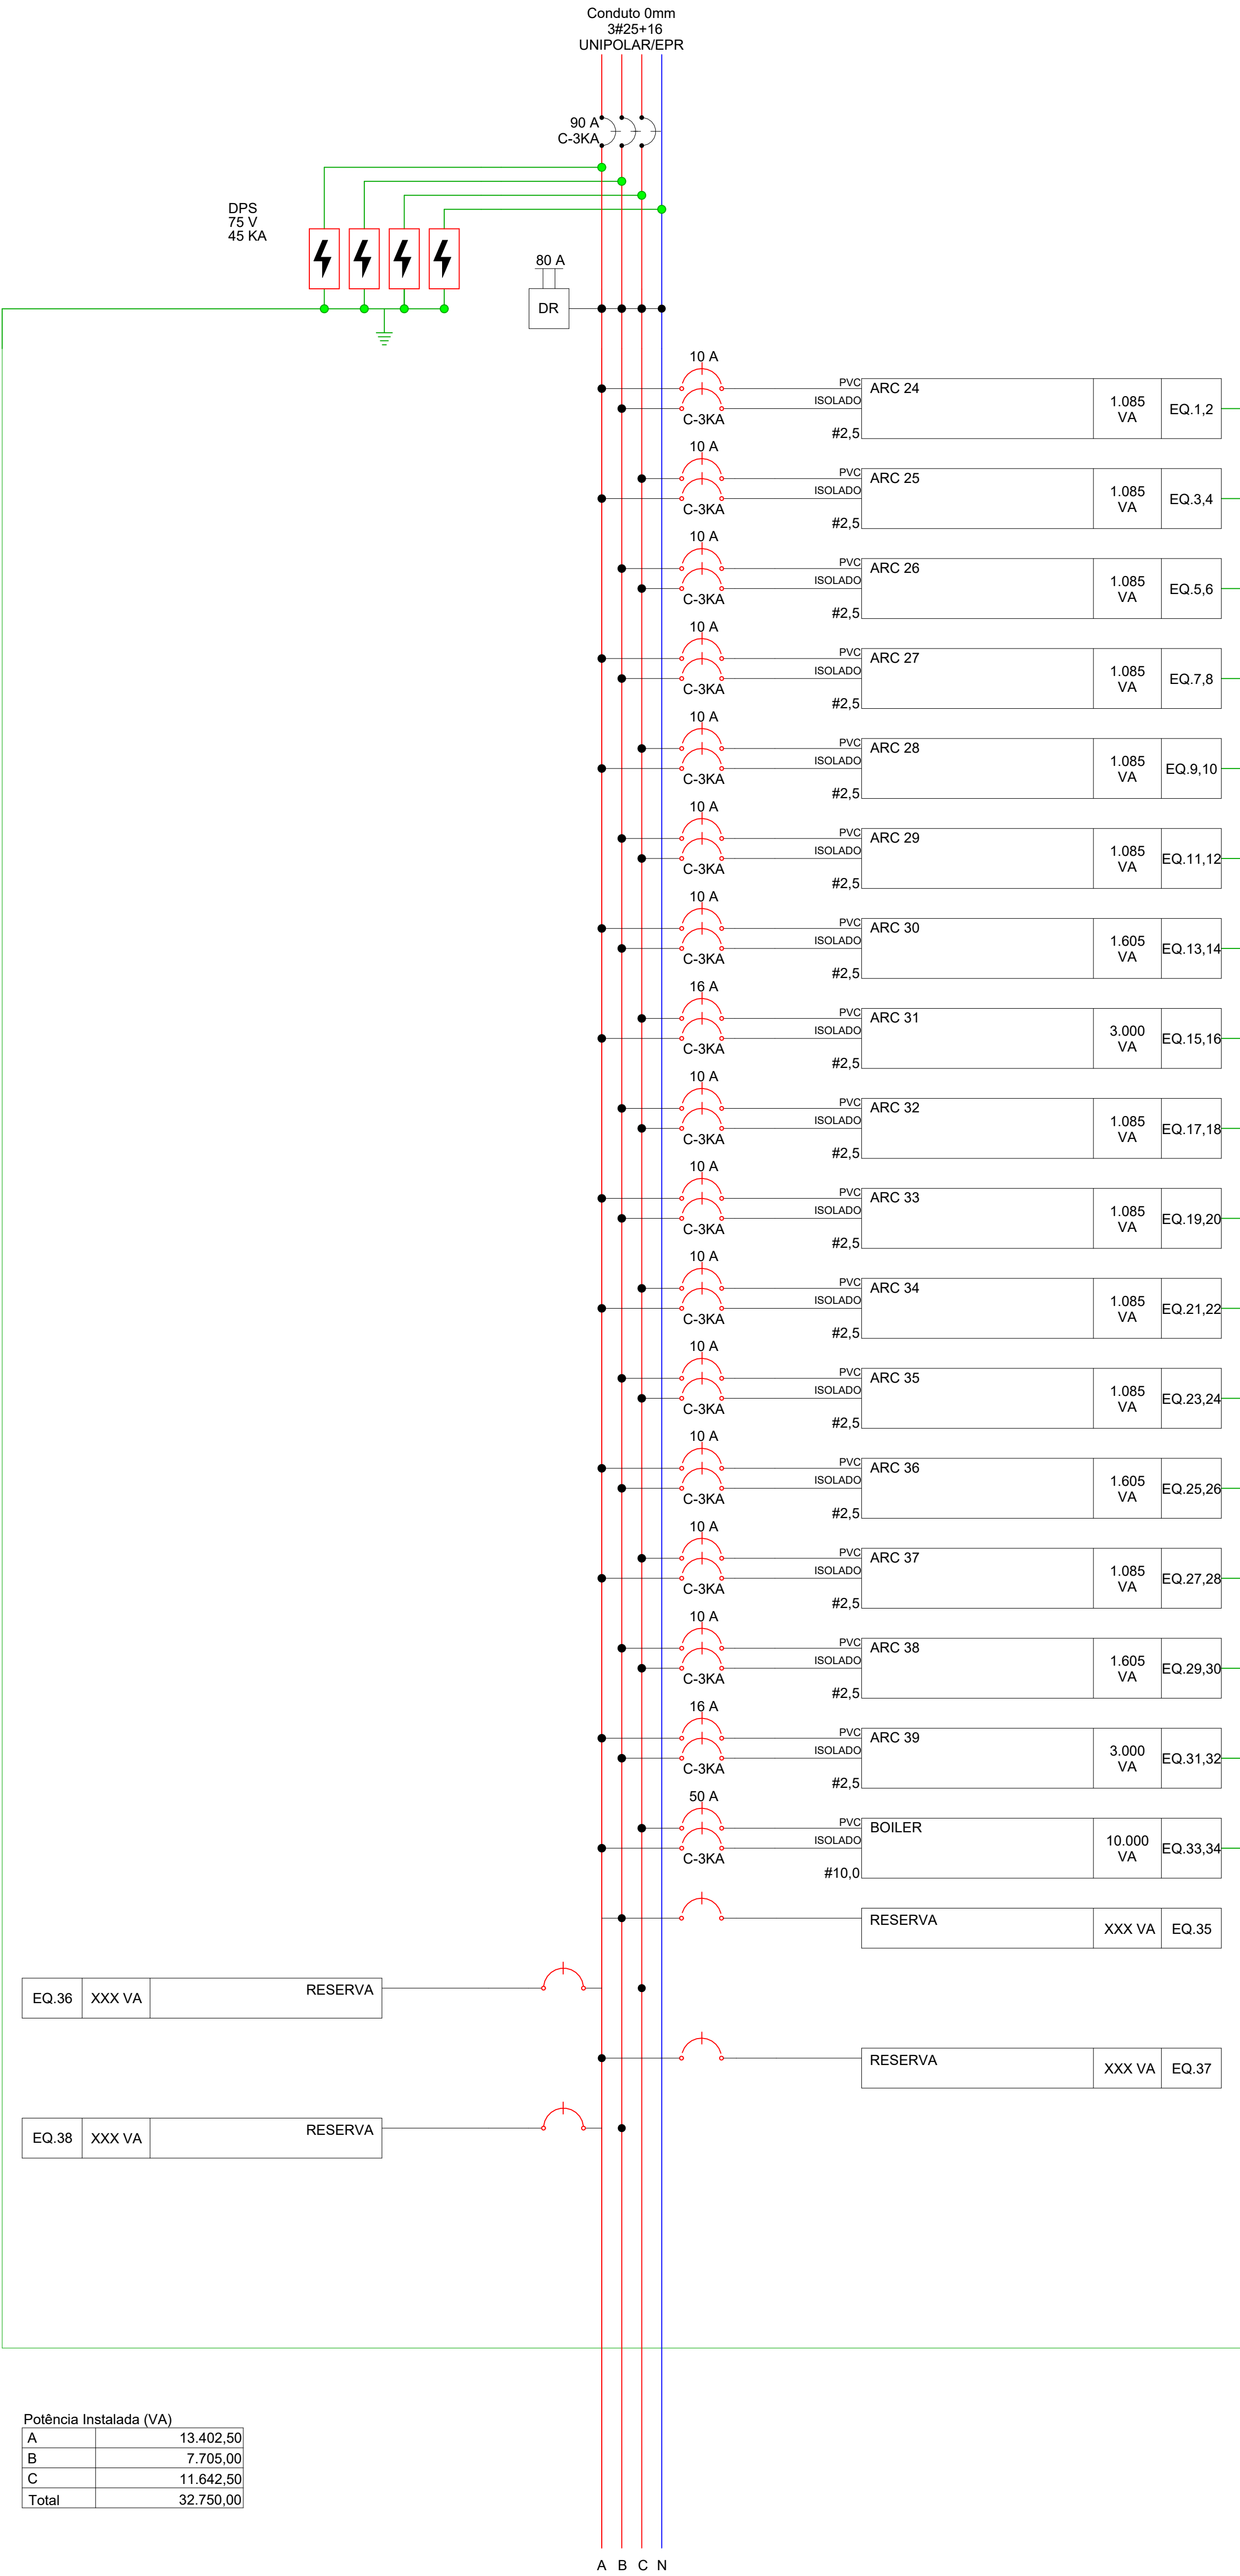


Diagrama Multifilar - EQP-02

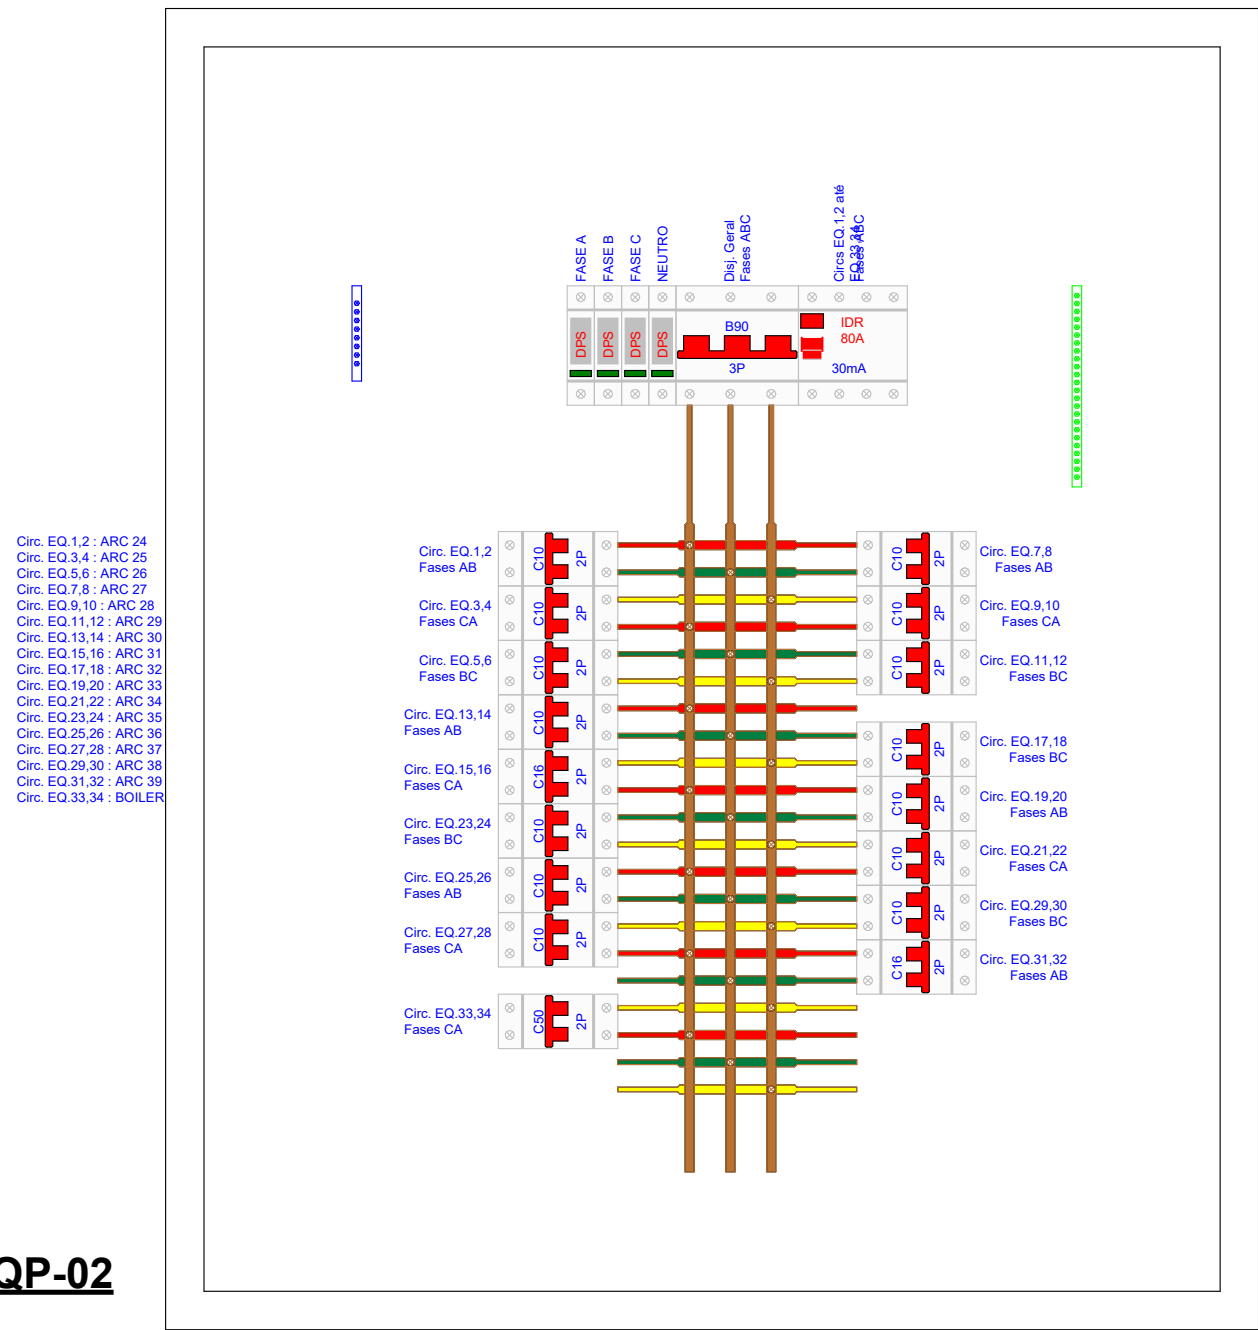

Detalhe da Proteção - EQP-02

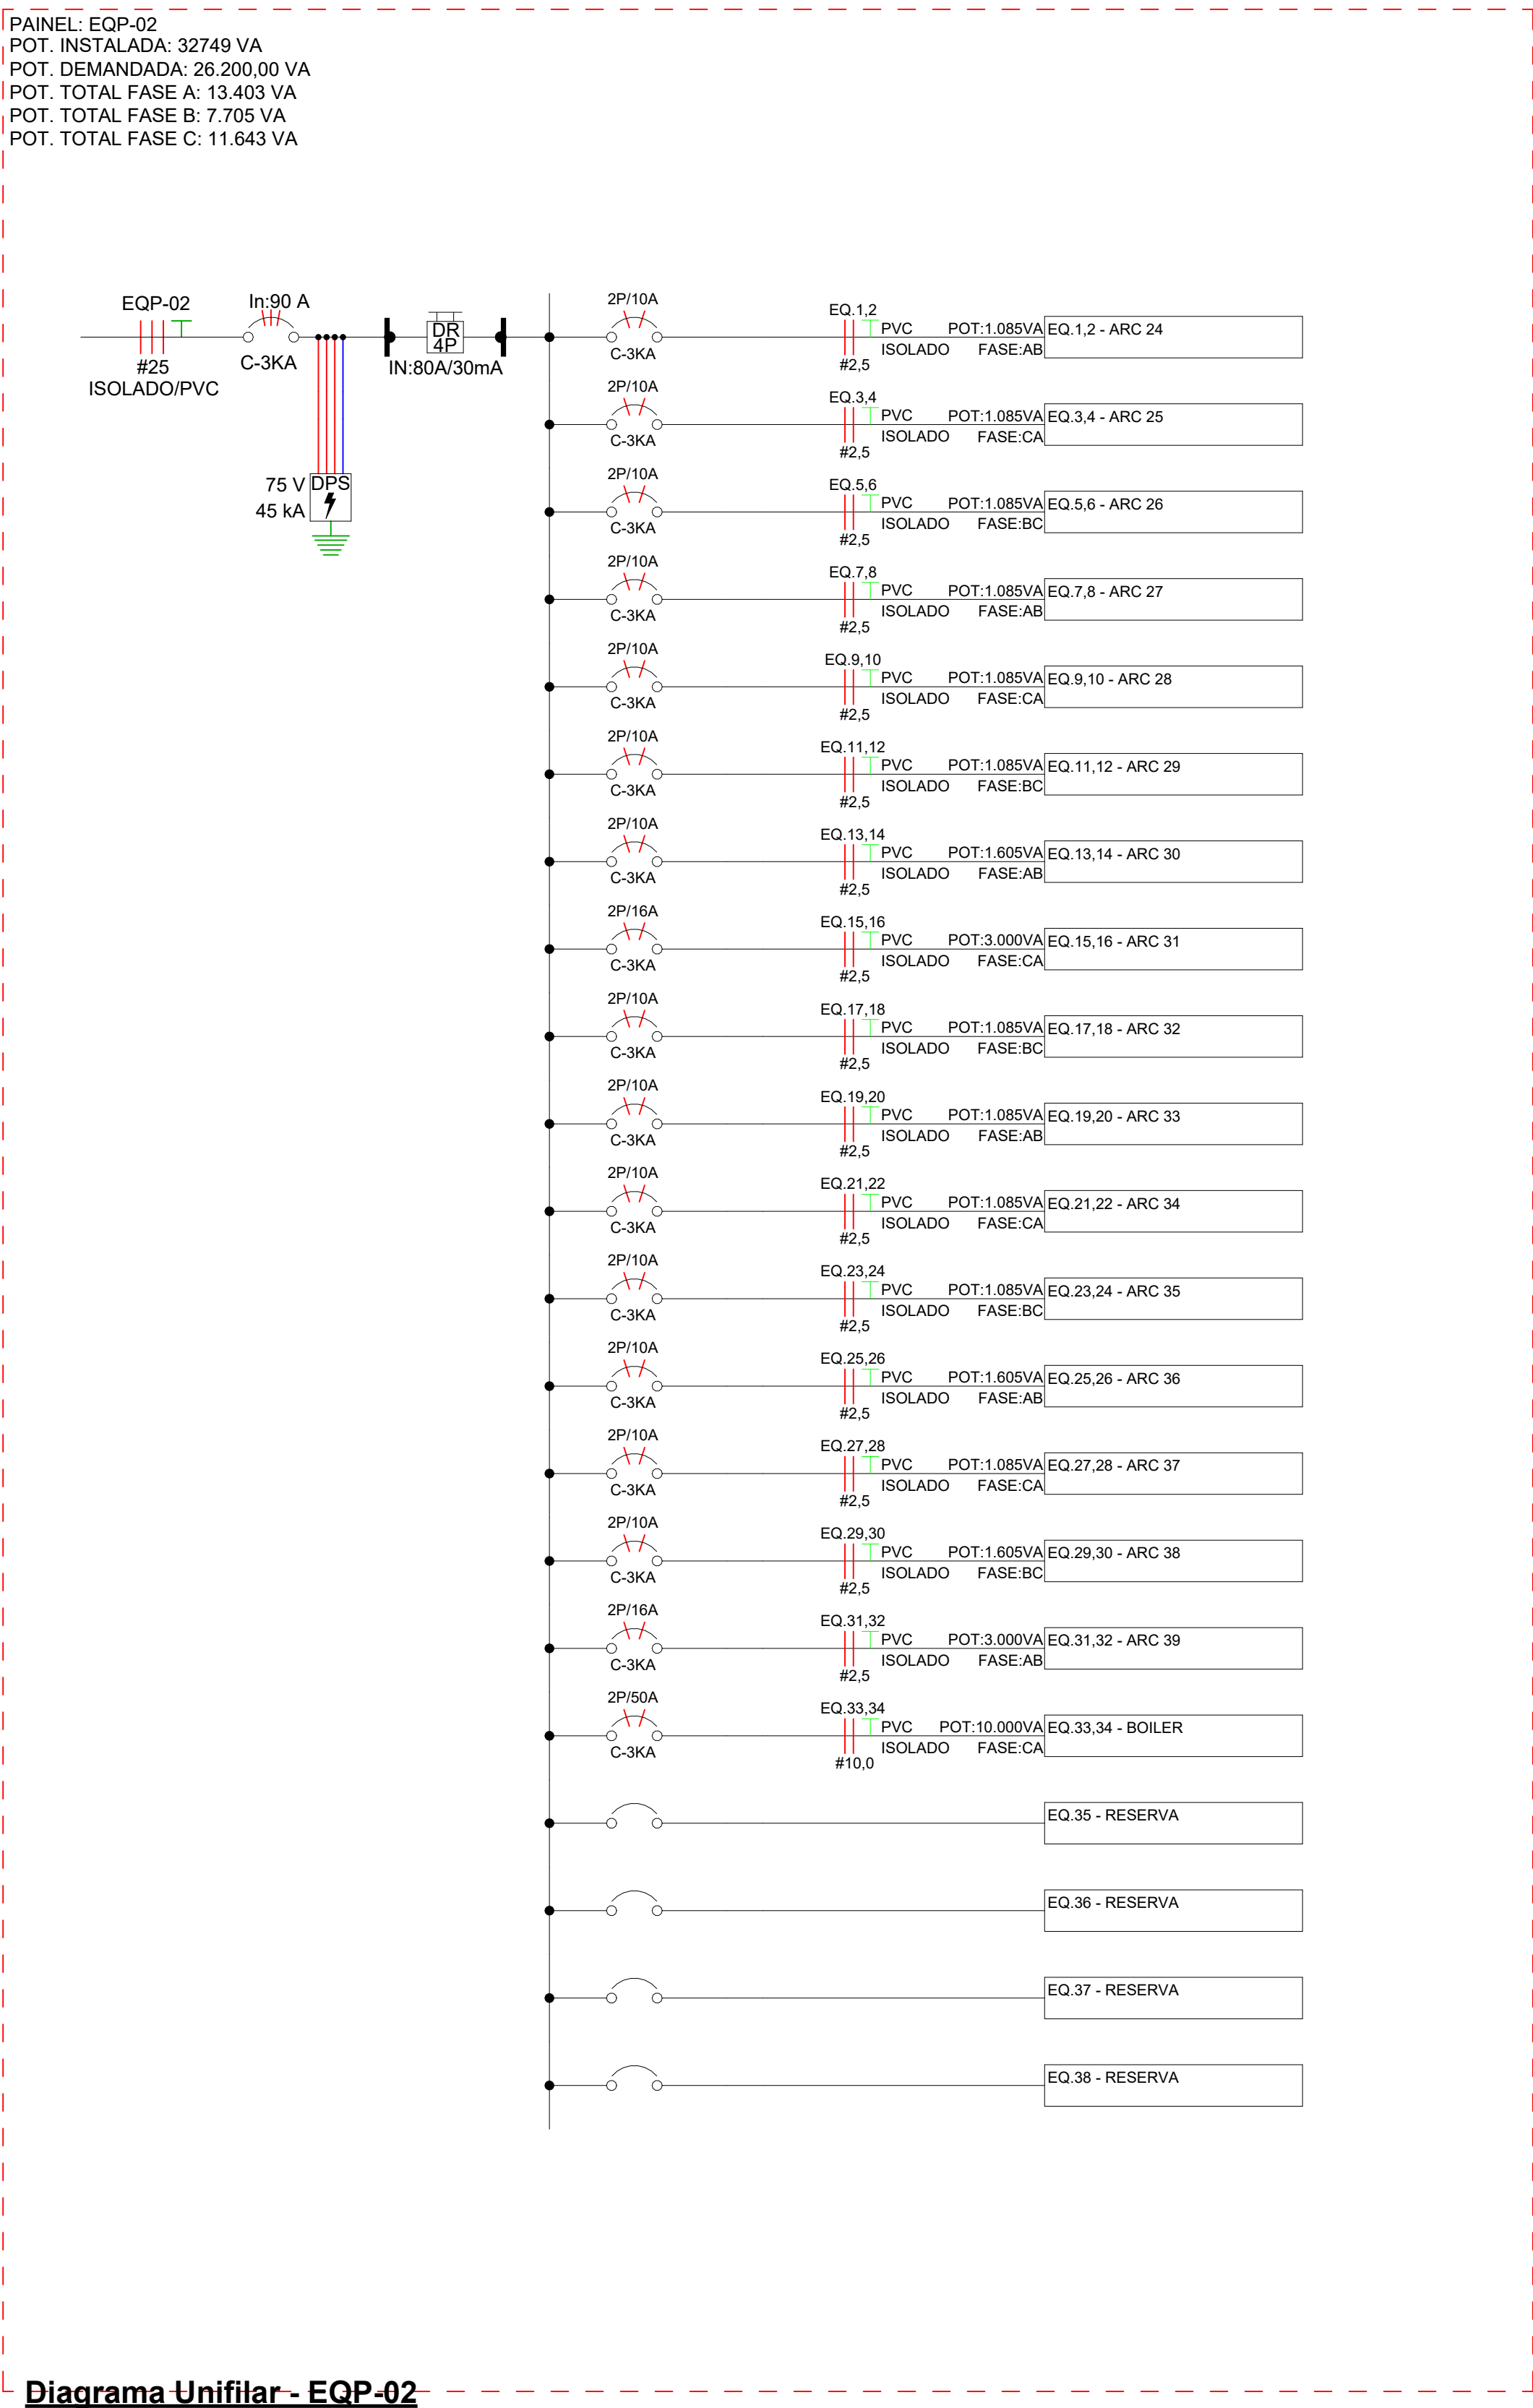


Diagrama Unifilar - EQP-02

Versão

0

Versão	Data	Descrição
HOSPITAL UNDOURO AVELAR ASSOCIAÇÃO SANTA CASA DE MISERICÓRDIA DE LAGOA SANTA Rua Caspary, 500 - Vila Pinto Coelho - Lagoa Santa/MG - FONE: (31) 3972-5401		
SANTA CASA DE LAGOA SANTA		
Assunto/Pavimento Diagramas 12		
Aprovação Controle de Infecção:	Aprovação da Engenharia:	Aprovação Responsável Unidade:
Proprietário: Associação Santa Casa de Misericórdia de Lagoa Santa Hospital Undouro Avelar		
Escala: Como indicado	Nome do autor: 007.ELE-ENG-LSA-R00	Prancha: 21 ELETRICA
Proprietário: ENGENHARIA ALMEIDA End.: Av. Barão H. De Melo, 4301 - Sala 707, Estrela - Belo Horizonte/MG Responsável técnico: Paulo Henrique de Almeida CREA MG 24.5086/D		