



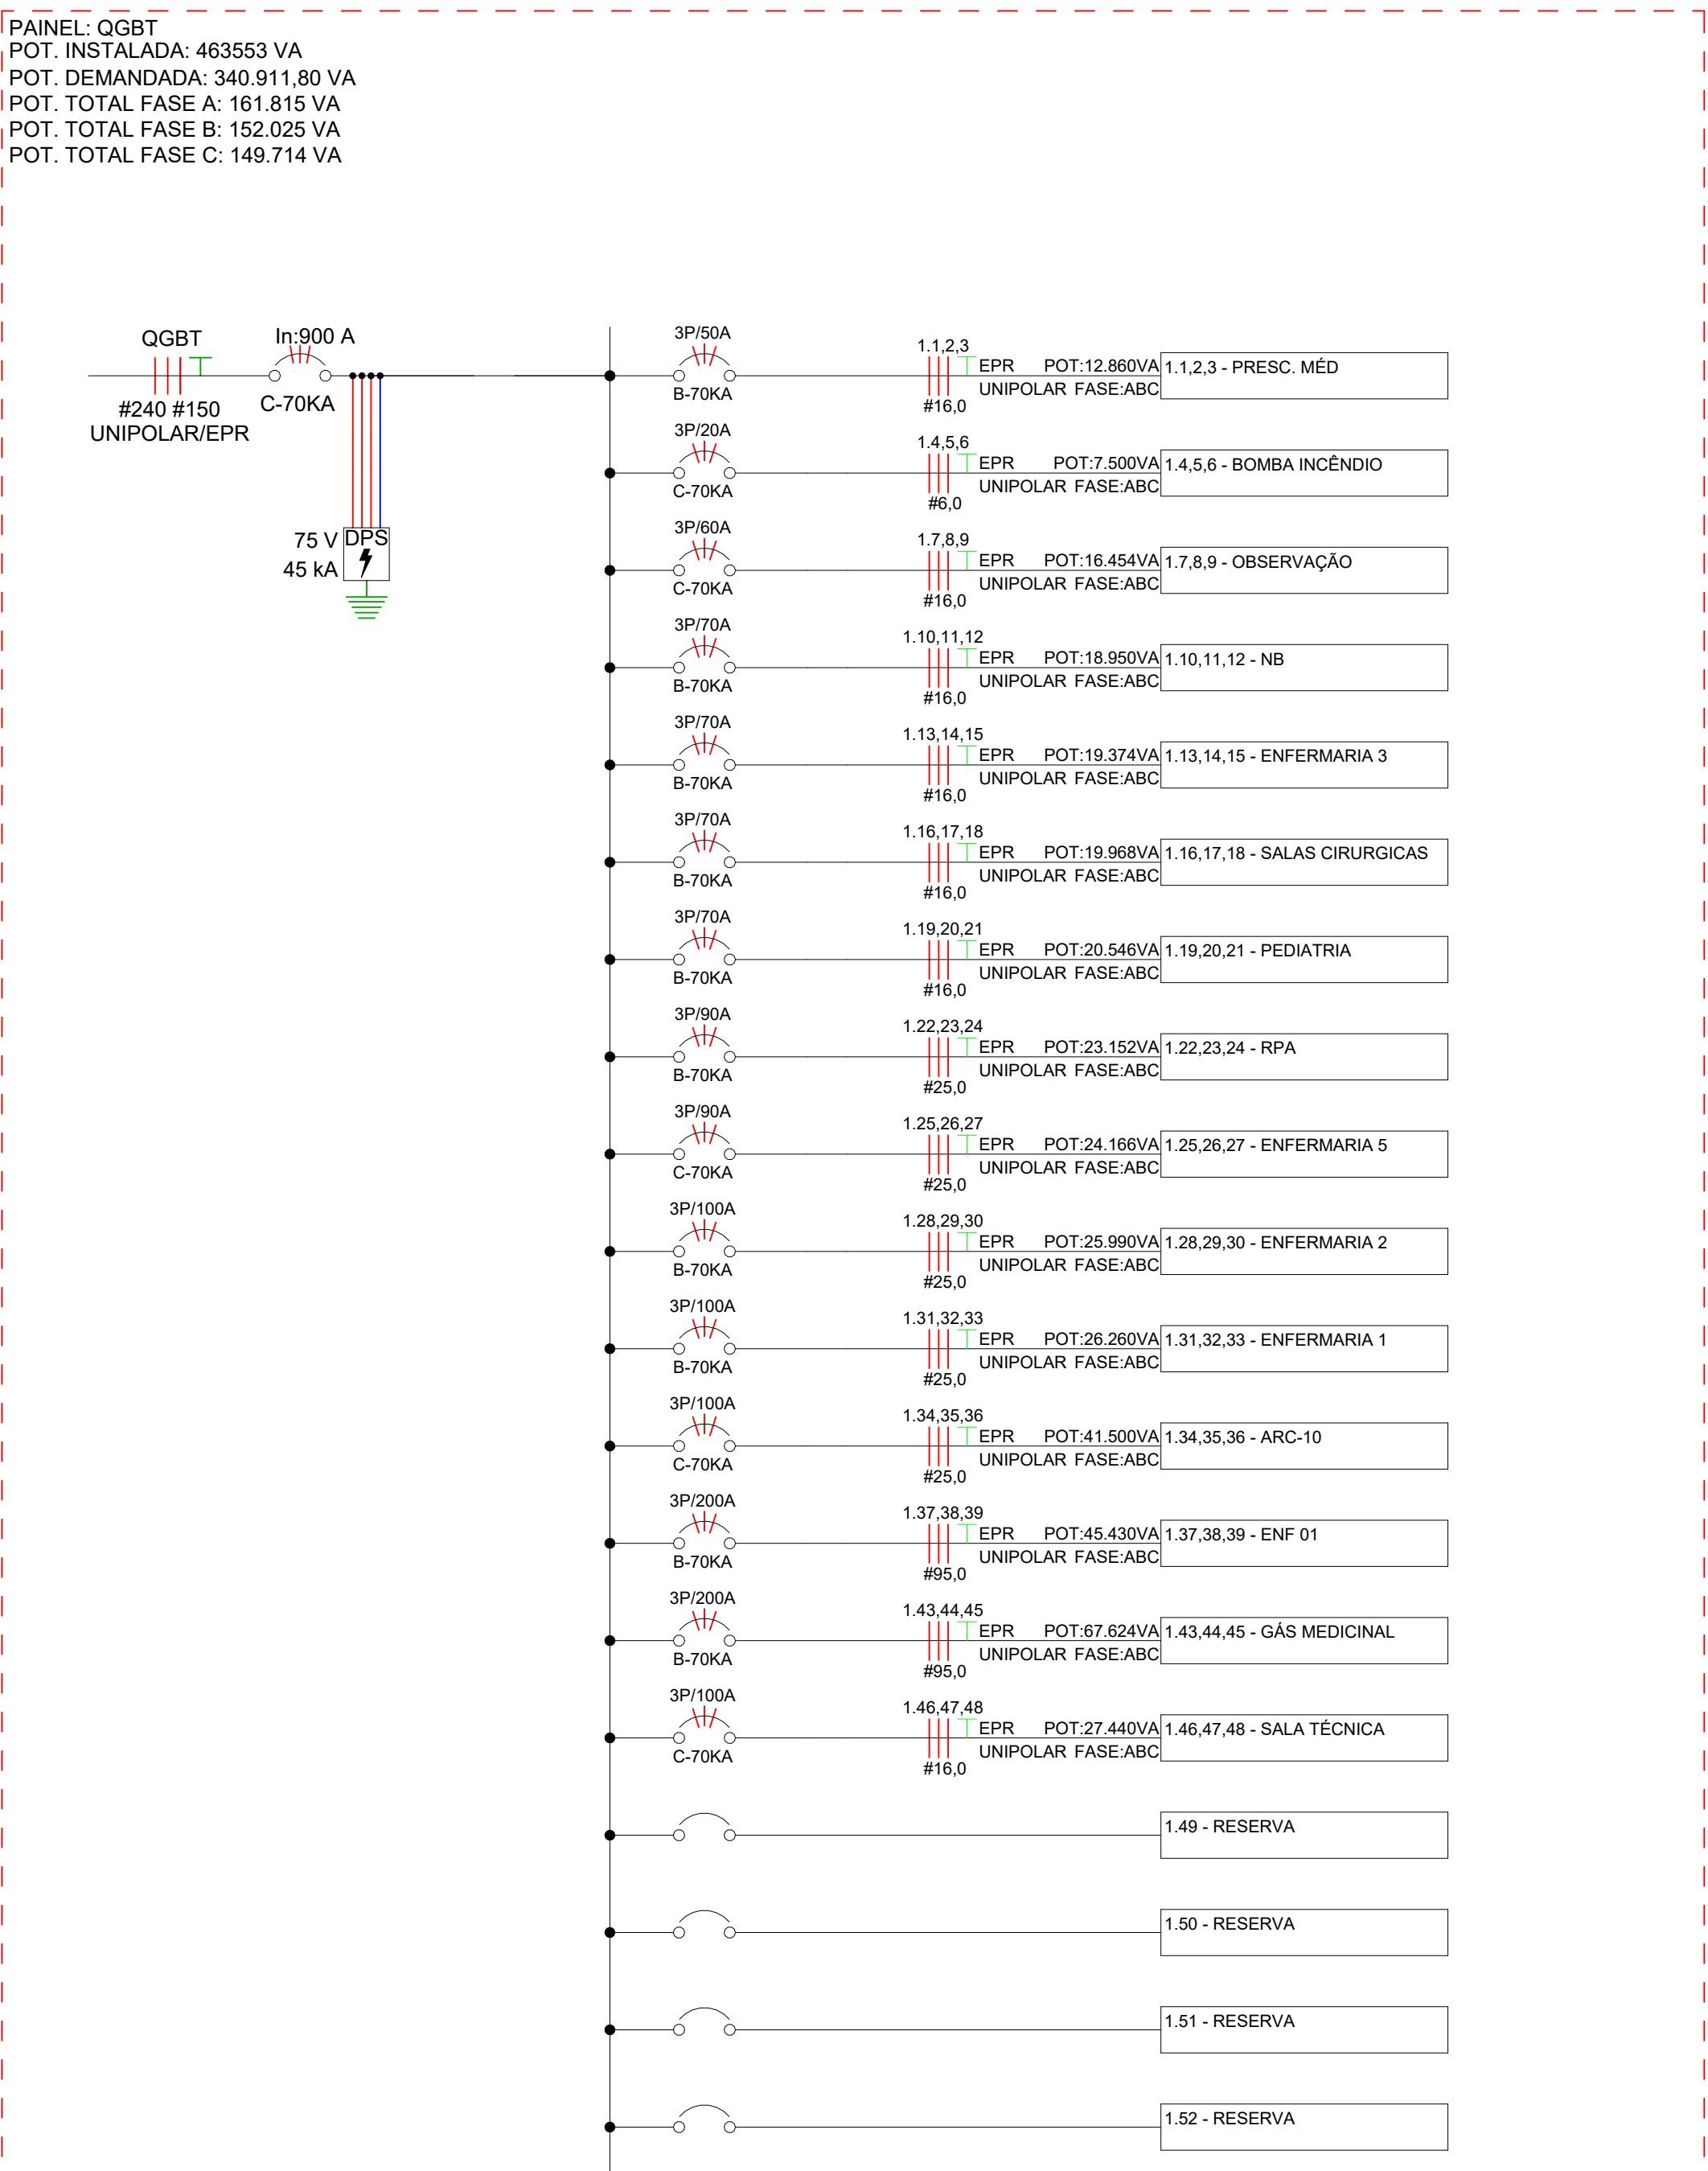


Diagrama Unifilar - QGBT 1

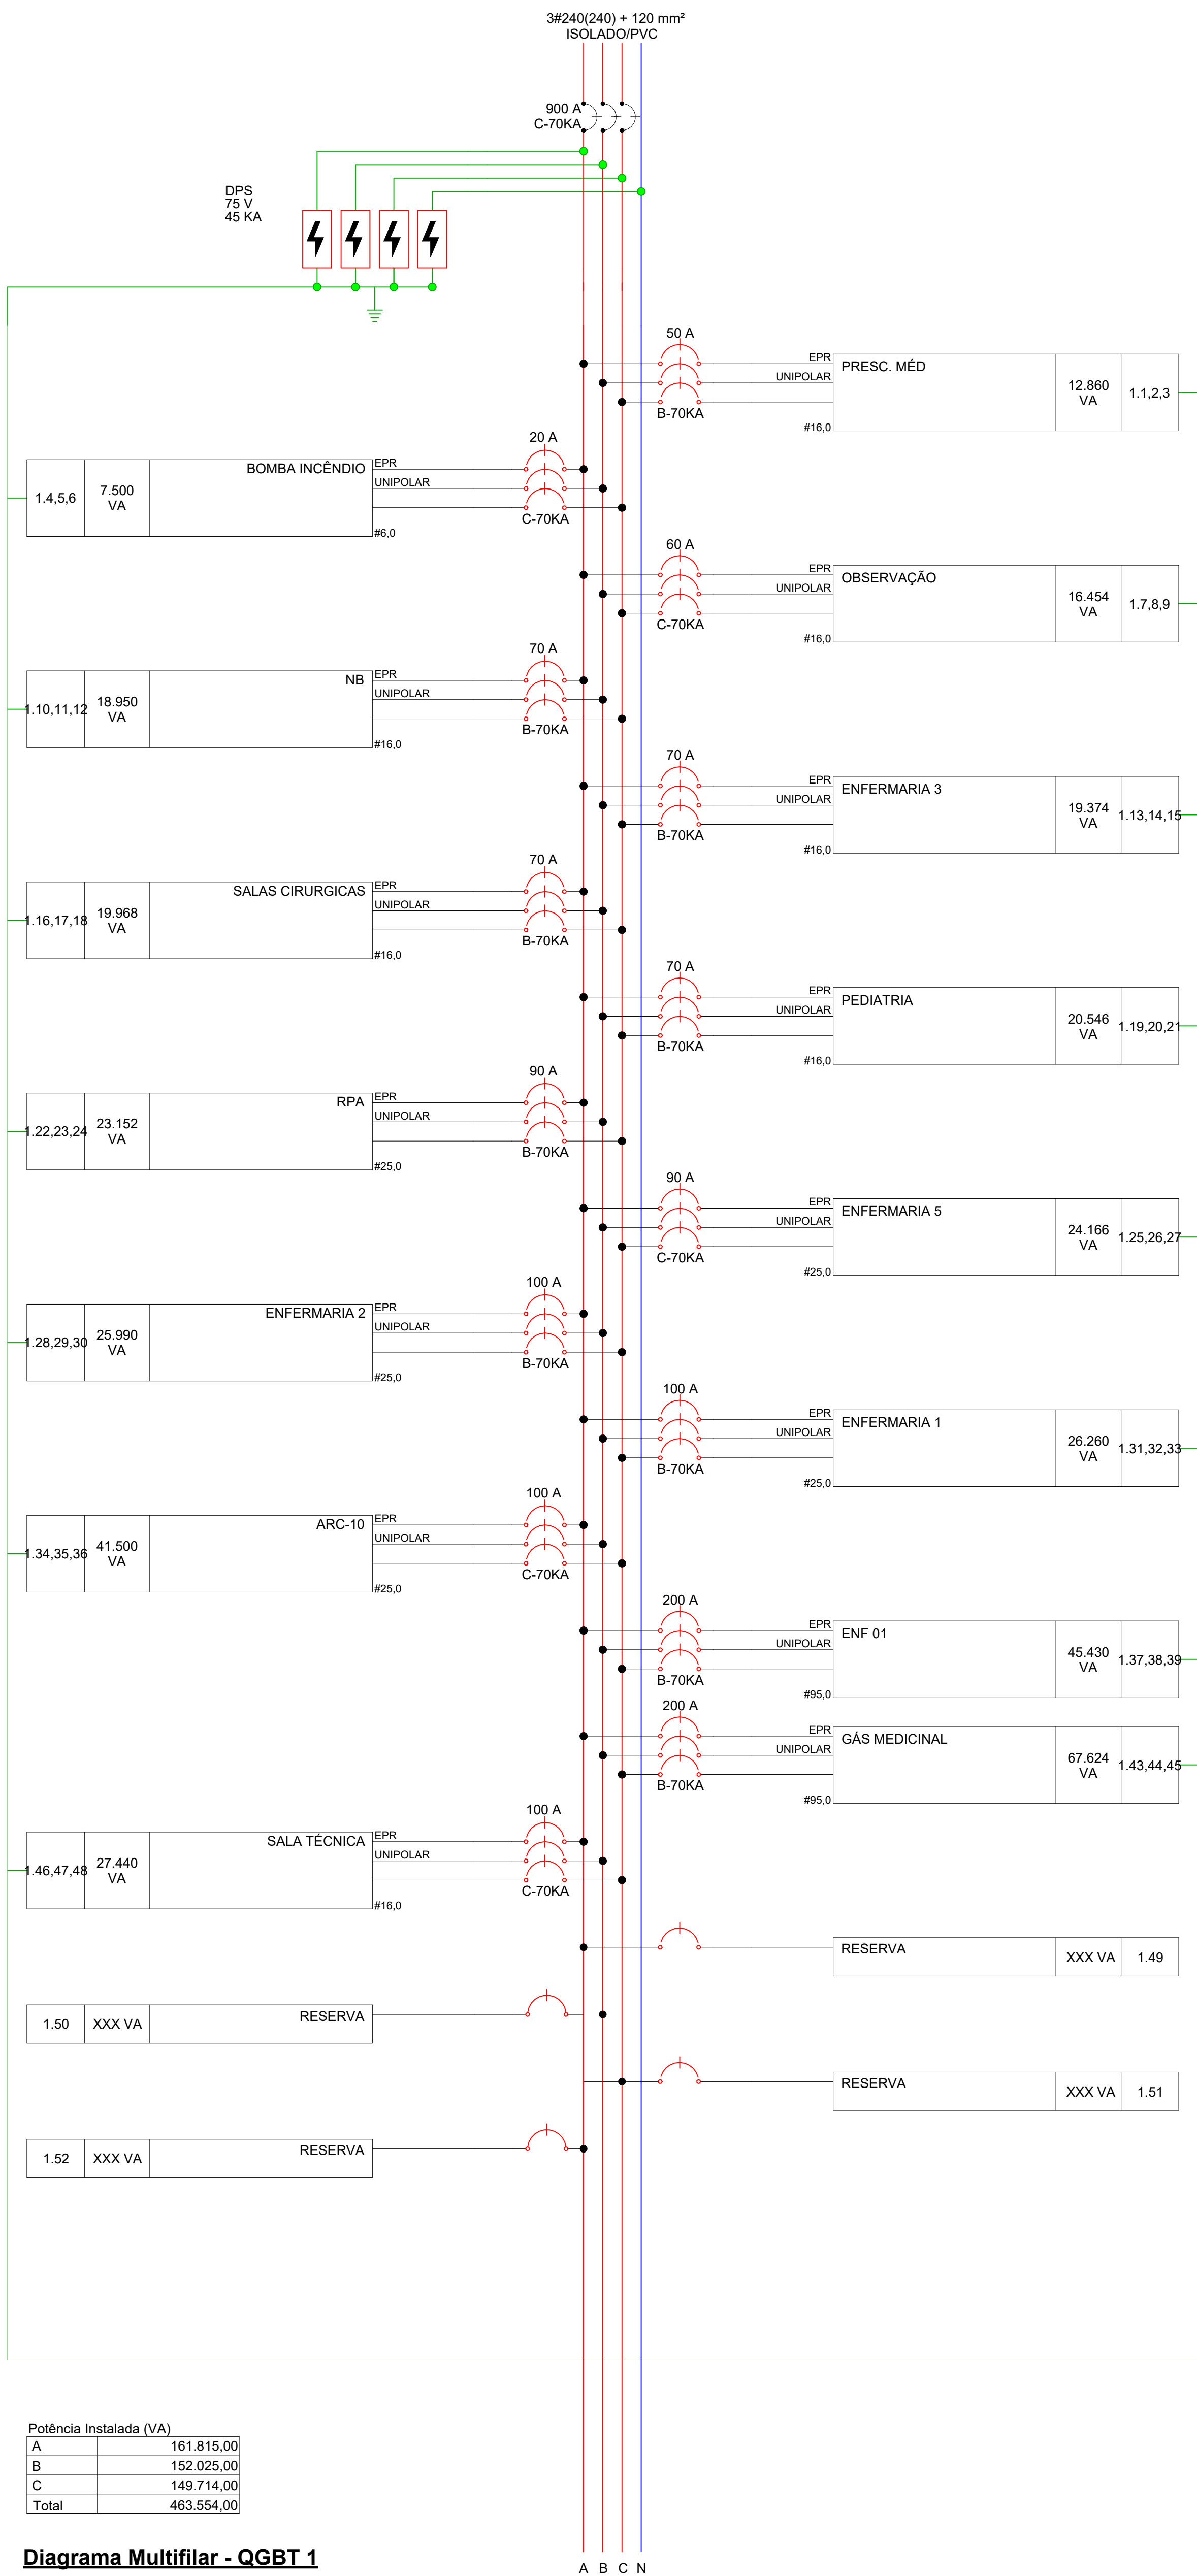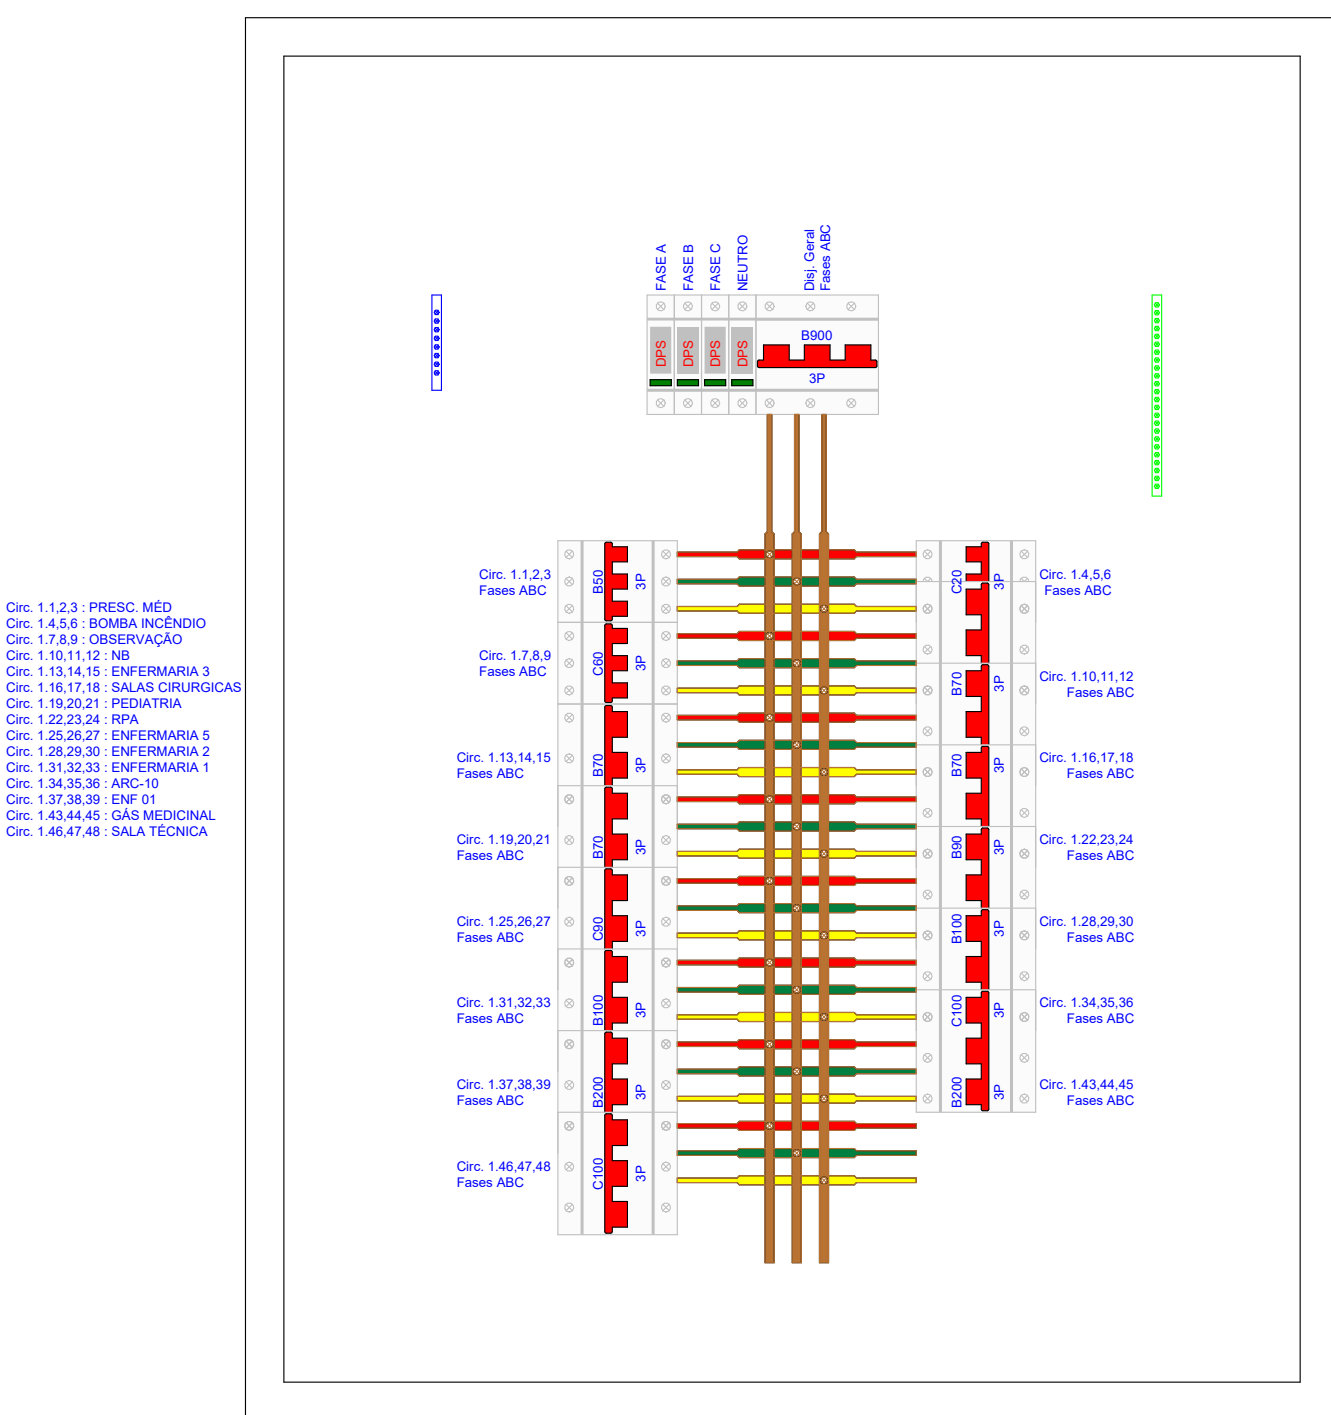

Detalhe da Proteção - QGBT 1

Versão 0

SANTA CASA DE LAGOA SANTA

ASSOCIAÇÃO SANTA CASA DE MISERICÓRDIA DE LAGOA SANTA
HOSPITAL UNDOURO AVELAR
Rua Caspary, 500 - Vila Pina Centro - Lagoa Santa/MG - FONE: (31) 3972-5401

Assunto/Pavimento
Diagramas QGBT 1

Aprovação Controle de Infecção: Aprovação da Engenharia: Aprovação Responsável Unidade:

Proprietário: Associação Santa Casa de Misericórdia de Lagoa Santa Hospital Lindouro Avelar
Estado: Como indicado Nome do projeto: 007-EL-ENG-LSA-R00
Prancha: 25 ELETRICA

Proprietário: ENGENHARIA ALMEIDA
End.: Av. Barão H. De Melo, 4301 - Sala 707, Estrela - Belo Horizonte/MG
Responsável técnico: Paulo Henrique de Almeida
CREA MG 24.5086/D