

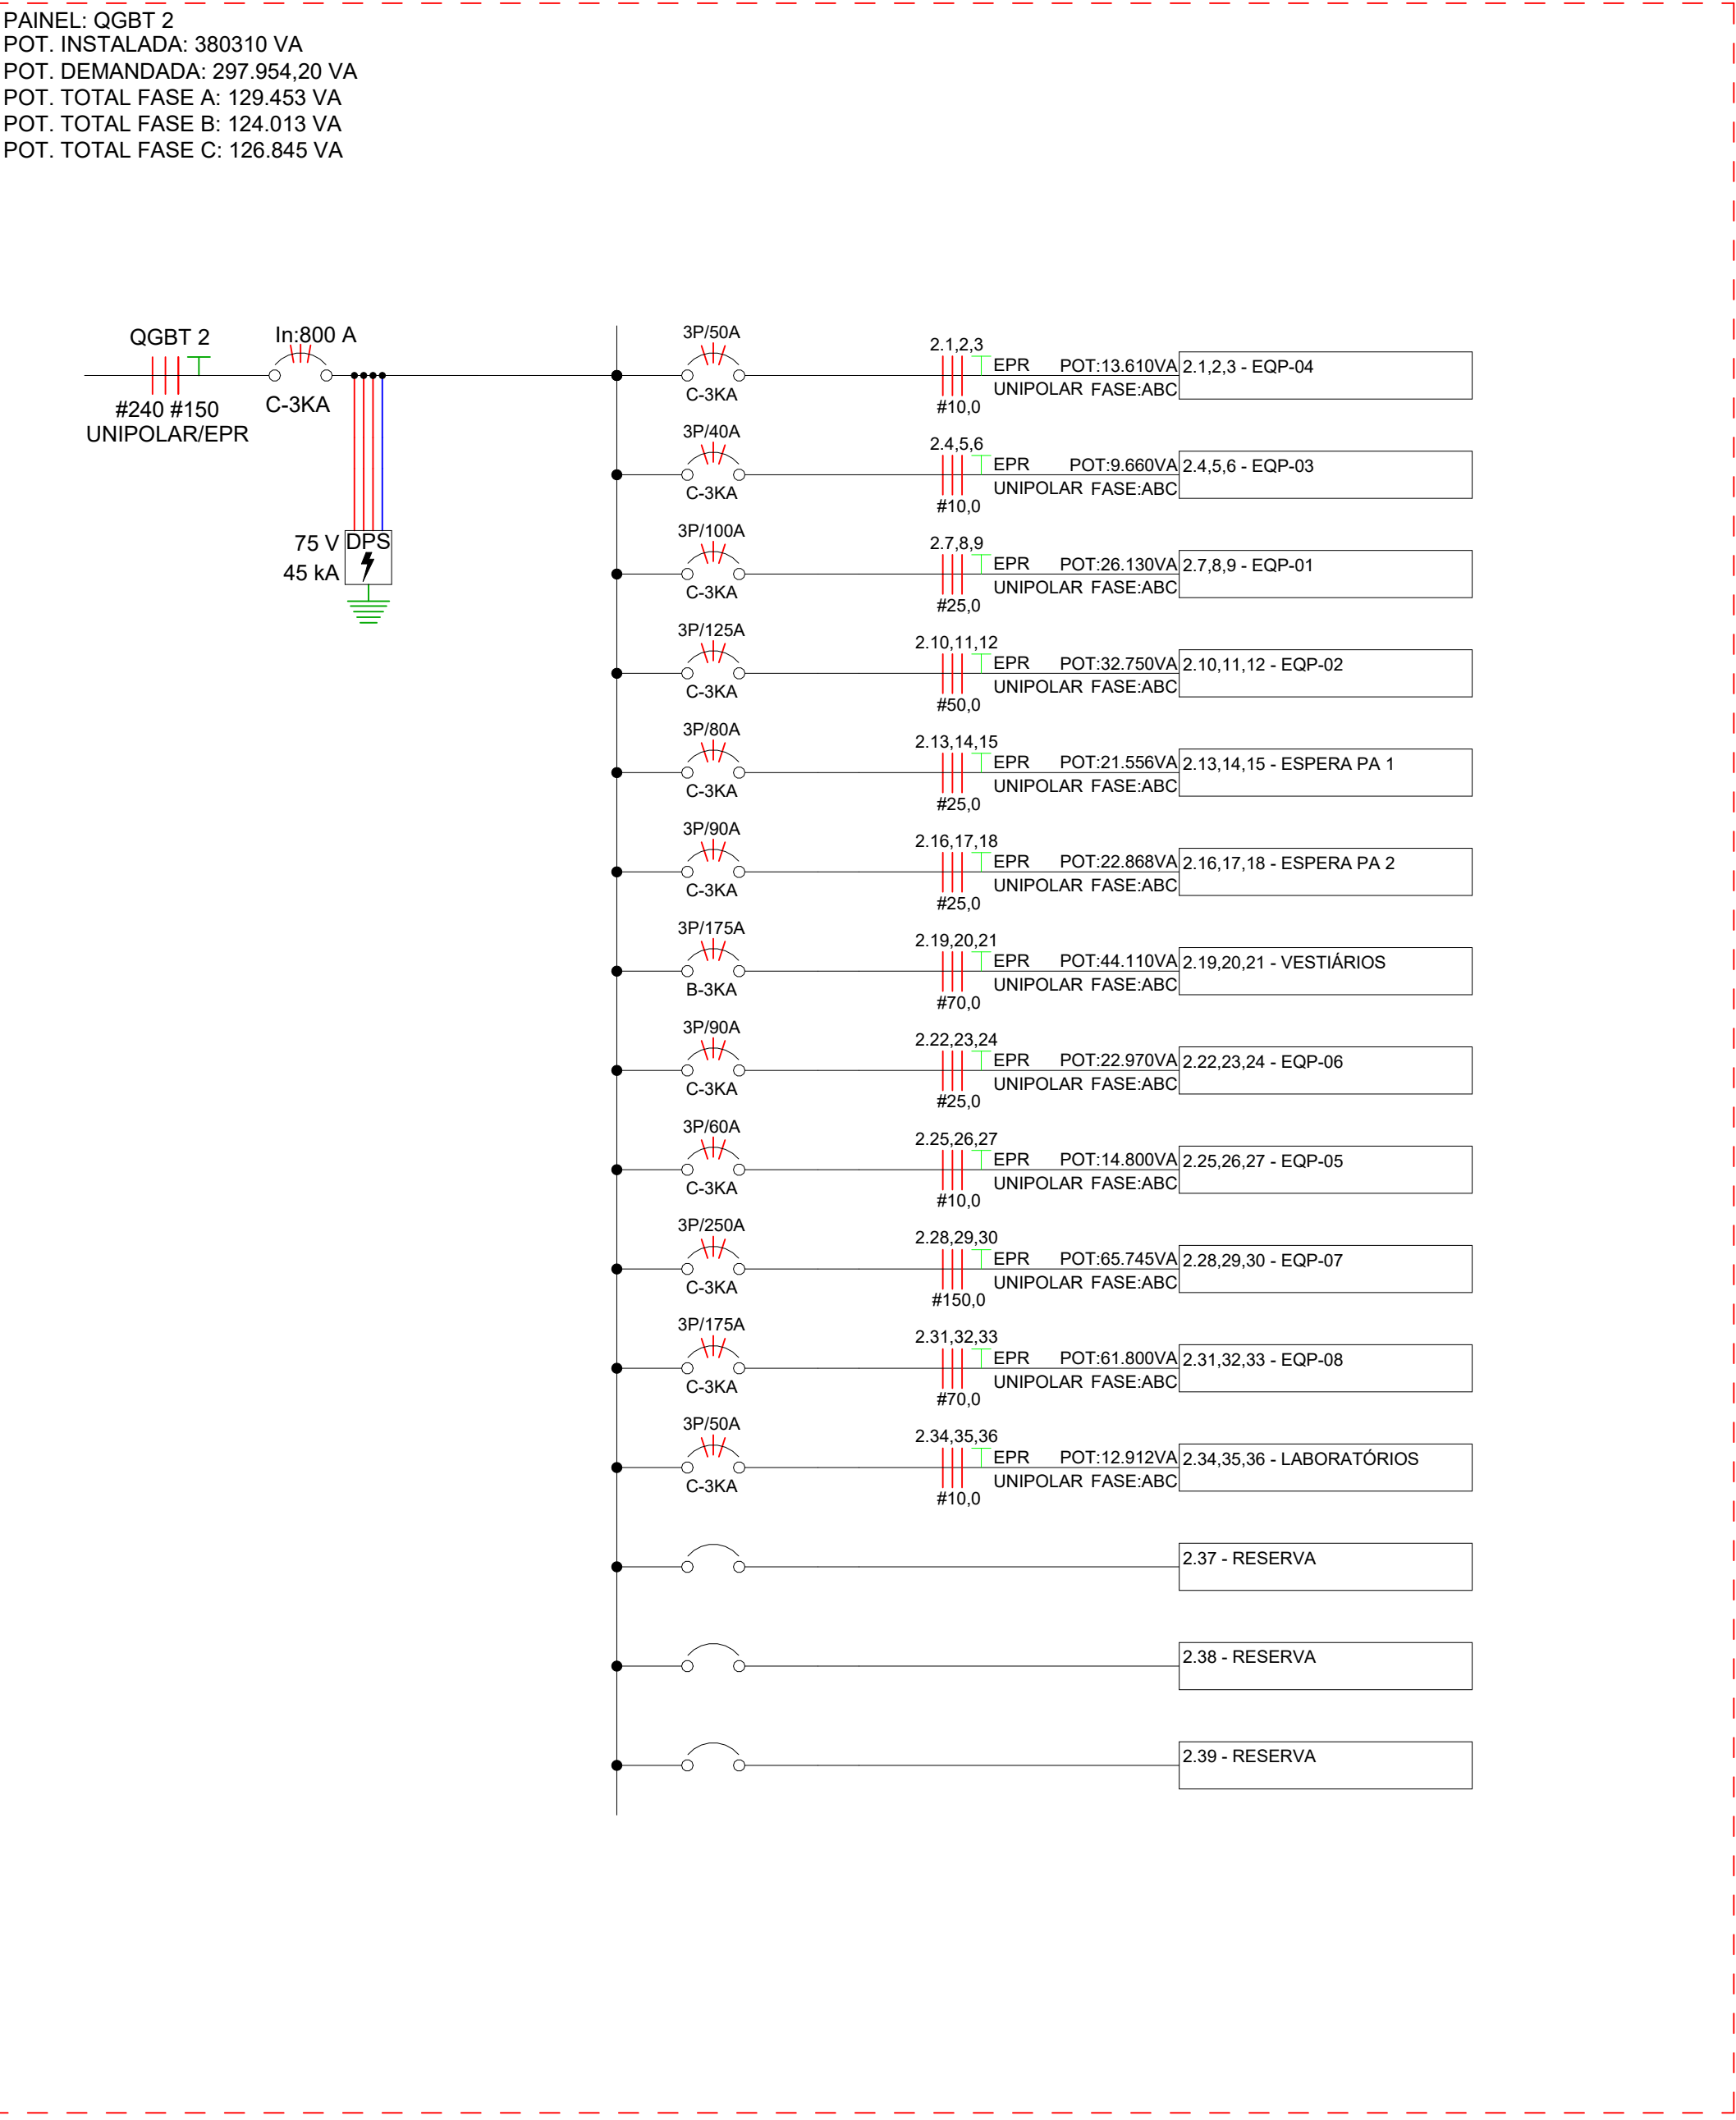
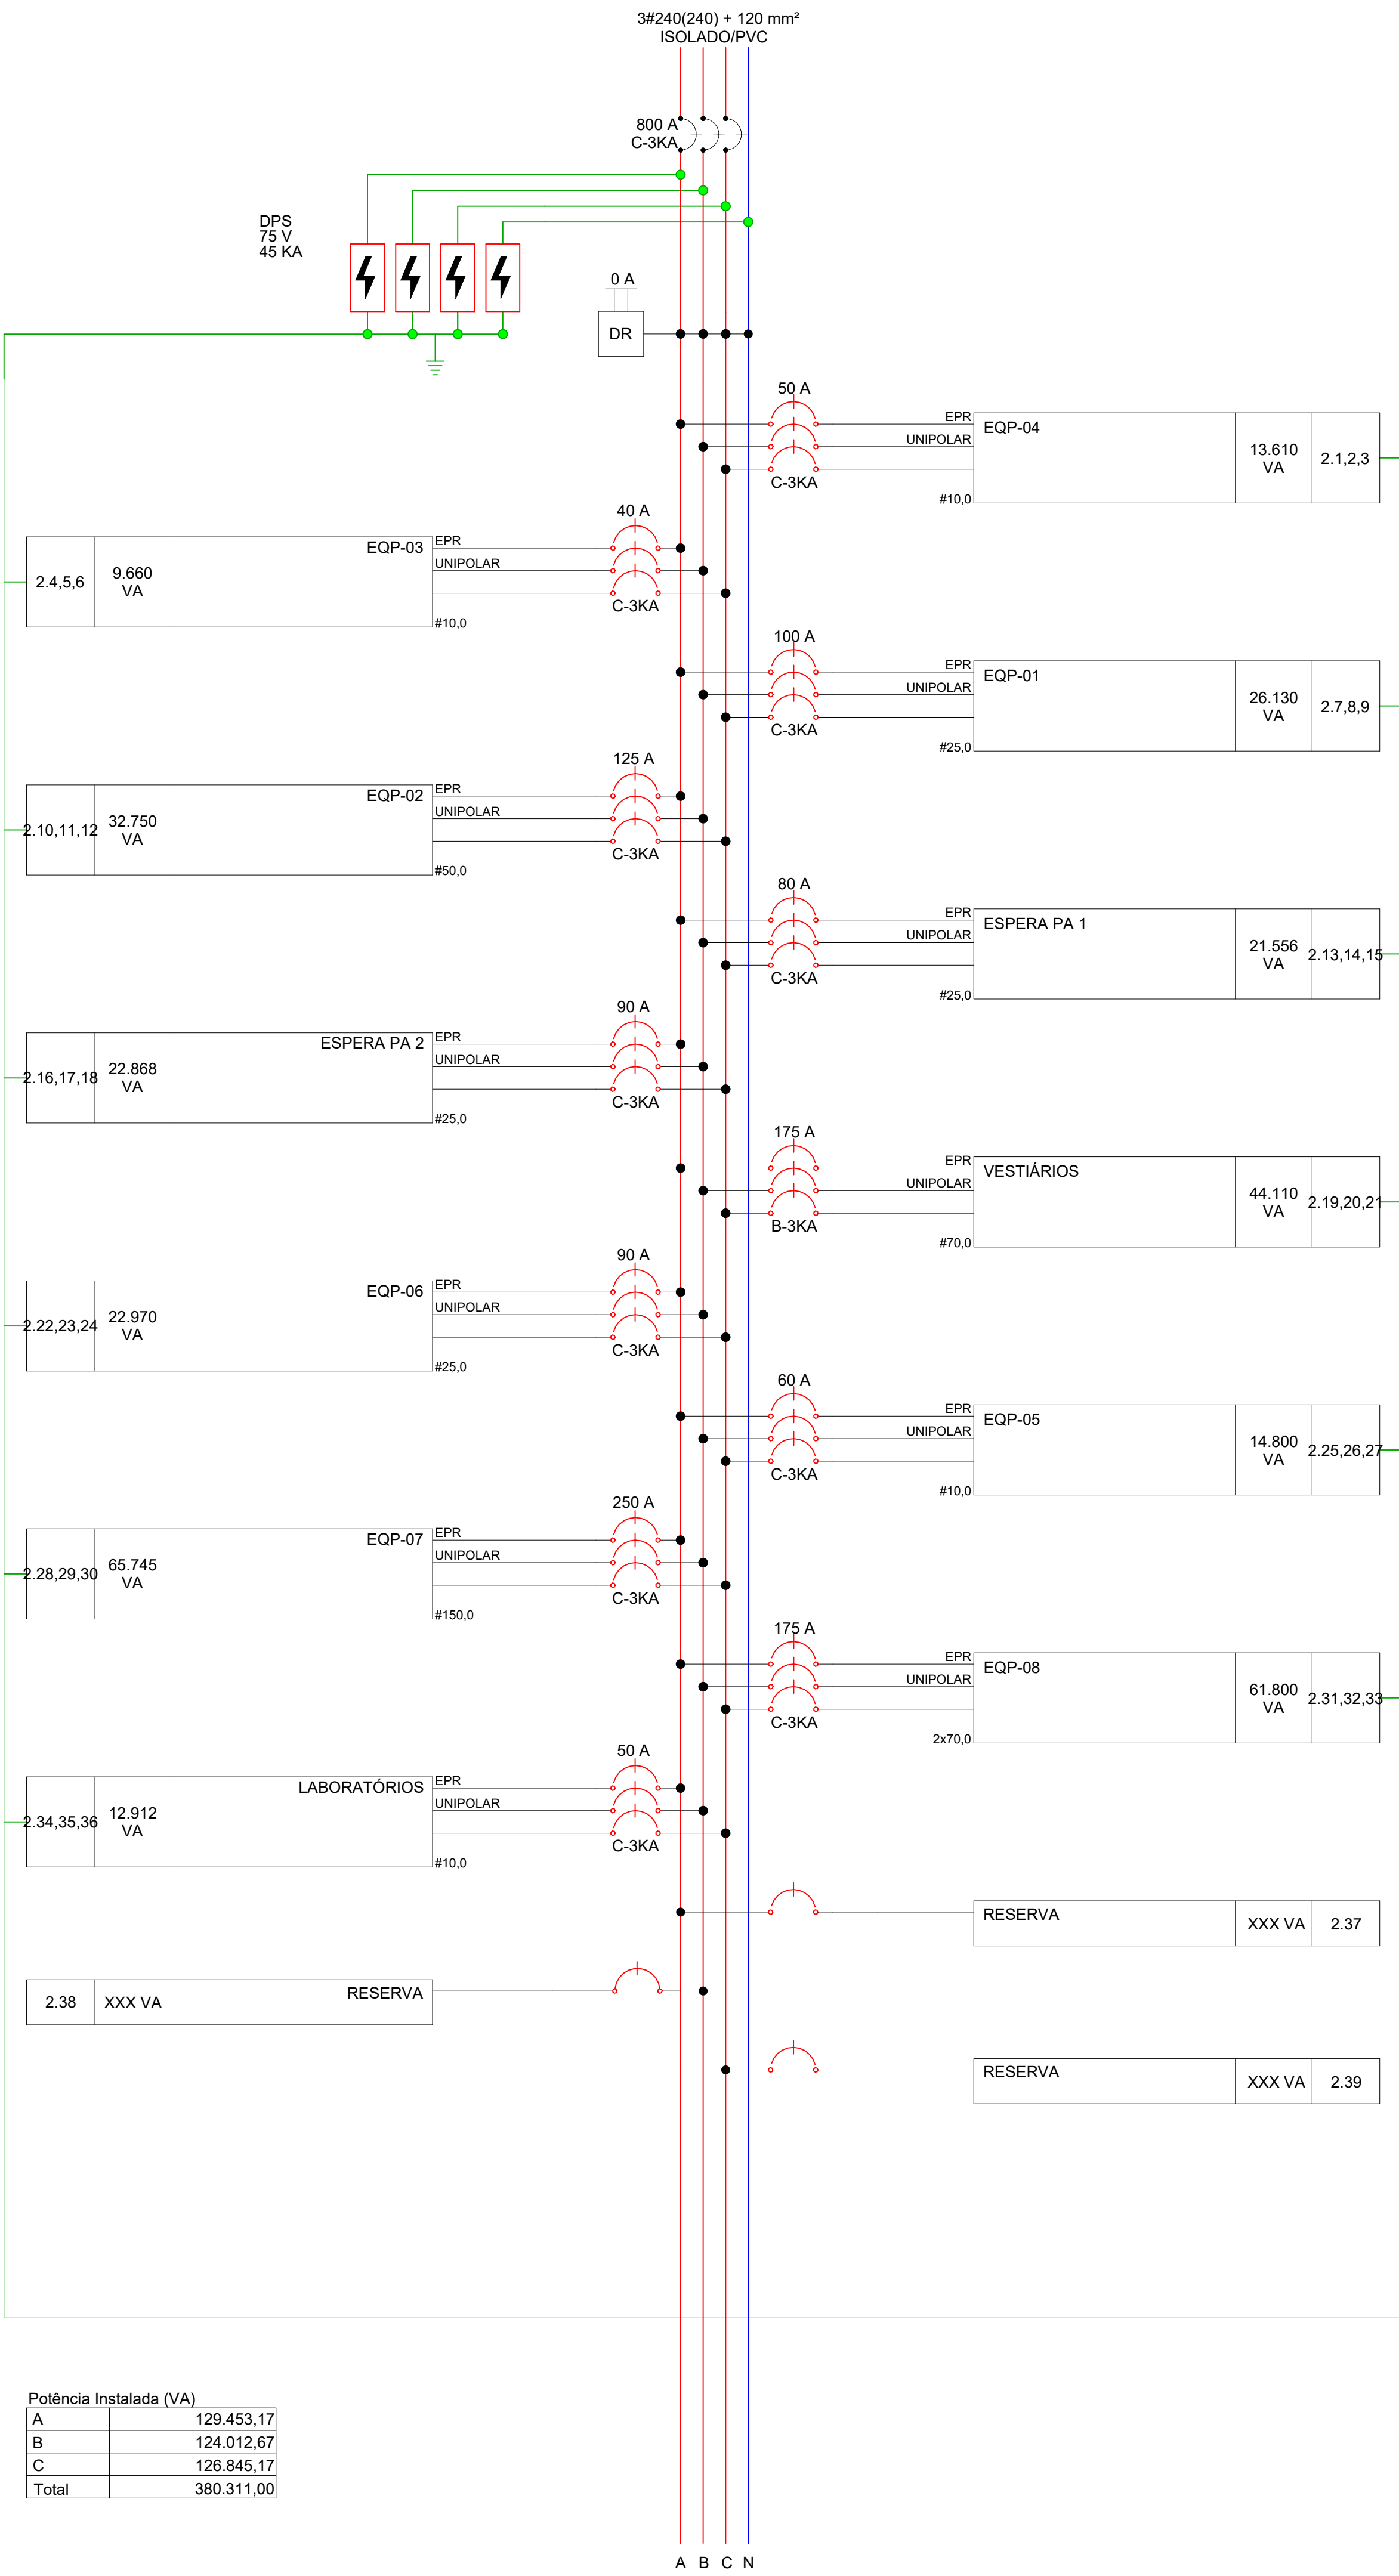


Diagrama Unifilar - QGBT 2

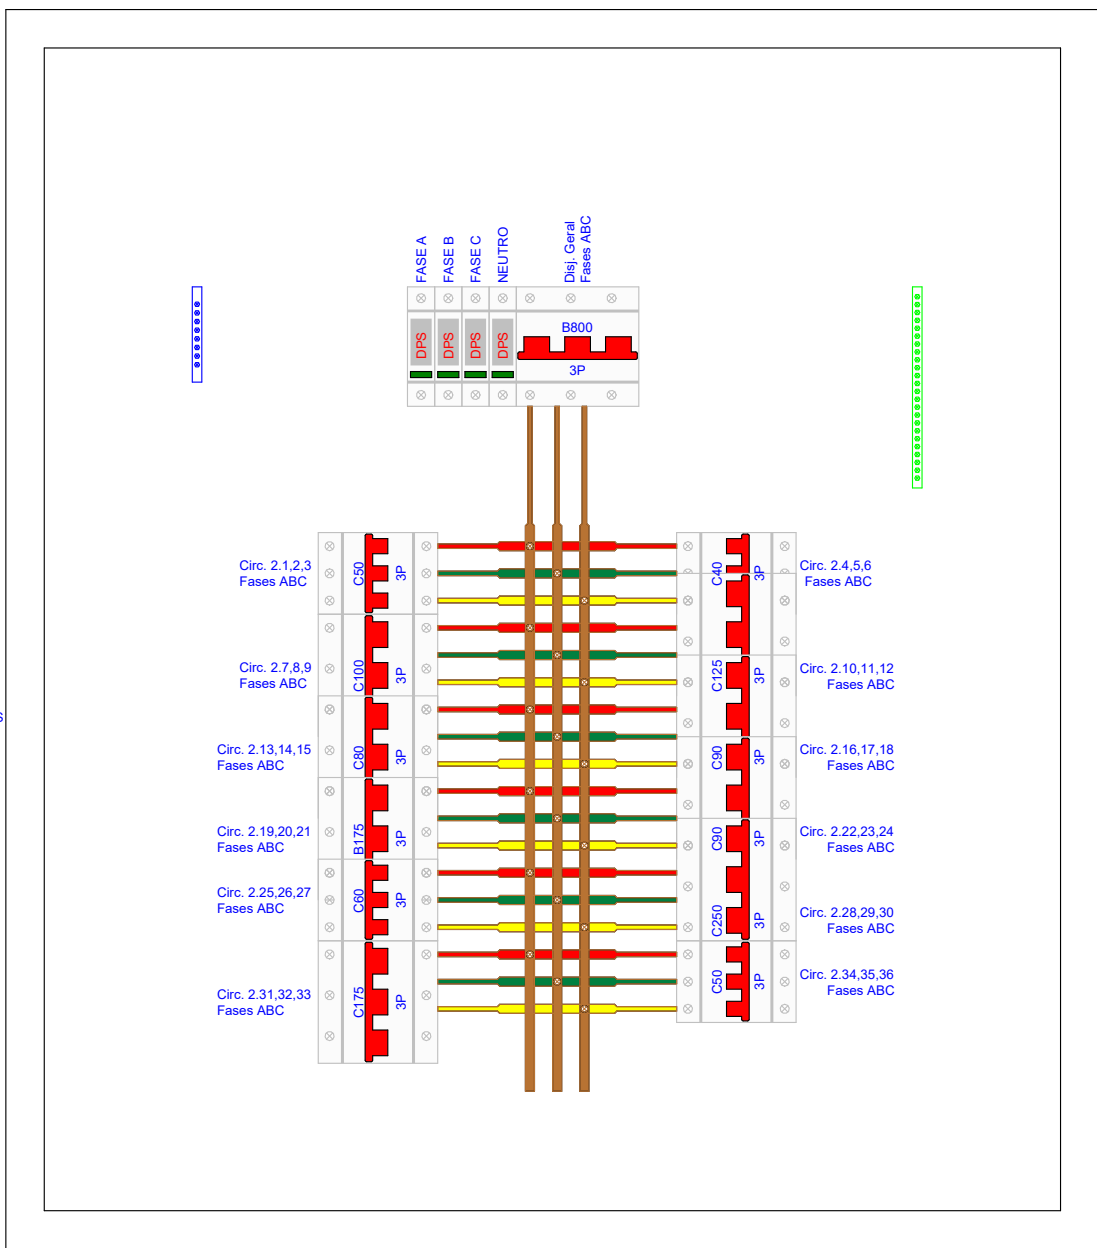


Diagrama Multifilar - QGBT 2

Detalhe da Proteção - QGBT 2

Versão

0

Versão	Data	Descrição
 ASSOCIAÇÃO SANTA CASA DE MISERICÓRDIA DE LAGOA SANTA HOSPITAL LINDOURO AVELAR Rua Caspary, 500 - Vila Pinta Coelho - Lagoa Santa/MG - FONE: (31) 3872-5401		
SANTA CASA DE LAGOA SANTA		
Assunto/Pavimento: Diagramas QGBT 2		
Aprovação Controle de Infecção:	Aprovação da Engenharia:	Aprovação Responsável Unidade:
Proprietário: Associação Santa Casa de Misericórdia de Lagoa Santa Hospital Lindouro Avelar		Prancha:
Estado: Como indicado	Nome do arquivo: 007-ELE-ENCL-LSA-R00	26 ELETRICA
Proprietário: ENGENHARIA ALMEIDA End.: Av. Barão H. De Melo, 4301 - Sala 707, Estrela - Belo Horizonte/MG Responsável técnico: Paulo Henrique de Almeida CREA MG 24.5086/D		