



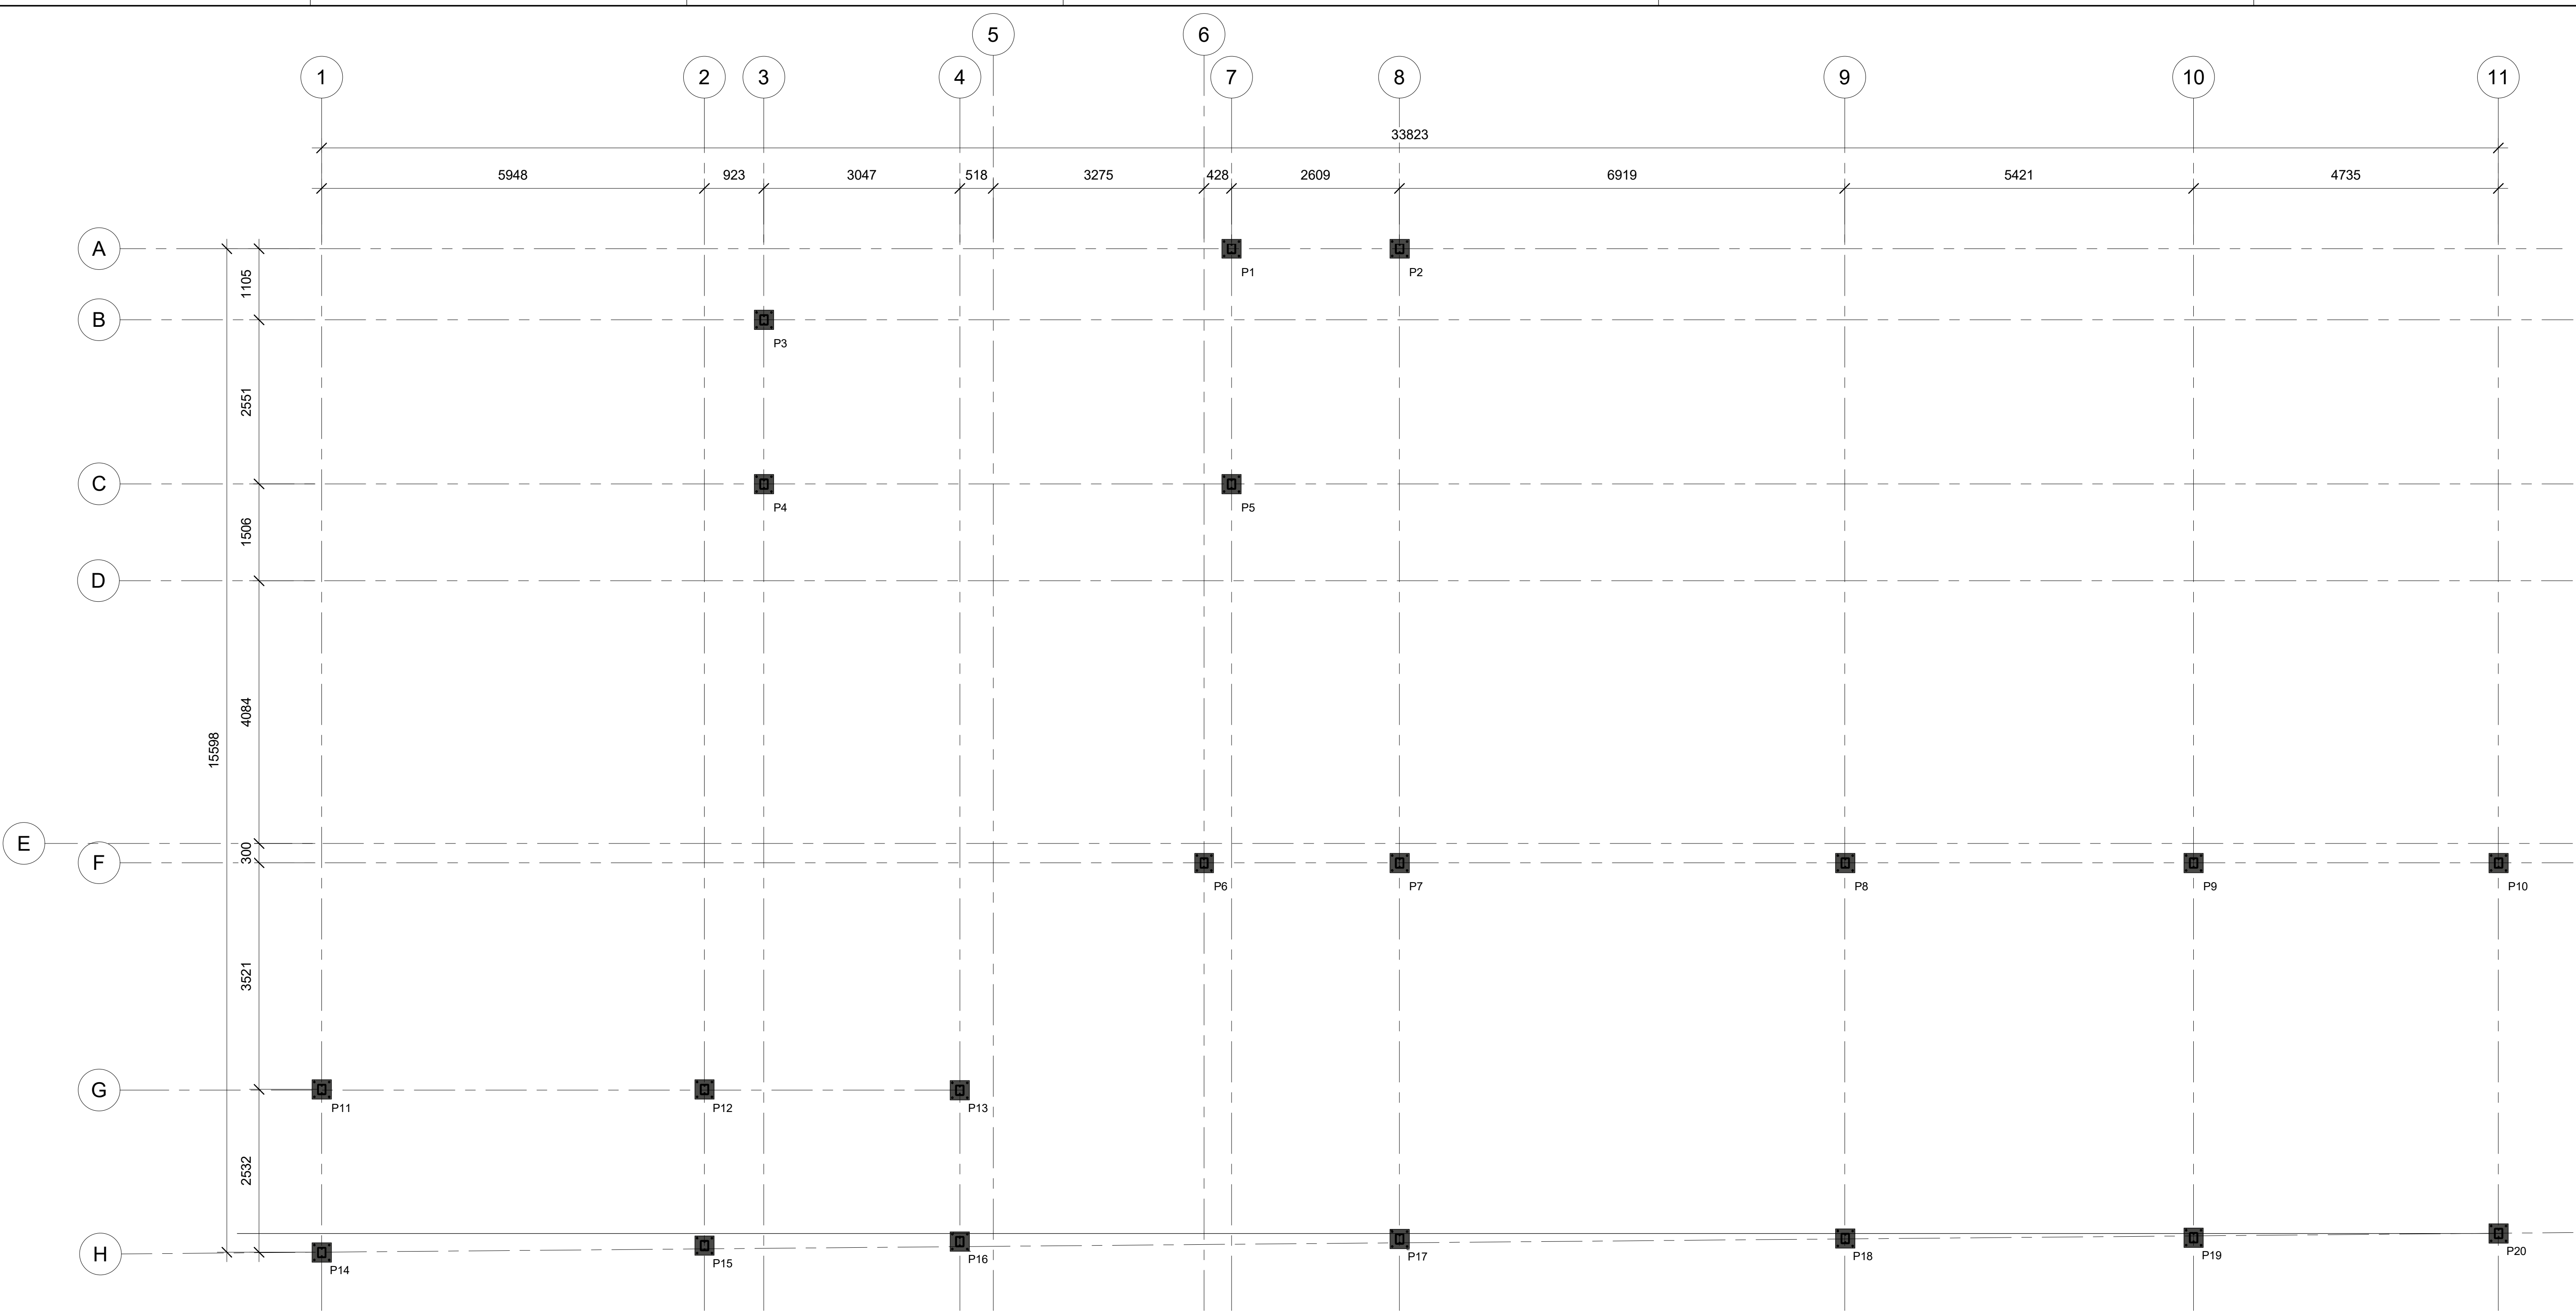

1
1 : 50

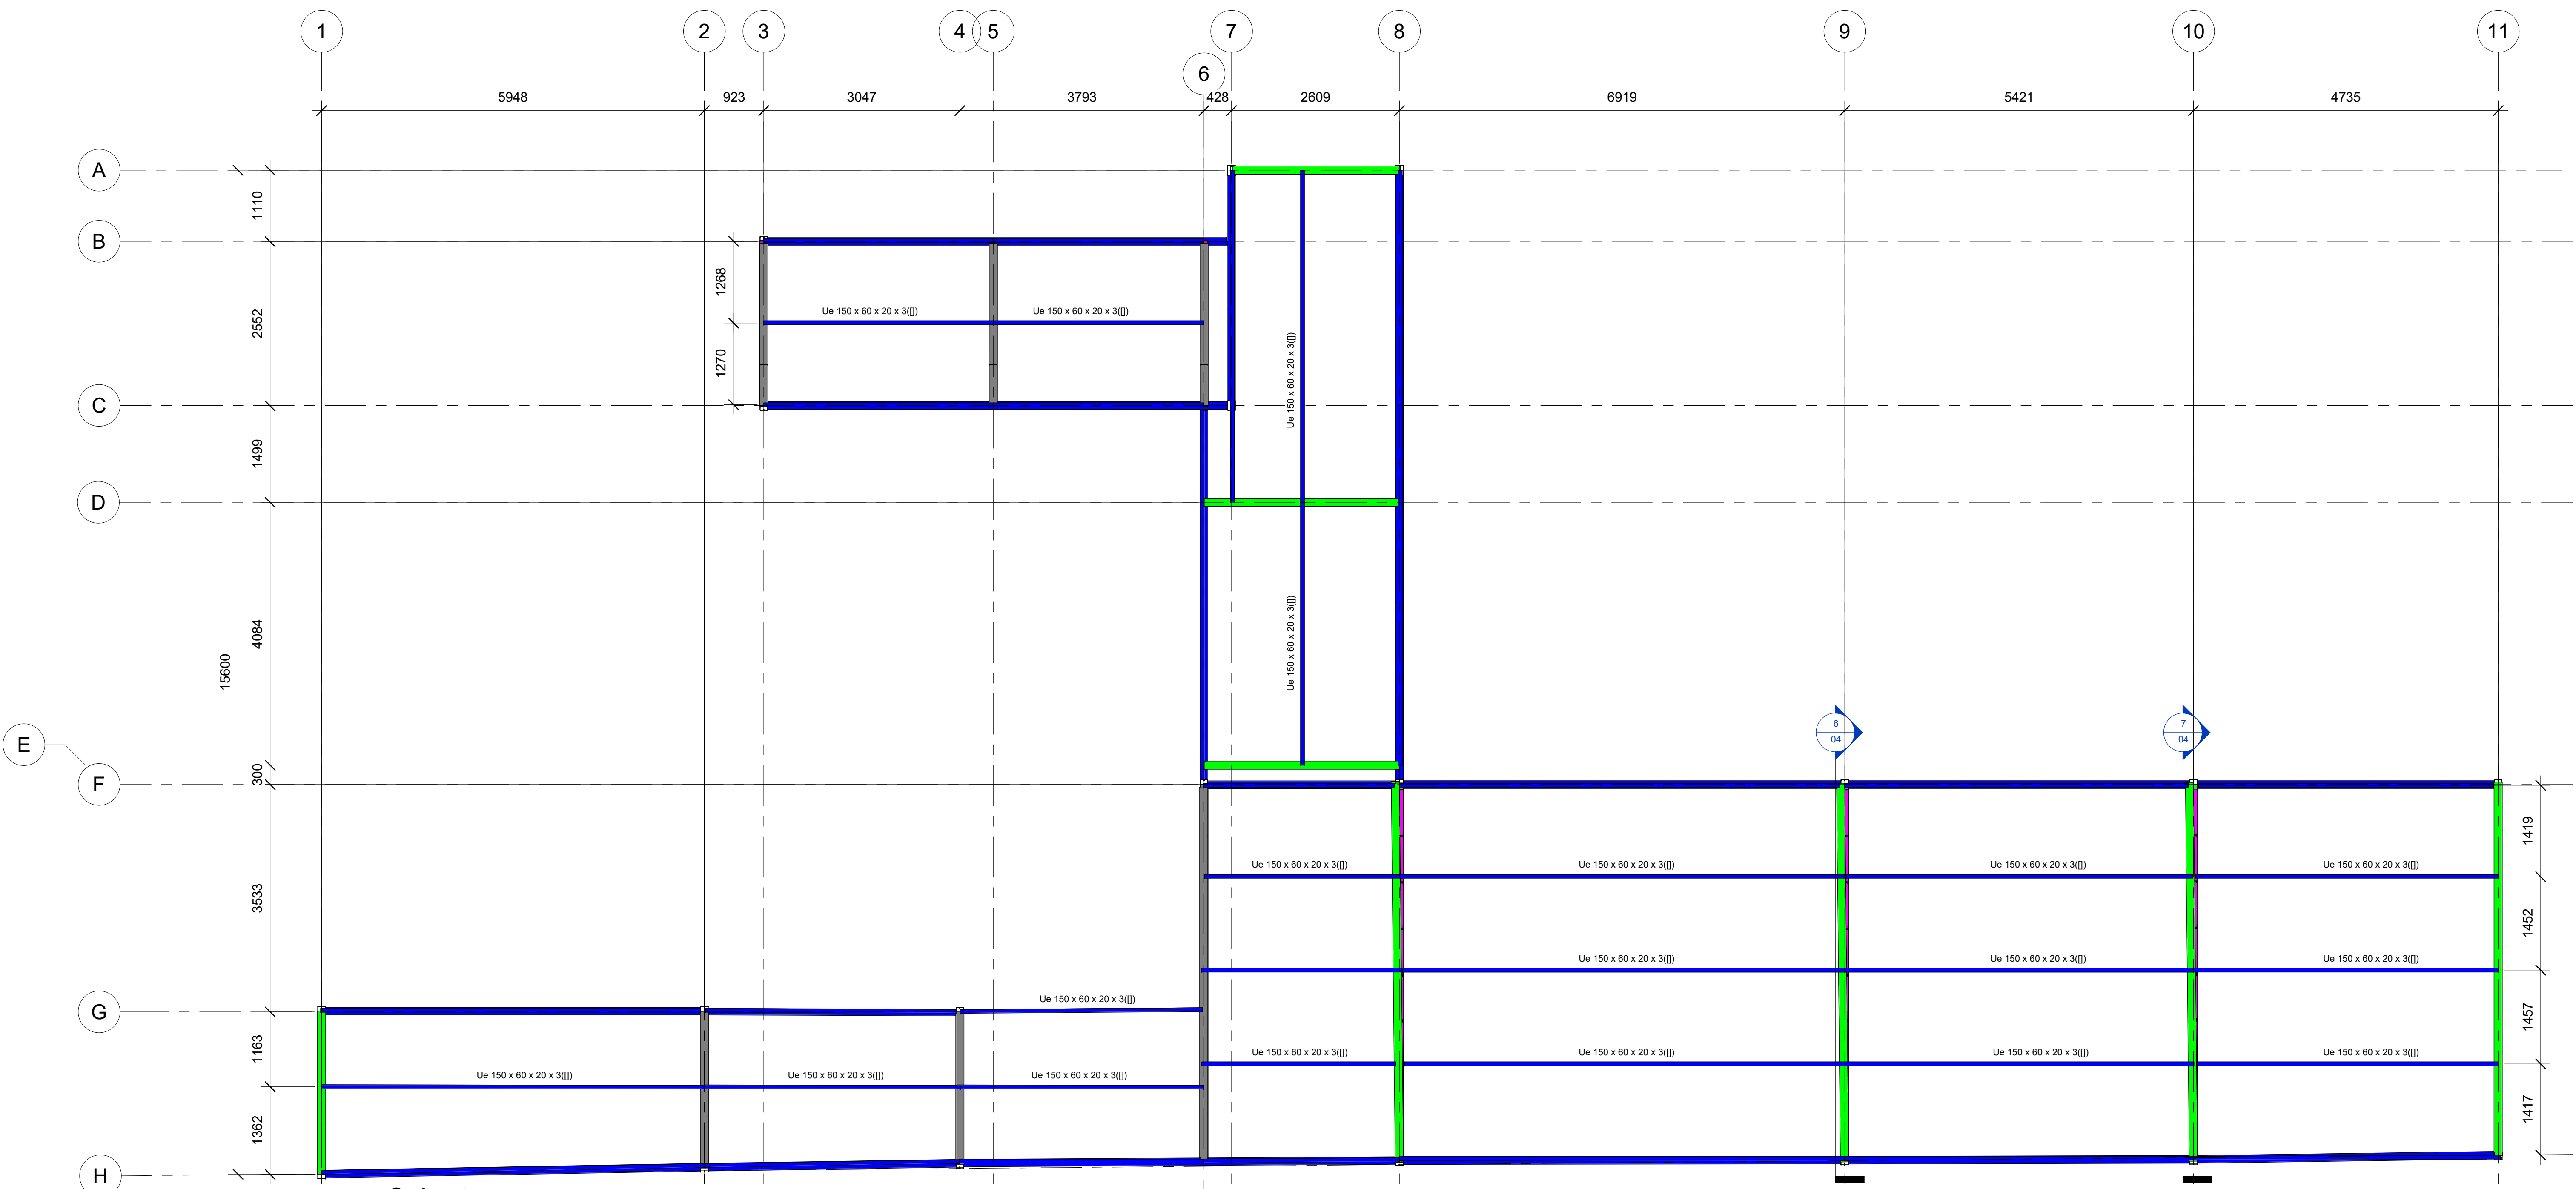

2
1 : 50

- NOTAS
- 1 - DIMENSÕES EM MILÍMETROS;
 - 2 - AÇO: A36, CA50 E CA60;
 - 3 - ELETRODOS: E60XX;
 - 4 - FCK CONCRETO = 30MPa;
 - 5 - VERIFICAR DIMENSÕES NO LOCAL ANTES DA FABRICAÇÃO DAS PEÇAS;
 - 6 - TODOS OS PERFIS DUPLS DEVERÃO SER SOLDADOS POR FILETES CONTÍNUOS, POR TODA A EXTENSÃO DA PEÇA E EM AMBOS OS LADOS;
 - 7 - NÃO USAR MAÇARICO PARA CORTE/FURAÇÃO DE PEÇAS;
 - 8 - TODOS OS FUROS DEVERÃO SER ESCAREADOS APÓS A FURAÇÃO
 - 9 - DEVERÃO SER APLICADAS DUAS DEMÃOS DE PRIMER ANTI CORROSÃO SIKA PERMACOR OU SIMILAR, COM INTERVALO MÍNIMO DE 12HRS ENTRE APLICAÇÕES. PROCEDER COM PINTURA FINAL EM TINTA CONFORME ARQUITETURA.

Versão
0

0	12/01/2026	EMISSÃO INICIAL	
Versão	Date	Descrição	
		ASSOCIAÇÃO SANTA CASA DE MISERICÓRDIA DE LAGOA SANTA HOSPITAL LINDOOURO AVELAR Rua Caspary, 500 - Vila Pires, Centro - Lagoa Santa/MG - FONE: (31) 3972-5401	
SANTA CASA DE MISERICÓRDIA DE LAGOA SANTA			
Assunto/Plano: PLANTAS - LOCAÇÃO DE PILARES E COBERTURA			
Aprovação Controle de Infecção:		Aprovação da Engenharia:	
Aprovação Responsável Unidade:			
Proprietário: Associação Santa Casa de Misericórdia de Lagoa Santa Hospital Lindoouro Avelar		Prancha:	
Escala: COMO INDICADO		Nome do arquivo: 037-ESM-SNC-LSA-001-R00	
Proprietário: ENGENHARIA ALMEIDA		01/04	
End.: Av. Barão H. De Melo, 4397 - Sala 307, Excel - Belo Horizonte/MG		ESTRUTURA	
Responsável técnico: Paulo Henrique de Almeida			
CREA MG 24.5086/D			