
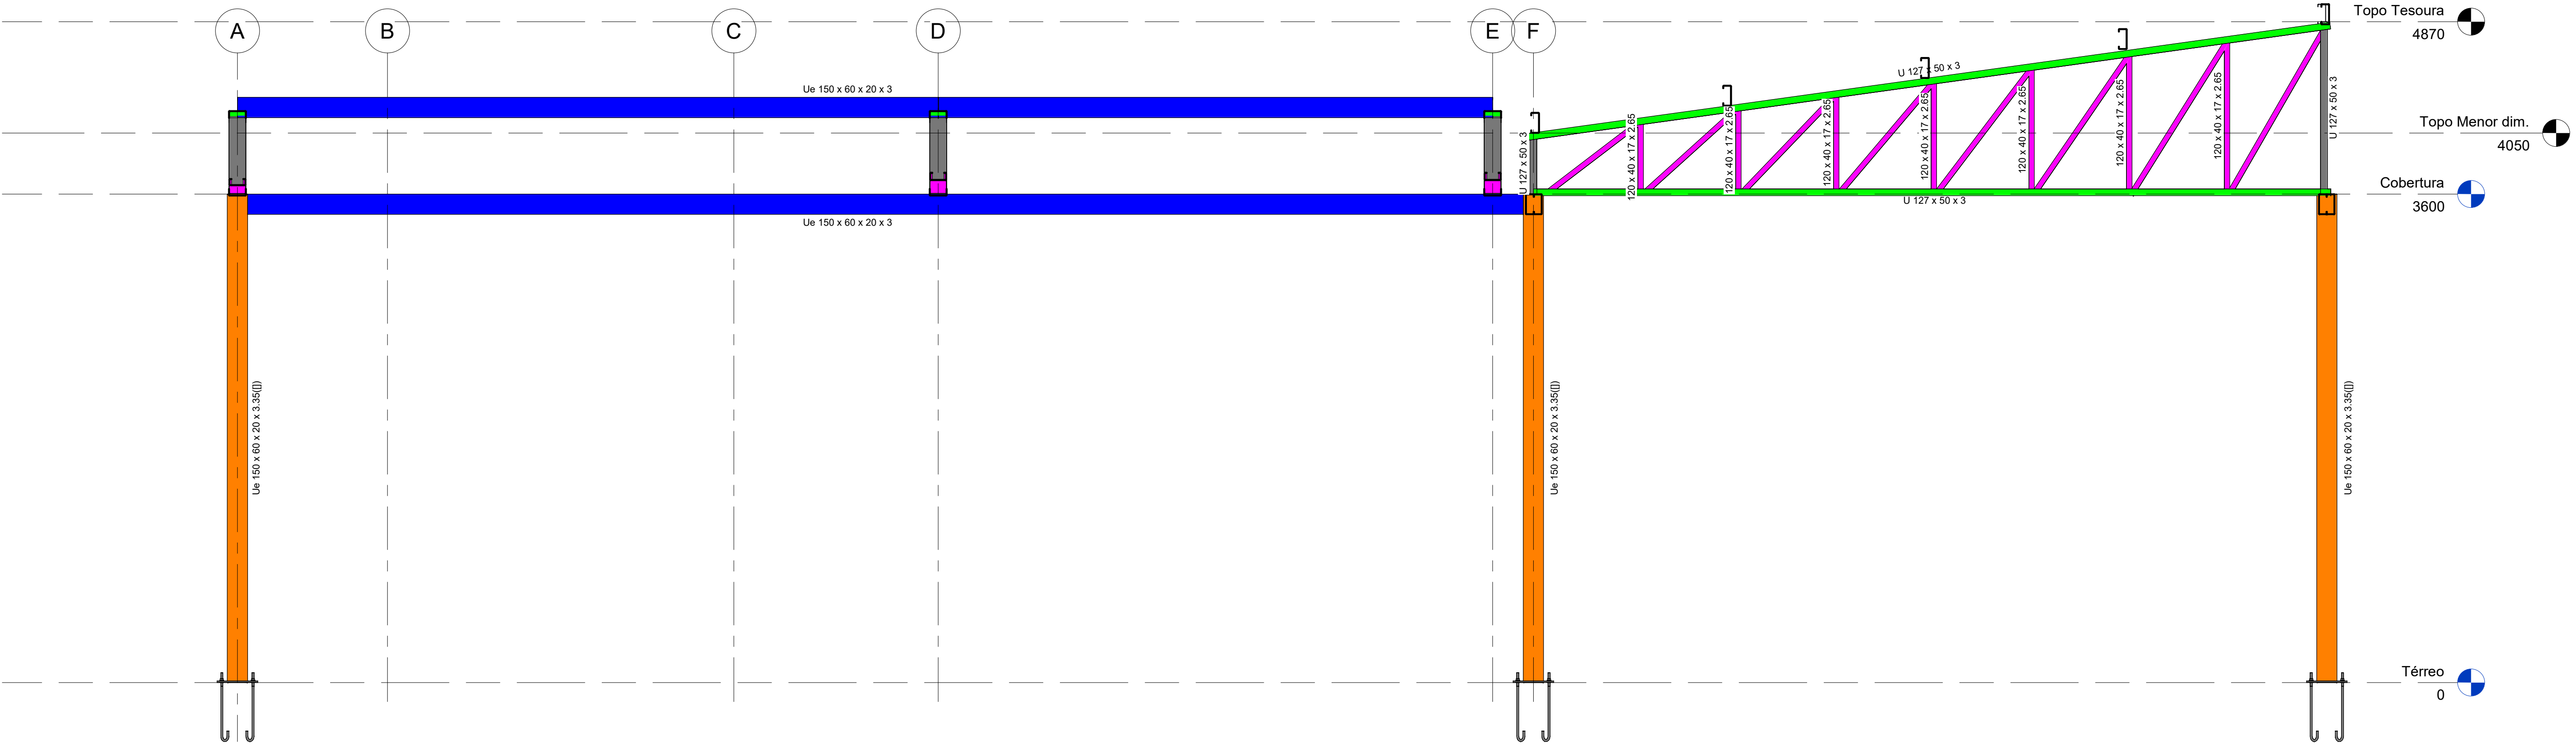
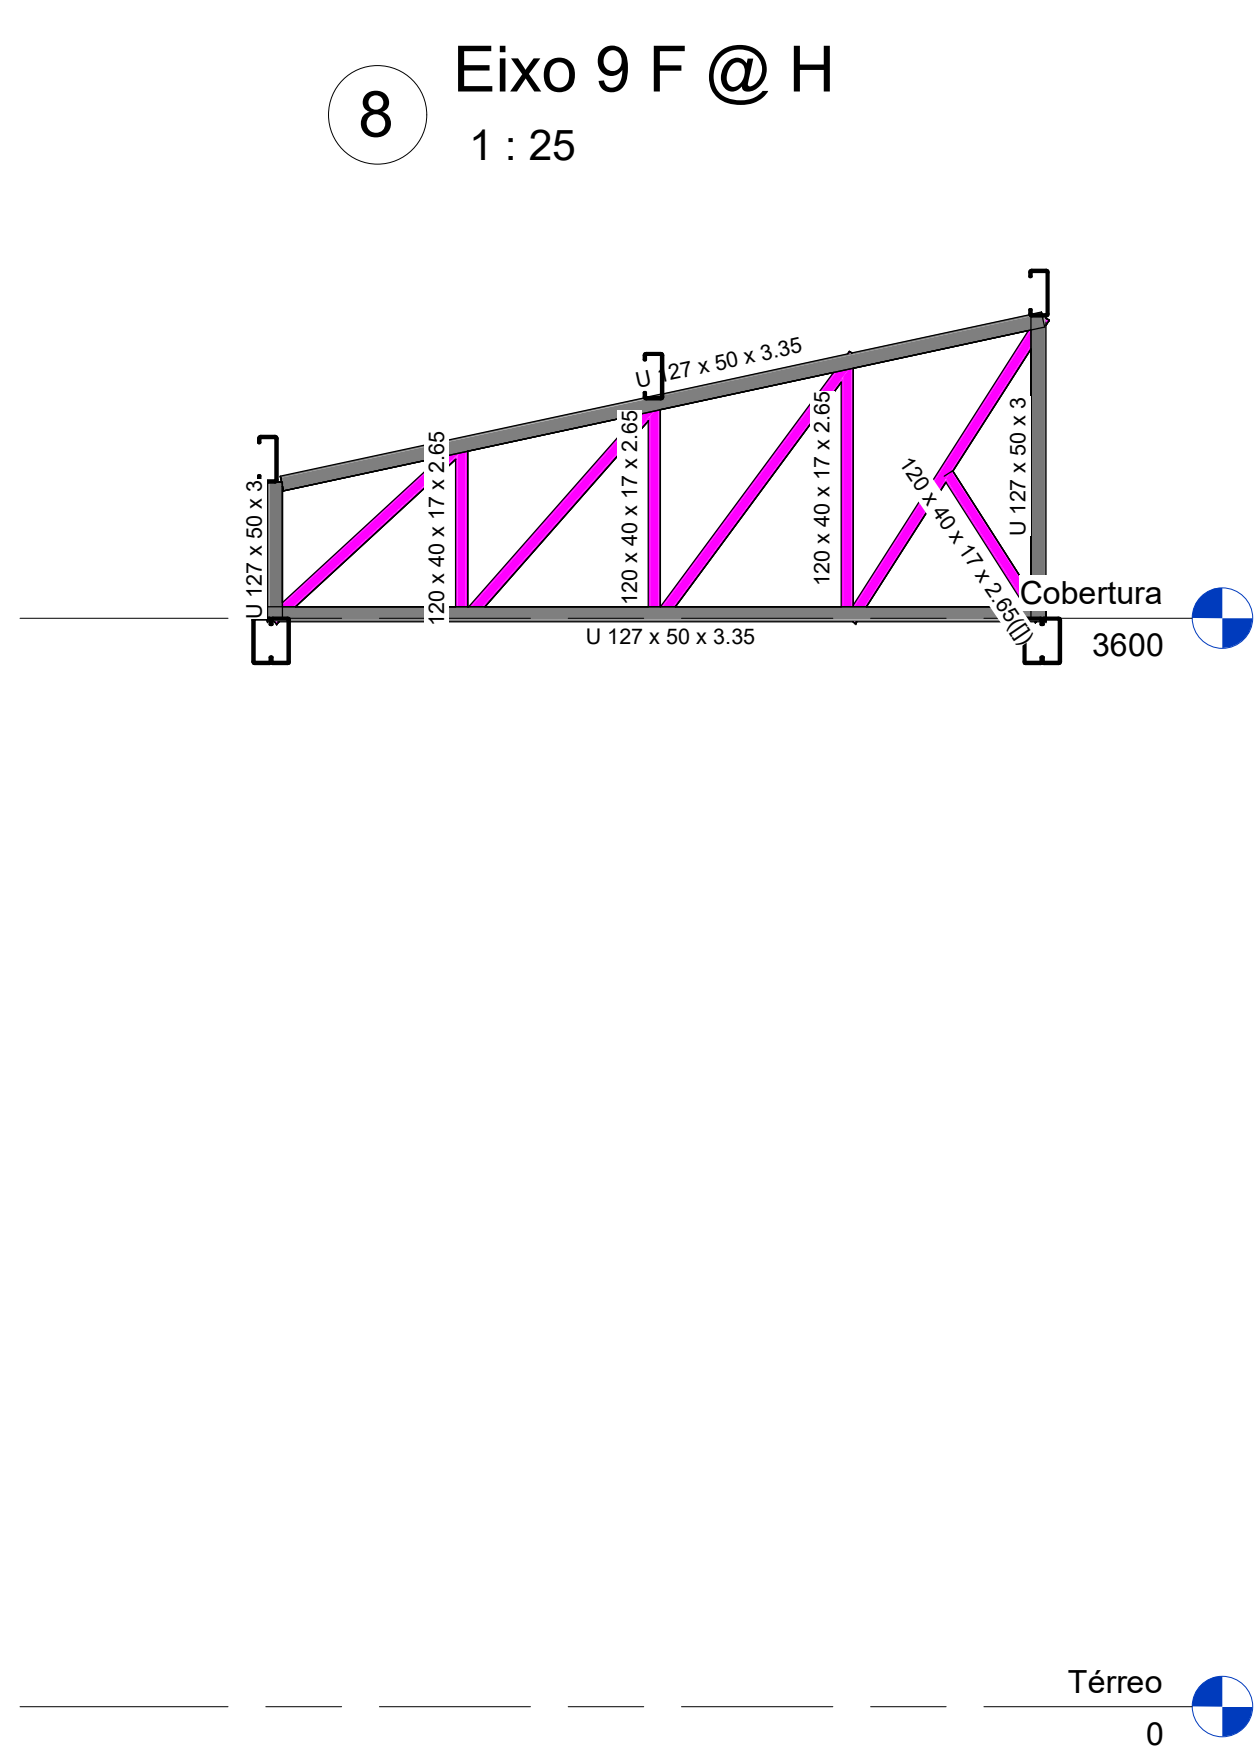
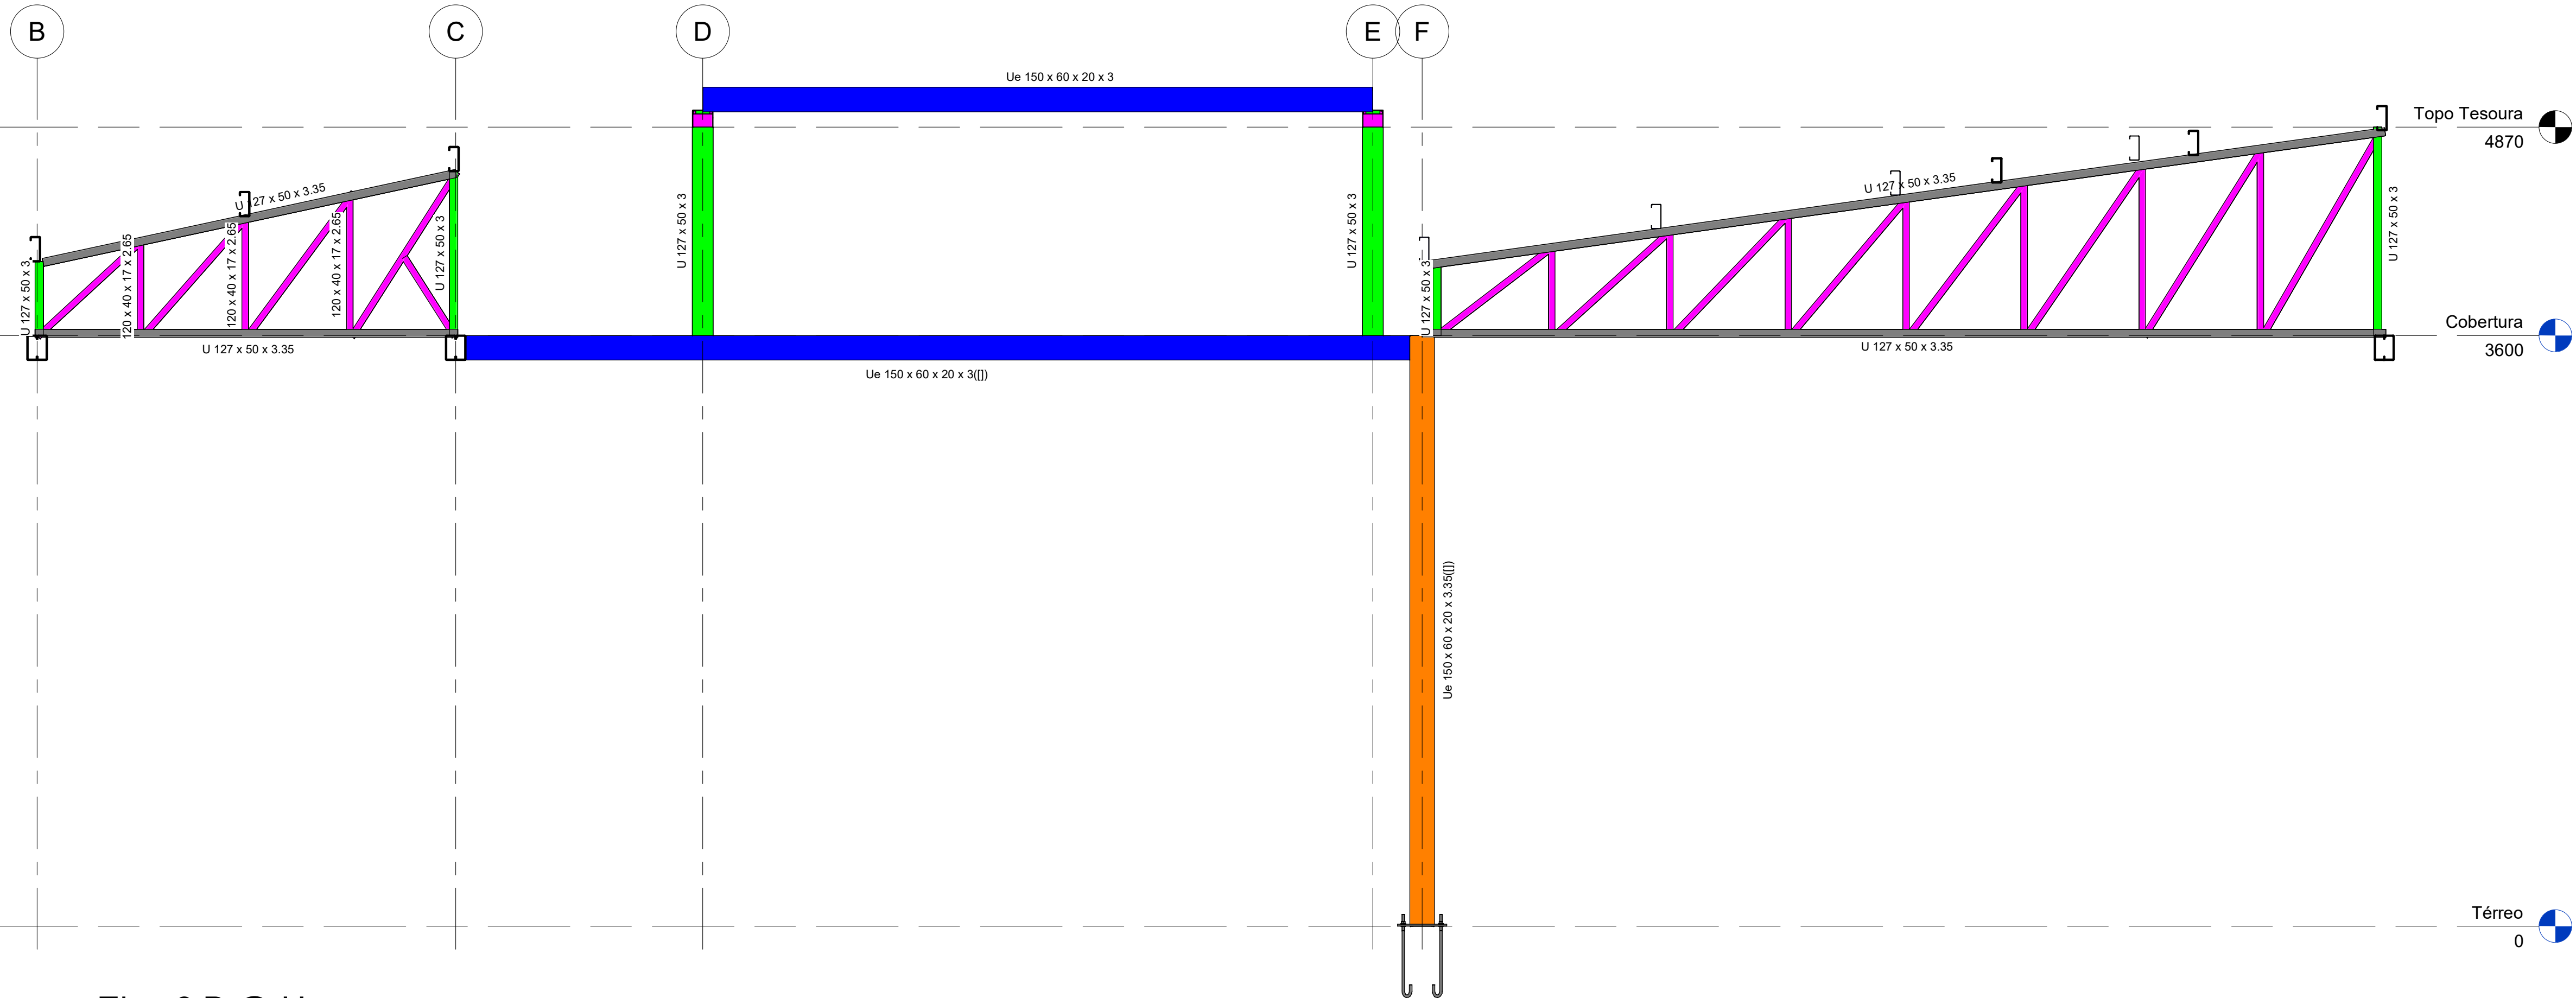


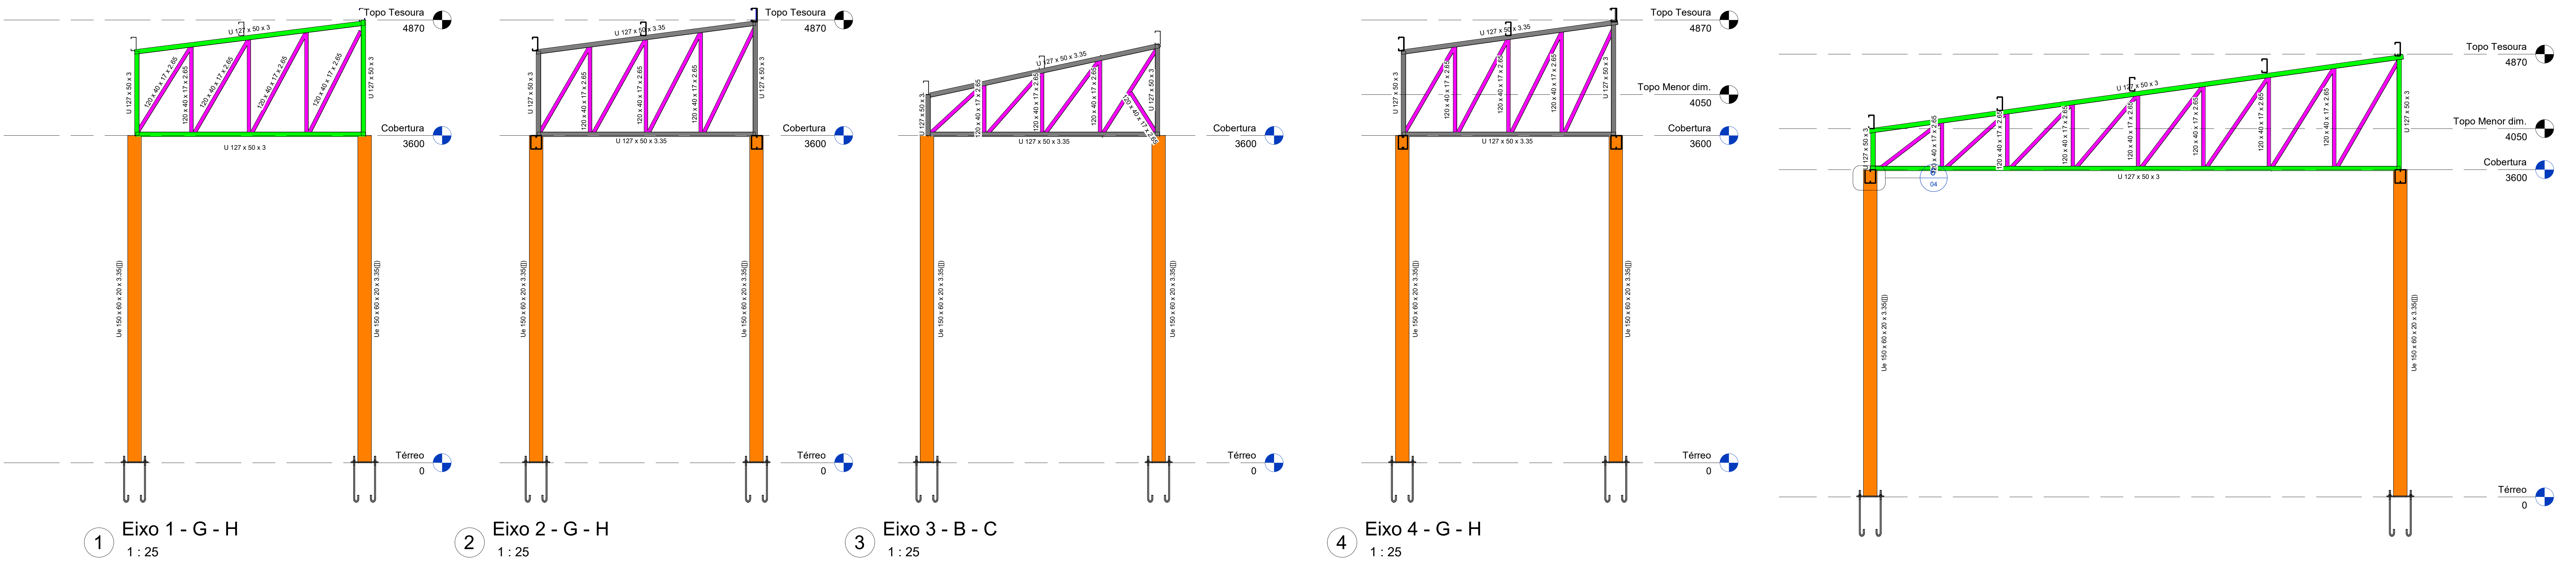

- NOTAS
- 1 - DIMENSÕES EM MILÍMETROS;
 - 2 - AÇO: A36, CA50 E CA60;
 - 3 - ELETRODOS: E60XX;
 - 4 - FCK CONCRETO = 30MPa;
 - 5 - VERIFICAR DIMENSÕES NO LOCAL ANTES DA FABRICAÇÃO DAS PEÇAS;
 - 6 - TODOS OS PERFIS DUPLS DEVERÃO SER SOLDADOS POR FILETES CONTÍNUOS, POR TODA A EXTENSÃO DA PEÇA E EM AMBOS OS LADOS;
 - 7 - NÃO USAR MAÇARICO PARA CORTE/FURAÇÃO DE PEÇAS;
 - 8 - TODOS OS FUROS DEVERÃO SER ESCAREADOS APÓS A FURAÇÃO
 - 9 - DEVERÃO SER APLICADAS DUAS DEMÃS DE PRIMER ANTI CORROSÃO SIKA PERMACOR OU SIMILAR, COM INTERVALO MÍNIMO DE 12HRS ENTRE APLICAÇÕES. PROCEDER COM PINTURA FINAL EM TINTA CONFORME ARQUITETURA.

Versão
0

0	12/01/2026	EMIÇÃO INICIAL		
Versão	Date	Descrição		
	ASSOCIAÇÃO SANTA CASA DE MISERICÓRDIA DE LAGOA SANTA			
	HOSPITAL LINDOIRO AVELAR			
	Rua Capangá, 500 - Vila Pires Centro - Lagoa Santa/MG - FONE: (31) 3972-5401			
SANTA CASA DE MISERICÓRDIA DE LAGOA SANTA				
Assunto/Projeto: ELEVACÃO DE EIXOS				
Aprovação Controle de Infecção:		Aprovação da Engenharia:		Aprovação Responsável Unidade:
Proprietário:				Plancha:
Associação Santa Casa de Misericórdia de Lagoa Santa Hospital Lindouro Avelar				02/04 ESTRUTURA
Escalão:	Nome do projeto:			
COMO INDICADO	027-ESM-SNC-LSA-002-R00			
Proprietário:				
ENGENHARIA ALMEIDA				
End.: Av. Barão H. De Melo, 4391 - Sala 707, Elev. - Belo Horizonte/MG				
Responsável técnico: Paulo Henrique de Almeida				
CREA MG 24.5086/D				