


Lista de Materiais - Conexões e Acessórios - Geral		
POS.	DESCRIÇÃO DO MATERIAL	QNTD
Caixas e Ralos		
01	Caixa de inspeção em alvenaria com tampa de concreto, 60x60cm	111

Lista de Materiais - Tubulação Implantação		
Descrição do Material	Diâmetro Nominal (mm)	Comprimento (m)
Esgoto Contaminado		
Tubo Série Reforçada (Série R) de PVC Rígido para Esgoto e Água Pluviais, conforme NBR-5688	Ø150	17,51
Tubo Série Reforçada (Série R) de PVC Rígido para Esgoto e Água Pluviais, conforme NBR-5688	Ø100	482,97
Tubo Série Reforçada (Série R) de PVC Rígido para Esgoto e Água Pluviais, conforme NBR-5688	Ø50	3,39
Esgoto Sanitário		
Tubo de PVC Rígido Branco, conforme NBR5688, Linha Série Normal	Ø150	204,75
Tubo de PVC Rígido Branco, conforme NBR5688, Linha Série Normal	Ø100	681,01
Tubo de PVC Rígido Branco, conforme NBR5688, Linha Série Normal	Ø75	12,18
Tubo de PVC Rígido Branco, conforme NBR5688, Linha Série Normal	Ø50	445,21
Água Fria		
Tubo de PVC Rígido Soldável Marrom, conforme NBR 5648	Ø25	1,46
Água Quente		
Tubo CPVC (Policloreto de vinila clorado), conforme ABNT NBR 15884	Ø22	0,74

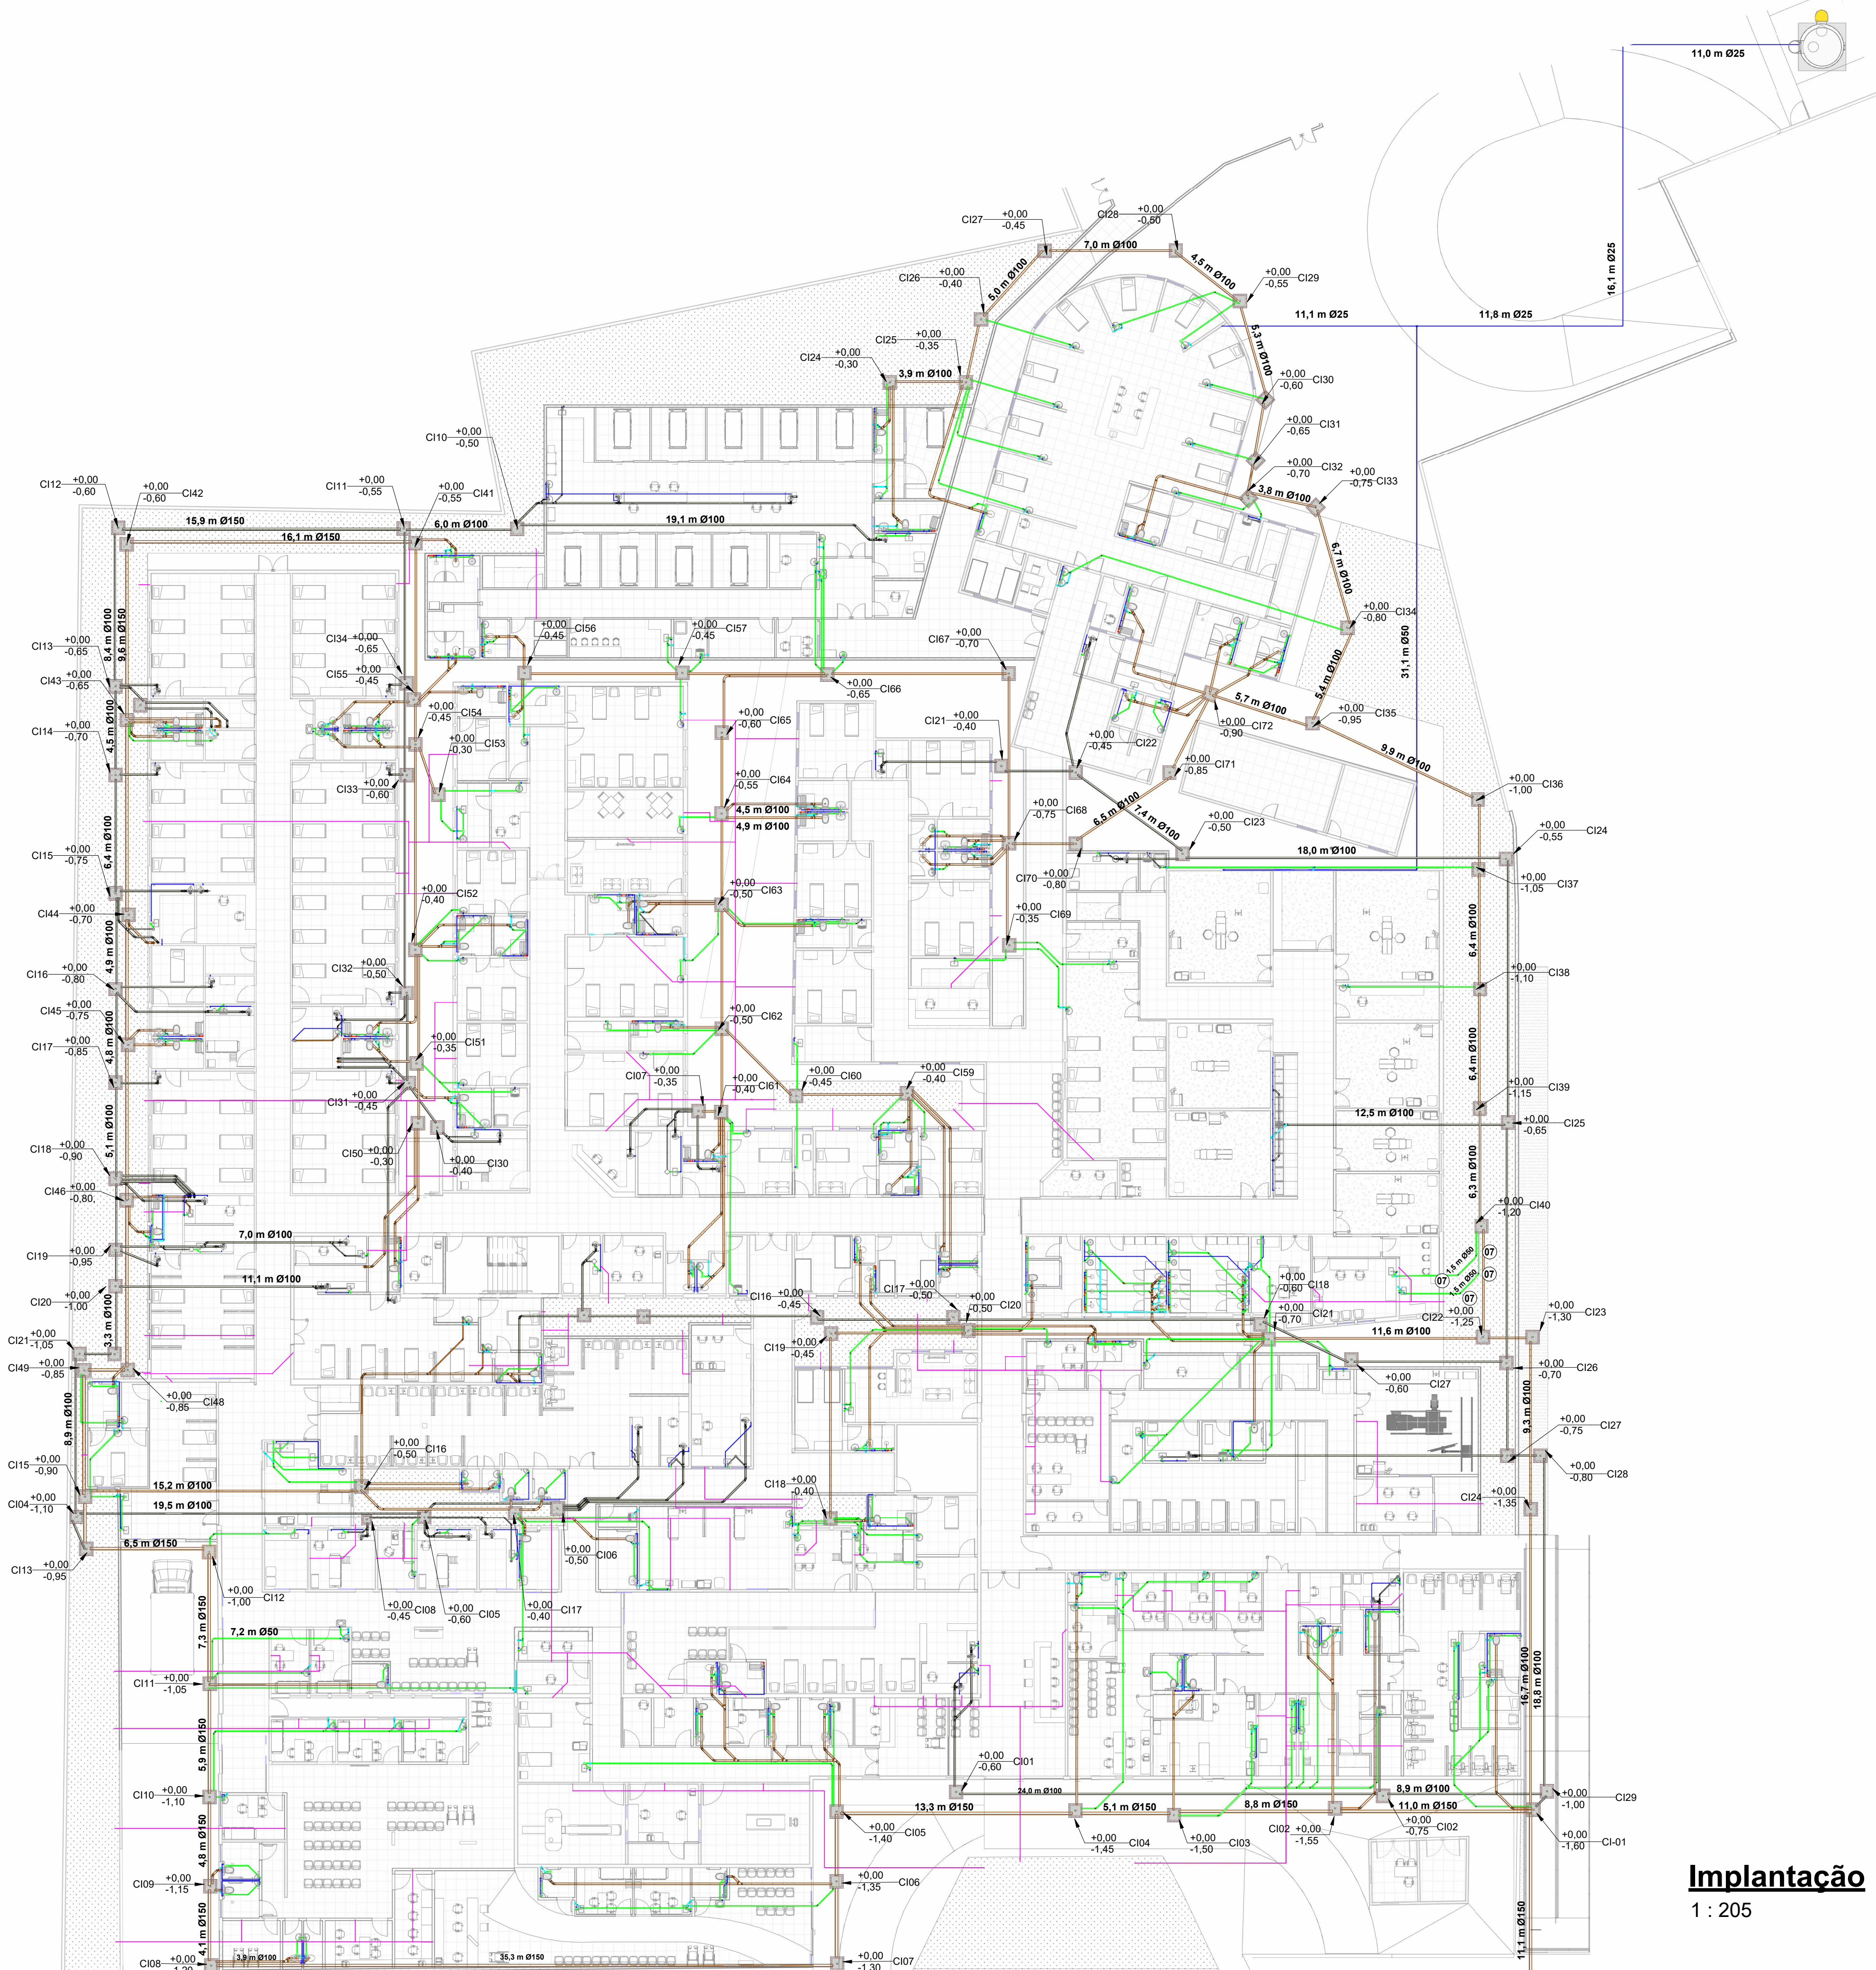

Implantação
1 : 205

LEGENDA:

-TUBULAÇÃO PVC BRANCO SR - DRENAGEM PLUVIAL

-TUBULAÇÃO PVC BRANCO SN - ESGOTO PRIMÁRIO

-TUBULAÇÃO PVC BRANCO SN - ESGOTO SECUNDÁRIO

-TUBULAÇÃO PVC BRANCO SN - VENTILAÇÃO ESGOTO

-TUBULAÇÃO PVC BRANCO SN - ESGOTO COM GORDURA

-TUBULAÇÃO PVC MARROM - ÁGUA FRIA

-TUBULAÇÃO CPVC - ÁGUA QUENTE

TQ-nn
Øxx

-TUBO DE QUEDA DE ESGOTO PRIMÁRIO
nn: número da coluna
xx: diâmetro nominal da coluna

CV-nn
Øxx

-COLUNA DE VENTILAÇÃO
nn: número da coluna
xx: diâmetro nominal da coluna

AF-nn
Øxx

-COLUNA DE ÁGUA FRIA
nn: número da coluna
xx: diâmetro nominal da coluna

AQ-nn
Øxx

-COLUNA DE ÁGUA QUENTE
nn: número da coluna
xx: diâmetro nominal da coluna

XX

-POSIÇÃO DO ITEM NA LISTA DE MATERIAIS

Versão
0

00	13/01/26	PARA APROVAÇÃO
Versão	Data	Descrição
ASSOCIAÇÃO SANTA CASA DE MISERICÓRDIA DE LAGOA SANTA HOSPITAL LINDOURO AVELAR Rua Caiçara, 500- Vila Pinto Coelho- Lagoa Santa/MG - PABX: (31) 3972-5401		
SANTA CASA LAGOA SANTA (BLOCO 01)		
Assunto/Pavimento: Implantação - Entrada de Água e Saída de Esgoto		
Aprovação Controle de Infecção: .	Aprovação da Engenharia: .	Aprovação Responsável Unidade: .
Proprietário: Associação Santa Casa de Misericórdia de Lagoa Santa Hospital Lindouro Avelar		Prancha: 01/15 DISCIPLINA
Escala: Como indicado	Nome do arquivo: PROJETO-HIDROSSANITARIO	
Proprietário: ENGENHARIA ALMEIDA End.: Av. Barão H. De Melo, 4391 - Sala 707, Estoril - Belo Horizonte/MG Responsável técnico: Paulo Henrique de Almeida CREA MG 24.5086/D		

Pronto Atendimento


1 : 90

Lista de Materiais - Conexões e Acessórios - Pronto Atendimento		
POS.	DESCRIÇÃO DO MATERIAL	QNTD
Caixas e Ralos		
	Caixa de interceptação em alvenaria com tampa de concreto, 60x60cm	1
Esgoto Sanitário		
01	Adaptador para Saída de Vaso Sanitário, DN100mm, de PVC Rígido Branco Série Normal, conforme NBR 5688	27
02	Capo, DN50mm, de PVC Rígido Branco Série Normal para Esgoto e Água Pluvial, conforme NBR 5688	2
03	Capo, DN100mm, de PVC Rígido Série R (Reforçada) para Esgoto e Água Pluvial, conforme NBR 5688	8
04	Curva Longa 45°, DN100mm, de PVC Rígido Branco Série Normal, conforme NBR 5688	6
05	Curva Longa 90°, DN50mm, de PVC Rígido Branco Série Normal, conforme NBR 5688	1
06	Joelho 45°, DN40mm, de PVC Rígido Branco Série Normal, conforme NBR 5688	196
07	Joelho 45°, DN50mm, de PVC Rígido Branco Série Normal, conforme NBR 5688	180
08	Joelho 45°, DN65mm, de PVC Rígido Série R (Reforçada), conforme NBR 5688	7
09	Joelho 45°, DN75mm, de PVC Rígido Branco Série Normal, conforme NBR 5688	2
10	Joelho 45°, DN100mm, de PVC Rígido Branco Série Normal, conforme NBR 5688	23
11	Joelho 45°, DN100mm, de PVC Rígido Série R (Reforçada), conforme NBR 5688	16
12	Joelho 90° com anel, DN40mm, de PVC Rígido Branco Série Normal, conforme NBR 5688	29
13	Joelho 90° DN40mm, de PVC Rígido Branco Série Normal, conforme NBR 5688	139
14	Joelho 90° DN50mm, de PVC Rígido Branco Série Normal, conforme NBR 5688	90
15	Joelho 90° DN100mm, de PVC Rígido Branco Série Normal, conforme NBR 5688	38
16	Joelho 90° DN100mm, de PVC Rígido Série R (Reforçada), conforme NBR 5688	30
17	Junção 45° de Redução, DN75x50mm, de PVC Rígido Branco Série Normal, conforme NBR 5688	3
18	Junção 45° de Redução, DN100x50mm, de PVC Rígido Branco Série Normal, conforme NBR 5688	27
19	Junção 45° de Redução, DN100x50mm, de PVC Rígido Série R (Reforçada), conforme NBR 5688	4
20	Junção 45°, DN50x50mm, de PVC Rígido Branco Série Normal, conforme NBR 5688	9
21	Junção 45°, DN75x75mm, de PVC Rígido Branco Série Normal, conforme NBR 5688	1
22	Junção 45°, DN100x100mm, de PVC Rígido Branco Série Normal, conforme NBR 5688	8
23	Junção 45°, DN100x100mm, de PVC Rígido Série R (Reforçada), conforme NBR 5688	2
24	Redução Excêntrica, DN75x50mm, de PVC Rígido Branco Série Normal para Esgoto e Água Pluvial, conforme NBR 5688	2
25	Redução Excêntrica, DN100x50mm, de PVC Rígido Branco Série Normal para Esgoto e Água Pluvial, conforme NBR 5688	4
26	Tê 90°, DN50x50mm, de PVC Rígido Branco Série Normal, conforme NBR 5688	66
27	Tê 90°, DN100x100mm, de PVC Rígido Série R (Reforçada), conforme NBR 5688	19
Registros e Válvulas		
01	Base Registro de Gaveta, Água Fria, Ø3/4"	78
02	Base para Registro de Pressão, Ø3/4"	3
03	Registro de Pressão Ø3/4", anti-horário para misturador	5
04	Registro de Pressão Ø3/4", horário para misturador	5
Água Fria		
01	Curva 90°, DN25mm, PVC Marrom Soldável, conforme NBR 5648	2
02	Joelho 45°, DN25mm, PVC Marrom Soldável, conforme NBR 5648	20
03	Joelho 45°, DN50mm, PVC Marrom Soldável, conforme NBR 5648	20
04	Joelho 90° com Bucha de Lixo, DN25x1/2", Linha PVC Marrom Soldável, conforme NBR 5648	144
05	Joelho 90° com Bucha de Lixo, DN25x3/4", Linha PVC Marrom Soldável, conforme NBR 5648	9
06	Joelho 90°, DN25mm, PVC Marrom Soldável, conforme NBR 5648	168
07	Joelho 90°, DN40mm, PVC Marrom Soldável, conforme NBR 5648	2
08	Tê de Redução, DN40x25mm, PVC Marrom Soldável, conforme NBR 5648	22
09	Tê, DN25mm, PVC Marrom Soldável, conforme NBR 5648	107
10	Tê, DN40mm, PVC Marrom Soldável, conforme NBR 5648	1
Água Quente		
01	Conector, DN22 x 3/4", CPVC, Água Quente, conforme ABNT NBR 15884	5
02	Joelho 90°, DN22mm, CPVC, Água Quente, conforme ABNT NBR 15884	12
03	Luz de Transição, CPVC x Soldável, DN 22x25mm, CPVC, Água Quente, conforme ABNT NBR 15884	10
04	Tê Misturador de Transição, DN22 x 3/4", CPVC, Água Quente, conforme ABNT NBR 15884	5

Lista de Materiais - Tubos PA			
Descrição do Material	Diâmetro Nominal (mm)	Comprimento (m)	
Esgoto Contaminado			
Tubo Série Reforçada (Série R) de PVC Rígido para Esgoto e Água Pluviais, conforme NBR 5688	Ø100	157,22	
Tubo Série Reforçada (Série R) de PVC Rígido para Esgoto e Água Pluviais, conforme NBR 5688	Ø50	4,78	
Esgoto Sanitário			
Tubo de PVC Rígido Branco, conforme NBR5688, Linha Série Normal	Ø150	142,59	
Tubo de PVC Rígido Branco, conforme NBR5688, Linha Série Normal	Ø100	219,23	
Tubo de PVC Rígido Branco, conforme NBR5688, Linha Série Normal	Ø75	12,18	
Tubo de PVC Rígido Branco, conforme NBR5688, Linha Série Normal	Ø50	509,26	
Tubo de PVC Rígido Branco, conforme NBR5688, Linha Série Normal	Ø40	144,91	
Tubo Série Reforçada (Série R) de PVC Rígido para Esgoto e Água Pluviais, conforme NBR 5688	Ø100	11,12	
Tubo Série Reforçada (Série R) de PVC Rígido para Esgoto e Água Pluviais, conforme NBR 5688	Ø50	5,01	
Água Fria			
Tubo de PVC Rígido Soldável Marrom, conforme NBR 5648	Ø25	366,65	
Água Quente			
Tubo CPVC (Polícarboneto de vinila colorado), conforme ABNT NBR 15884	Ø28	1,85	
Tubo CPVC (Polícarboneto de vinila colorado), conforme ABNT NBR 15884	Ø22	16,72	

Terreo Setorização


1 : 1000

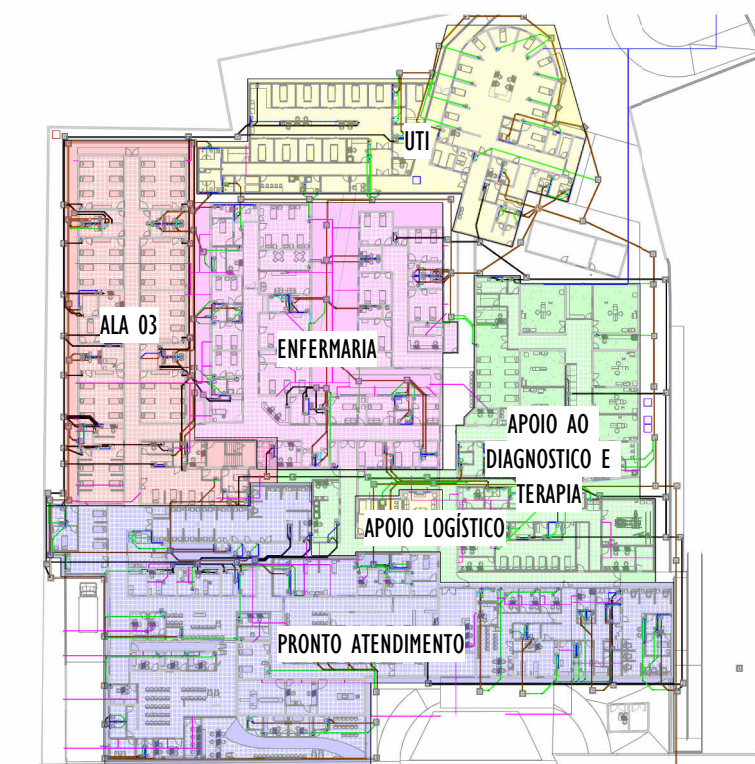

Versão

0

00	13/01/26	PARA APROVAÇÃO
Versão	Data	Descrição
	HOSPITAL LINDOURO AVELAR	ASSOCIAÇÃO SANTA CASA DE MISERICÓRDIA DE LAGOA SANTA
Rua Capang, 500 - Vila Pina Coelho - Lagoa Santa/MG - FONE: (31) 3972-5401		
SANTA CASA LAGOA SANTA (BLOCO 01)		
Assunto/Pavimento		
Pronto Atendimento - Entrada de Água e Coleta de Esgoto		
Aprovação Controle de Infecção:	Aprovação da Engenharia:	Aprovação Responsável Unidade:
Proprietário:	Prancha:	
Associação Santa Casa de Misericórdia de Lagoa Santa Hospital Lindouro Avelar	02/15	
Escala:	Nome do arquivo:	HID
Como indicado	PROJETO HIDROSSANITARIO	
Proprietário:	ENGENHARIA ALMEIDA	
End.: Av. Barão H. De Melo, 4381 - Sala 707, Estrela - Belo Horizonte/MG		
Responsável técnico: Paulo Henrique de Almeida		
CREA MG 24.5086/D		

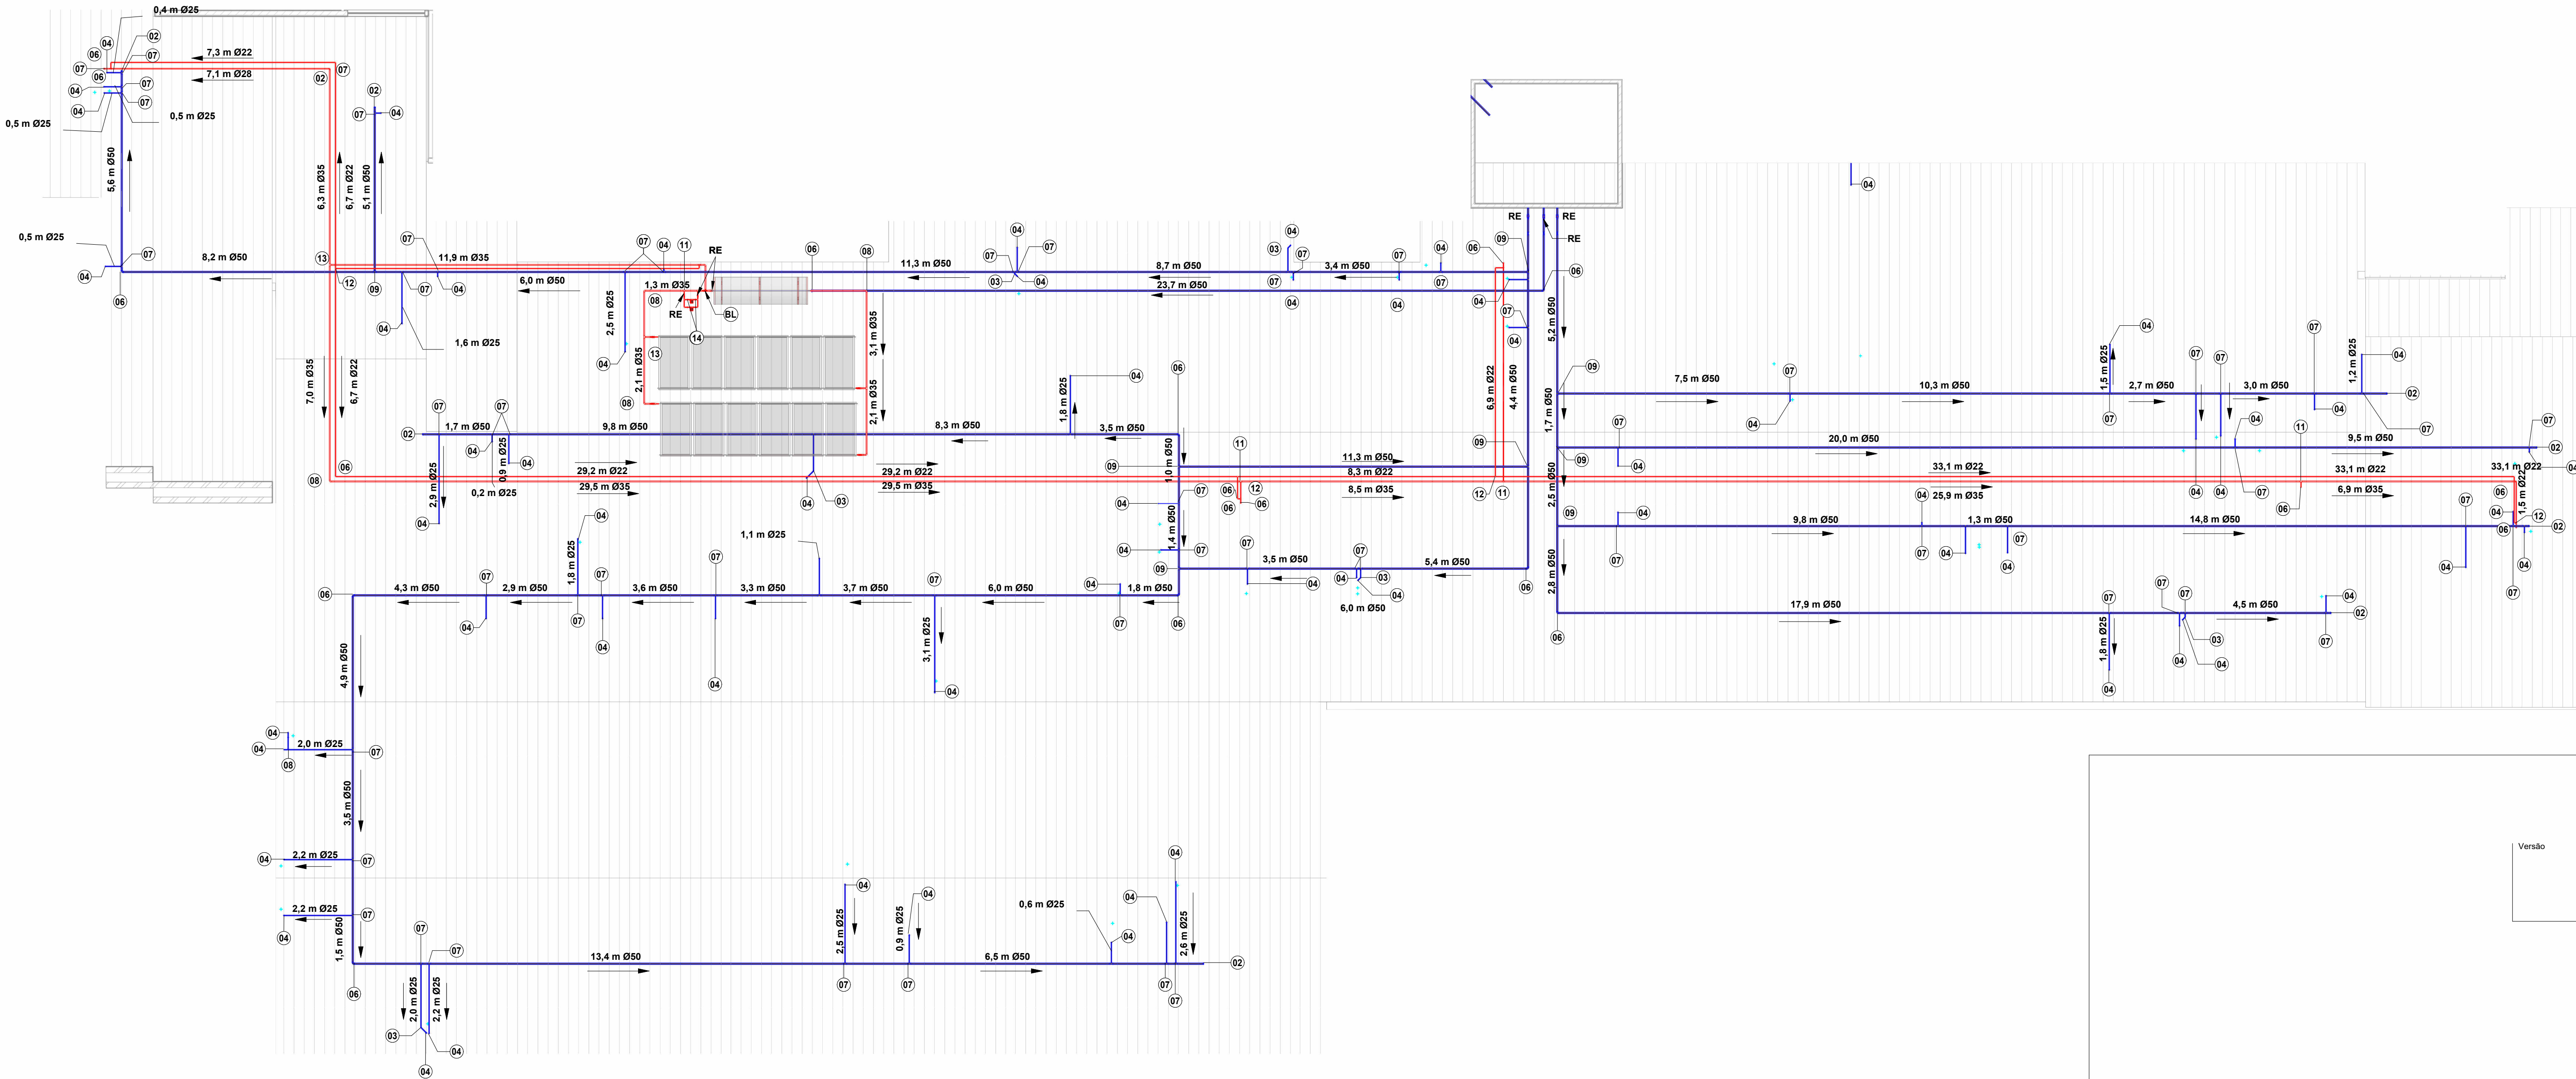

Cobertura Pronto Atendimento

1 : 110

LEGENDA:

- TUBULAÇÃO PVC BRANCO SR - DRENAGEM PLUVIAL
- TUBULAÇÃO PVC BRANCO SN - ESGOTO PRIMÁRIO
- TUBULAÇÃO PVC BRANCO SN - ESGOTO SECUNDÁRIO
- TUBULAÇÃO PVC BRANCO SN - VENTILAÇÃO ESGOTO
- TUBULAÇÃO PVC BRANCO SN - ESGOTO COM GORDURA
- TUBULAÇÃO PVC MARROM - ÁGUA FRIA
- TUBULAÇÃO CPVC - ÁGUA QUENTE
- TUBO DE QUEDA DE ESGOTO PRIMÁRIO
- COLUNA DE VENTILAÇÃO
- TUBO DE QUEDA DE GORDURA
- COLUNA DE ÁGUA FRIA
- COLUNA DE ÁGUA QUENTE
- POSIÇÃO DO ITEM NA LISTA DE MATERIAIS

Lista de Materiais - Conexões e Acessórios -..

PO S.	DESCRIÇÃO DO MATERIAL	QNTD
Caixas e Ralos		
BL	Boiler 2000 L, alta pressão	1
MB	Mini Bomba 11 mca (30L/min)	2
Registro e Válvulas		
RE	Registro Esfera VS Compacto Soldável 60mm	3
Registros e Válvulas		
VE	Válvula de esfera com alavanca vermelha 1 1/4"	6
VE	Válvula de esfera com alavanca vermelha 3/4"	2
Água Fria		
01	Bucha de Redução Curta, DN60x50mm, PVC Marrom Soldável, conforme NBR 5648	6
02	Cap. DN50mm, PVC Marrom Soldável, conforme NBR 5648	8
03	Joelho 45°, DN25mm, PVC Marrom Soldável, conforme NBR 5648	6
04	Joelho 90°, DN25mm, PVC Marrom Soldável, conforme NBR 5648	69
05	Joelho 90°, DN32mm, PVC Marrom Soldável, conforme NBR 5648	1
06	Joelho 90°, DN50mm, PVC Marrom Soldável, conforme NBR 5648	9
07	Tê de Redução, DN50x25mm, PVC Marrom Soldável, conforme NBR 5648	67
08	Tê, DN25mm, PVC Marrom Soldável, conforme NBR 5648	1
09	Tê, DN50mm, PVC Marrom Soldável, conforme NBR 5648	8
Água Quente		
01	Bucha de Redução, Ø35x22mm, CPVC, Água Quente, conforme ABNT NBR 15884	4
02	Bucha de Redução, Ø35x28mm, CPVC, Água Quente, conforme ABNT NBR 15884	1
03	Conector, DN22 x 3/4", CPVC, Água Quente, conforme ABNT NBR 15884	4
04	Conector, DN35 x 1.1/4", CPVC, Água Quente, conforme ABNT NBR 15884	9
05	Joelho 45°, DN35mm, CPVC, Água Quente, conforme ABNT NBR 15884	1
06	Joelho 90°, DN22mm, CPVC, Água Quente, conforme ABNT NBR 15884	20
07	Joelho 90°, DN28mm, CPVC, Água Quente, conforme ABNT NBR 15884	2
08	Joelho 90°, DN35mm, CPVC, Água Quente, conforme ABNT NBR 15884	7
09	Luva de Transição, DN22 x 3/4", CPVC, Água Quente, conforme ABNT NBR 15884	4
10	Tê de Redução, DN28x22mm, CPVC, Água Quente, conforme ABNT NBR 15884	1
11	Tê de Redução, DN35x22mm, CPVC, Água Quente, conforme ABNT NBR 15884	6
12	Tê, DN22mm, CPVC, Água Quente, conforme ABNT NBR 15884	8
13	Tê, DN35mm, CPVC, Água Quente, conforme ABNT NBR 15884	3
14	União, DN22mm, CPVC, Água Quente, conforme ABNT NBR 15884	4

Versão
0

00	13/01/26	PARA APROVAÇÃO
Versão	Data	Descrição



ASSOCIAÇÃO SANTA CASA DE MISERICÓRDIA DE LAGOA SANTA
HOSPITAL LINDOURO AVELAR
Rua Caiçara, 500- Vila Pinto Coelho- Lagoa Santa/MG - PABX: (31) 3972-5401

SANTA CASA LAGOA SANTA (BLOCO 01)

Assunto/Pavimento:
Pronto Atendimento - Cobertura e Barrilete

Aprovação Controle de Infecção :
Aprovação da Engenharia :
Aprovação Responsável Unidade :

Proprietário:
Associação Santa Casa de Misericórdia de Lagoa Santa Hospital Lindouro Avelar

Prancha:
03/15
HID

Escala:
Como indicado


Nome do arquivo:
057-HID-SNC-LSA-R01

Proprietário:
ENGENHARIA ALMEIDA
End. : Av. Barão H. De Melo, 4391 - Sala 707, Estoril - Belo Horizonte/MG
Responsável técnico: Paulo Henrique de Almeida
CREA MG 24.5086/D

1 : 70


0

1 : 50

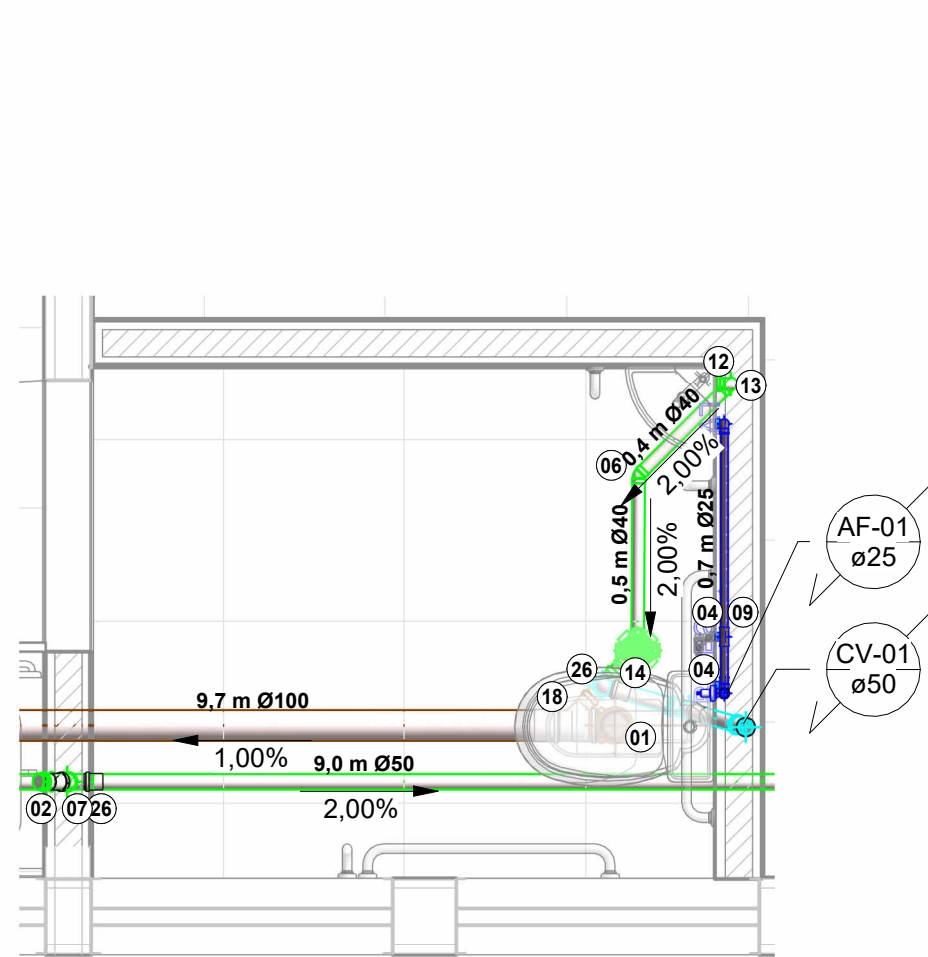


I.S PCD - 01

1 : 25

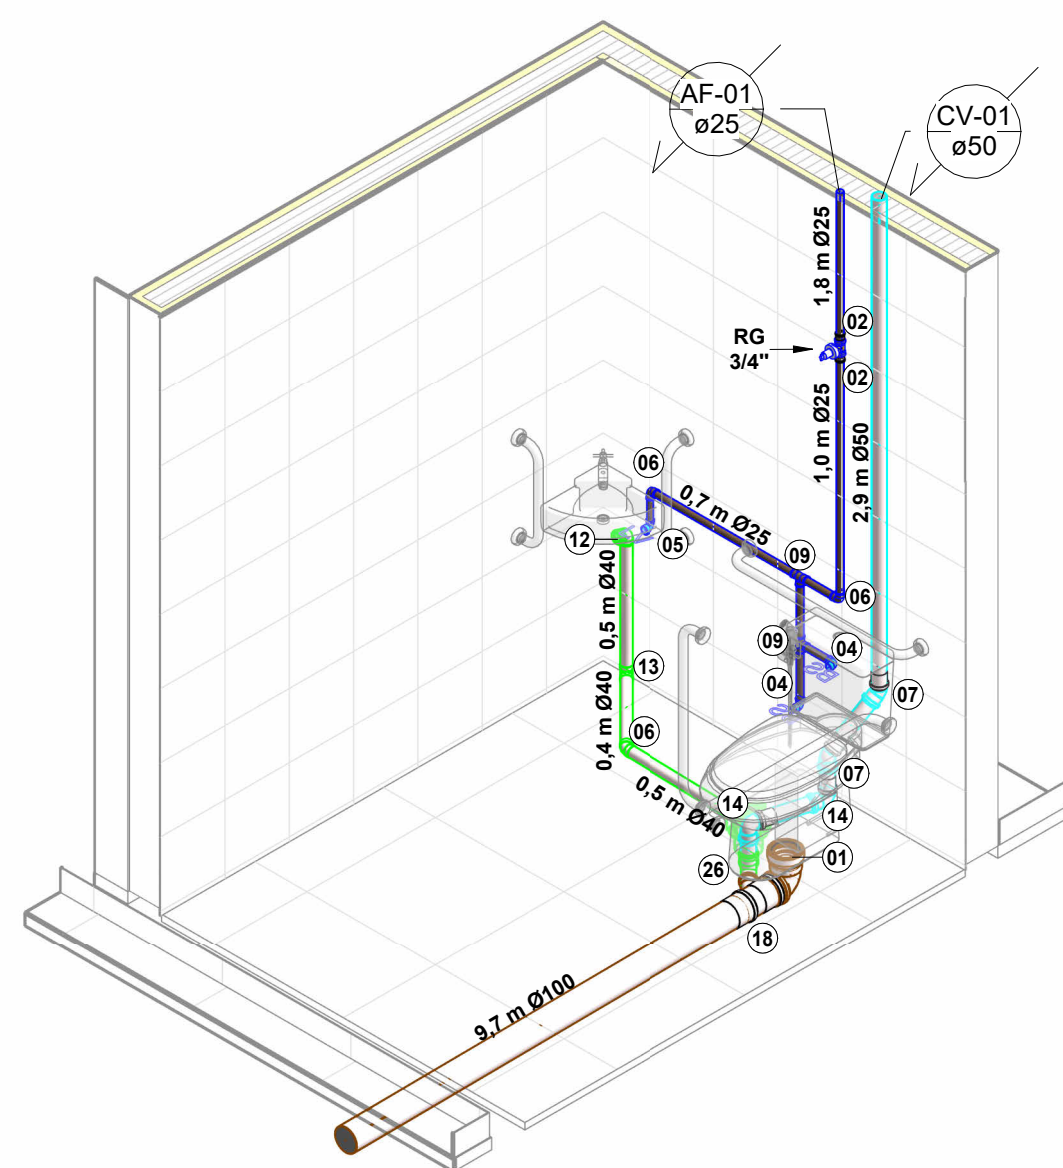


ISOM. IS PCD - 01

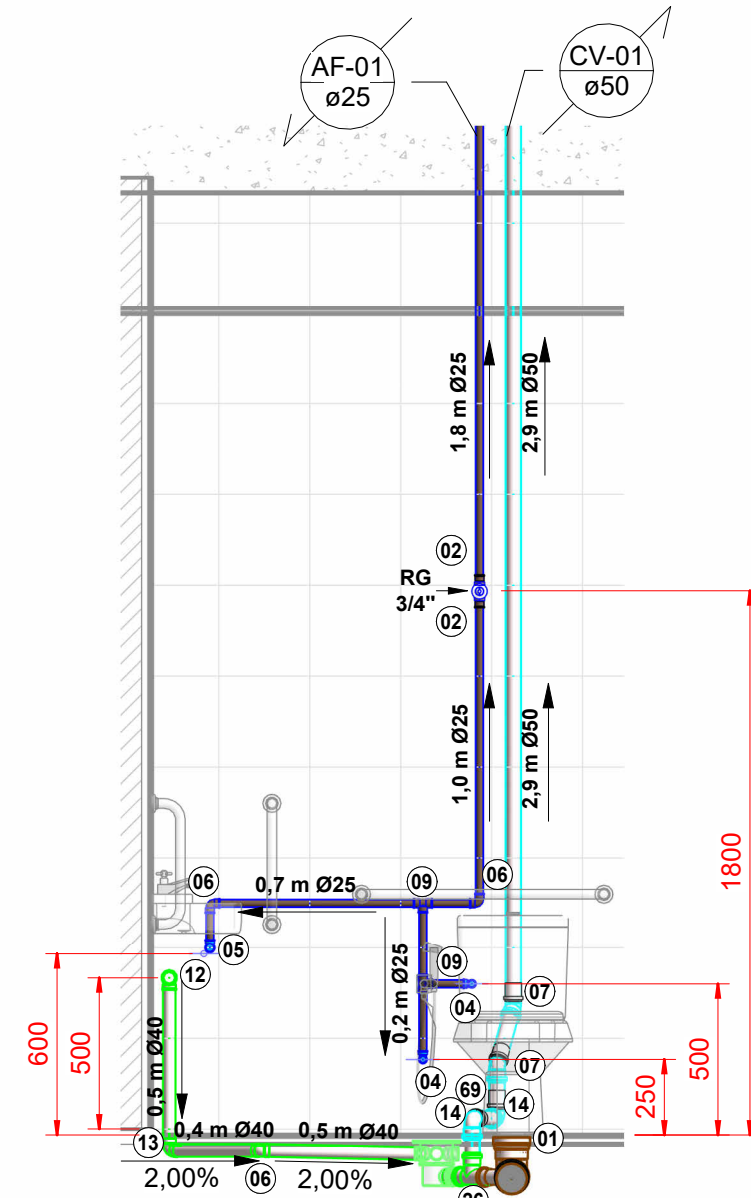


Vista A - I.S PCD 01

1 : 25

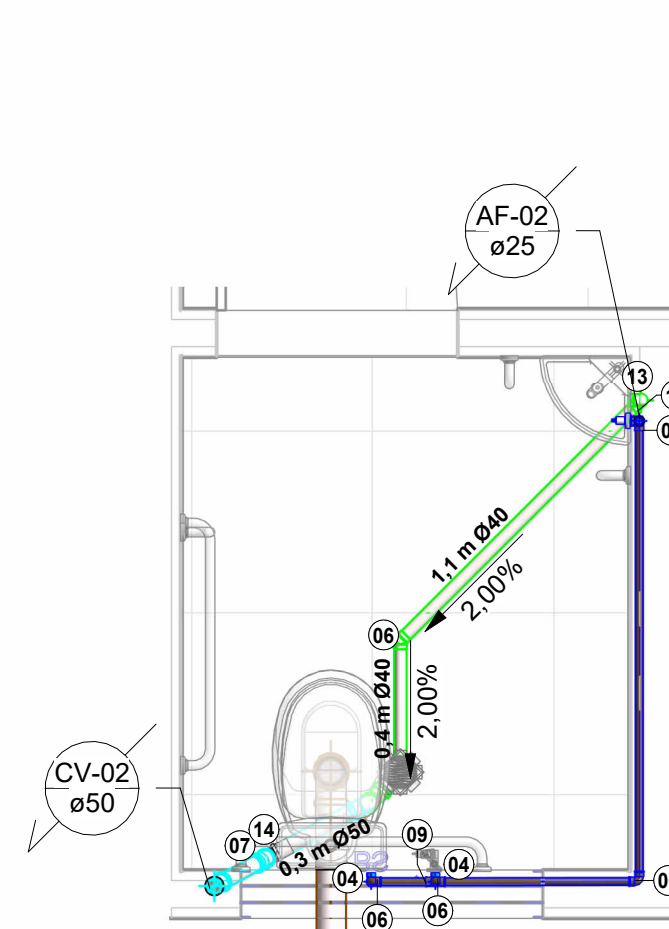

I.S PCD - 02


1 : 25

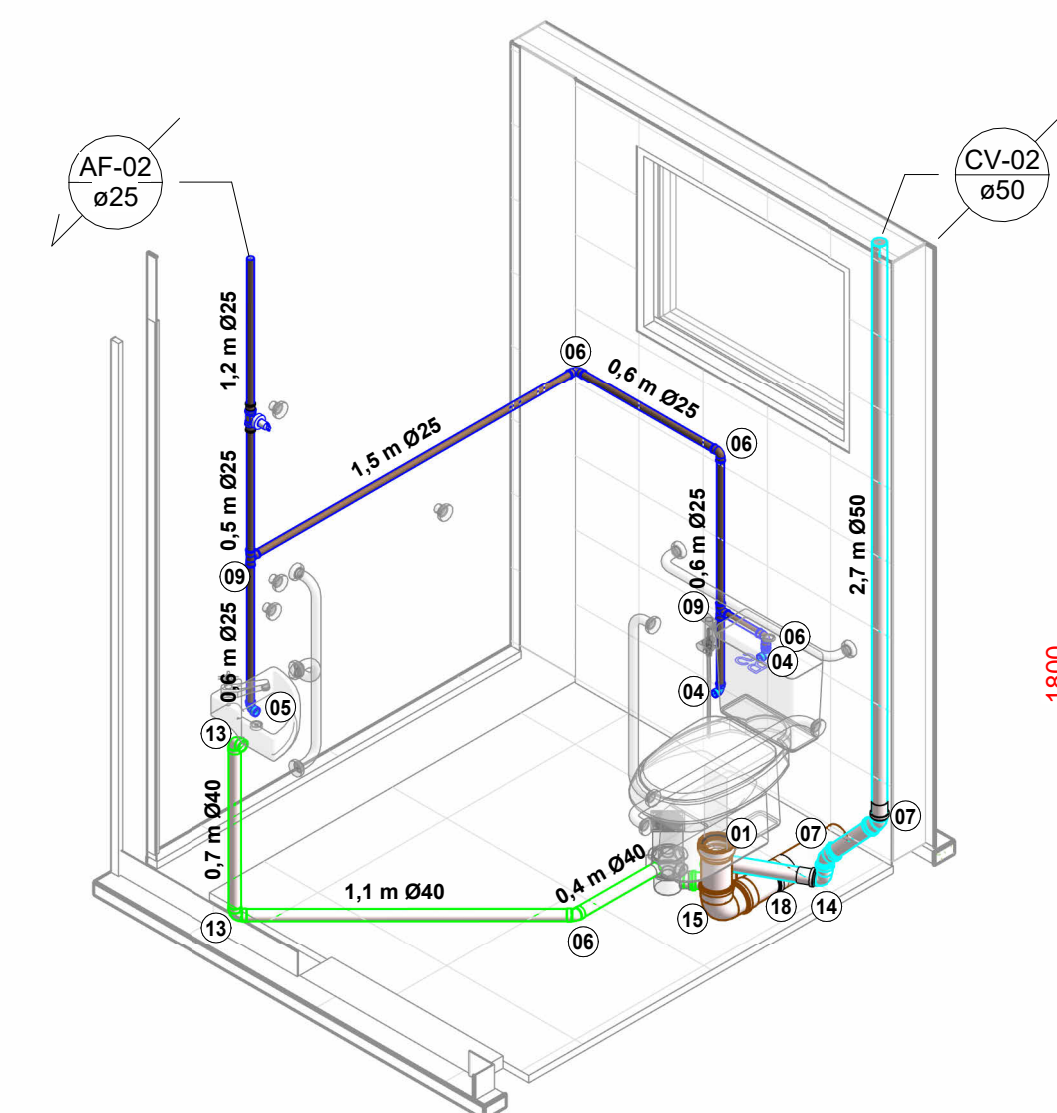

ISOM. IS PCD - 02


Vista A - I.S PCD 02

1 : 25

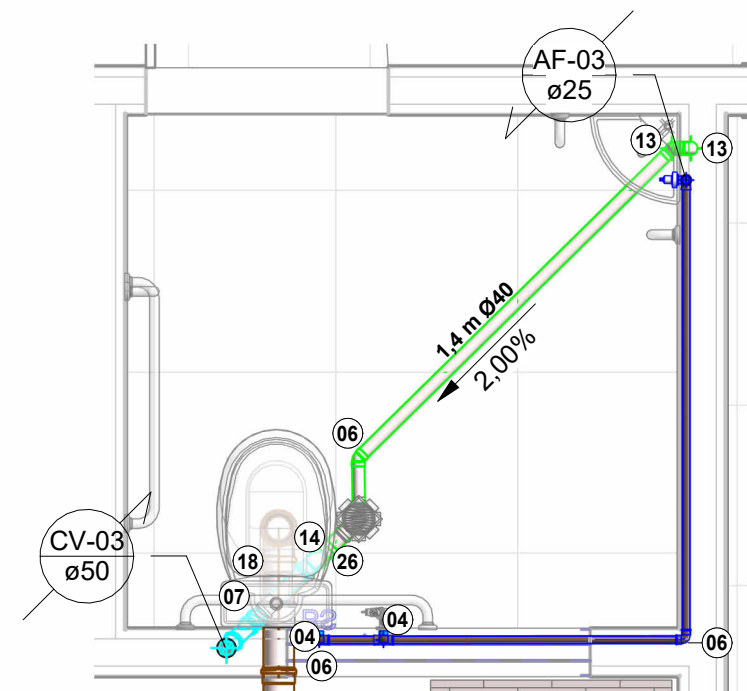


I.S PCD - 03

1 : 25

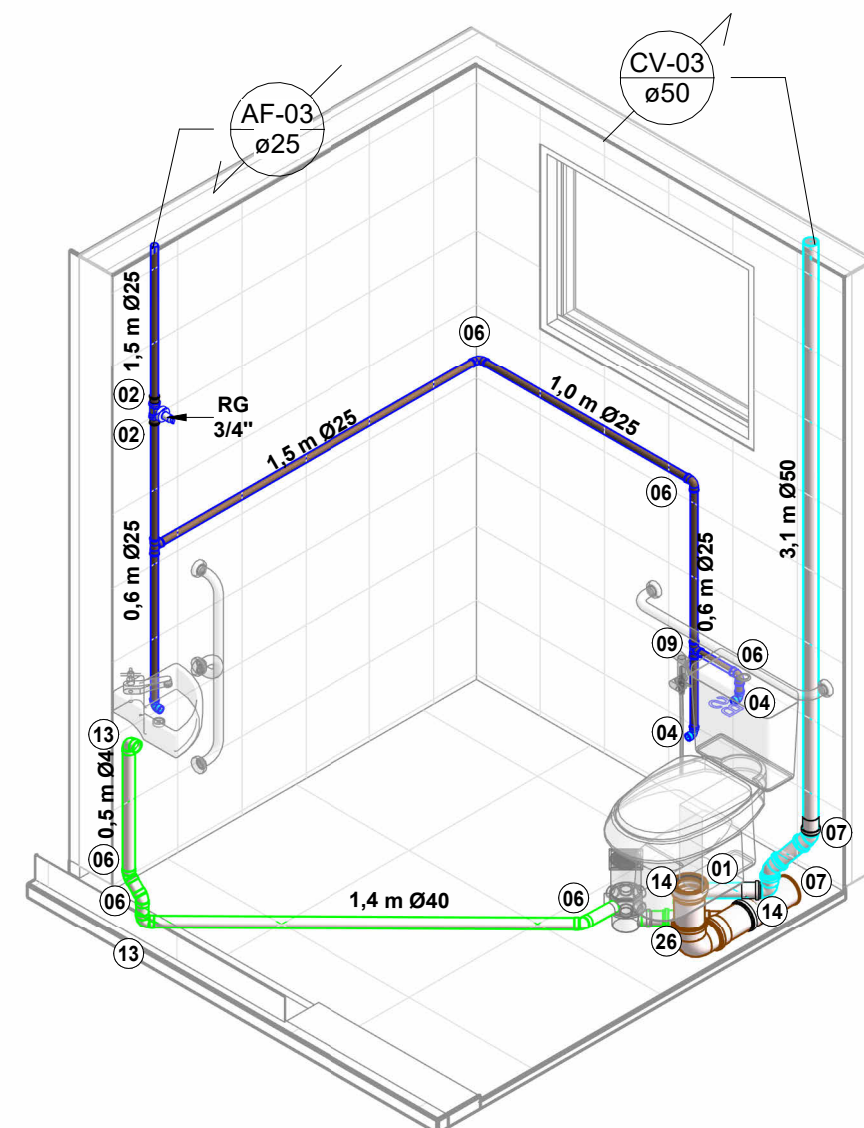


ISOM. IS PCD - 03

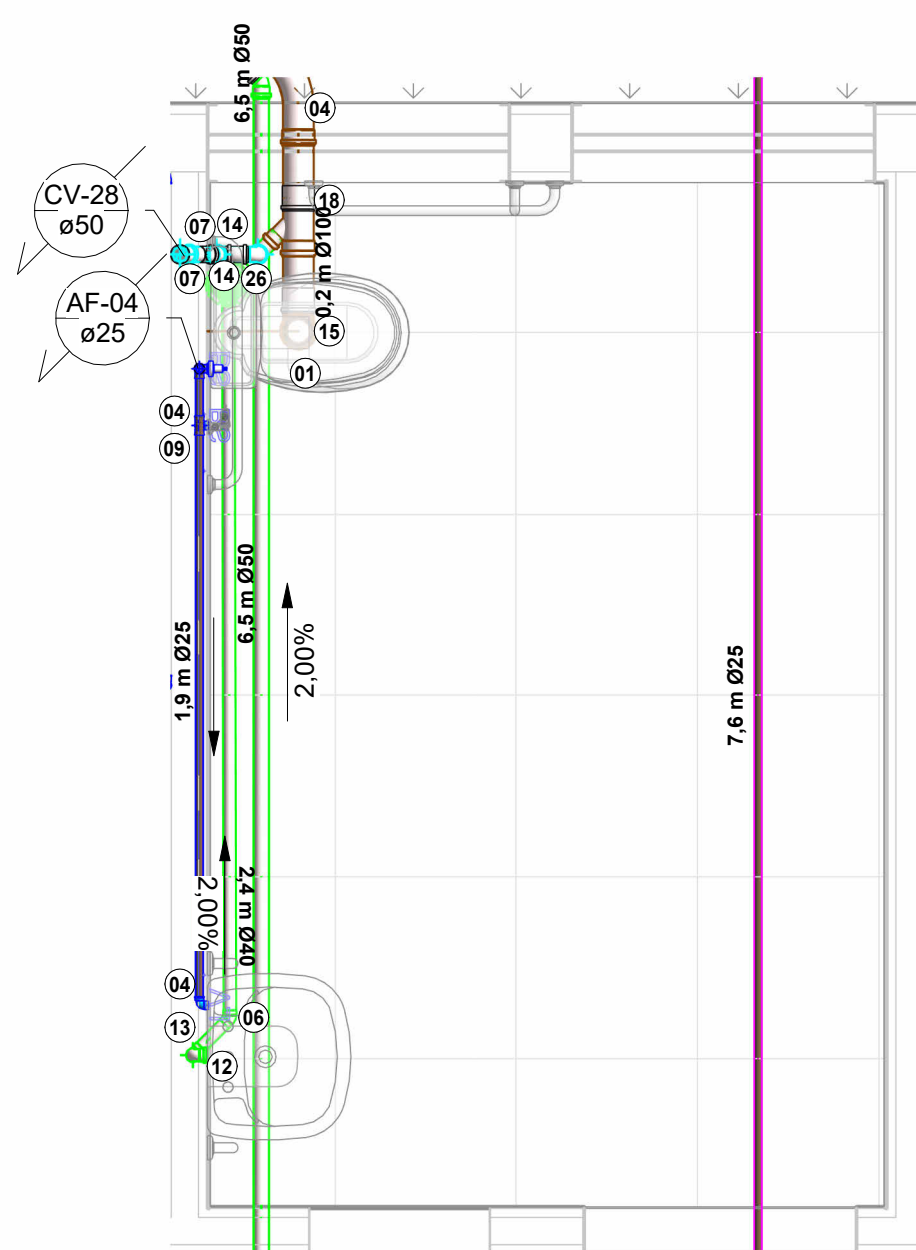

I.S PCD - 04

1 : 25

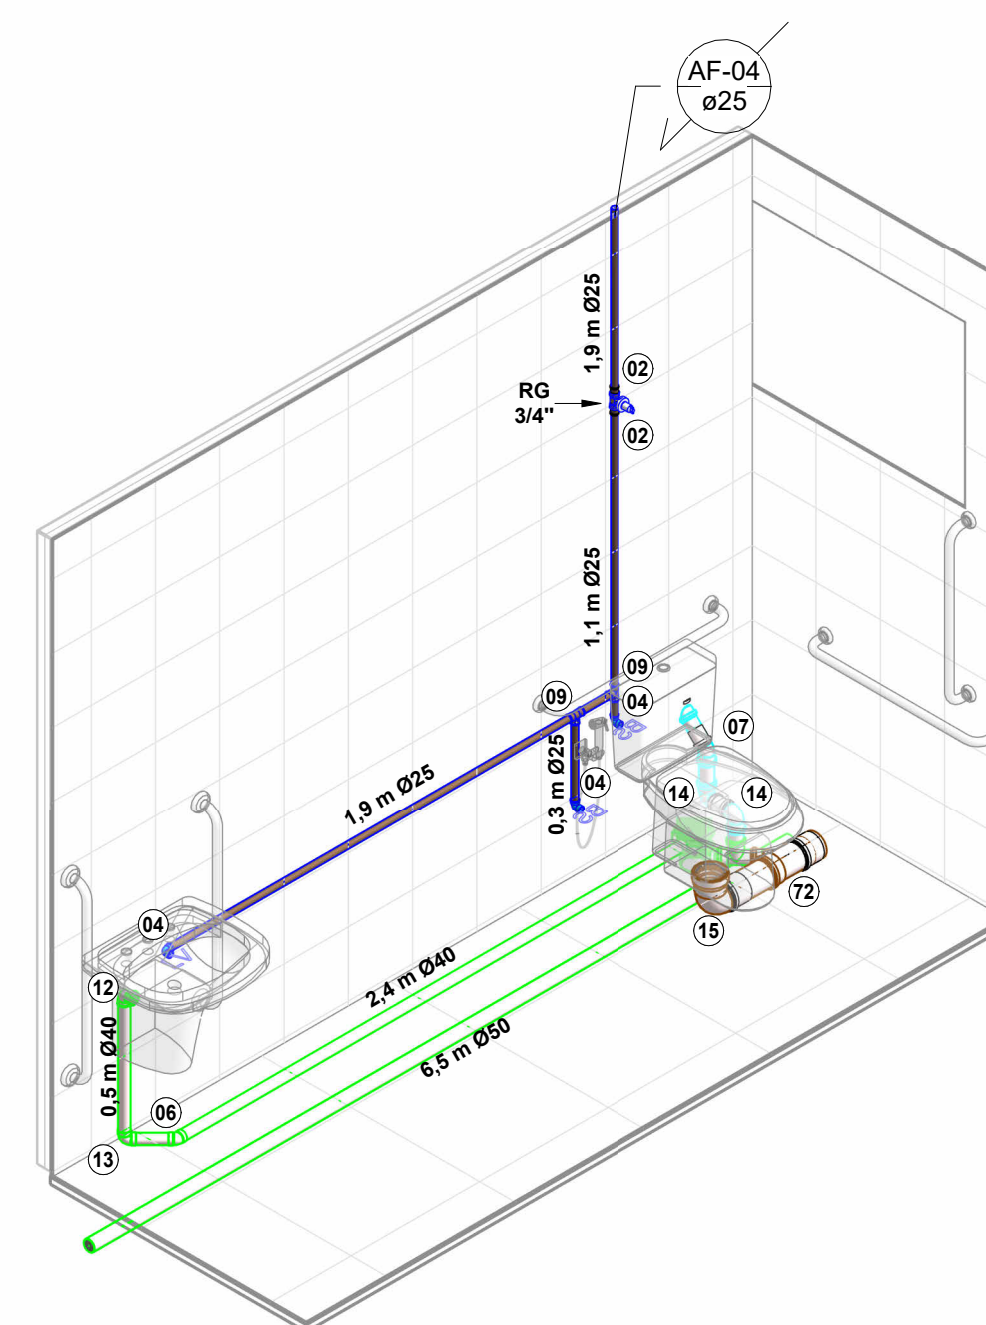

ISOM. IS PCD - 04

LEGENDA:

- TUBULAÇÃO PVC BRANCO SR - DRENAGEM PLUVIAL
- TUBULAÇÃO PVC BRANCO SN - ESGOTO PRIMÁRIO
- TUBULAÇÃO PVC BRANCO SN - ESGOTO SECUNDÁRIO
- TUBULAÇÃO PVC BRANCO SN - VENTILAÇÃO ESGOTO
- TUBULAÇÃO PVC BRANCO SN - ESGOTO COM GORDURA
- TUBULAÇÃO PVC MARROM - ÁGUA FRIA
- TUBULAÇÃO CPVC - ÁGUA QUENTE
- TUBO DE QUEDA DE ESGOTO PRIMÁRIO
- COLUNA DE VENTILAÇÃO
- COLUNA DE ÁGUA FRIA
- COLUNA DE ÁGUA QUENTE
- POSIÇÃO DO ITEM NA LISTA DE MATERIAIS

Versão
0


Vista A - I.S PCD 03

1 : 25


Vista A - I.S PCD 04

1 : 25


00	13/01/26	PARA APROVAÇÃO
Versão	Data	Descrição
 ASSOCIAÇÃO SANTA CASA DE MISERICORDIA DE LAGOA SANTA HOSPITAL LINDOURO AVELAR Rua Calçara, 500- Vila Pinto Coelho- Lagoa Santa/MG - PABX: (31) 3972-5401		
SANTA CASA LAGOA SANTA (BLOCO 01)		
Assunto/Pavimento: Pronto Atendimento - Detalhes I.S PCD 1-4		
Aprovação Controle de Infecção :	Aprovação da Engenharia :	Aprovação Responsável Unidade :
Proprietário: Associação Santa Casa de Misericórdia de Lagoa Santa Hospital Lindouro Avelar		Prancha: 05/15 HID
Escala: Como indicado	Nome do arquivo: 057-HID-SNC-LSA-R01	
Proprietário: ENGENHARIA ALMEIDA End.: Av. Barão H. De Melo, 4391 - Sala 707, Estoril - Belo Horizonte/MG Responsável técnico: Paulo Henrique de Almeida CREA MG 24.5086/D		

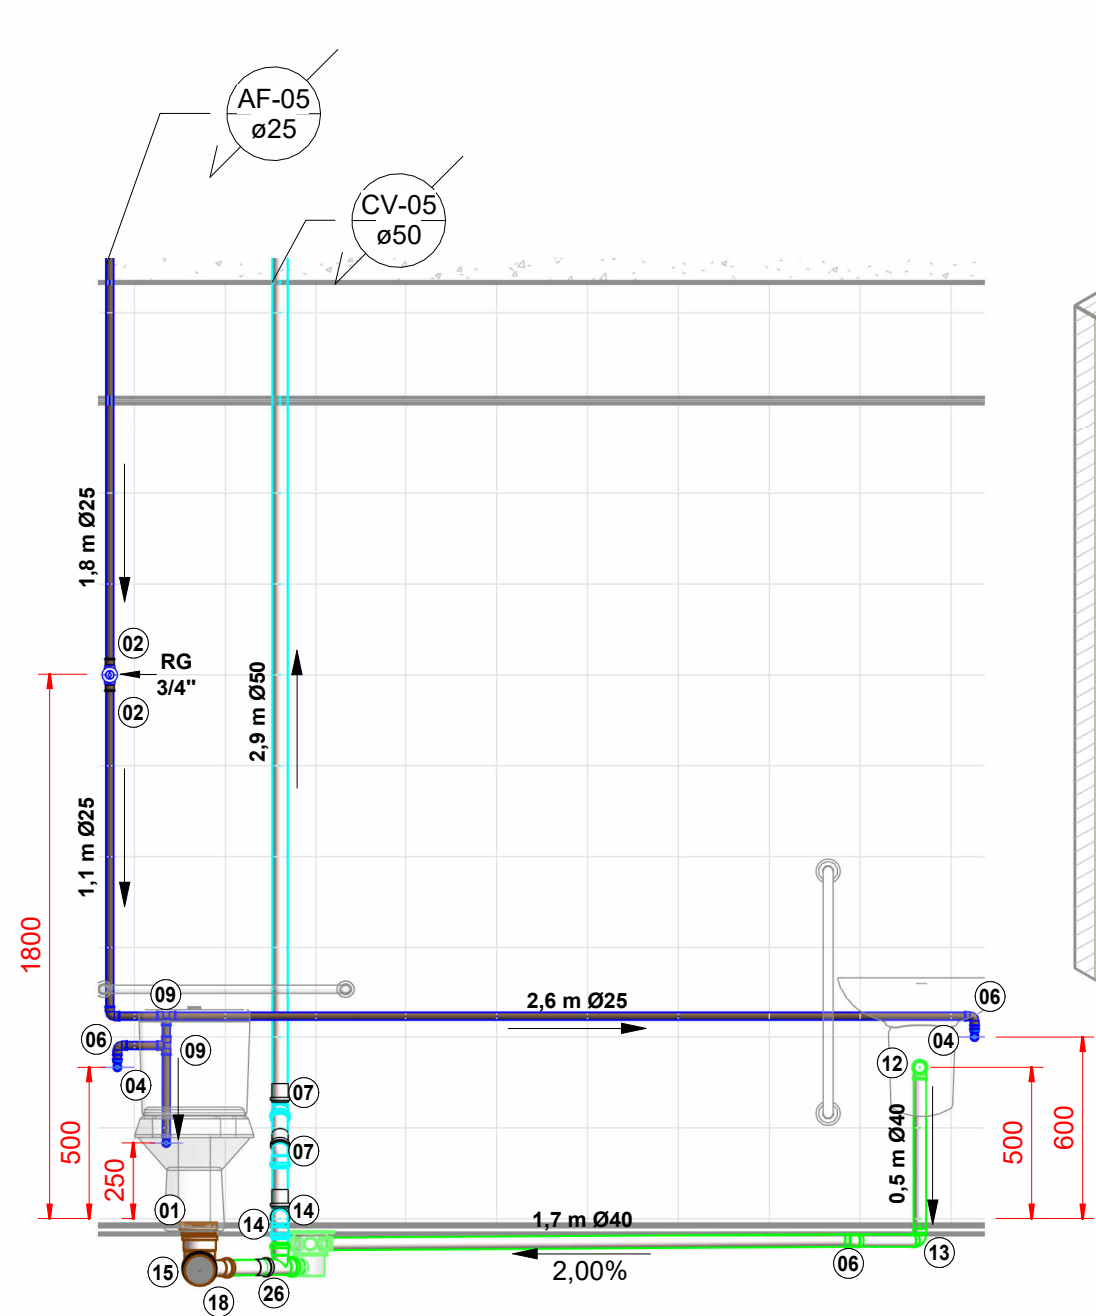


Vista A - I.S PCD 05
1 : 25

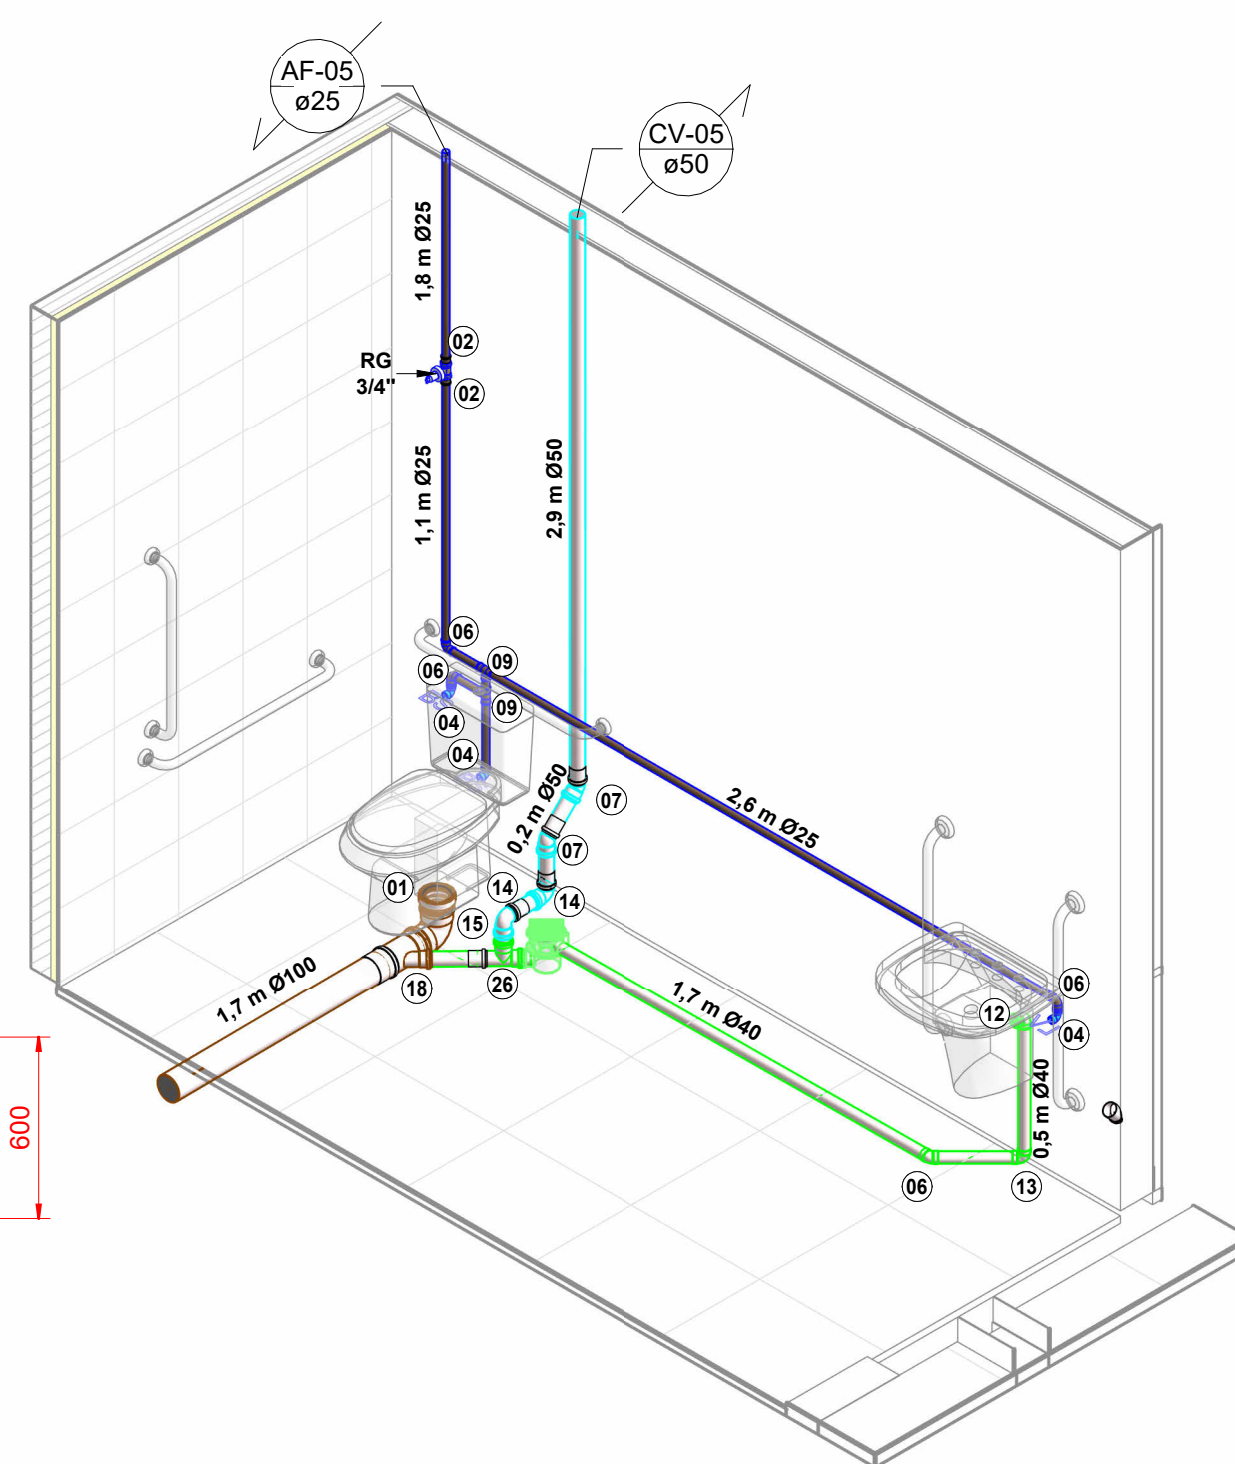


ISOM. IS PCD - 05

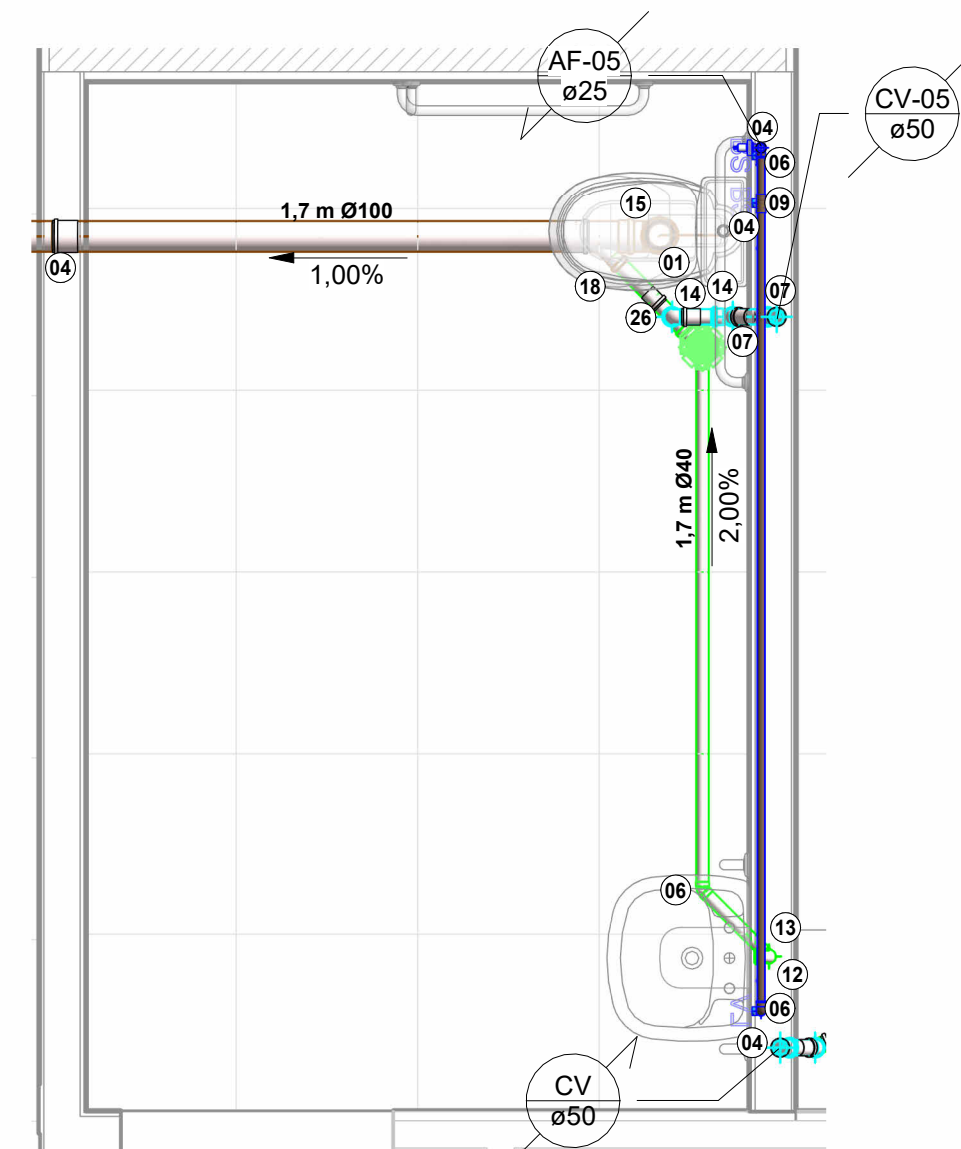


I.S PCD - 05
1 : 25

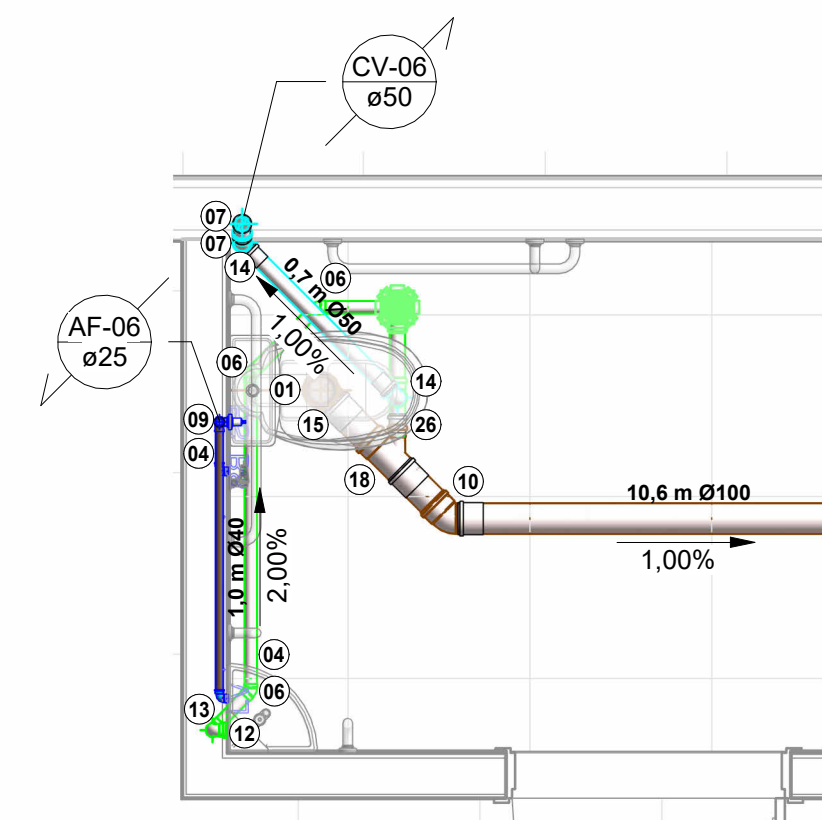

I.S PCD - 06
1 : 25

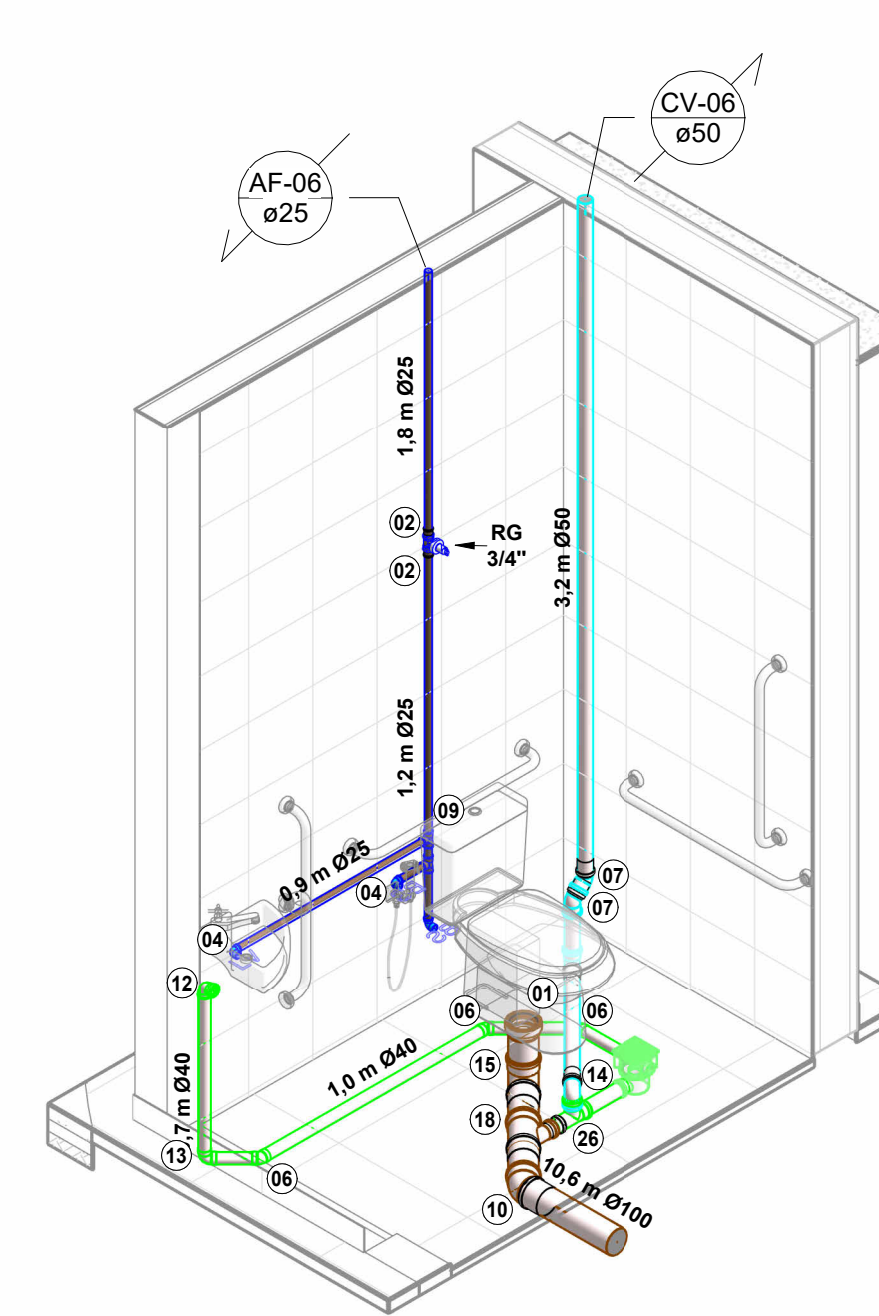


ISOM. IS PCD - 06

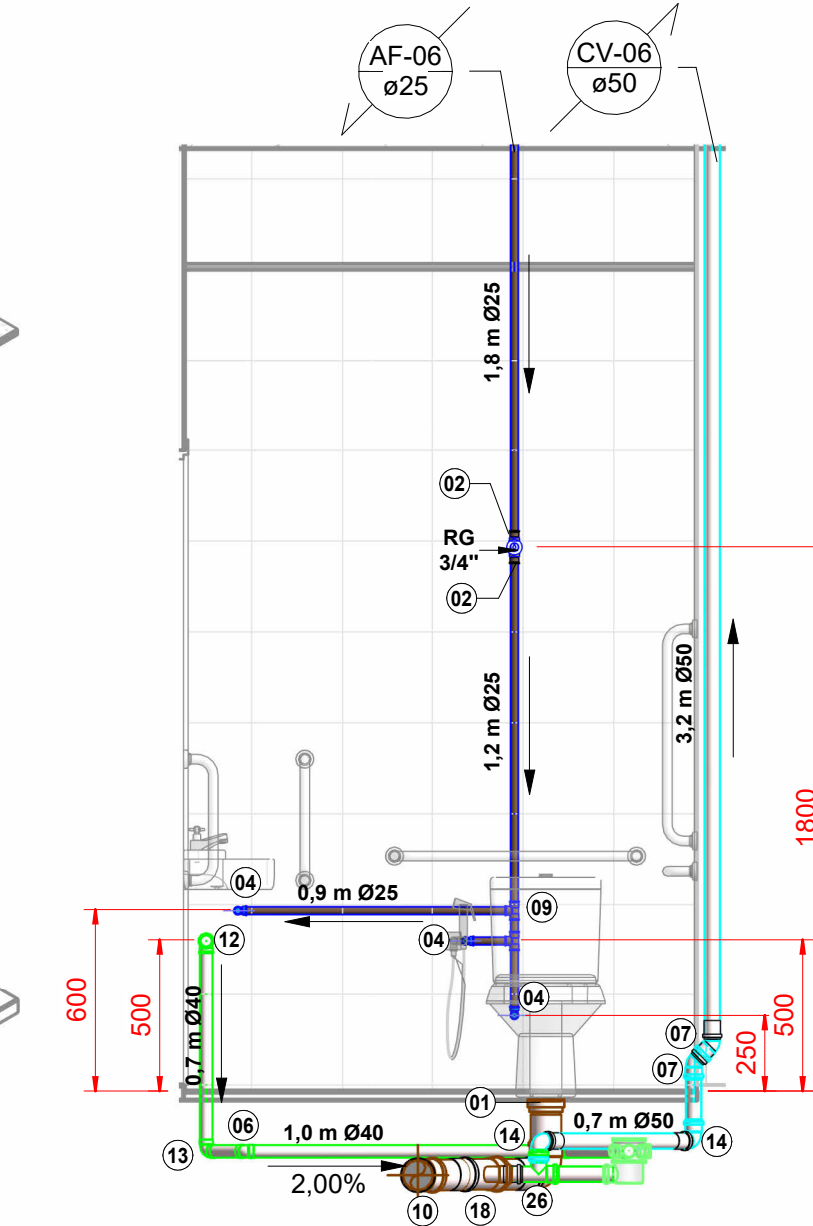


Vista A - I.S PCD 06
1 : 25

LEGENDA:


- | | | | |
|--|---|--|--|
| | -TUBULAÇÃO PVC BRANCO SR - DRENAGEM PLUVIAL | | -TUBO DE QUEDA DE ESGOTO PRIMÁRIO |
| | -TUBULAÇÃO PVC BRANCO SN - ESGOTO PRIMÁRIO | | -COLUNA DE VENTILAÇÃO |
| | -TUBULAÇÃO PVC BRANCO SN - ESGOTO SECUNDÁRIO | | -COLUNA DE ÁGUA FRIA |
| | -TUBULAÇÃO PVC BRANCO SN - VENTILAÇÃO ESGOTO | | -COLUNA DE ÁGUA QUENTE |
| | -TUBULAÇÃO PVC BRANCO SN - ESGOTO COM GORDURA | | -POSIÇÃO DO ITEM NA LISTA DE MATERIAIS |
| | -TUBULAÇÃO PVC MARROM - ÁGUA FRIA | | |
| | -TUBULAÇÃO CPVC - ÁGUA QUENTE | | |

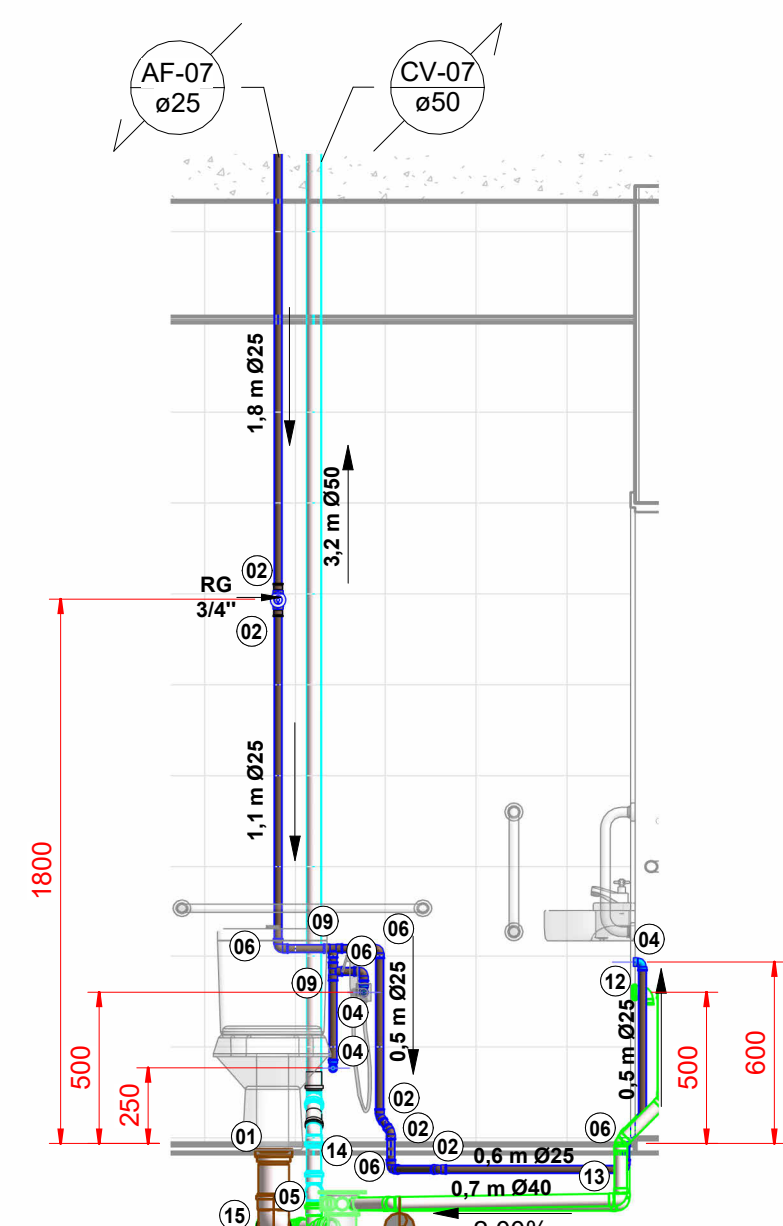


Vista A - I.S PCD 07
1 : 25

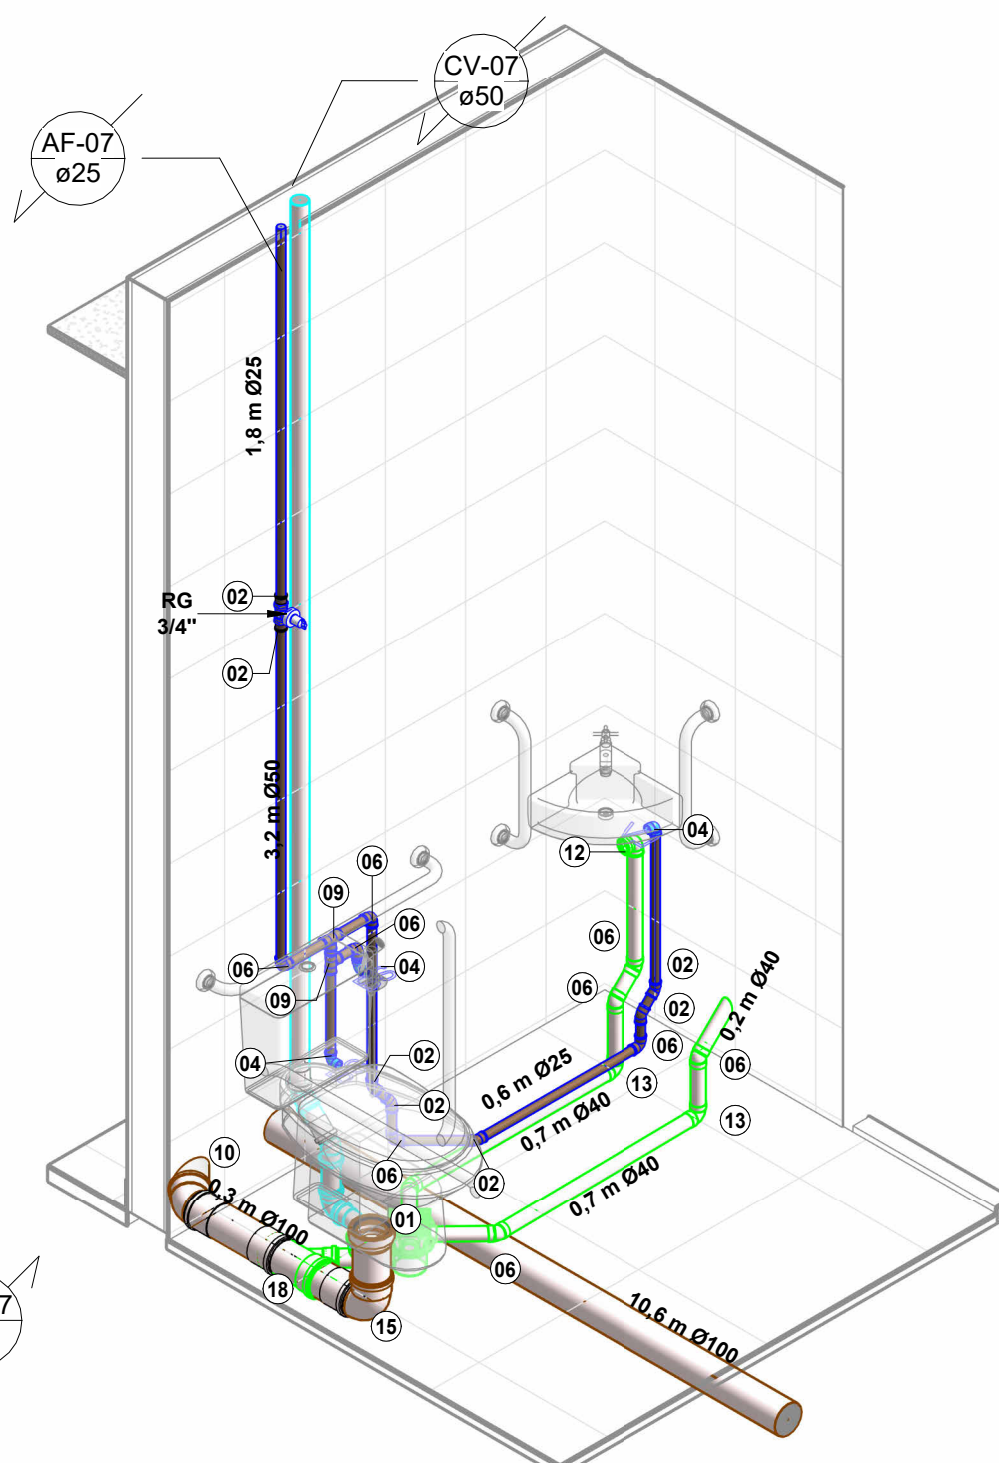


ISOM. IS PCD - 07

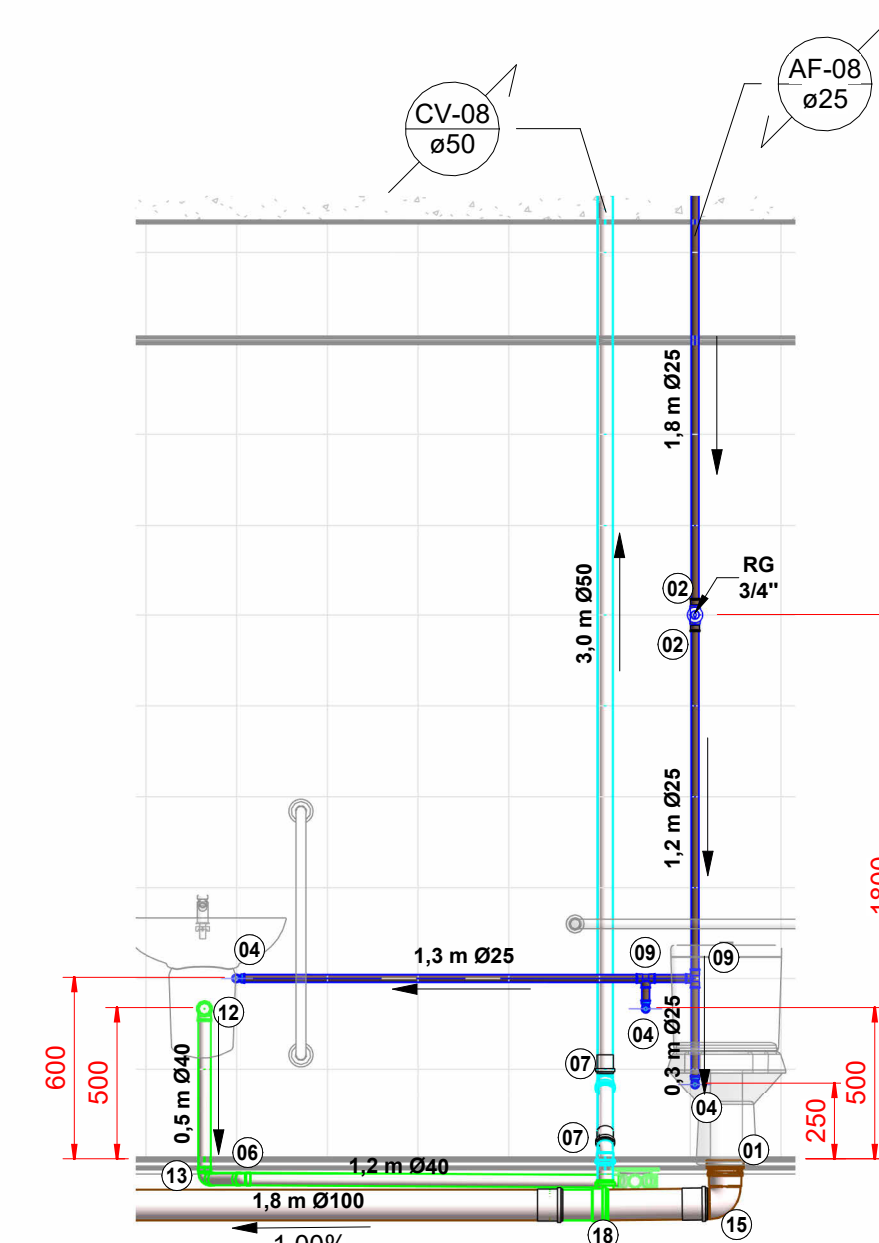

Vista A - I.S PCD 08
1 : 25

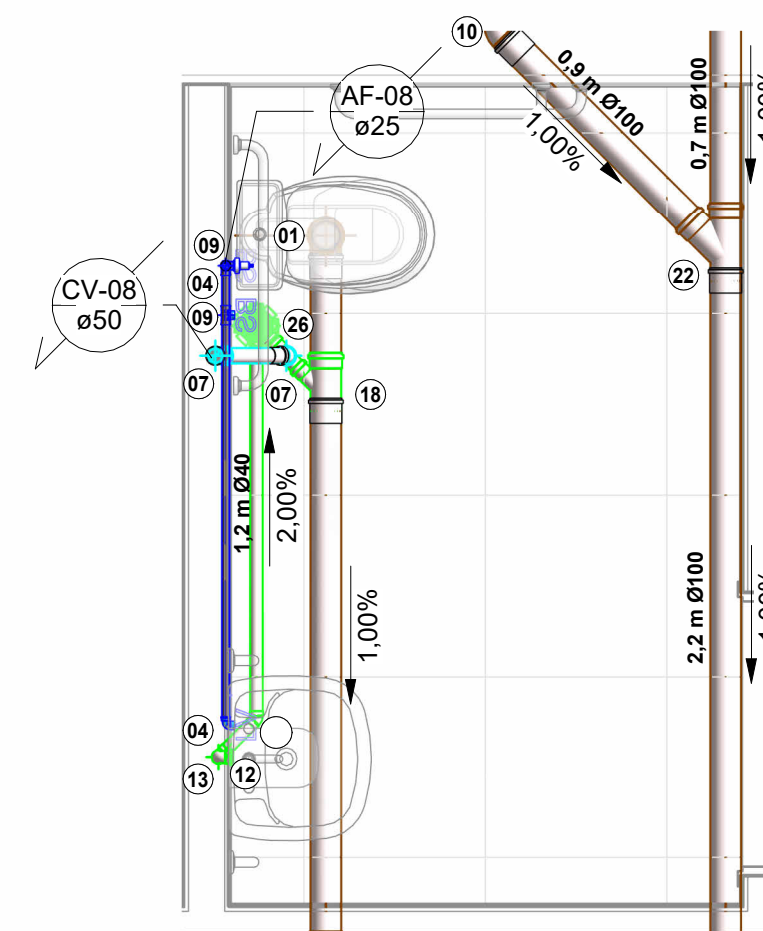


I.S PCD - 08
1 : 25

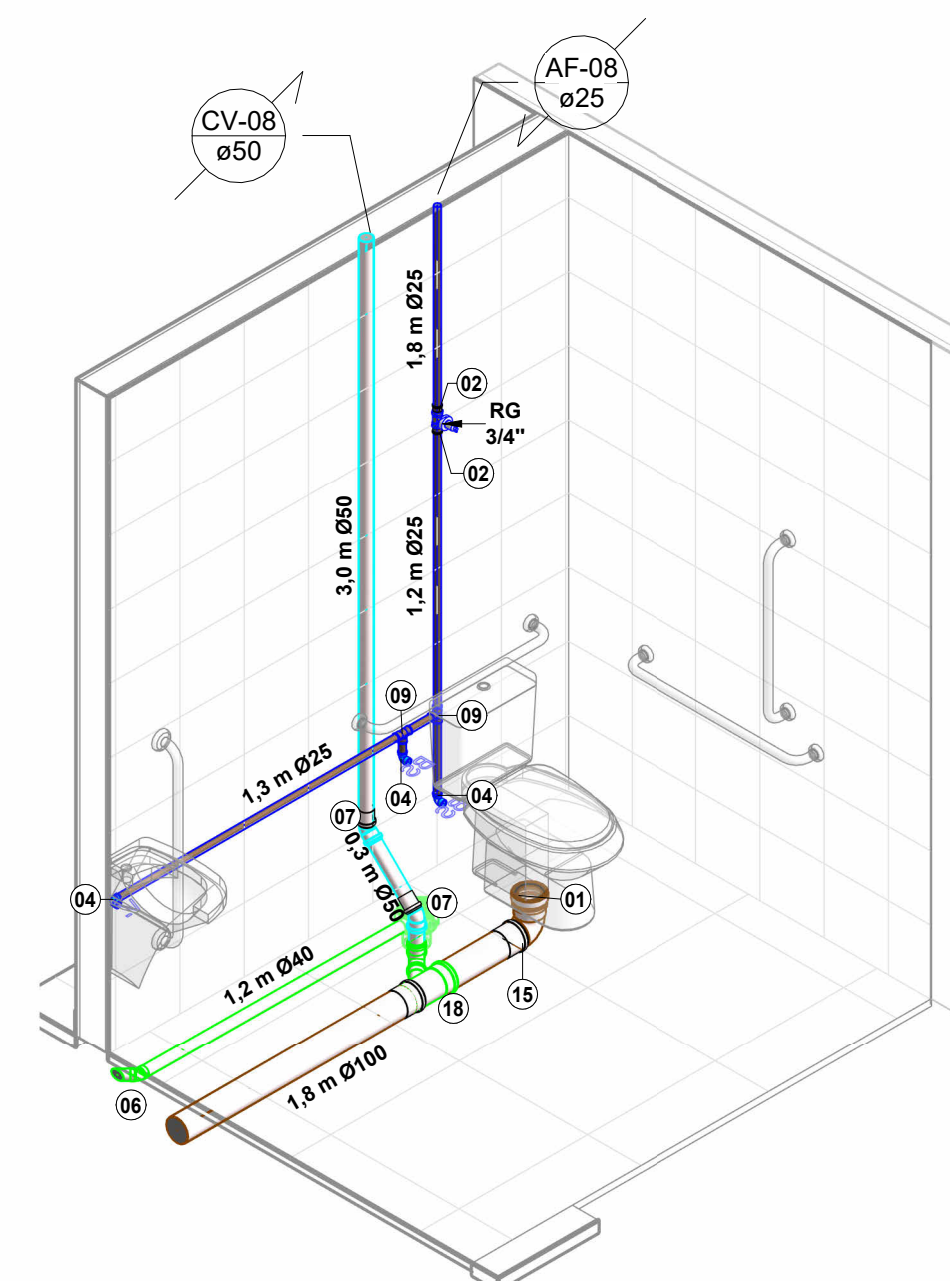


ISOM. IS PCD - 08

Versão
0


00	13/01/26	PARA APROVAÇÃO
Versão	Data	Descrição
ASSOCIAÇÃO SANTA CASA DE MISERICORDIA DE LAGOA SANTA HOSPITAL LINDOURO AVELAR Rua Caiçara, 500- Vila Pinto Coelho- Lagoa Santa/MG - PABX: (31) 3972-5401		
SANTA CASA LAGOA SANTA (BLOCO 01)		
Assunto/Pavimento: Pronto Atendimento - Detalhes I.S PCD 5-8		
Aprovação Controle de Infecção: .	Aprovação da Engenharia: .	Aprovação Responsável Unidade: .
Proprietário: Associação Santa Casa de Misericórdia de Lagoa Santa Hospital Lindouro Avelar		Prancha: 06/15 HID
Escala: Como indicado	Nome do arquivo: 057-HID-SNC-LSA-R01	Proprietário: ENGENHARIA ALMEIDA End.: Av. Barão H. De Melo, 4391 - Sala 707, Estoril - Belo Horizonte/MG Responsável técnico: Paulo Henrique de Almeida CREA MG 24.5086/D

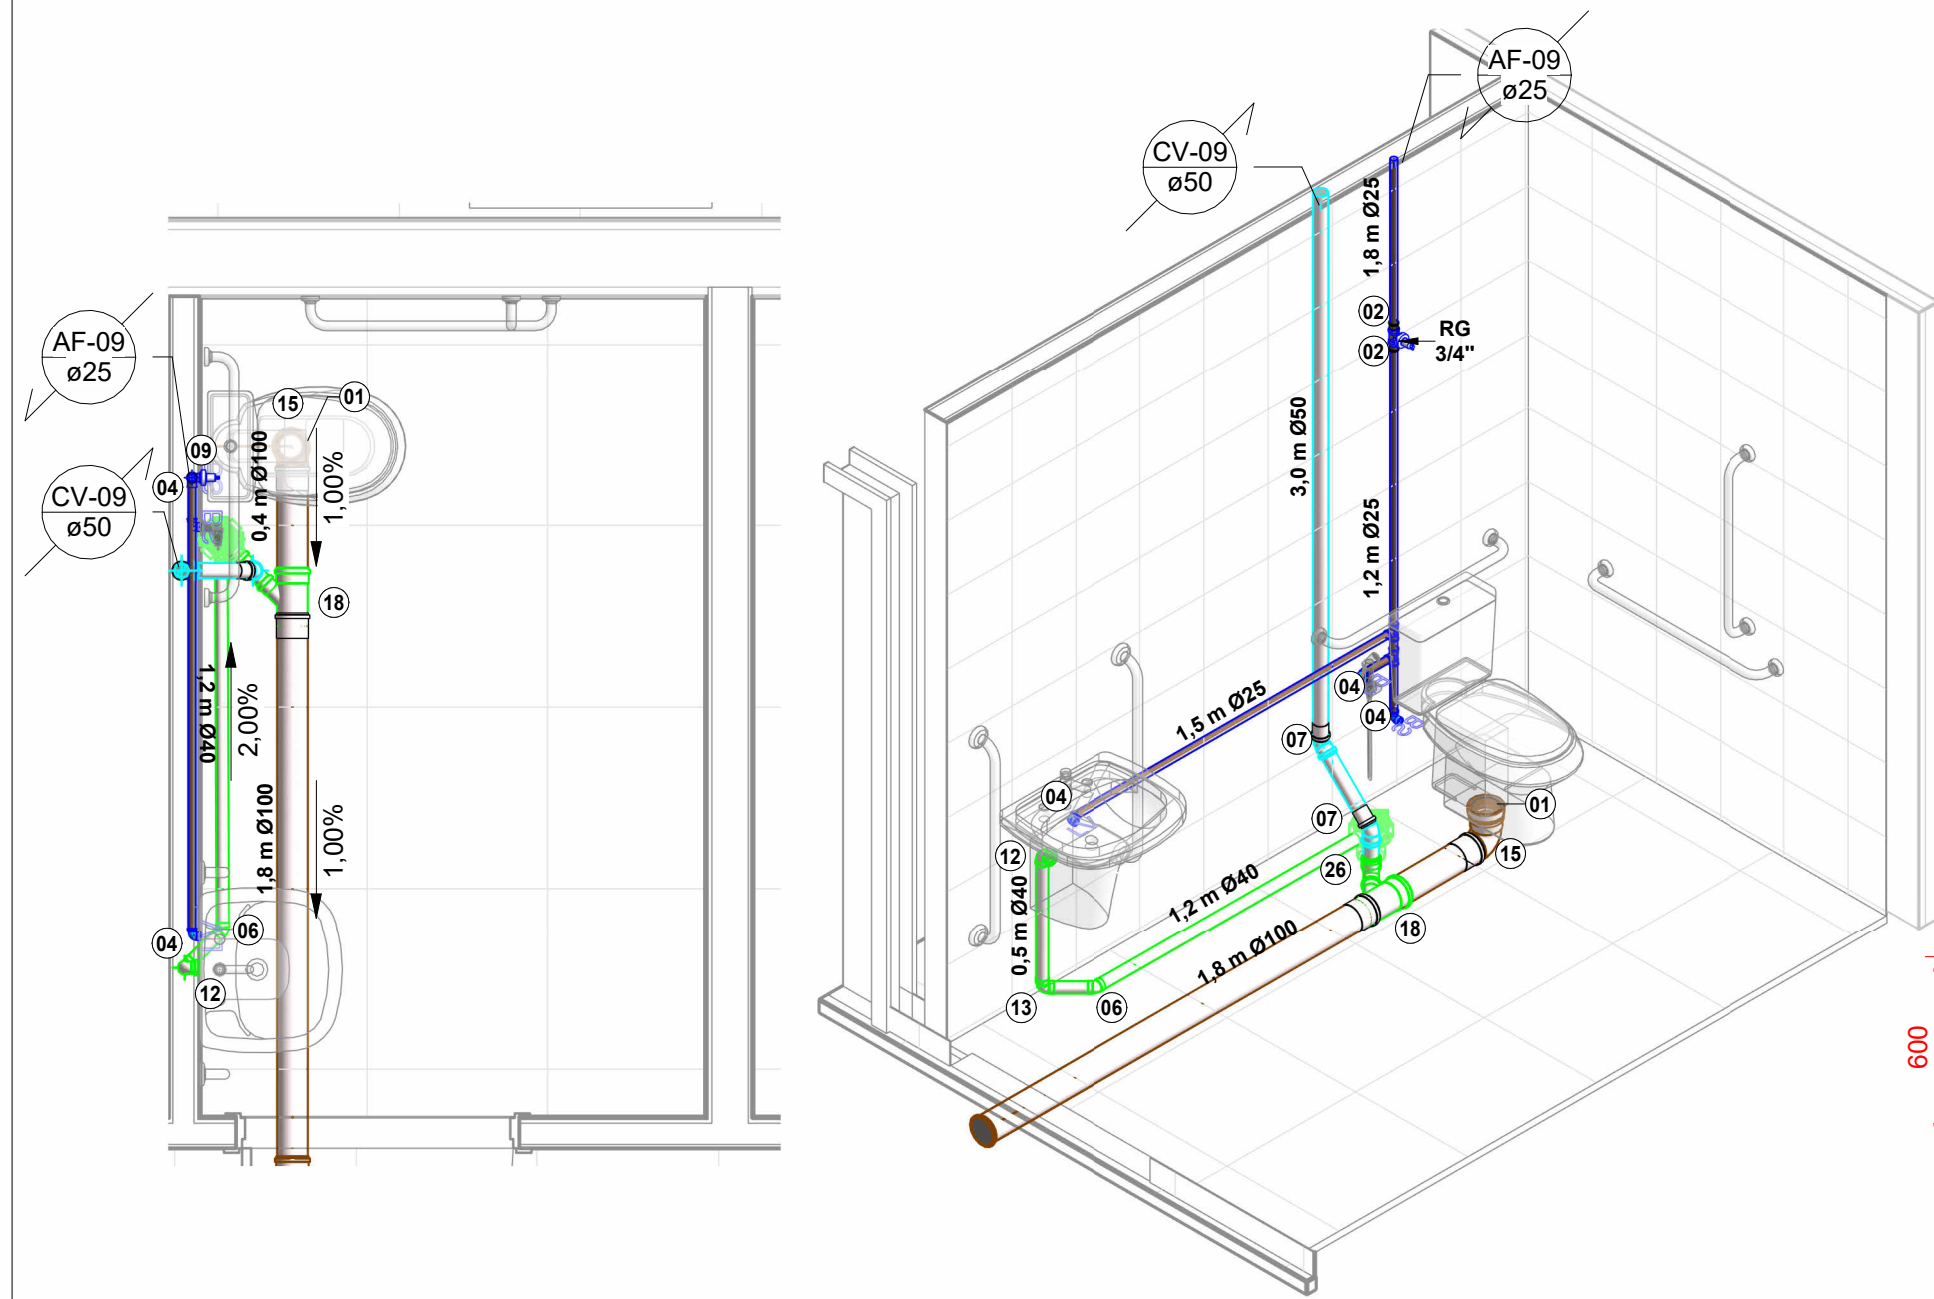


I.S PCD - 09
1 : 25

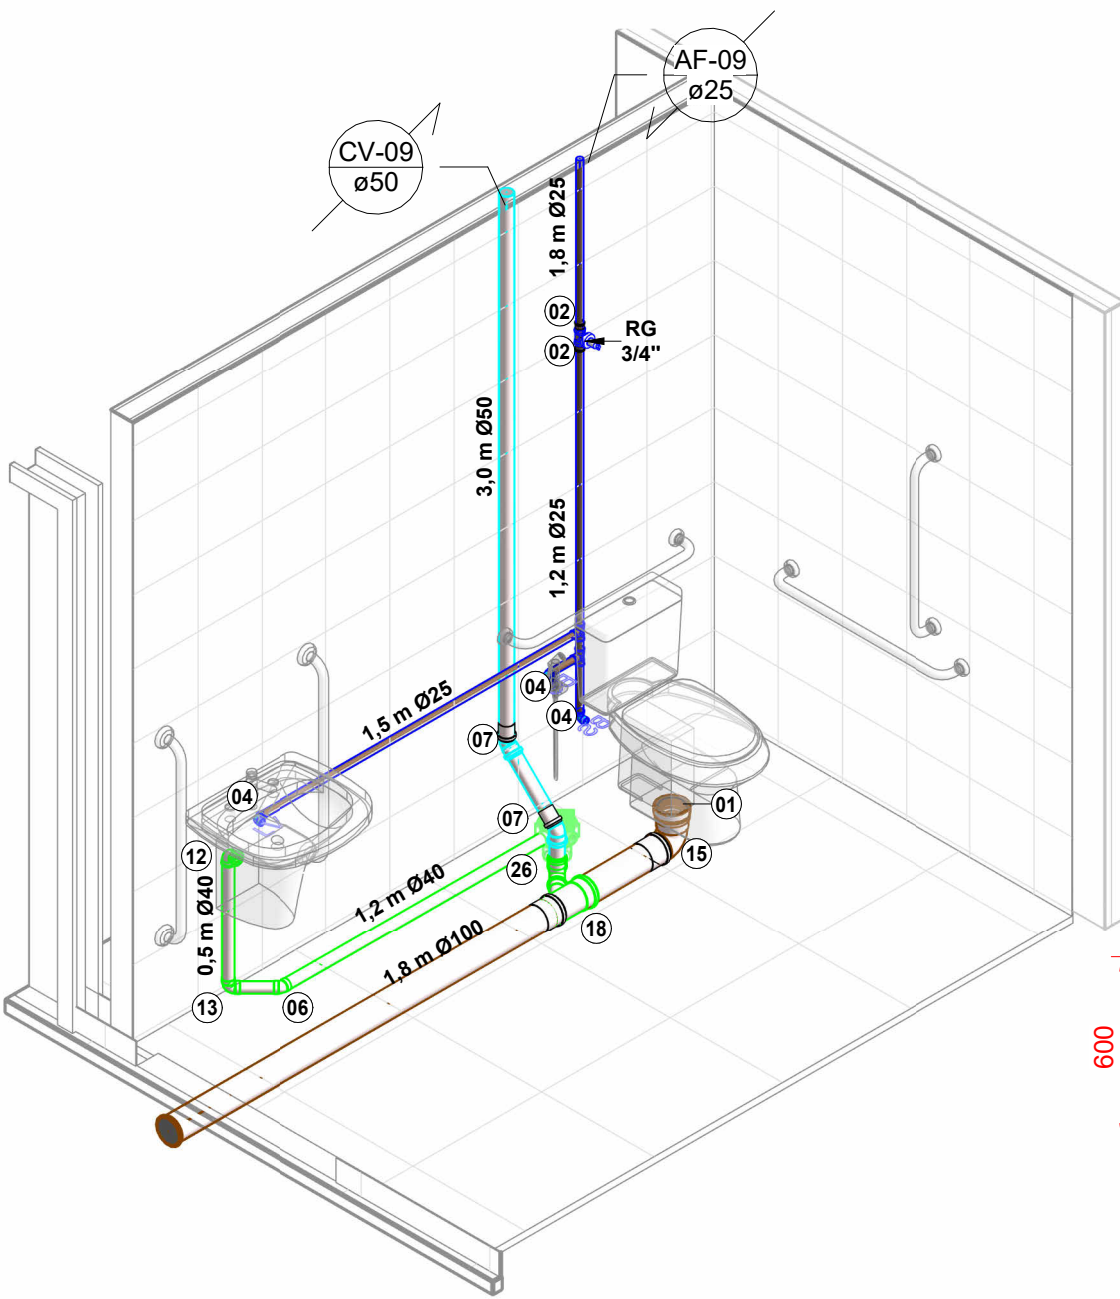


ISOM. IS PCD - 09

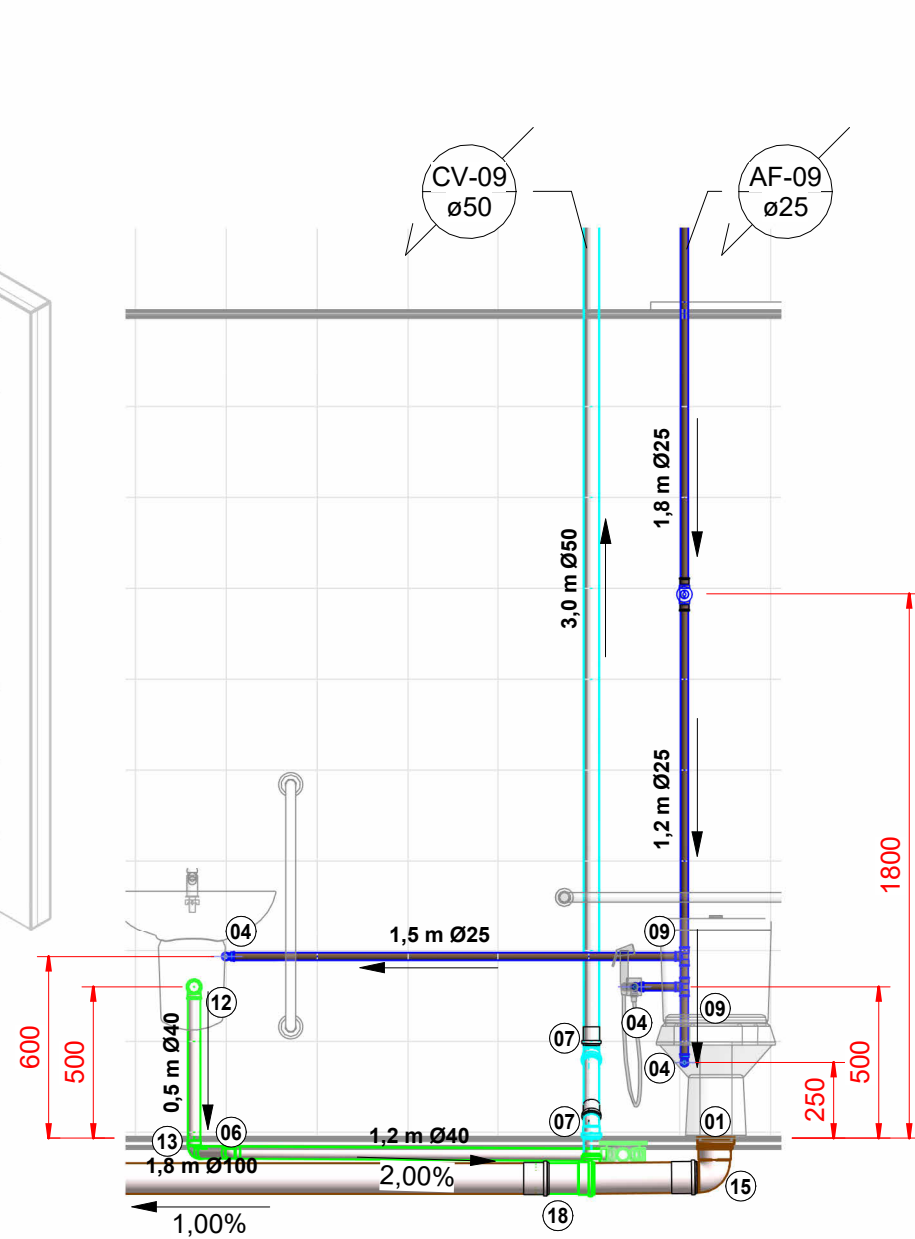


Vista A - I.S PCD 09
1 : 25

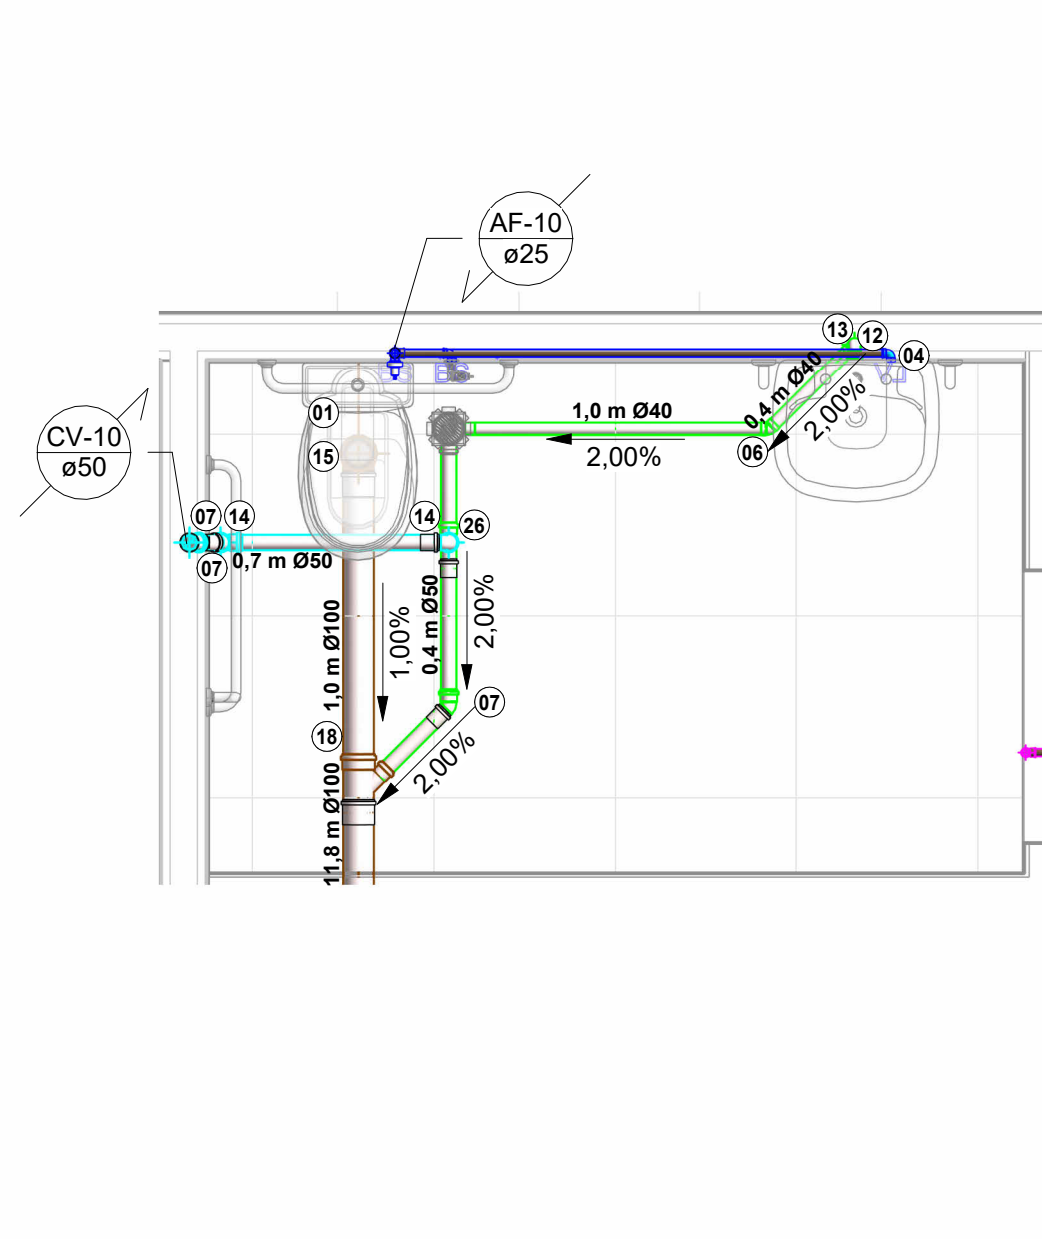

I.S PCD - 11
1 : 25

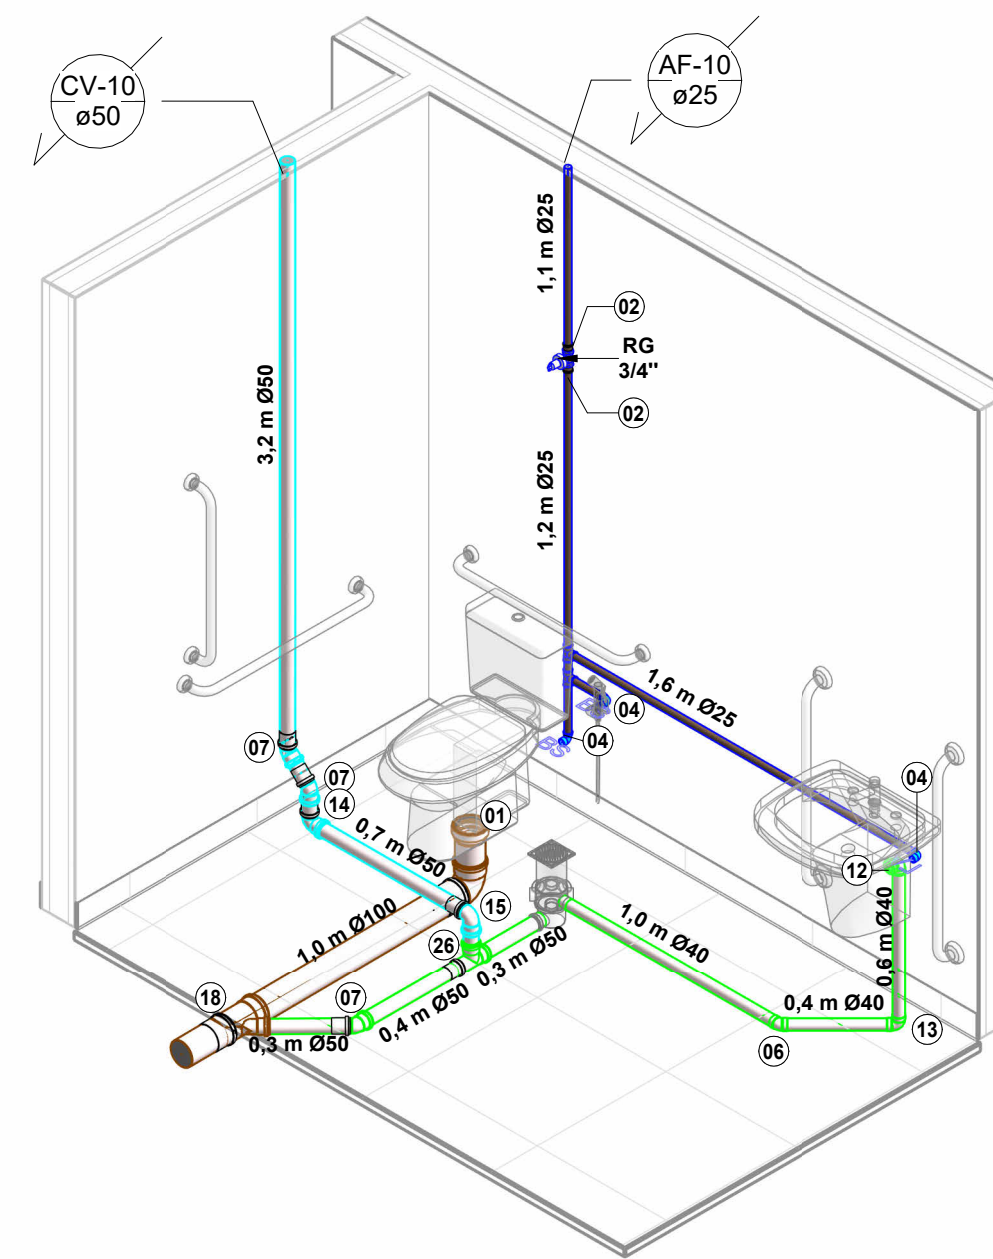


ISOM. IS PCD - 11

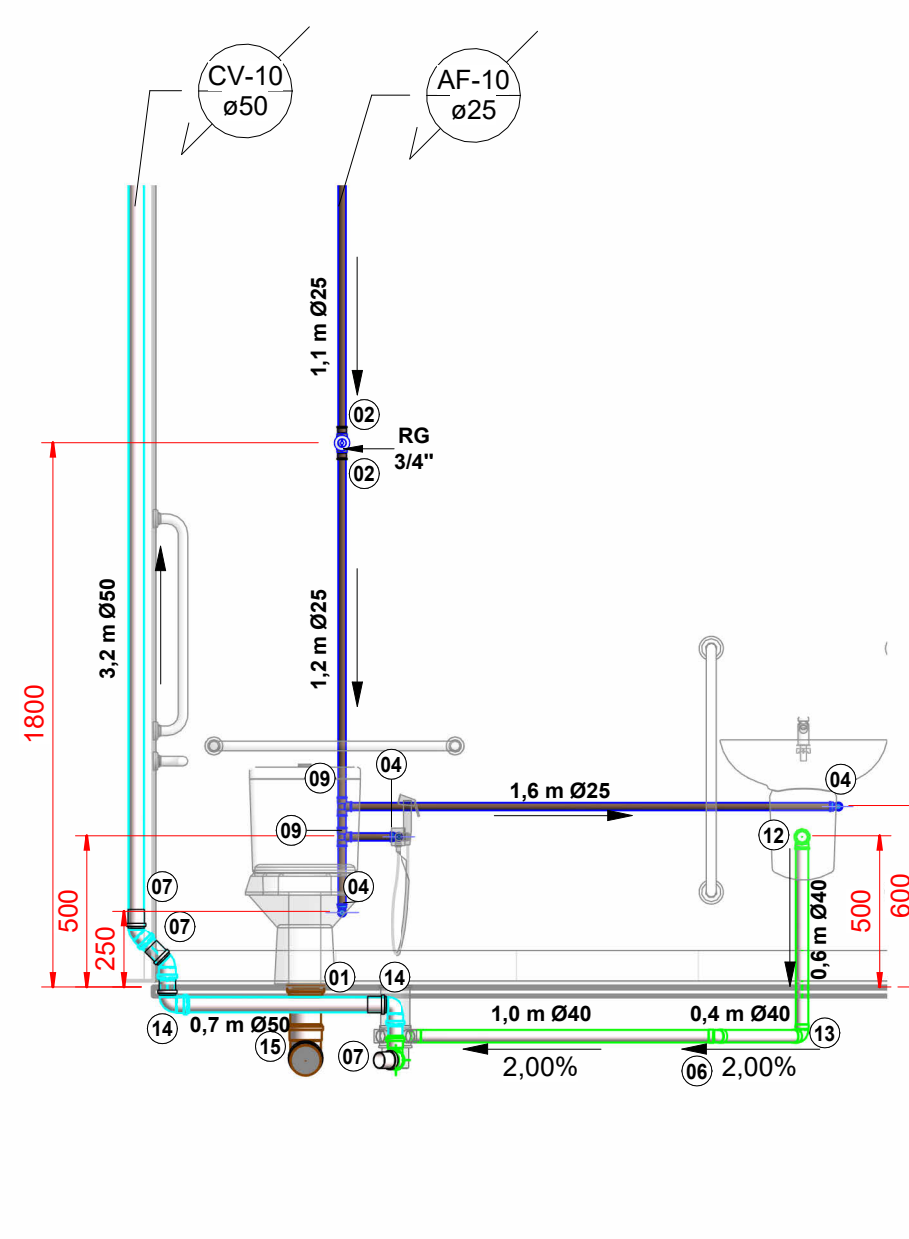


Vista A - I.S PCD 11
1 : 25

LEGENDA:


- TUBULAÇÃO PVC BRANCO SR - DRENAGEM PLUVIAL
 - TUBULAÇÃO PVC BRANCO SN - ESGOTO PRIMÁRIO
 - TUBULAÇÃO PVC BRANCO SN - ESGOTO SECUNDÁRIO
 - TUBULAÇÃO PVC BRANCO SN - VENTILAÇÃO ESGOTO
 - TUBULAÇÃO PVC BRANCO SN - ESGOTO COM GORDURA
 - TUBULAÇÃO PVC MARROM - ÁGUA FRIA
 - TUBULAÇÃO CPVC - ÁGUA QUENTE
- TQ-nn
Øxx -TUBO DE QUEDA DE ESGOTO PRIMÁRIO
nn: número da coluna
xx: diâmetro nominal da coluna
- CV-nn
Øxx -COLUNA DE VENTILAÇÃO
nn: número da coluna
xx: diâmetro nominal da coluna
- AF-nn
Øxx -COLUNA DE ÁGUA FRIA
nn: número da coluna
xx: diâmetro nominal da coluna
- AQ-nn
Øxx -COLUNA DE ÁGUA QUENTE
nn: número da coluna
xx: diâmetro nominal da coluna
- XX -POSIÇÃO DO ITEM NA LISTA DE MATERIAIS

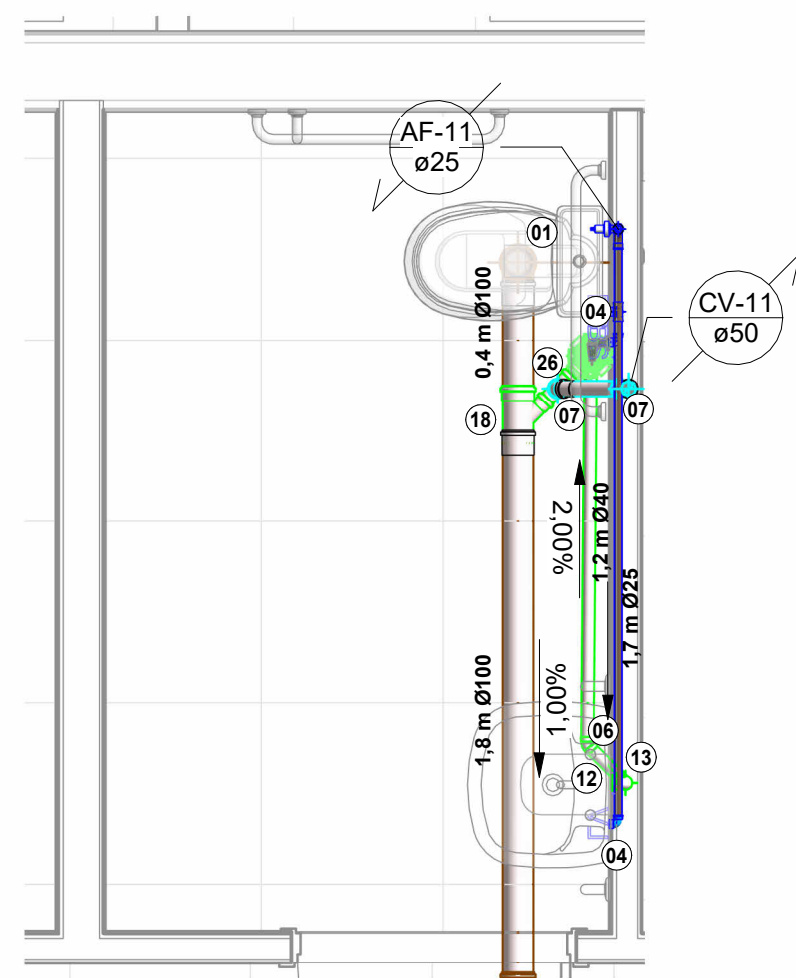


I.S PCD - 10
1 : 25

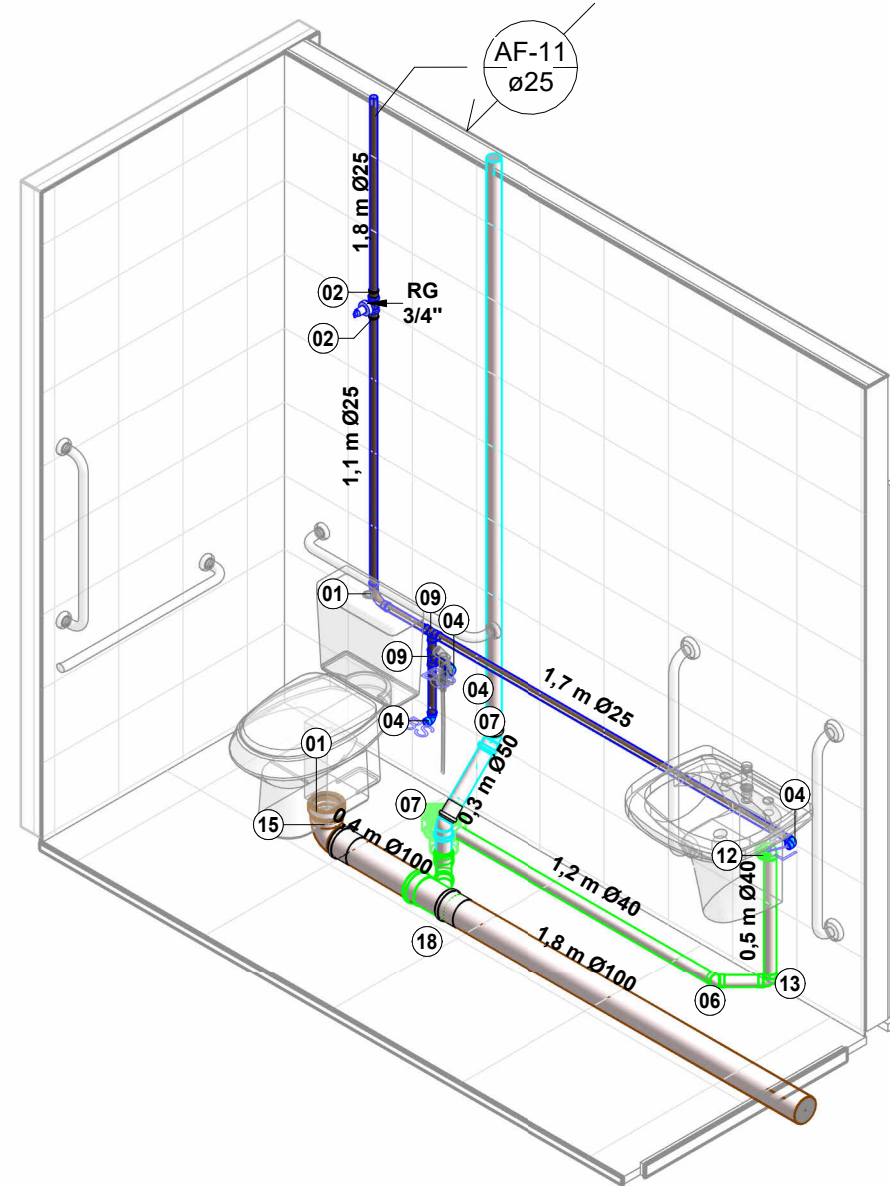

ISOM. IS PCD - 10

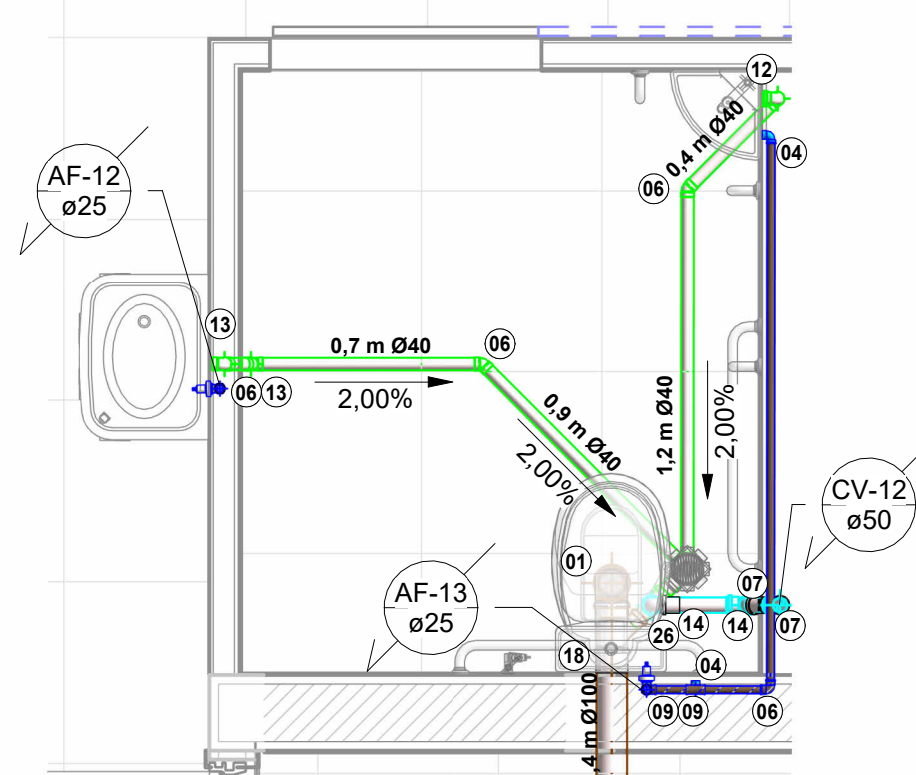


I.S PCD - 12
1 : 25

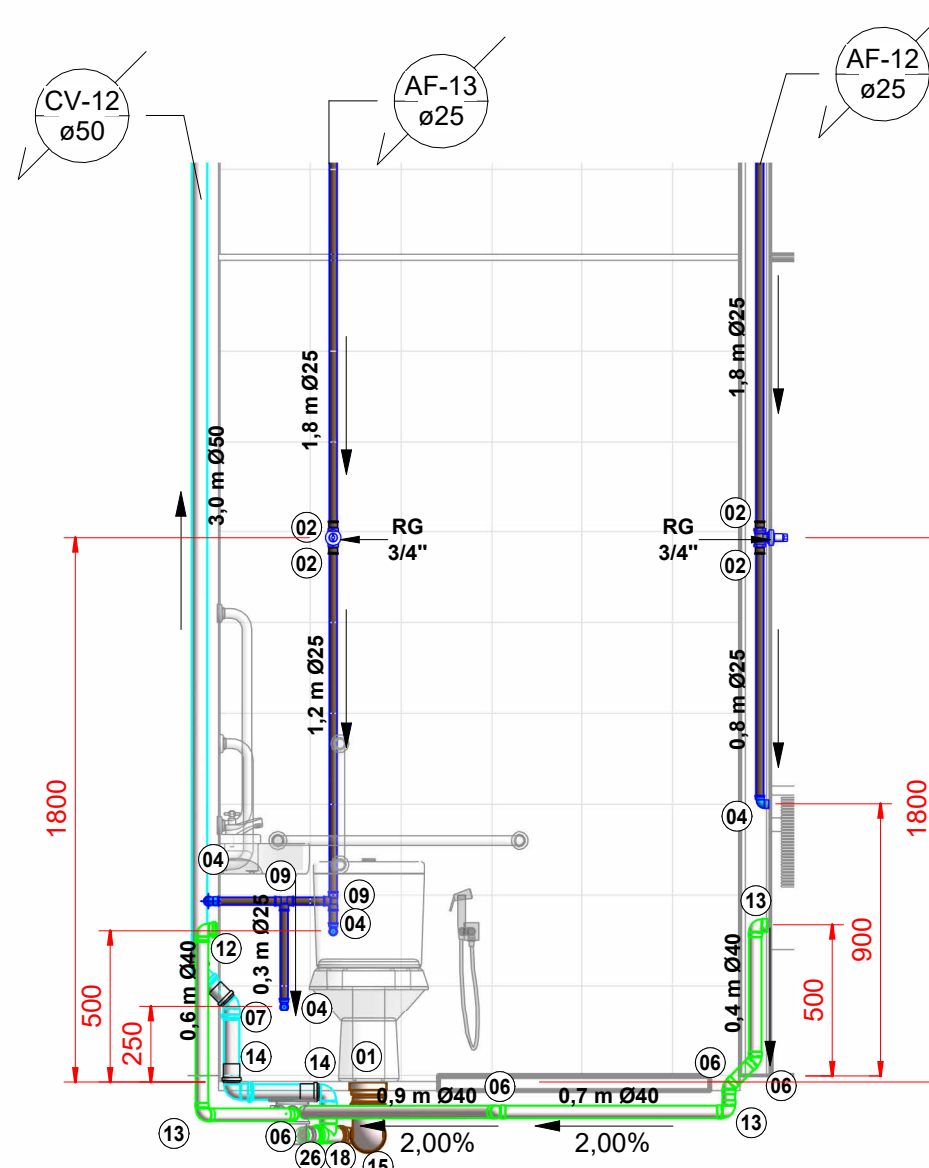

ISOM. IS PCD - 12







Vista A - I.S PCD 12
1 : 25

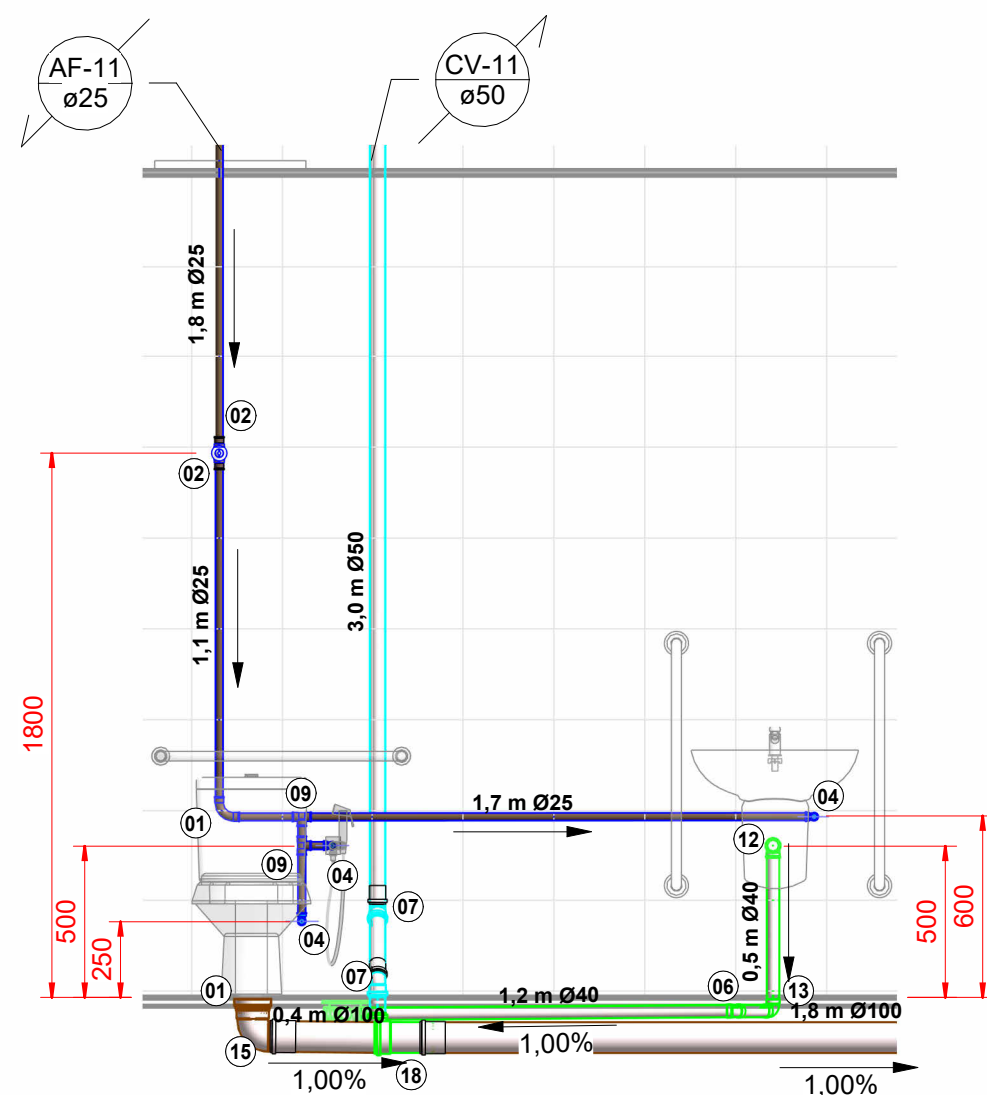

Vista A - I.S PCD 10
1 : 25

Versão
0

00	13/01/26	PARA APROVAÇÃO
Versão	Data	Descrição
 ASSOCIAÇÃO SANTA CASA DE MISERICORDIA DE LAGOA SANTA HOSPITAL LINDOURO AVELAR Rua Caiçara, 500- Vila Pinto Coelho- Lagoa Santa/MG - PABX: (31) 3972-5401		
SANTA CASA LAGOA SANTA (BLOCO 01)		
Assunto/Pavimento: Pronto Atendimento - Detalhes I.S PCD 9-12		
Aprovação Controle de Infecção: .	Aprovação da Engenharia: .	Aprovação Responsável Unidade: .
Proprietário: Associação Santa Casa de Misericórdia de Lagoa Santa Hospital Lindouro Avelar		Prancha: 07/15 HID
Escala: Como indicado	Nome do arquivo: 057-HID-SNC-LSA-R01	
Proprietário: ENGENHARIA ALMEIDA End.: Av. Barão H. De Melo, 4391 - Sala 707, Estoril - Belo Horizonte/MG Responsável técnico: Paulo Henrique de Almeida CREA MG 24.5086/D		

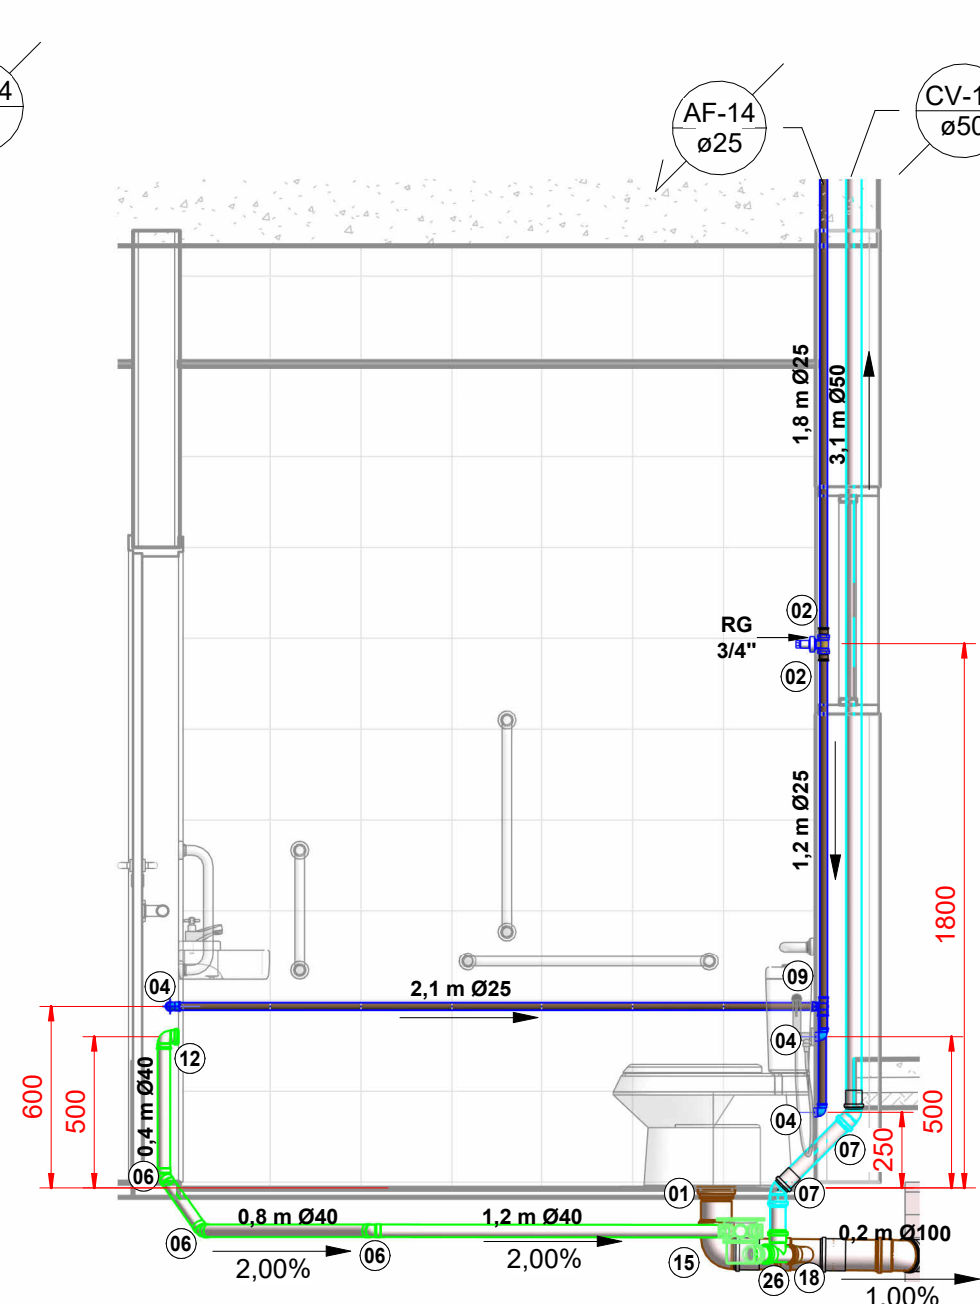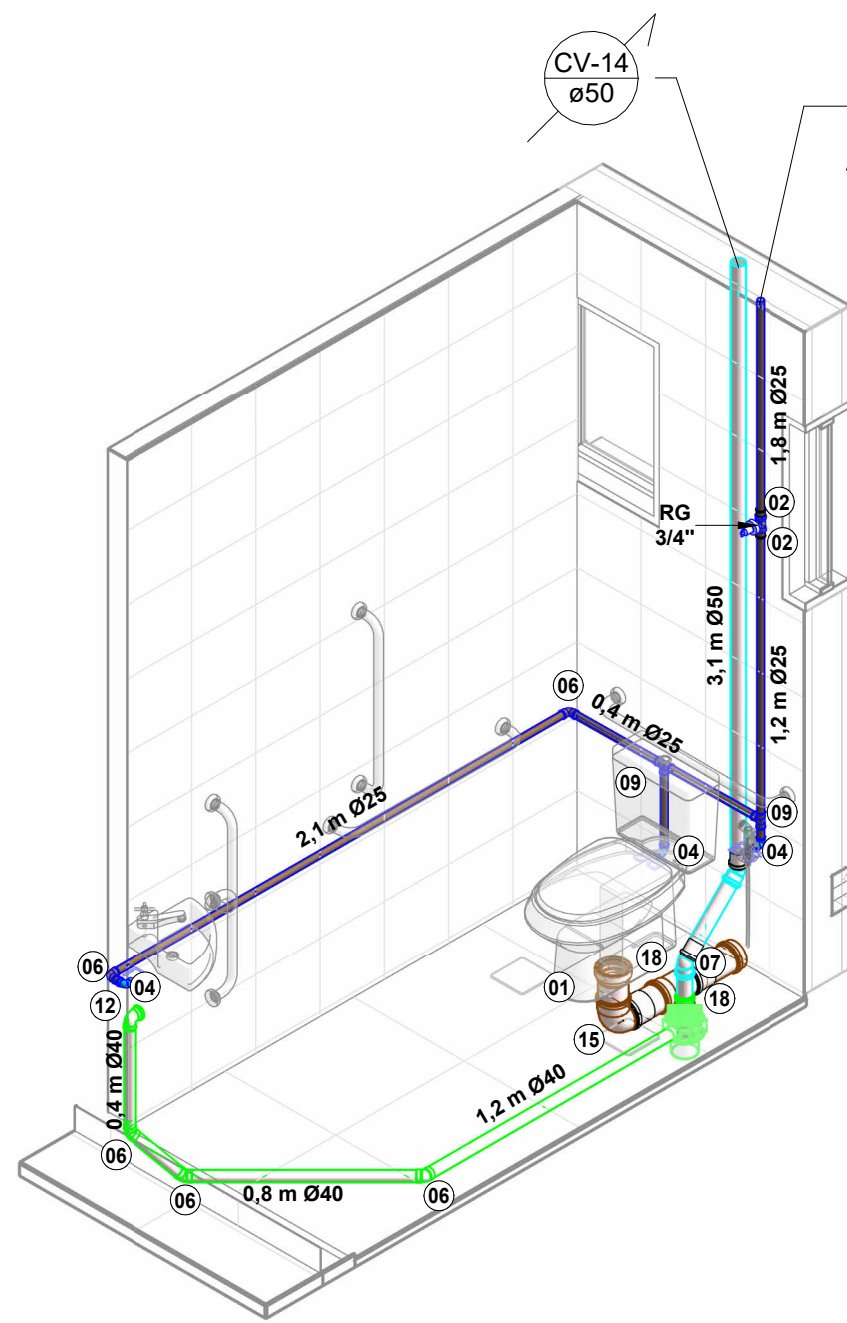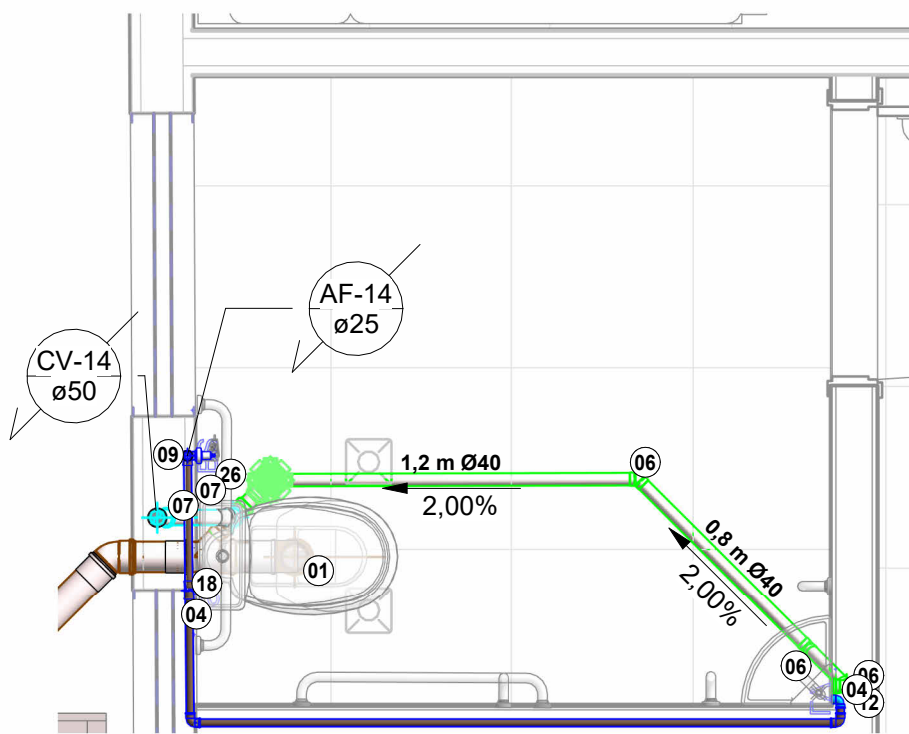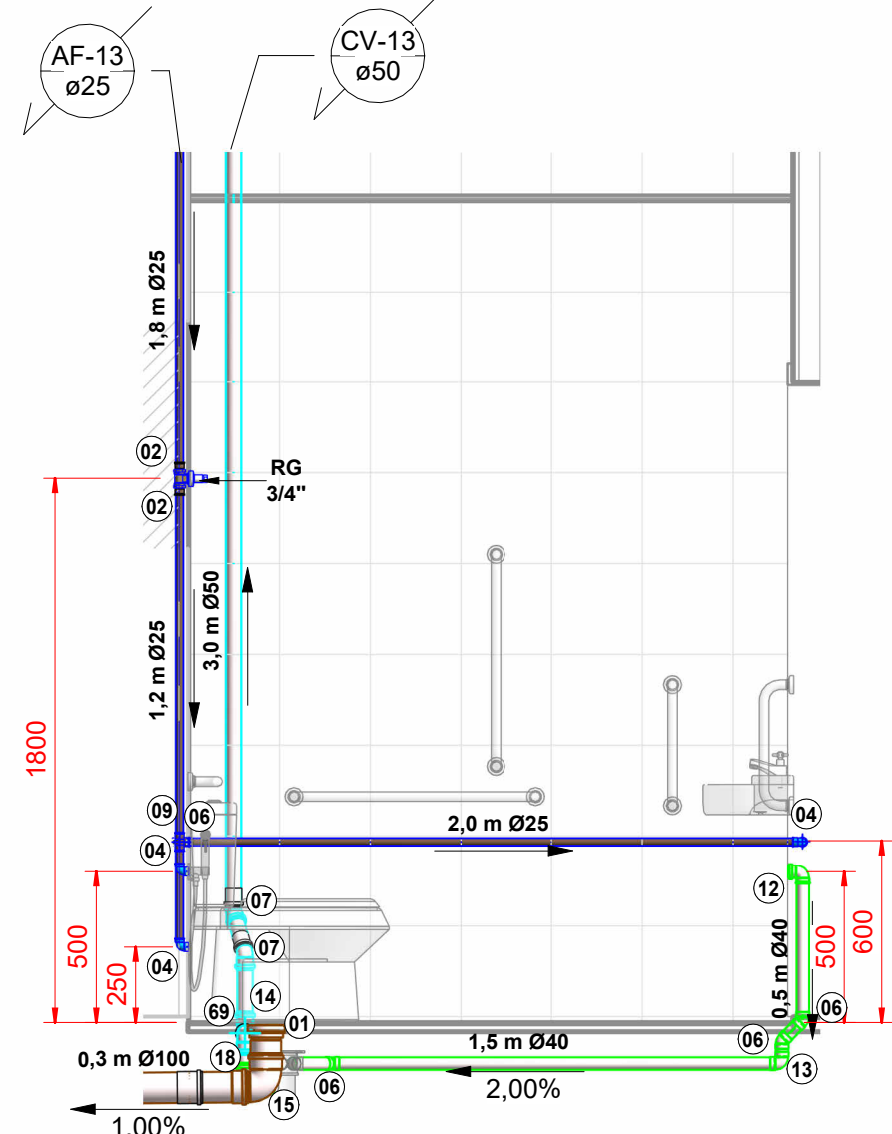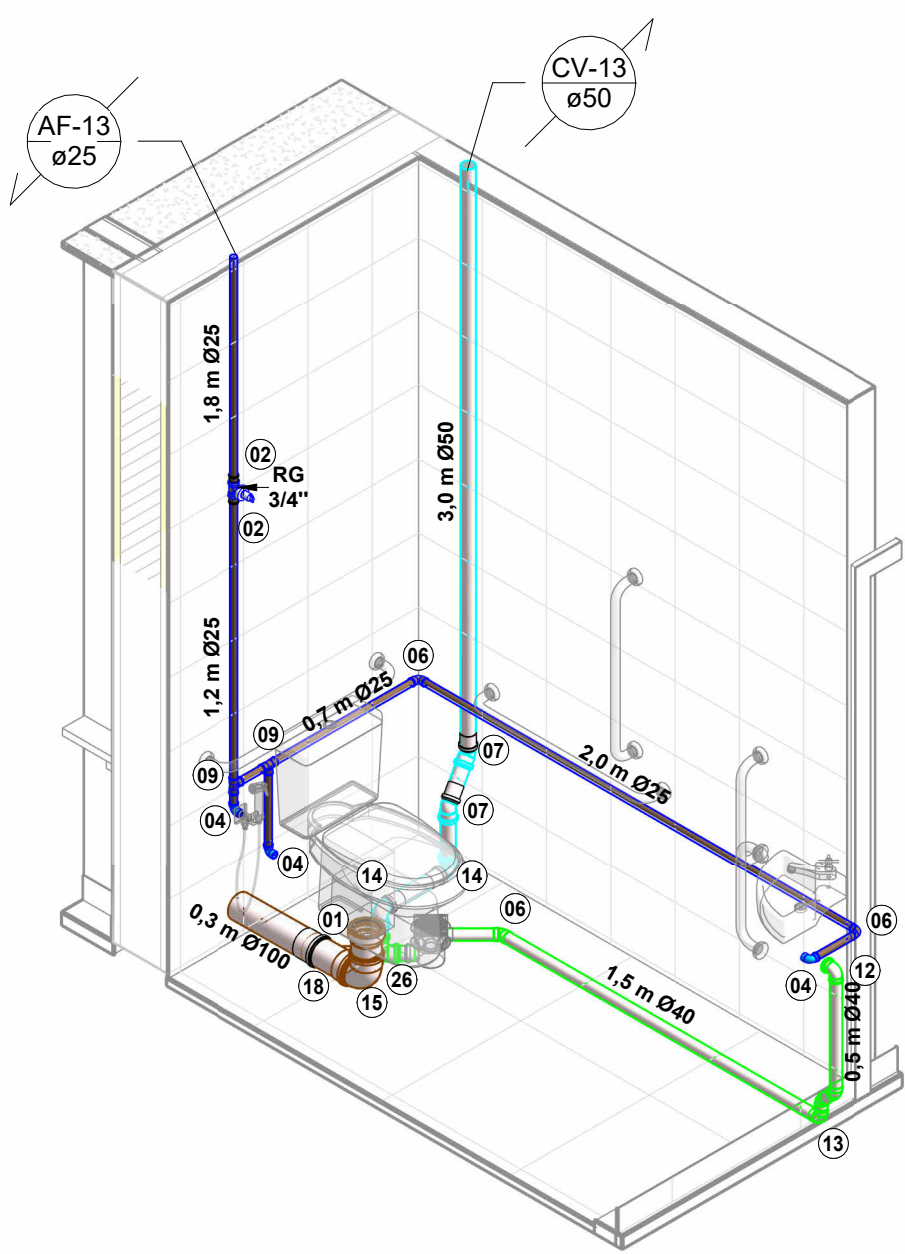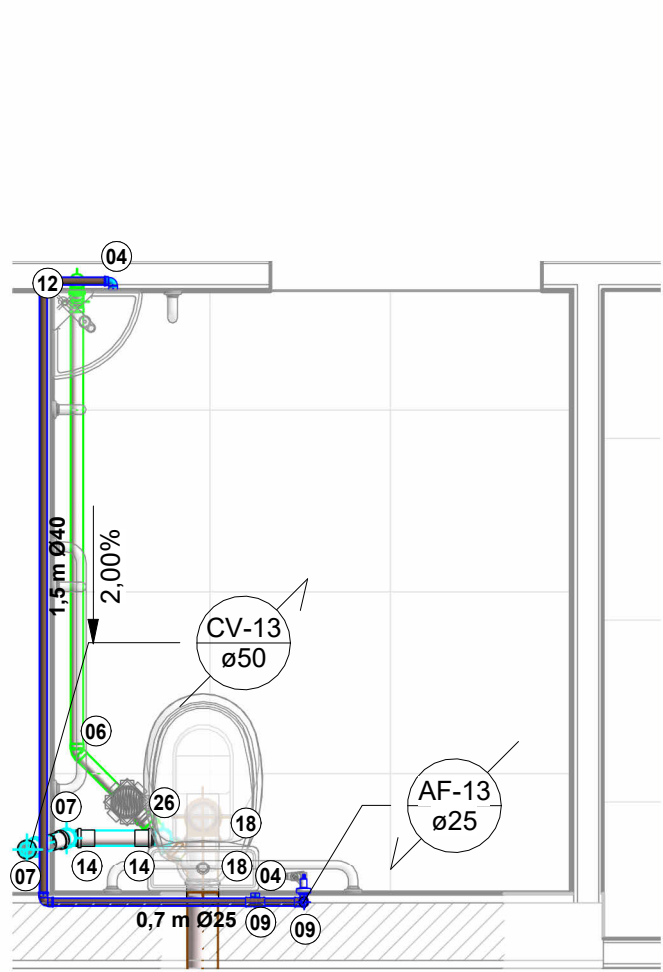

I.S PCD - 13

1 : 25

ISOM. IS PCD - 13

Vista A - I.S PCD 13

1 : 25

I.S PCD Fem. - 01

1 : 25


ISOM. IS PCD Fem. - 01

Vista A - I.S PCD FEM 01

1 : 25


LEGENDA:

- TUBULAÇÃO PVC BRANCO SR - DRENAGEM PLUVIAL
- TUBULAÇÃO PVC BRANCO SN - ESGOTO PRIMÁRIO
- TUBULAÇÃO PVC BRANCO SN - ESGOTO SECUNDÁRIO
- TUBULAÇÃO PVC BRANCO SN - VENTILAÇÃO ESGOTO
- TUBULAÇÃO PVC BRANCO SN - ESGOTO COM GORDURA
- TUBULAÇÃO PVC MARROM - ÁGUA FRIA
- TUBULAÇÃO CPVC - ÁGUA QUENTE
- TUBO DE QUEDA DE ESGOTO PRIMÁRIO
- COLUNA DE VENTILAÇÃO
- COLUNA DE ÁGUA FRIA
- COLUNA DE ÁGUA QUENTE
- POSIÇÃO DO ITEM NA LISTA DE MATERIAIS

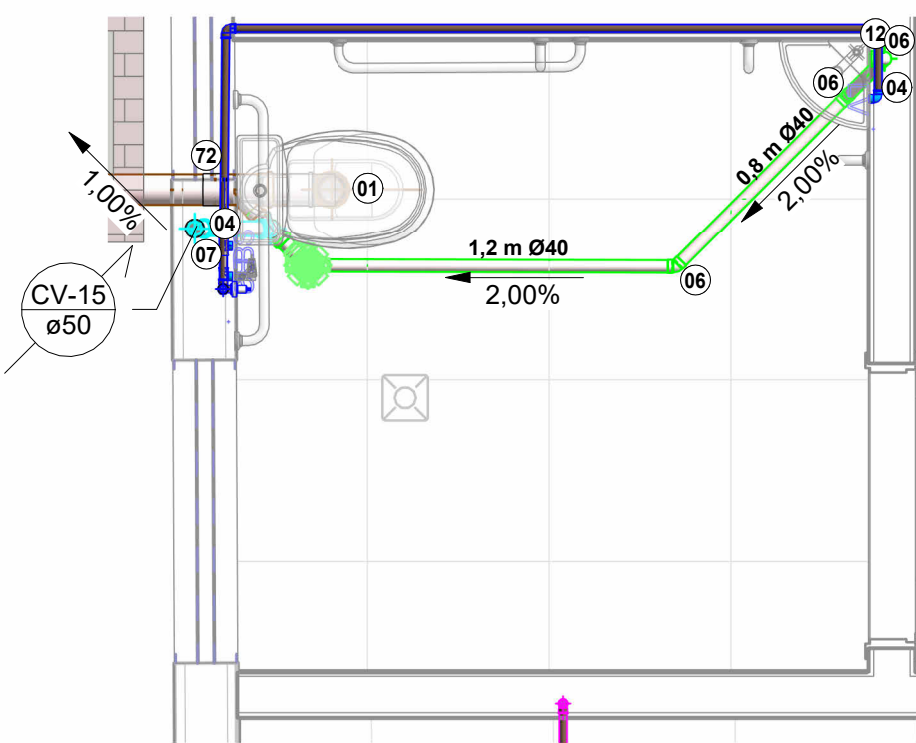


I.S PCD Masc. - 01

1 : 25


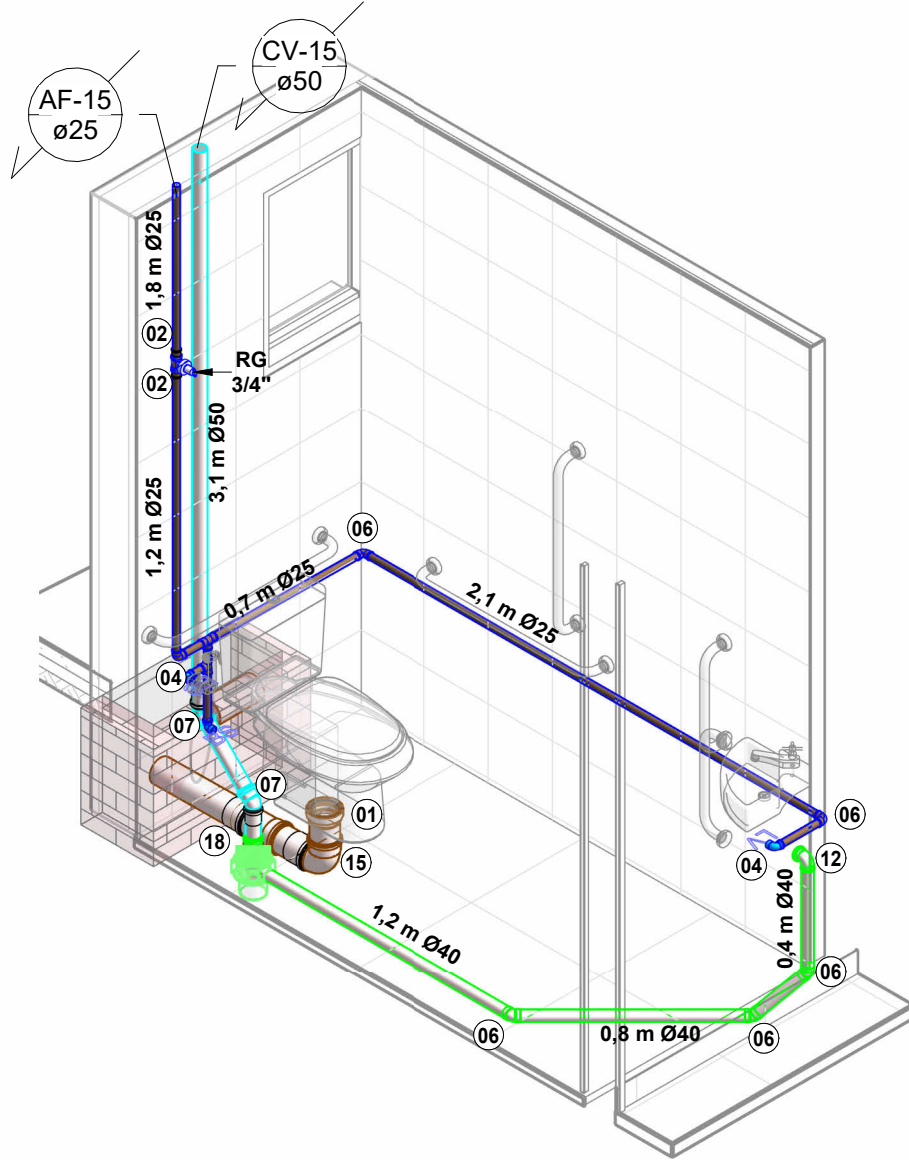


ISOM. IS PCD Masc. - 01

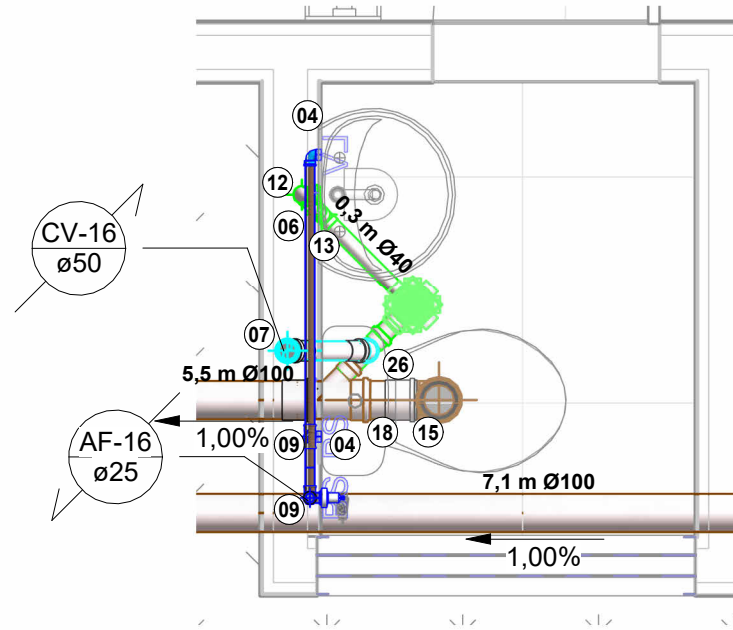

I.S - 01

1 : 20

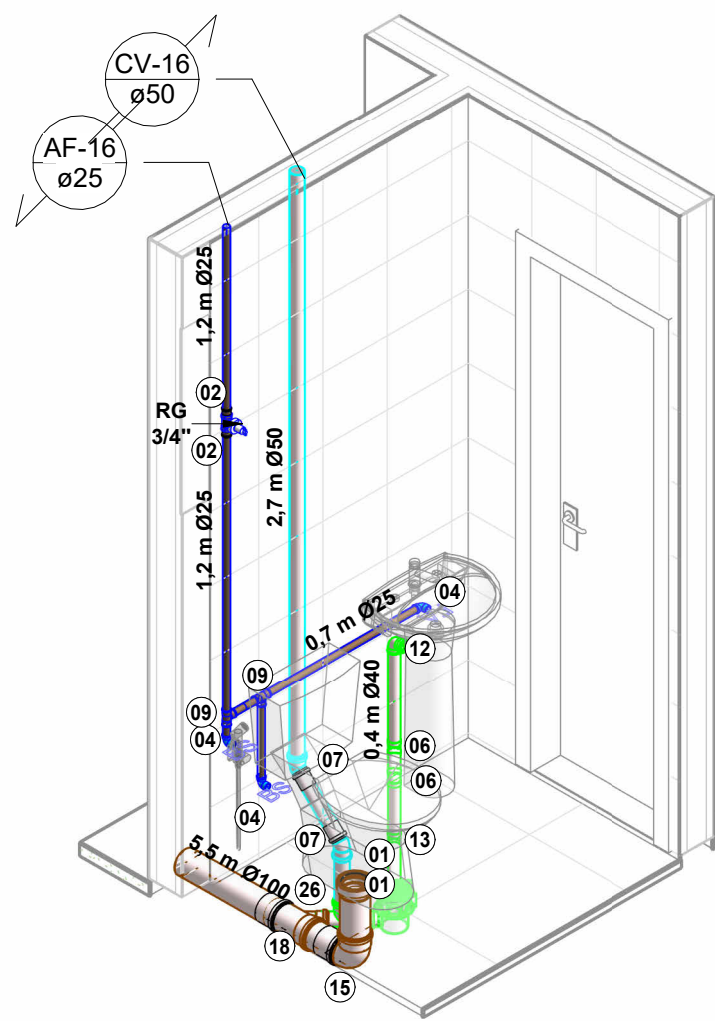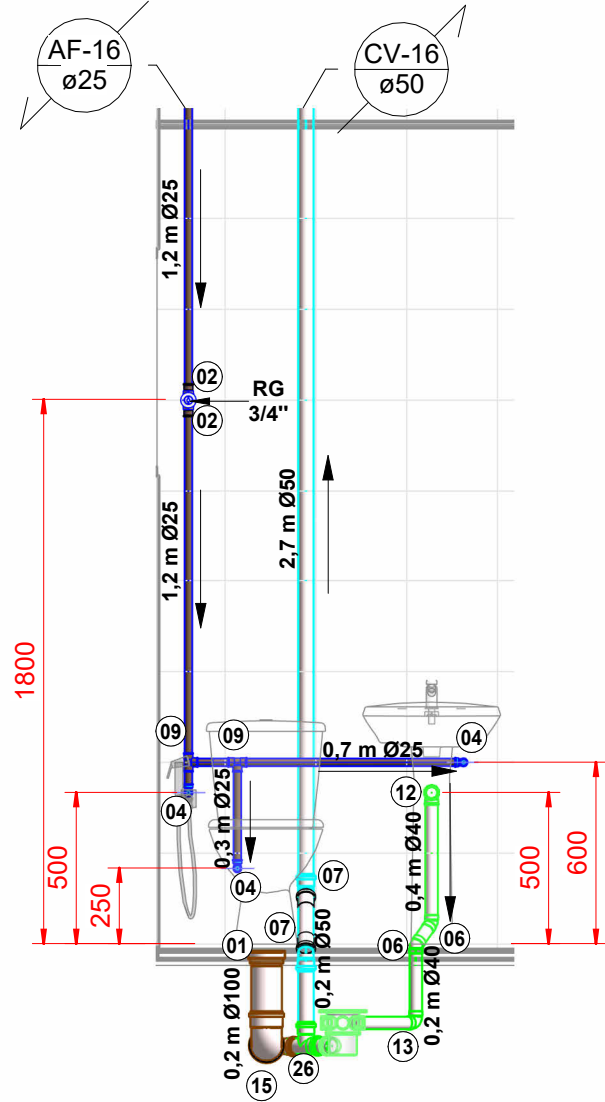

ISOM. IS - 01

Vista A - I.S 01


1 : 25

Vista A - I.S PCD MASC 01

1 : 25

Versão
0


00	13/01/26	PARA APROVAÇÃO
Versão	Data	Descrição
 ASSOCIAÇÃO SANTA CASA DE MISERICÓRDIA DE LAGOA SANTA HOSPITAL LINDOURO AVELAR Rua Caiçara, 500- Vila Pinto Coelho- Lagoa Santa/MG - PABX: (31) 3972-5401		
SANTA CASA LAGOA SANTA (BLOCO 01)		
Assunto/Pavimento: Pronto Atendimento - Detalhes I.S PCD 13, MASC e FEM		
Aprovação Controle de Infecção: .	Aprovação da Engenharia: .	Aprovação Responsável Unidade: .
Proprietário: Associação Santa Casa de Misericórdia de Lagoa Santa Hospital Lindouro Avelar		Prancha: 08/15 HID
Escala: Como indicado	Nome do arquivo: 057-HID-SNC-LSA-R01	Proprietário: ENGENHARIA ALMEIDA End.: Av. Barão H. De Melo, 4391 - Sala 707, Estoril - Belo Horizonte/MG Responsável técnico: Paulo Henrique de Almeida CREA MG 24.5086/D

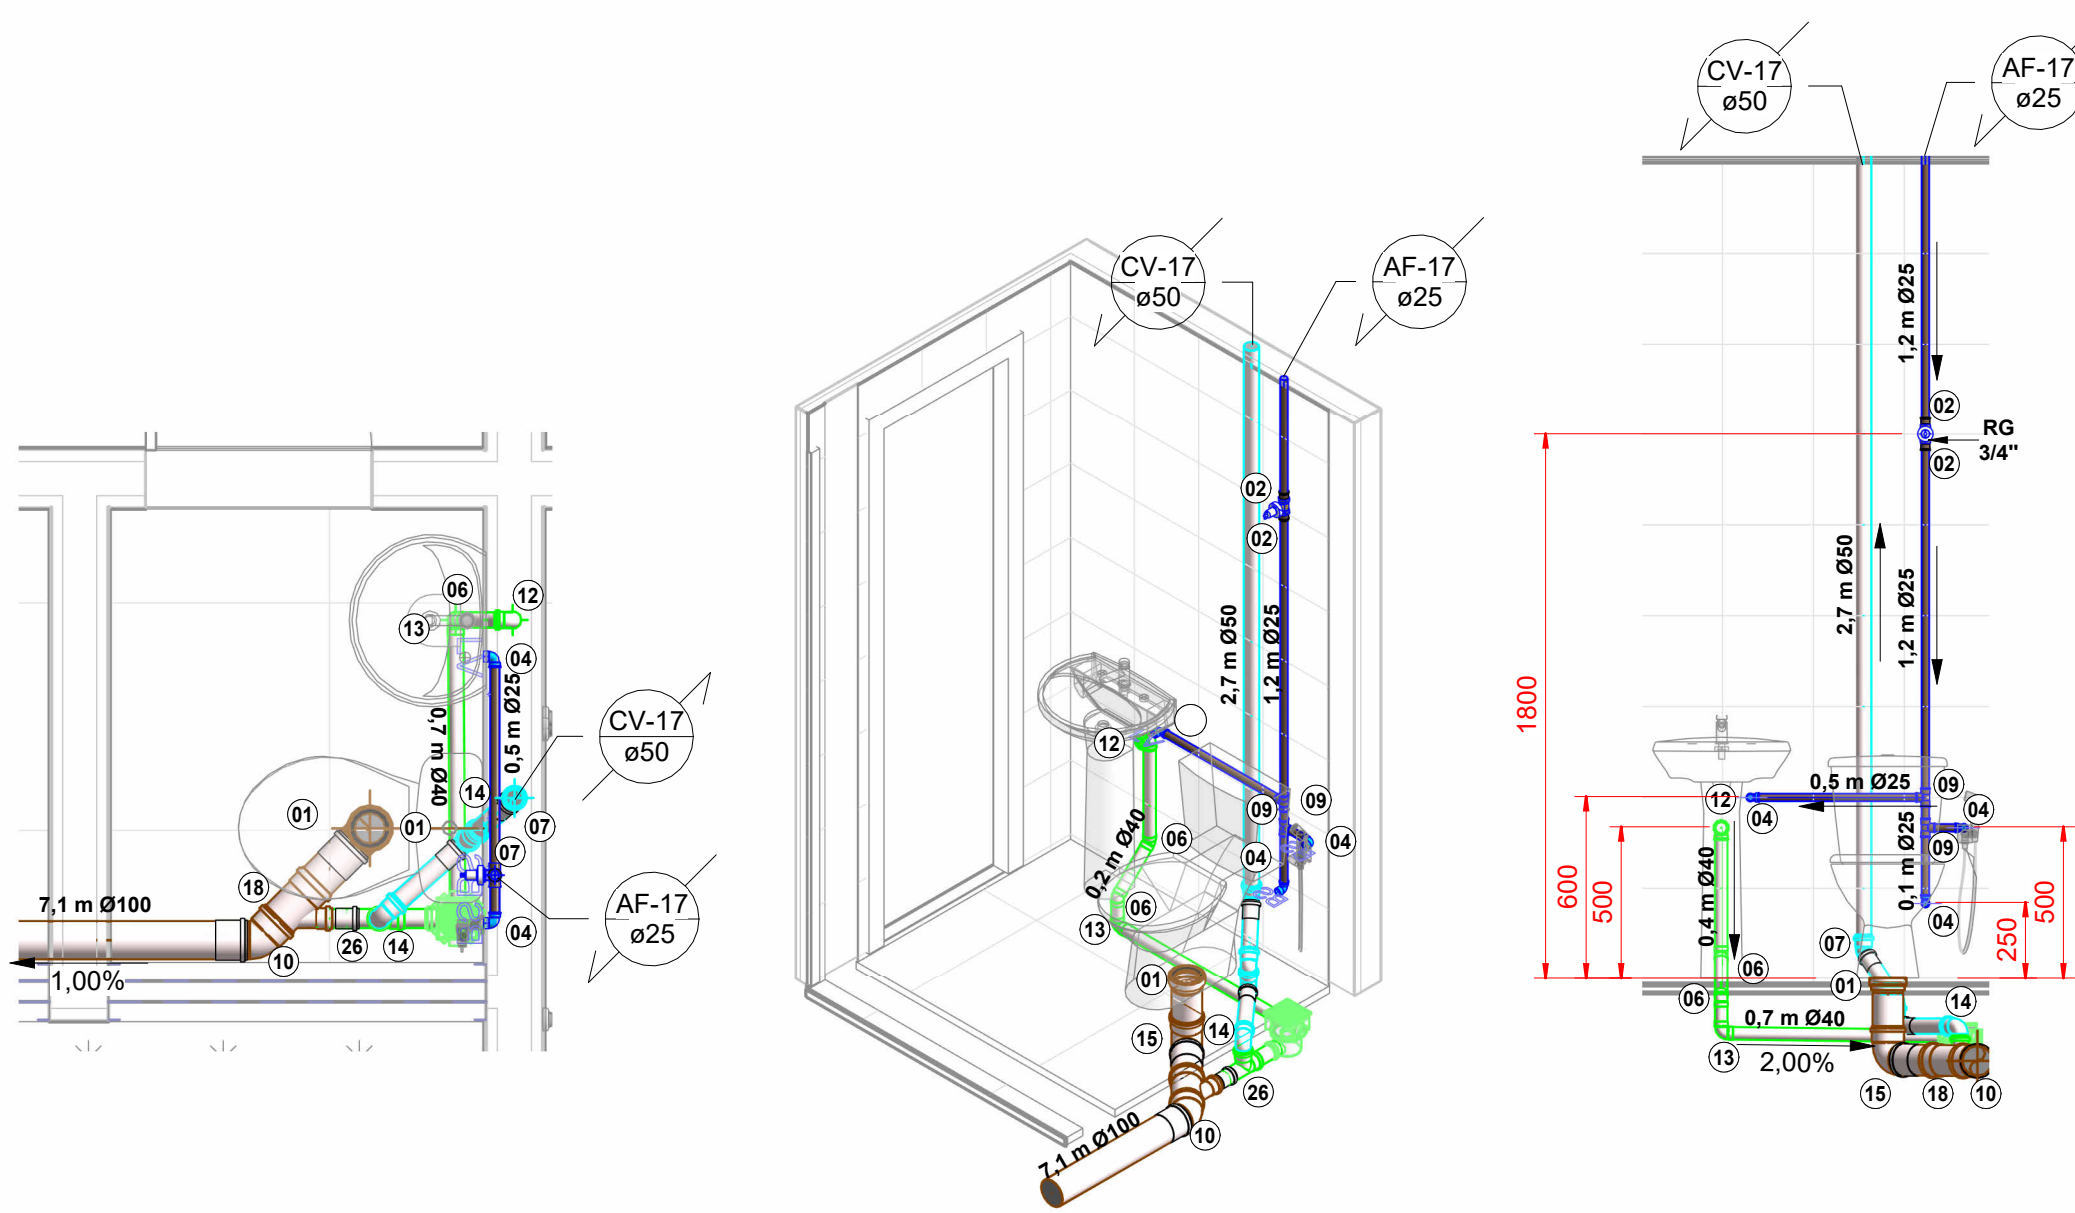

IS - 02
1 : 20

ISOM. IS - 02

Vista A - I.S 02
1 : 25

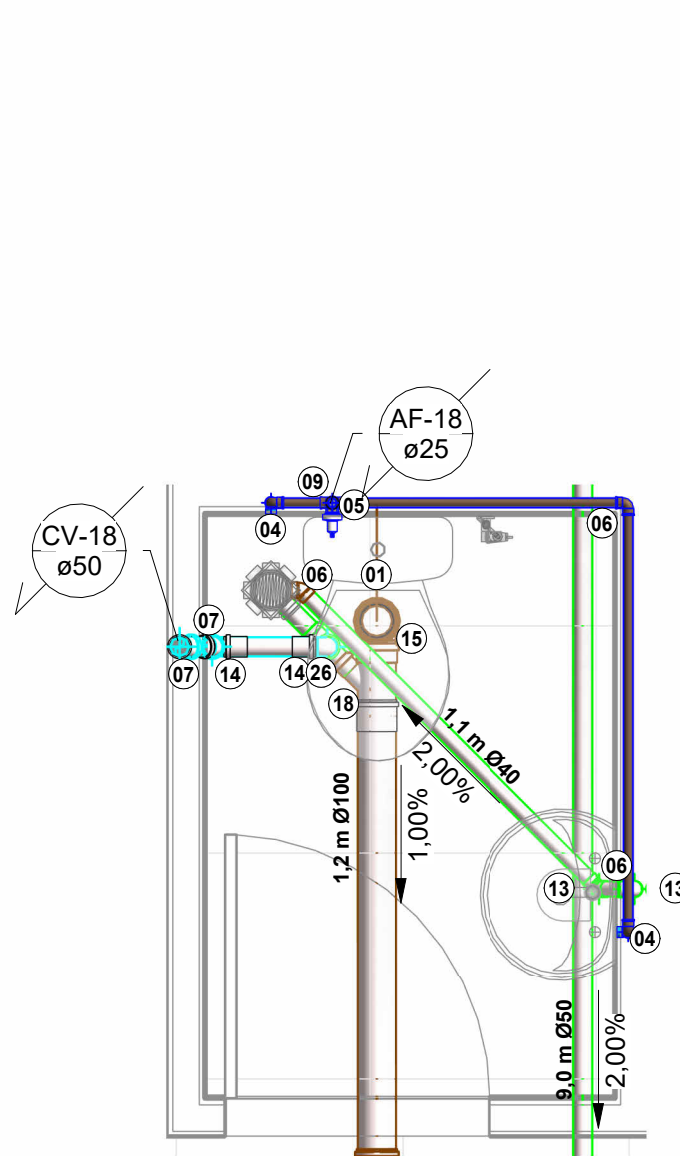


IS - 04
1 : 20

ISOM. IS - 04


Vista A - I.S 04
1 : 25

LEGENDA:


- TUBULAÇÃO PVC BRANCO SR - DRENAGEM PLUVIAL
- TUBULAÇÃO PVC BRANCO SN - ESGOTO PRIMÁRIO
- TUBULAÇÃO PVC BRANCO SN - ESGOTO SECUNDÁRIO
- TUBULAÇÃO PVC BRANCO SN - VENTILAÇÃO ESGOTO
- TUBULAÇÃO PVC BRANCO SN - ESGOTO COM GORDURA
- TUBULAÇÃO PVC MARROM - ÁGUA FRIA
- TUBULAÇÃO CPVC - ÁGUA QUENTE
- TUBO DE QUEDA DE ESGOTO PRIMÁRIO
nn: número da coluna
øxx: diâmetro nominal da coluna
- COLUNA DE VENTILAÇÃO
nn: número da coluna
øxx: diâmetro nominal da coluna
- COLUNA DE ÁGUA FRIA
nn: número da coluna
øxx: diâmetro nominal da coluna
- COLUNA DE ÁGUA QUENTE
nn: número da coluna
øxx: diâmetro nominal da coluna
- POSIÇÃO DO ITEM NA LISTA DE MATERIAIS (xx)

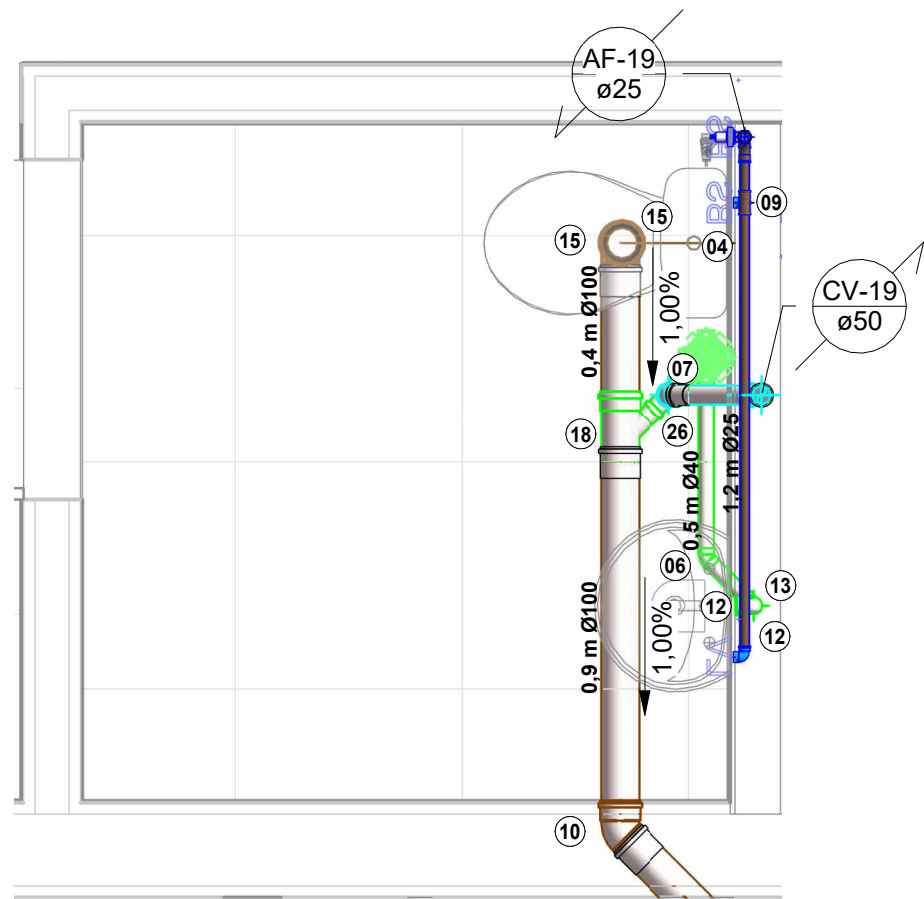


IS - 03
1 : 20

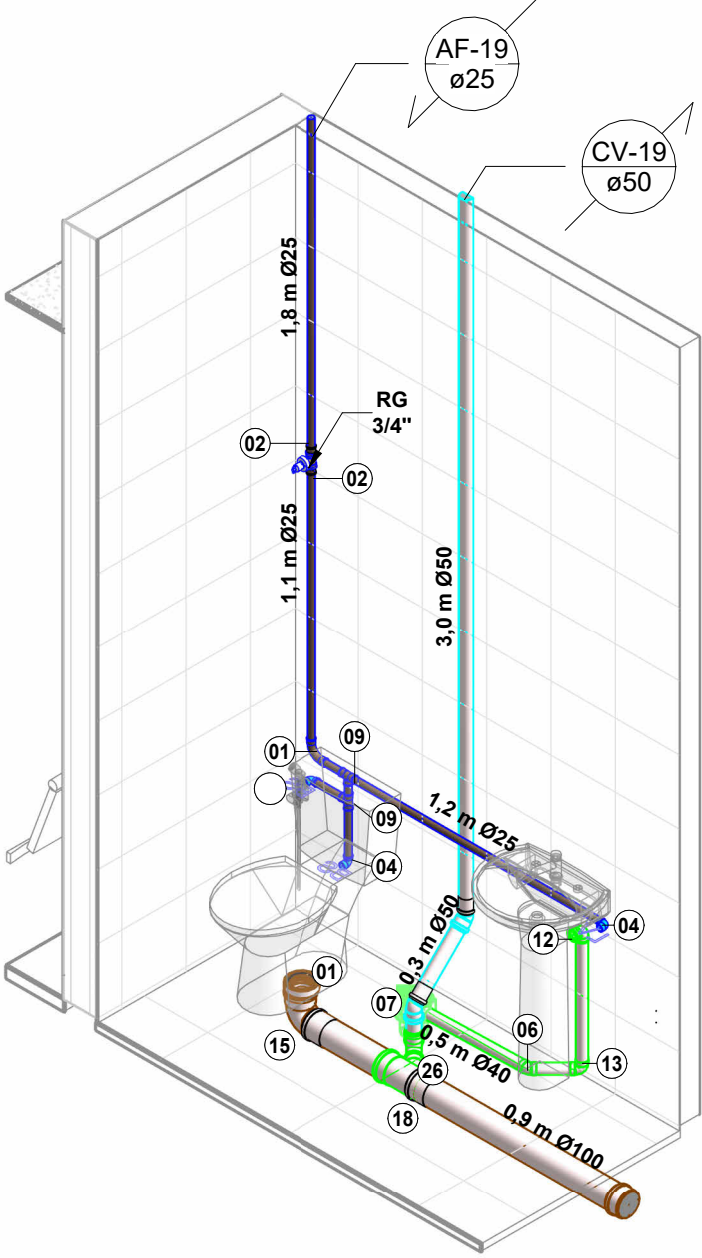


ISOM. IS - 03

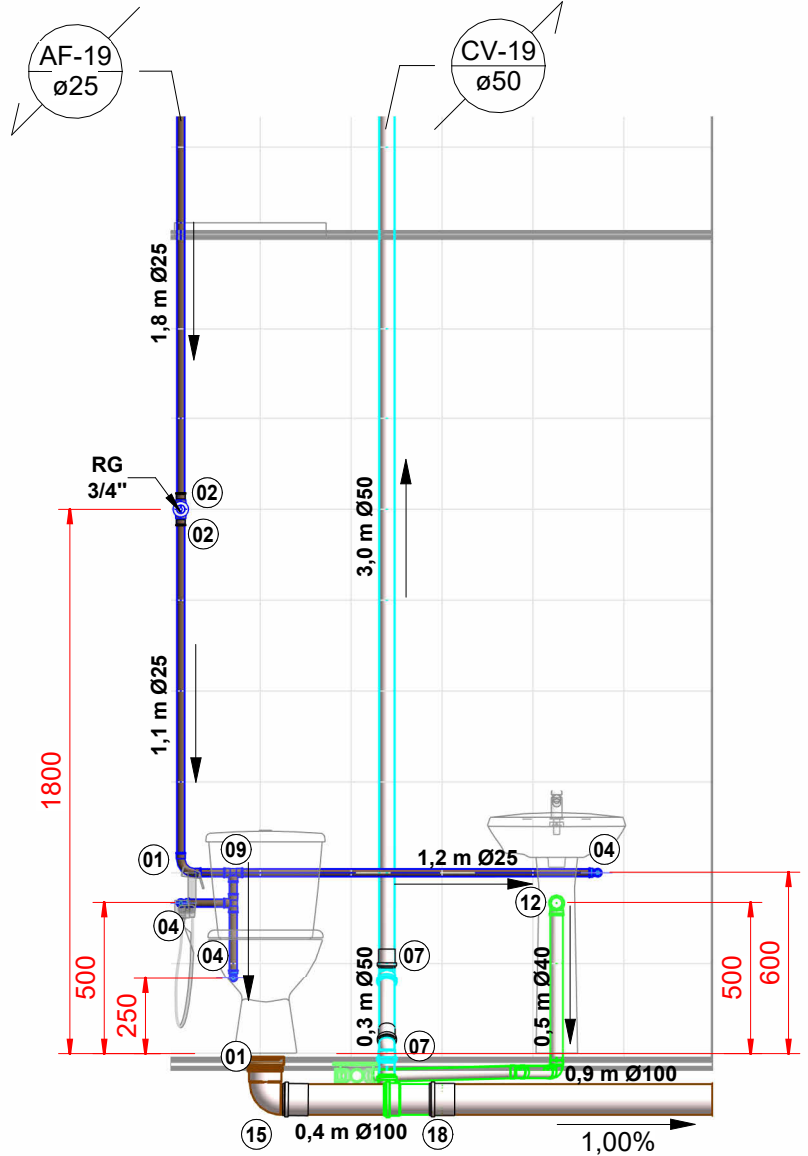


Vista A - I.S 03
1 : 25

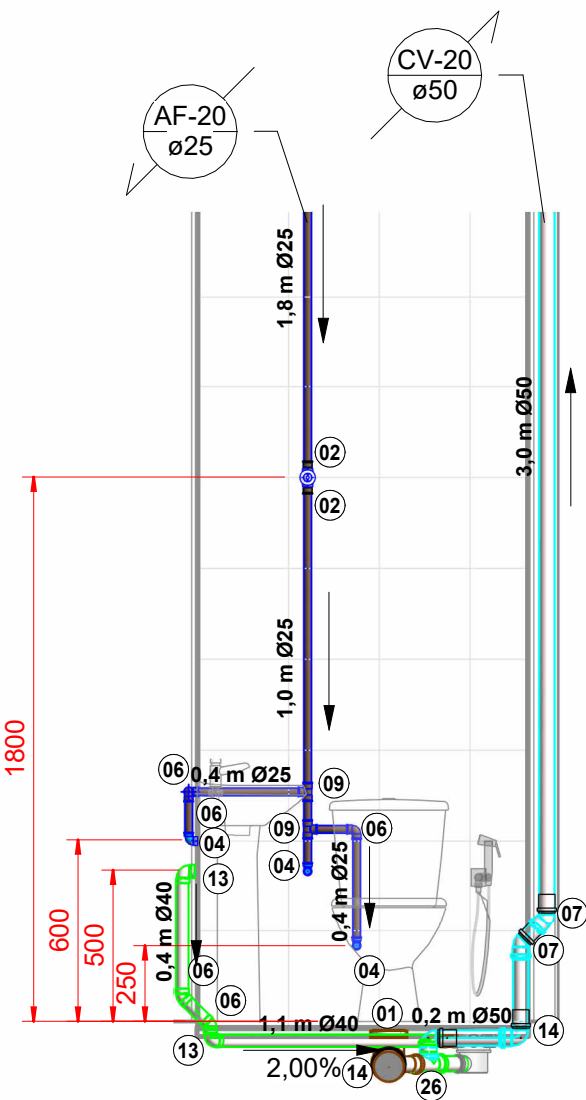

Vista A - I.S 05
1 : 25

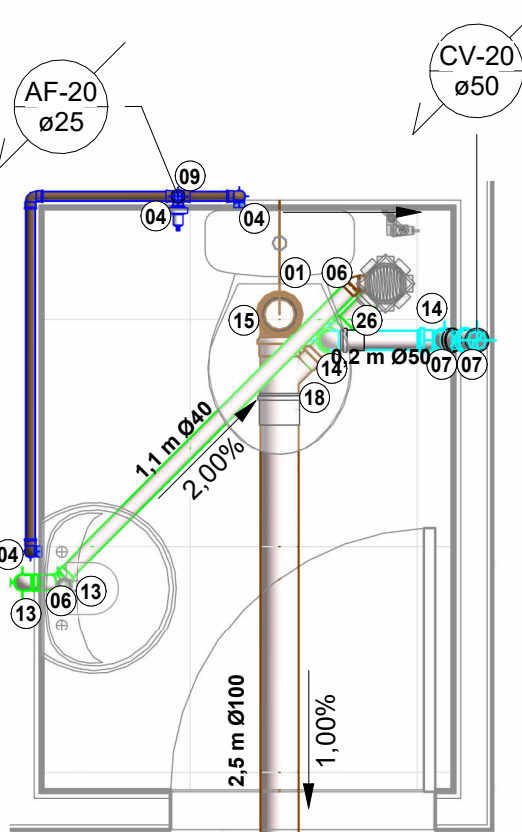


IS - 05
1 : 20

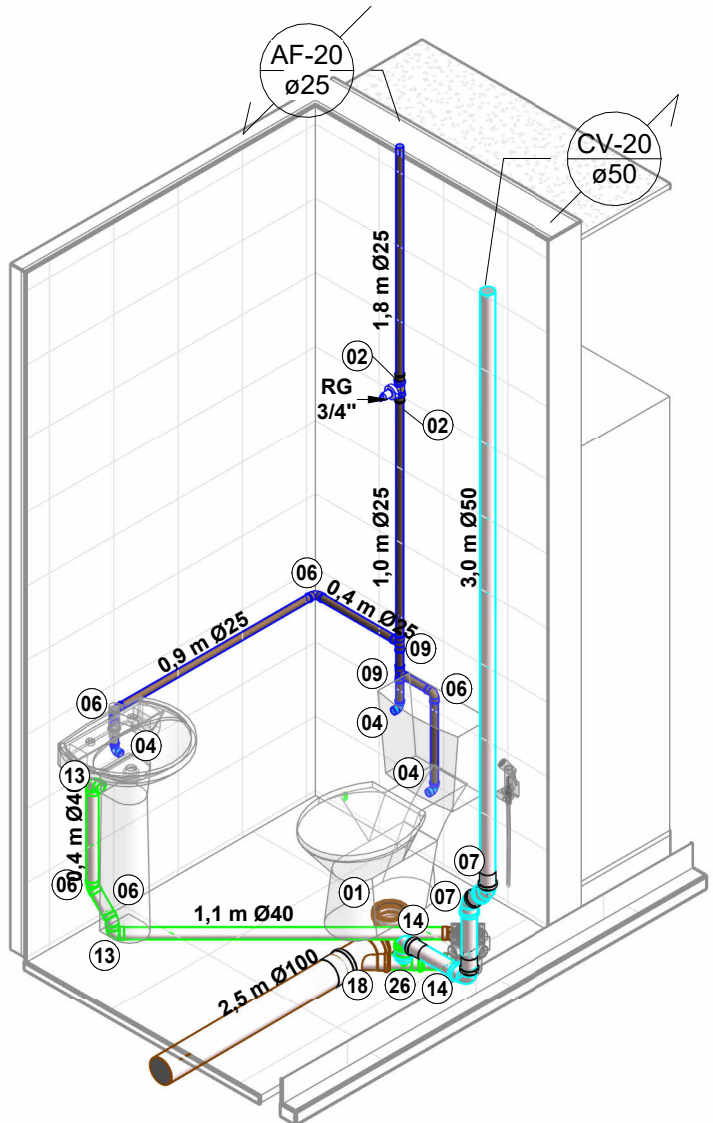


ISOM. IS - 05

Versão
0


00	13/01/26	PARA APROVAÇÃO
Versão	Data	Descrição
 ASSOCIAÇÃO SANTA CASA DE MISERICORDIA DE LAGOA SANTA HOSPITAL LINDOURO AVELAR Rua Caiçara, 500- Vila Pinto Coelho- Lagoa Santa/MG - PABX: (31) 3972-5401		
SANTA CASA LAGOA SANTA (BLOCO 01)		
Assunto/Pavimento: Pronto Atendimento - Detalhes I.S 2-5		
Aprovação Controle de Infecção: .	Aprovação da Engenharia: .	Aprovação Responsável Unidade: .
Proprietário: Associação Santa Casa de Misericórdia de Lagoa Santa Hospital Lindouro Avelar		Prancha: 09/15 HID
Escala: Como indicado	Nome do arquivo: 057-HID-SNC-LSA-R01	
Proprietário: ENGENHARIA ALMEIDA End.: Av. Barão H. De Melo, 4391 - Sala 707, Estoril - Belo Horizonte/MG Responsável técnico: Paulo Henrique de Almeida CREA MG 24.5086/D		

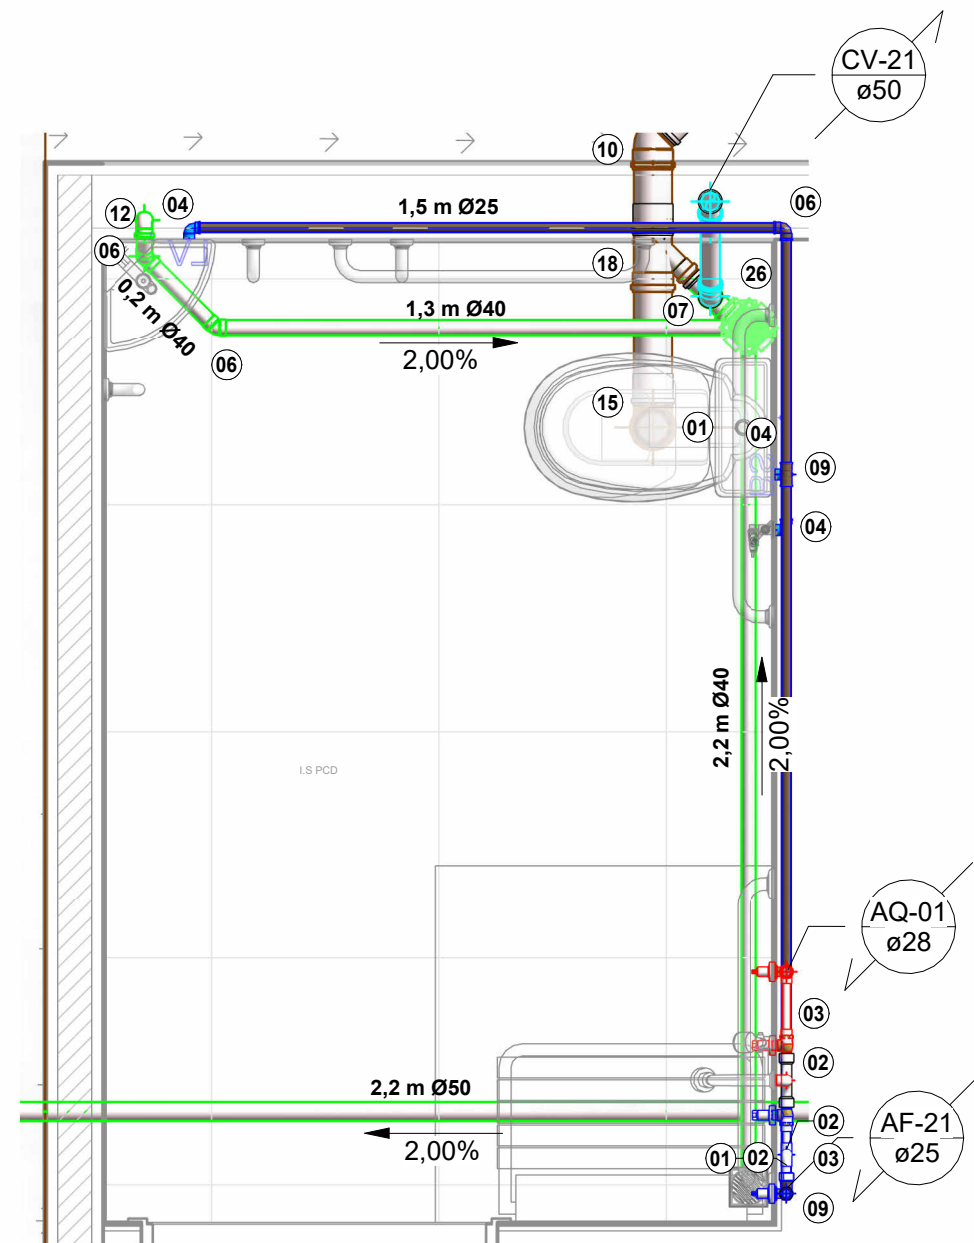


Banho PCD - 01
1 : 20

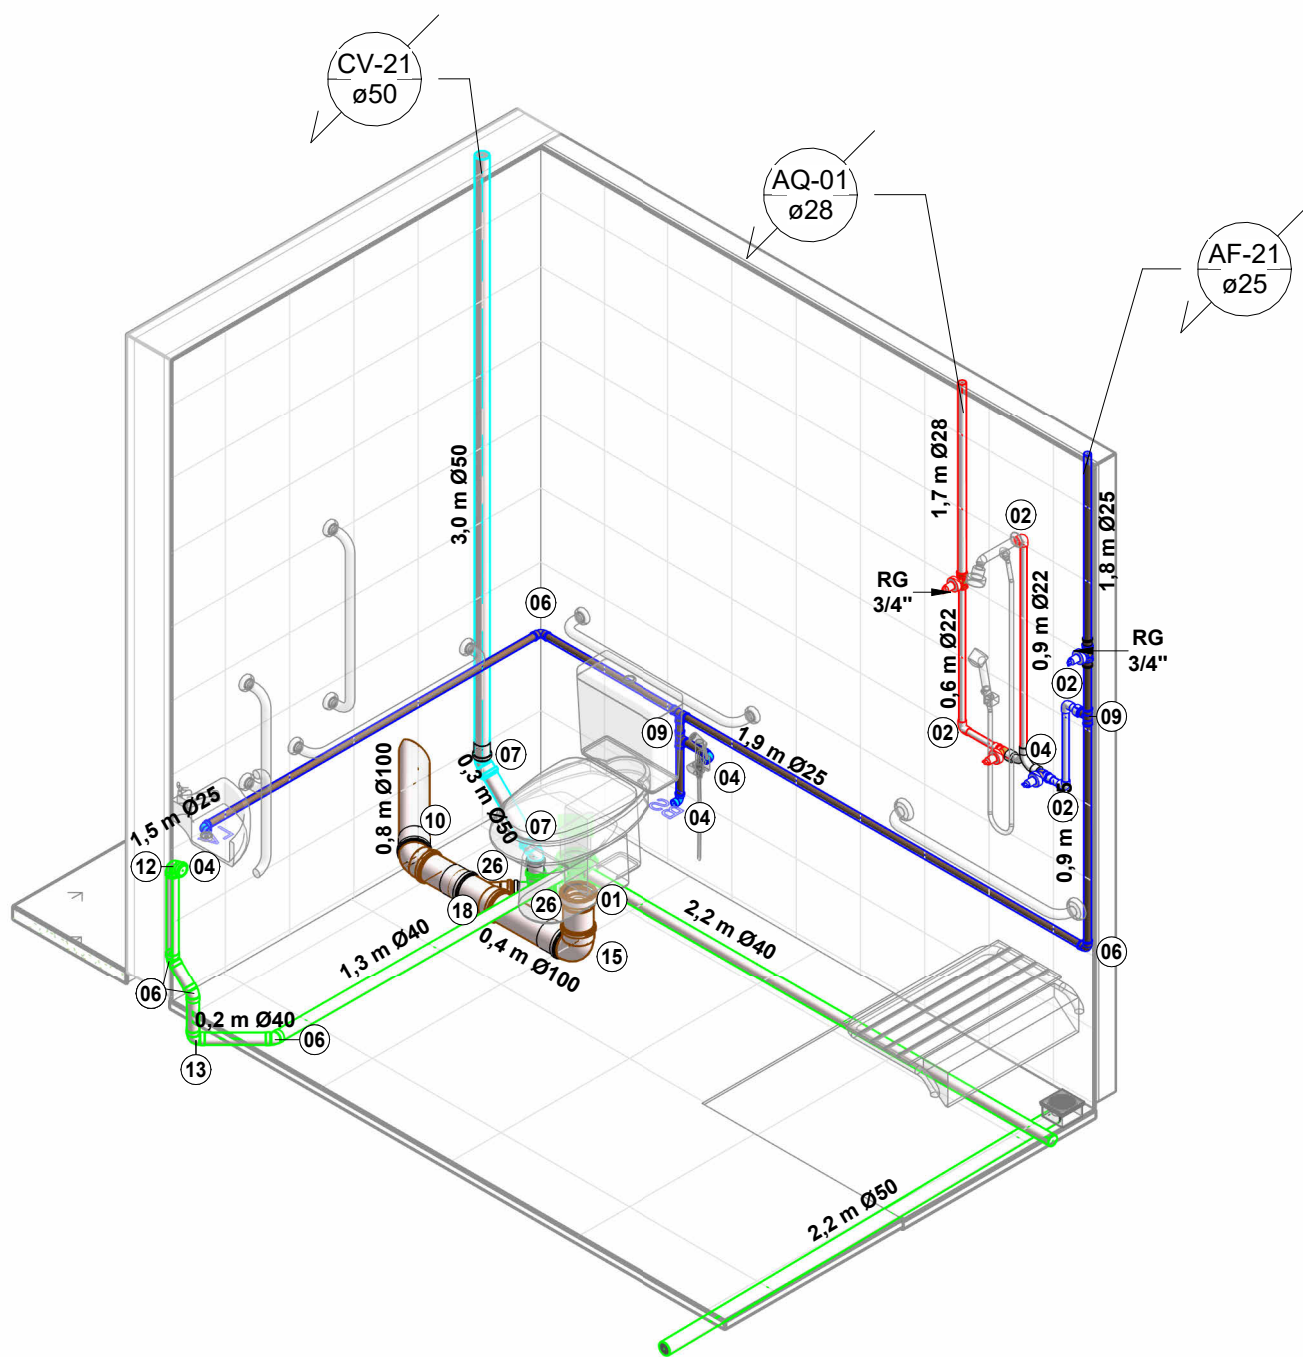

ISOM. Banho PCD - 01

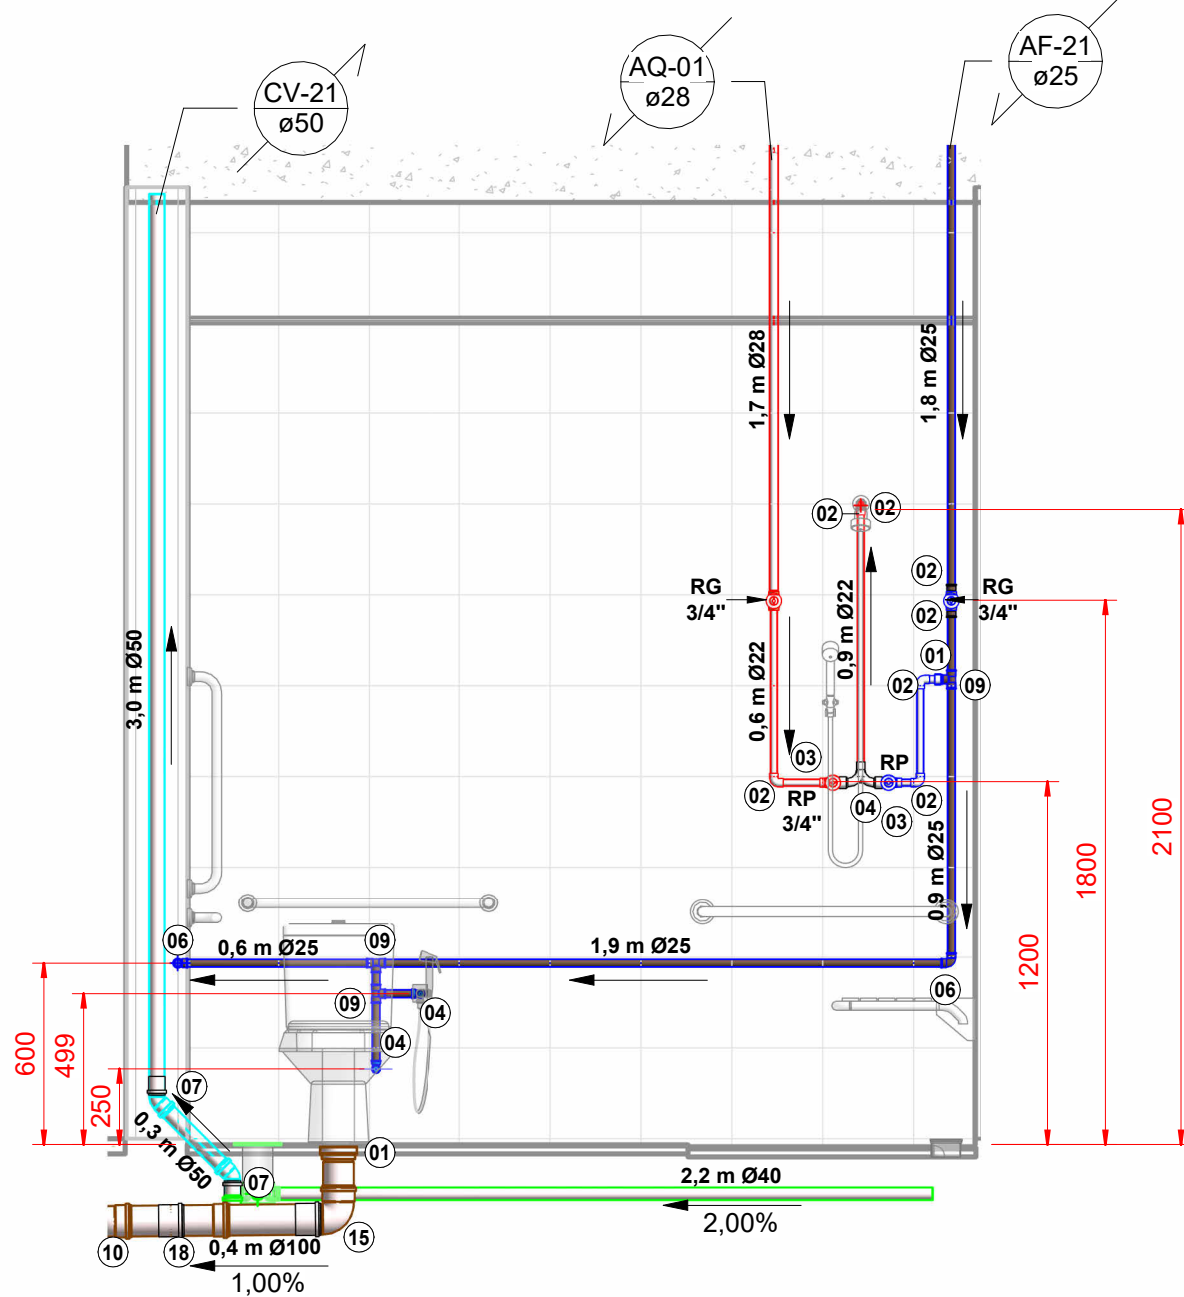


Vista A - Banho PCD 01
1 : 25

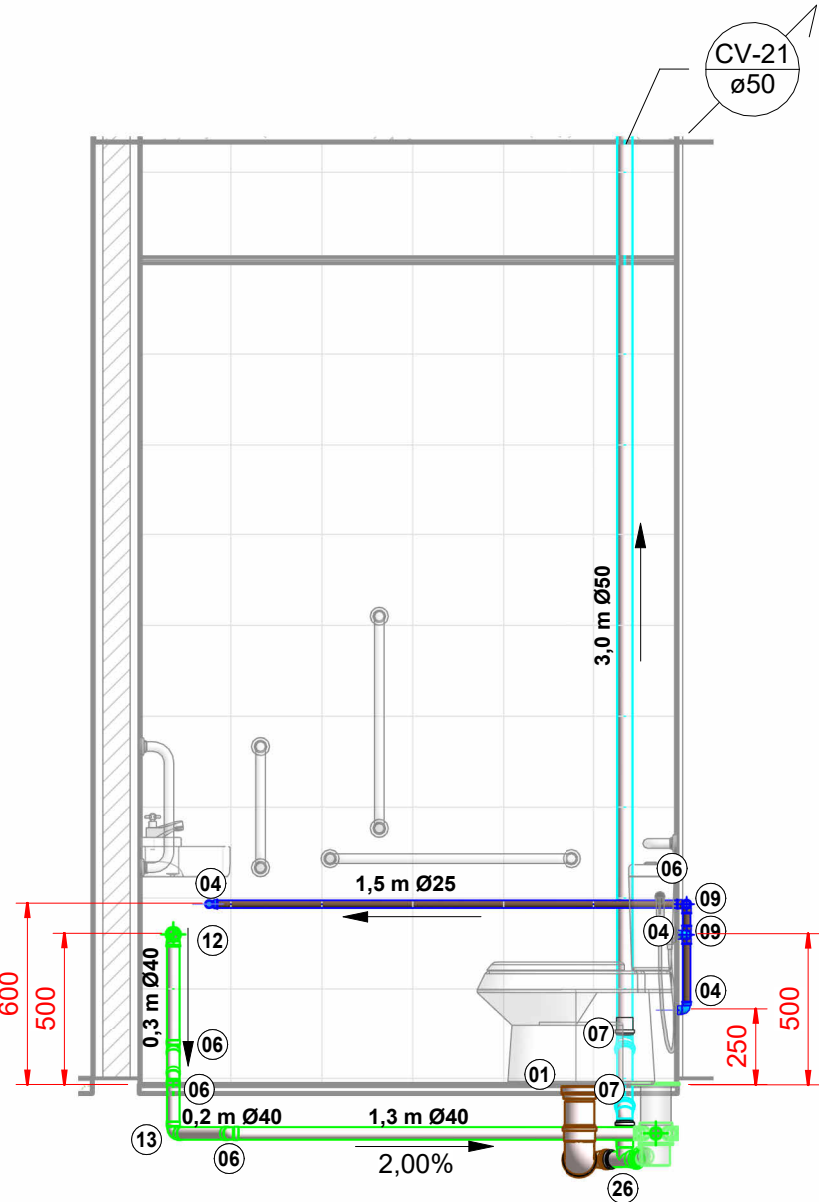


Vista B - Banho PCD 01
1 : 25

LEGENDA:


- TUBULAÇÃO PVC BRANCO SR - DRENAGEM PLUVIAL
- TUBULAÇÃO PVC BRANCO SN - ESGOTO PRIMÁRIO
- TUBULAÇÃO PVC BRANCO SN - ESGOTO SECUNDÁRIO
- TUBULAÇÃO PVC BRANCO SN - VENTILAÇÃO ESGOTO
- TUBULAÇÃO PVC BRANCO SN - ESGOTO COM GORDURA
- TUBULAÇÃO PVC MARROM - ÁGUA FRIA
- TUBULAÇÃO CPVC - ÁGUA QUENTE
- TUBO DE QUEDA DE ESGOTO PRIMÁRIO
nn: número da coluna
xx: diâmetro nominal da coluna
- COLUNA DE VENTILAÇÃO
nn: número da coluna
xx: diâmetro nominal da coluna
- COLUNA DE ÁGUA FRIA
nn: número da coluna
xx: diâmetro nominal da coluna
- COLUNA DE ÁGUA QUENTE
nn: número da coluna
xx: diâmetro nominal da coluna
- POSIÇÃO DO ITEM NA LISTA DE MATERIAIS

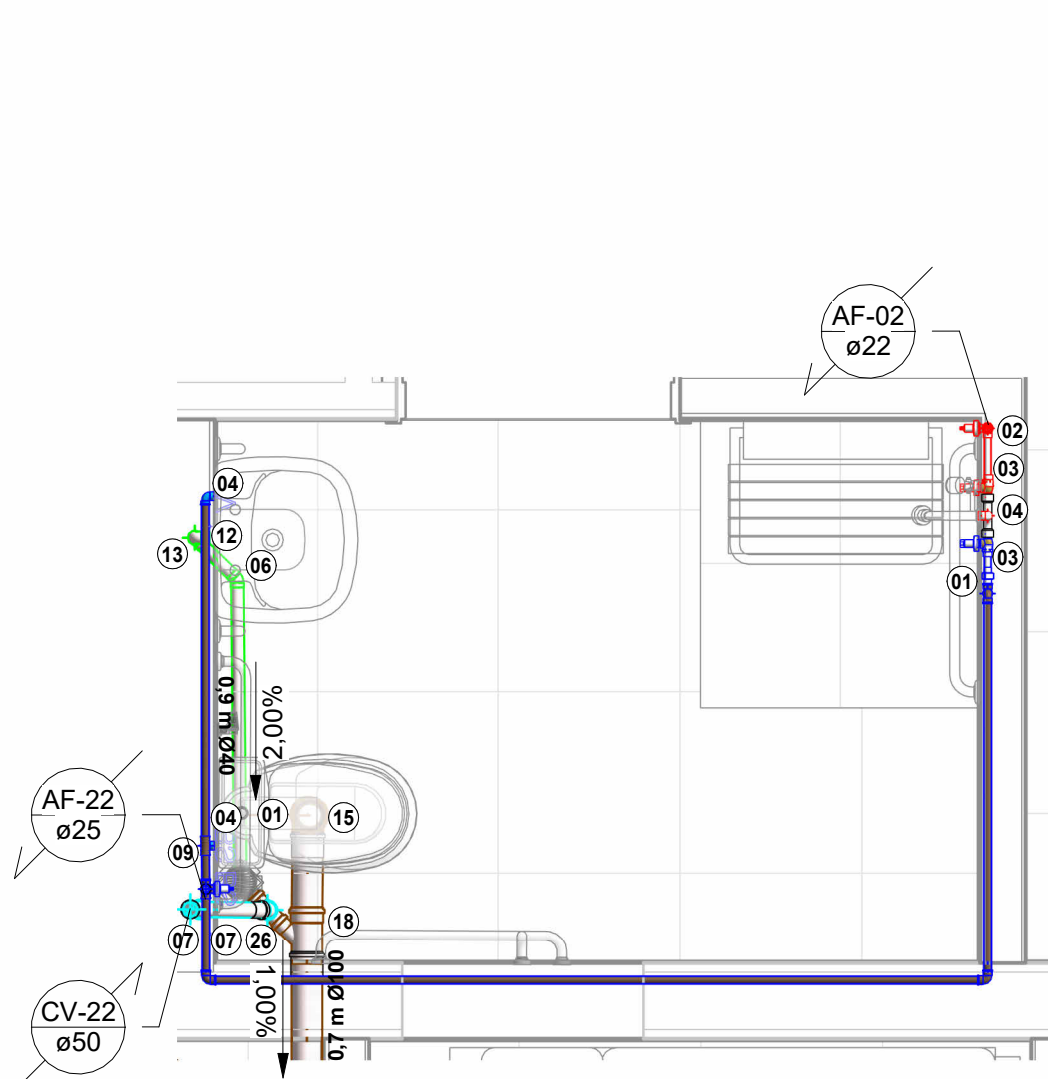


Banho PCD - 02
1 : 25

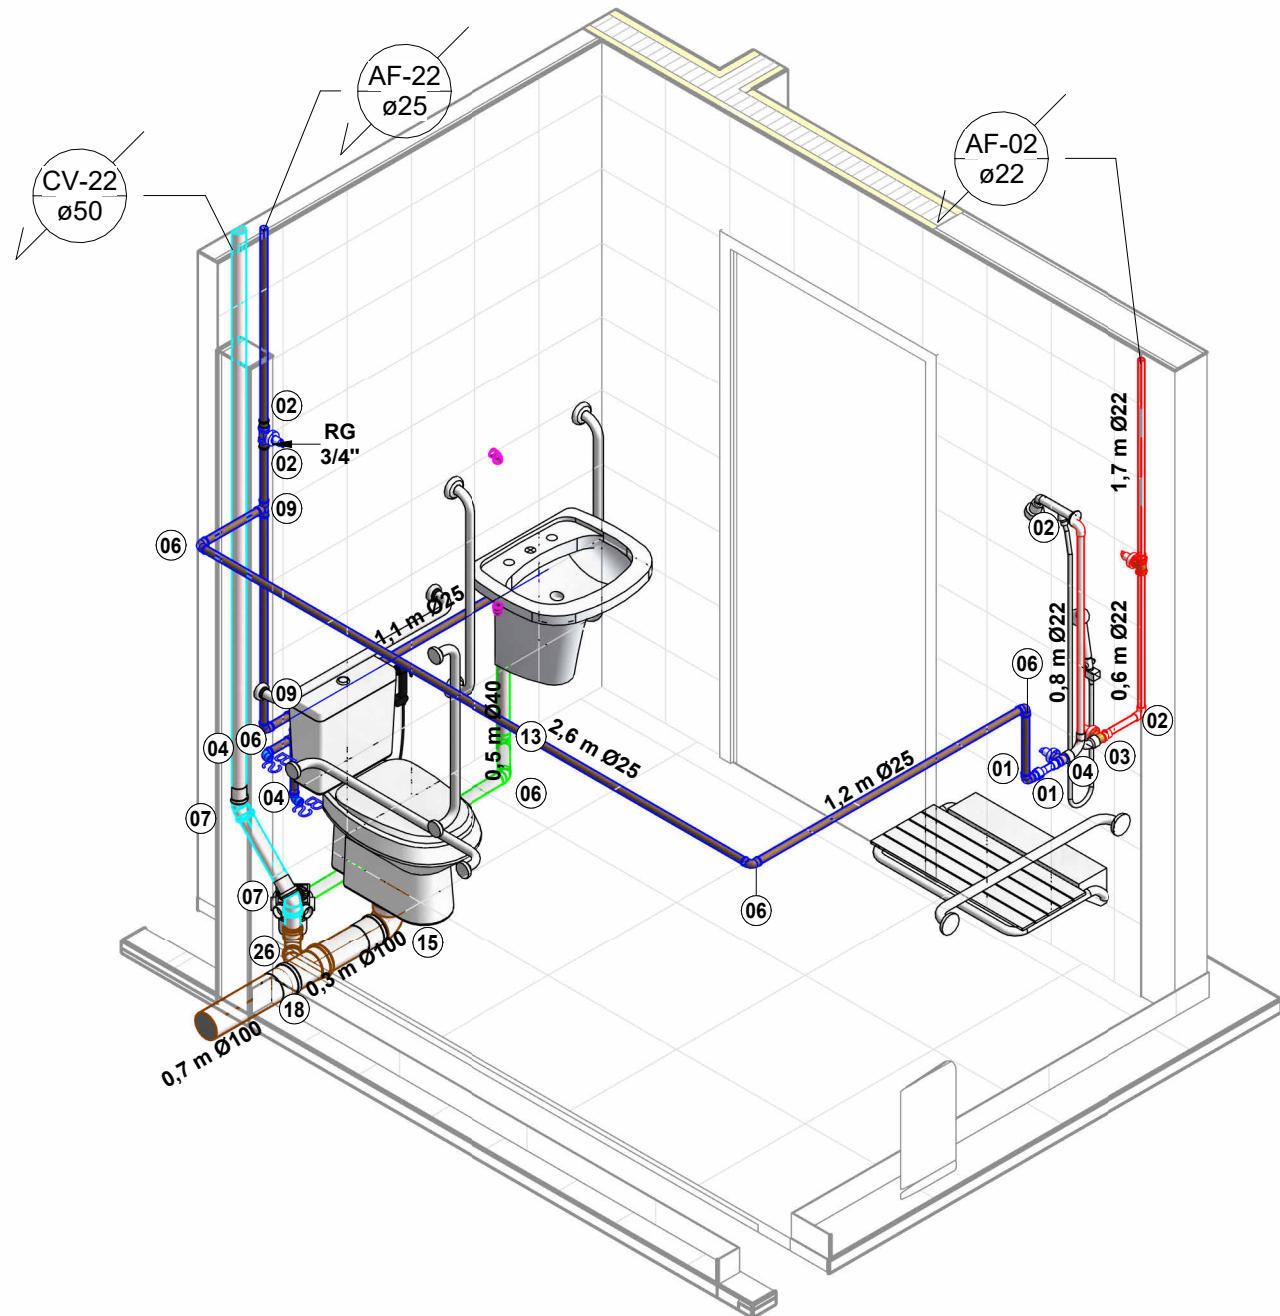

ISOM. Banho PCD - 02




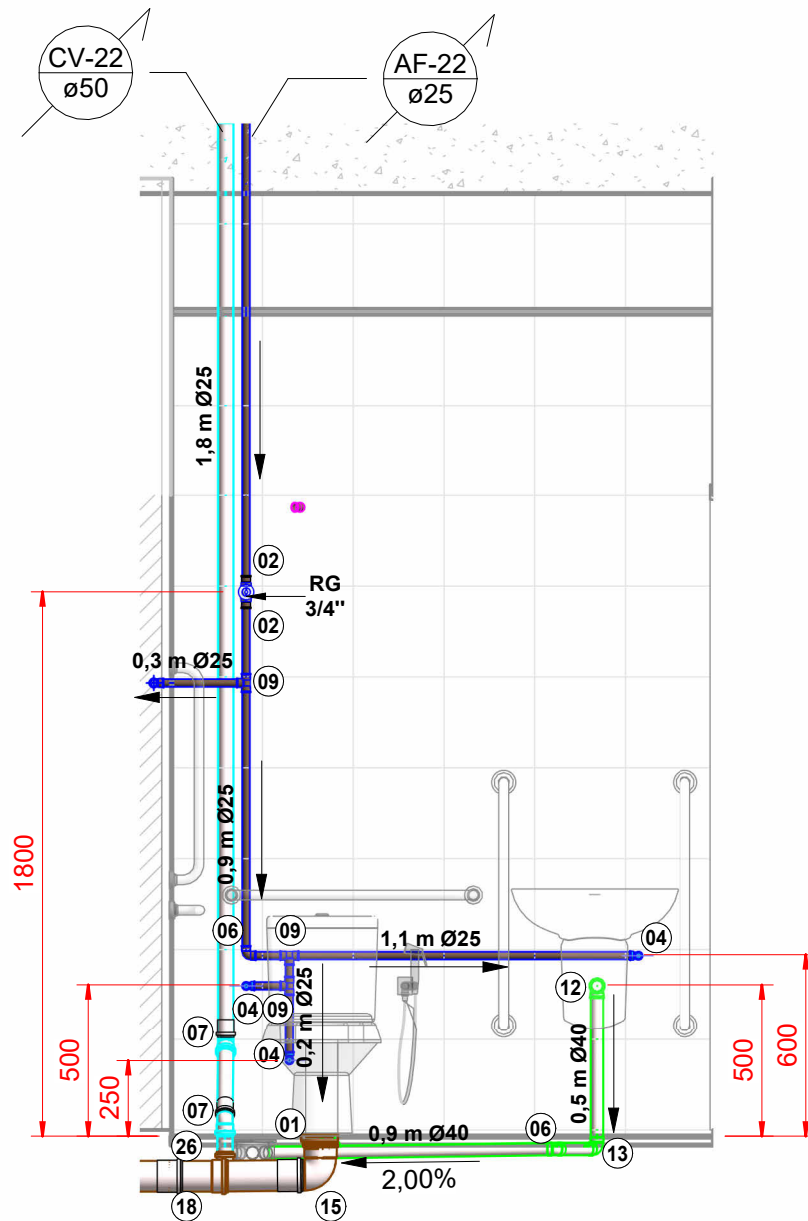


Vista A - Banho PCD 02
1 : 25

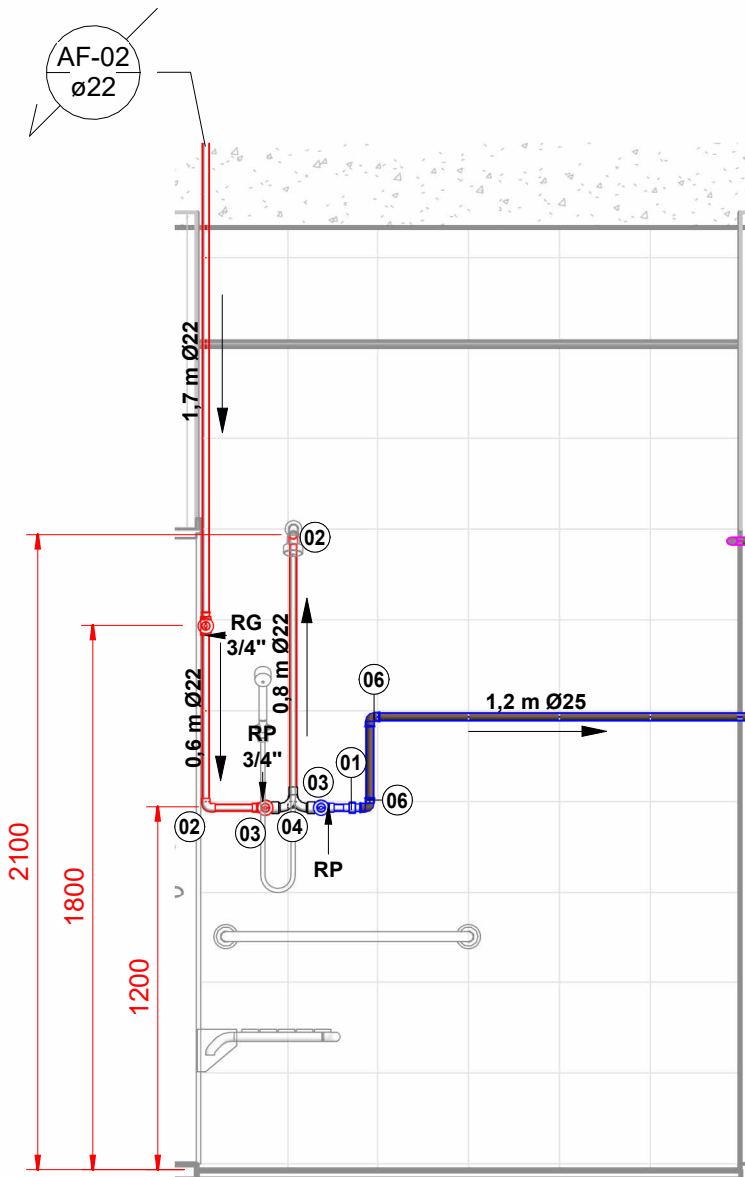

Vista B - Banho PCD 02
1 : 25

Versão		0	
00	13/01/26	PARA APROVAÇÃO	
Versão	Data	Descrição	
 ASSOCIAÇÃO SANTA CASA DE MISERICÓRDIA DE LAGOA SANTA HOSPITAL LINDOURO AVELAR Rua Caiçara, 500- Vila Pinto Coelho- Lagoa Santa/MG - PABX: (31) 3972-5401			
SANTA CASA LAGOA SANTA (BLOCO 01)			
Assunto/Pavimento: Pronto Atendimento - Detalhes Banho PCD 1-2			
Aprovação Controle de Infecção: .		Aprovação da Engenharia: .	
Aprovação Responsável Unidade: .			
Proprietário: Associação Santa Casa de Misericórdia de Lagoa Santa Hospital Lindouro Avelar		Prancha: 10/15 HID	
Escala: Como indicado		Nome do arquivo: 057-HID-SNC-LSA-R01	
Proprietário: ENGENHARIA ALMEIDA End.: Av. Barão H. De Melo, 4391 - Sala 707, Estoril - Belo Horizonte/MG Responsável técnico: Paulo Henrique de Almeida CREA MG 24.5086/D			

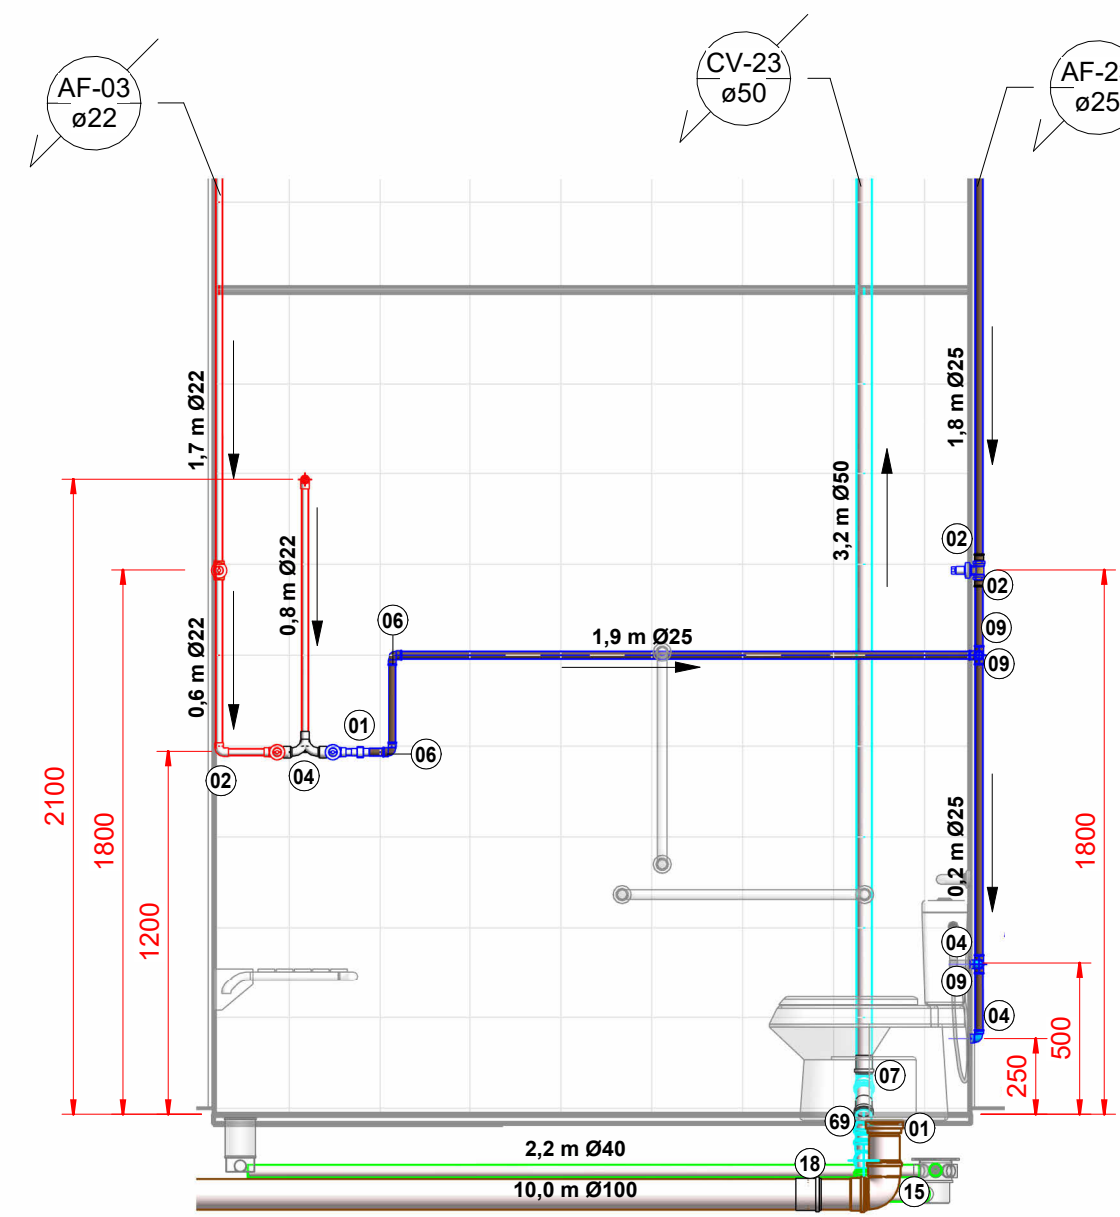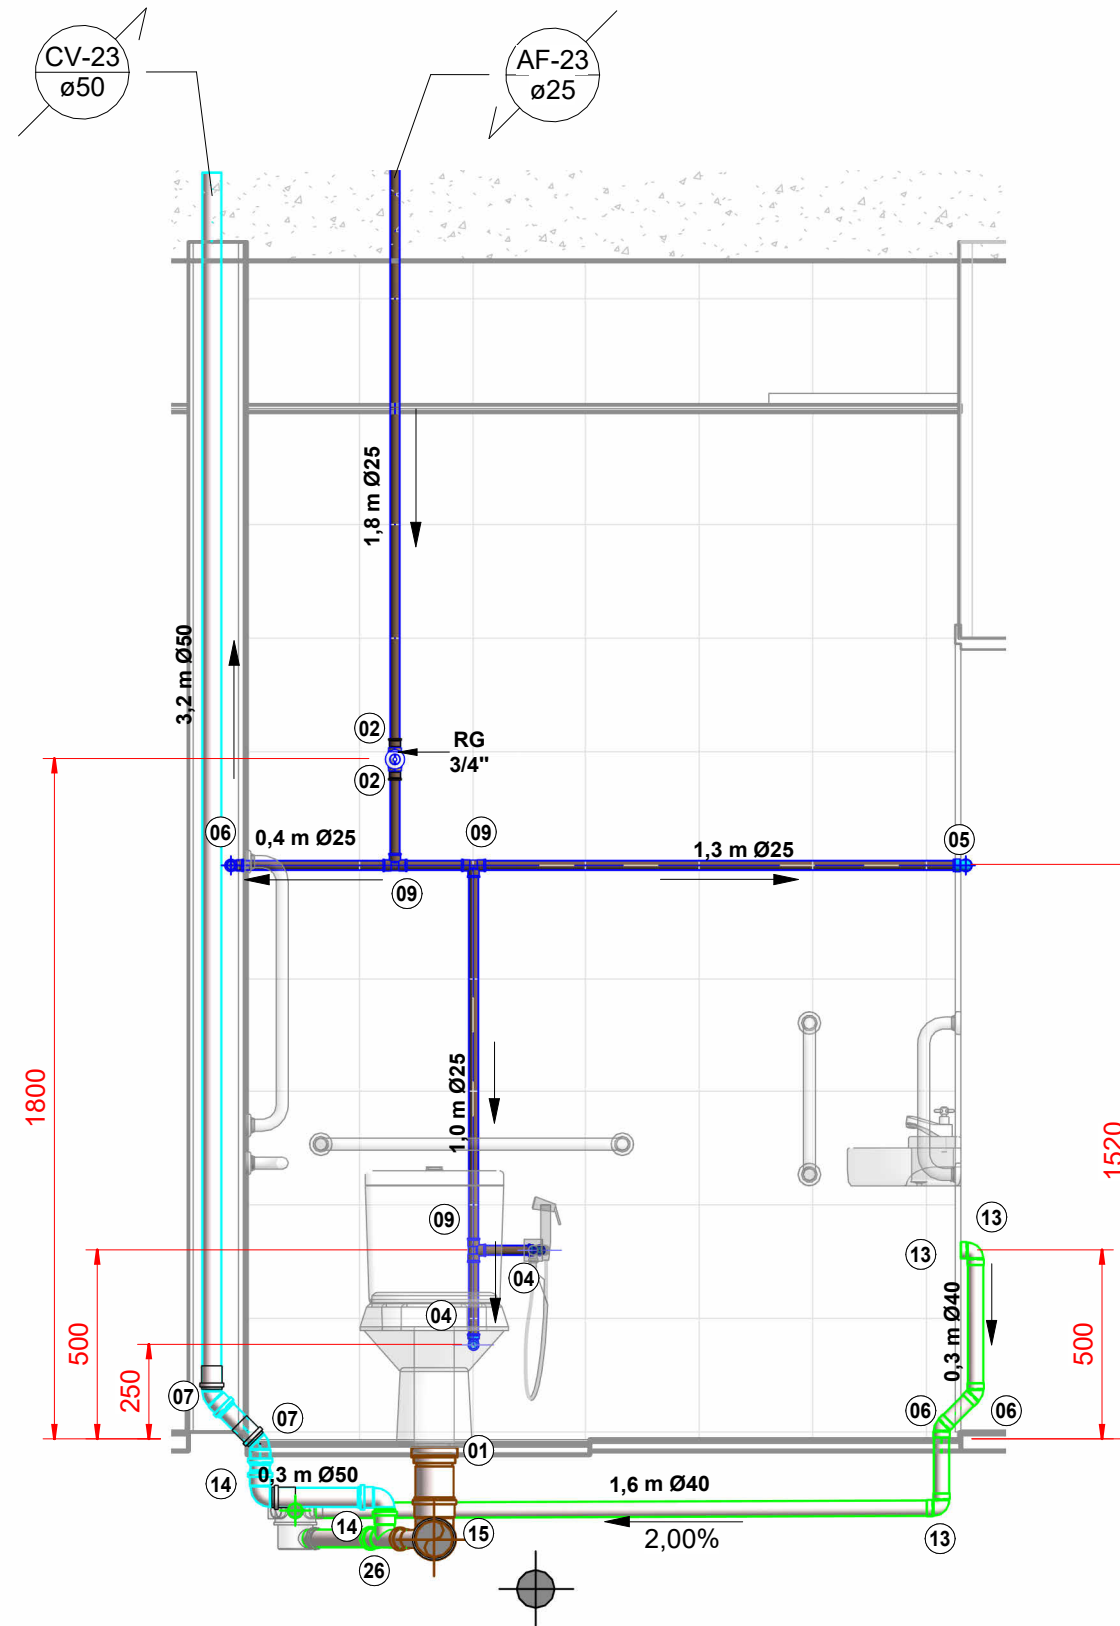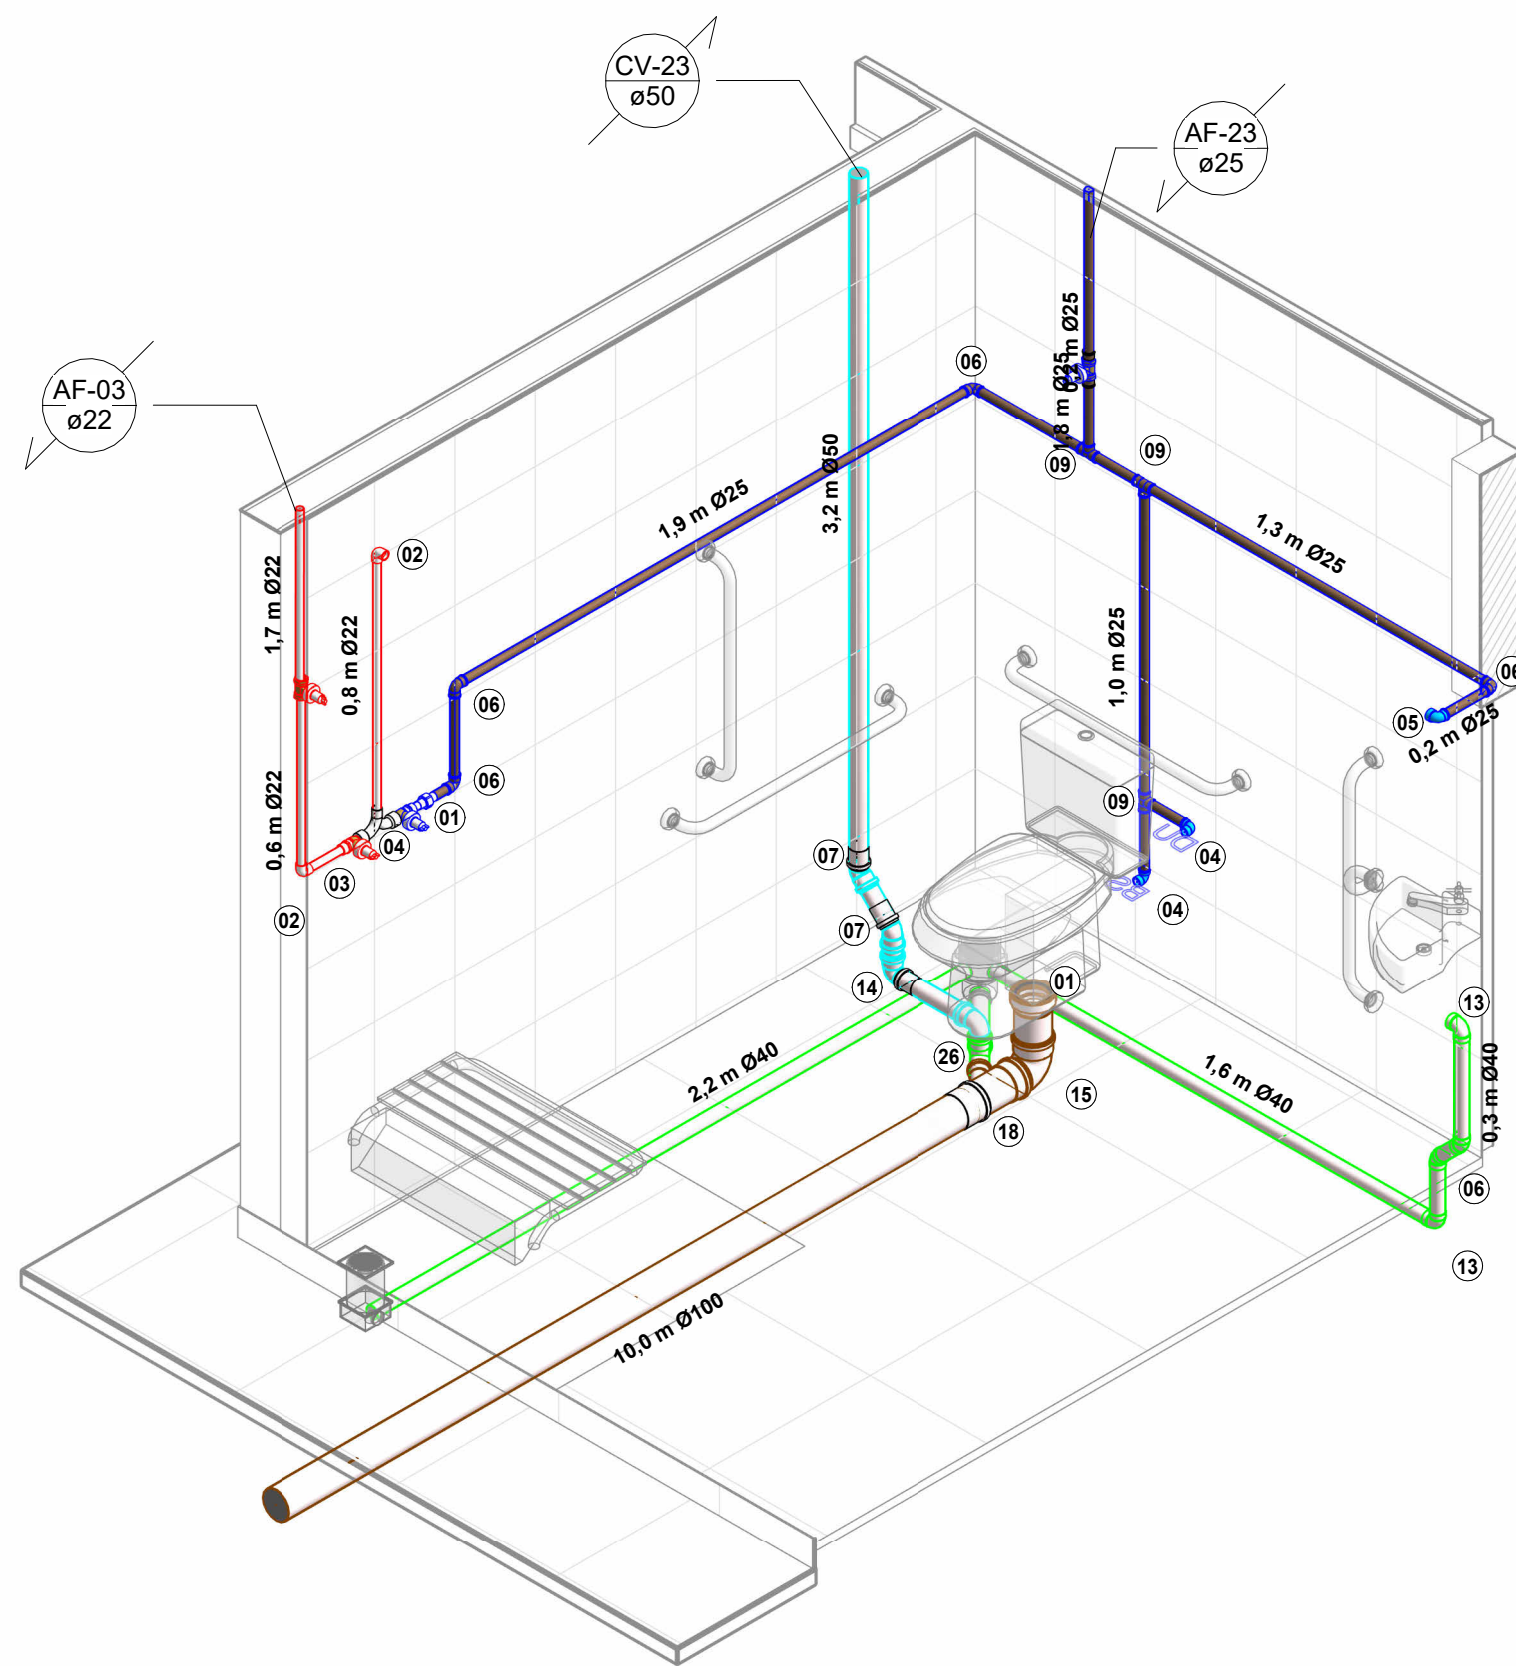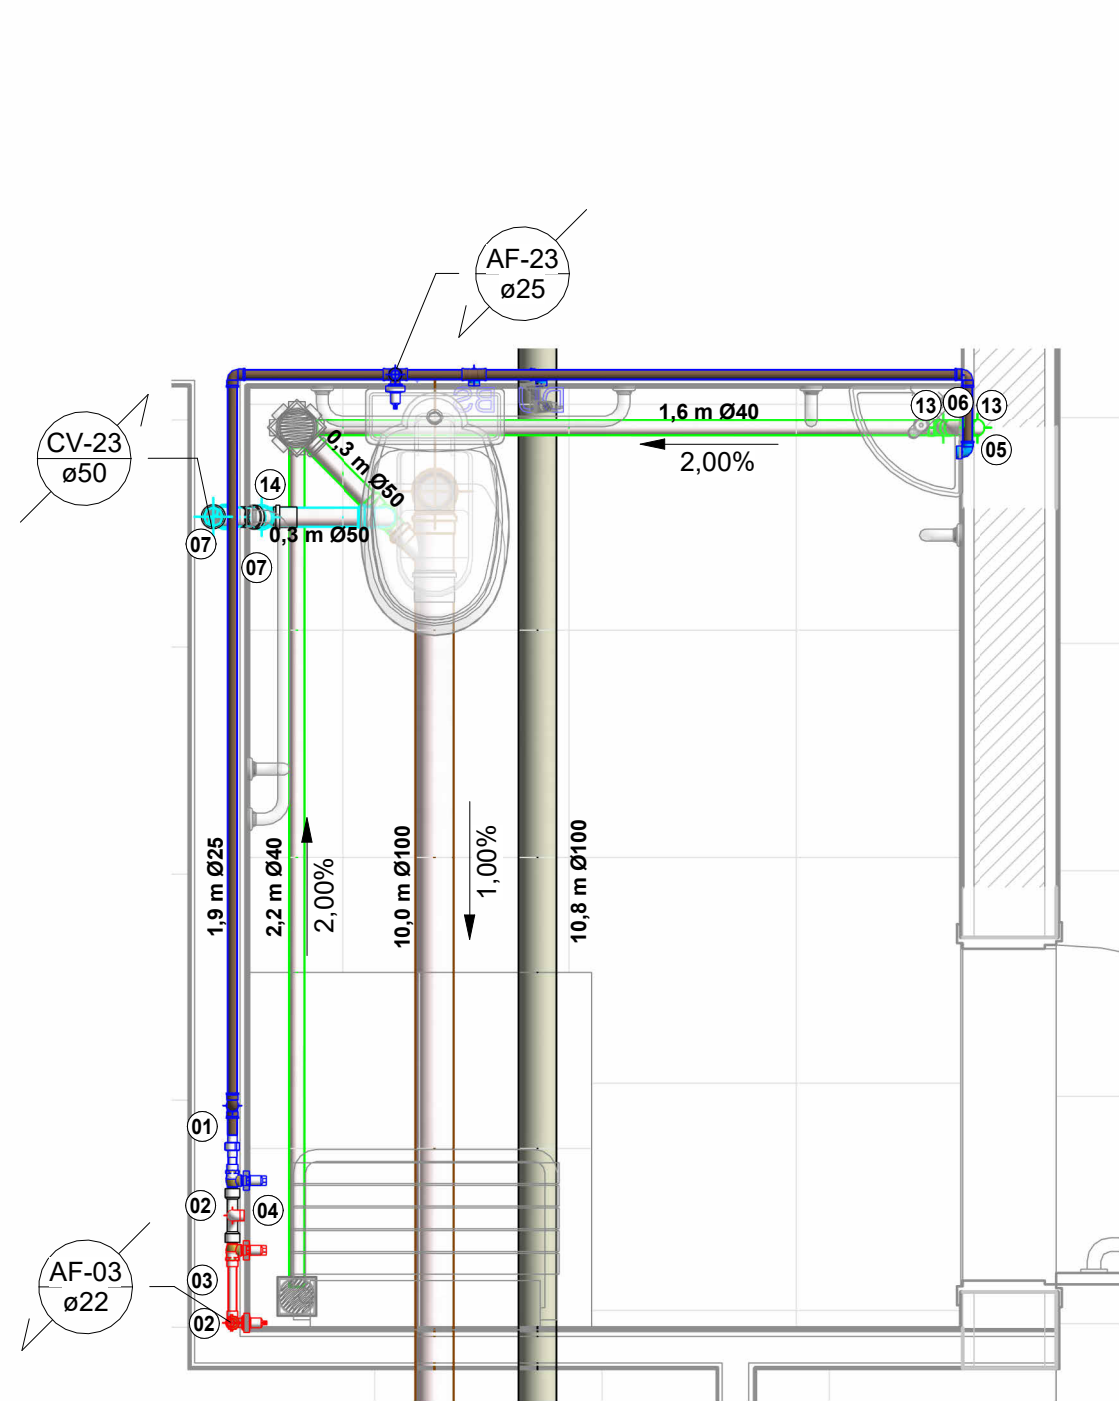

Vista B - Banho PCD 03
1 : 25





LEGENDA:

- TUBULAÇÃO PVC BRANCO SR - DRENAGEM PLUVIAL
- TUBULAÇÃO PVC BRANCO SN - ESGOTO PRIMÁRIO
- TUBULAÇÃO PVC BRANCO SN - ESGOTO SECUNDÁRIO
- TUBULAÇÃO PVC BRANCO SN - VENTILAÇÃO ESGOTO
- TUBULAÇÃO PVC BRANCO SN - ESGOTO COM GORDURA
- TUBULAÇÃO PVC MARROM - ÁGUA FRIA
- TUBULAÇÃO CPVC - ÁGUA QUENTE
- TUBO DE QUEDA DE ESGOTO PRIMÁRIO
nn: número da coluna
øxx: diâmetro nominal da coluna
- COLUNA DE VENTILAÇÃO
nn: número da coluna
øxx: diâmetro nominal da coluna
- COLUNA DE ÁGUA FRIA
nn: número da coluna
øxx: diâmetro nominal da coluna
- COLUNA DE ÁGUA QUENTE
nn: número da coluna
øxx: diâmetro nominal da coluna
- POSIÇÃO DO ITEM NA LISTA DE MATERIAIS (XX)

Banho PCD - 03
1 : 20

ISOM. Banho PCD - 03

Vista A - Banho PCD 03
1 : 20

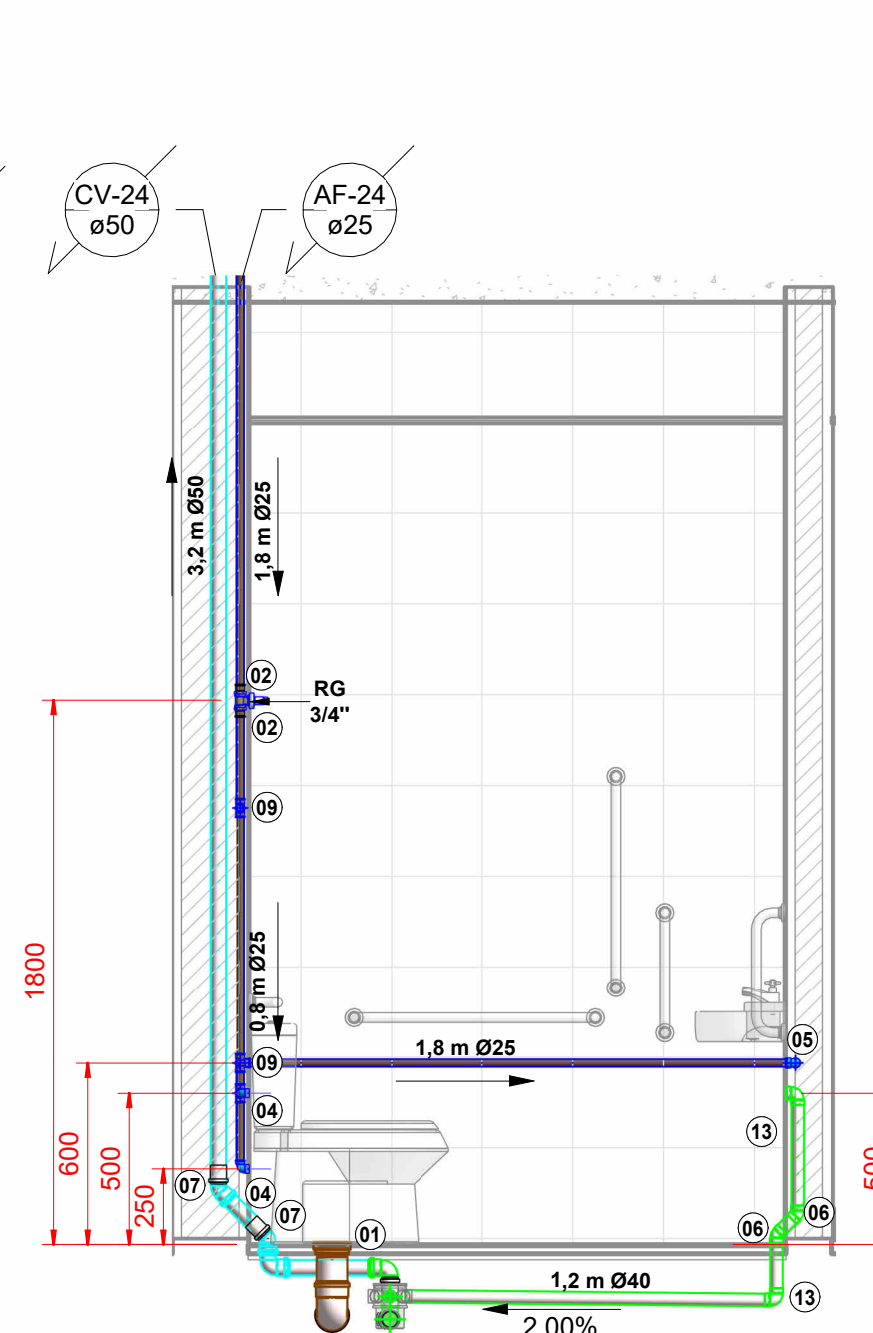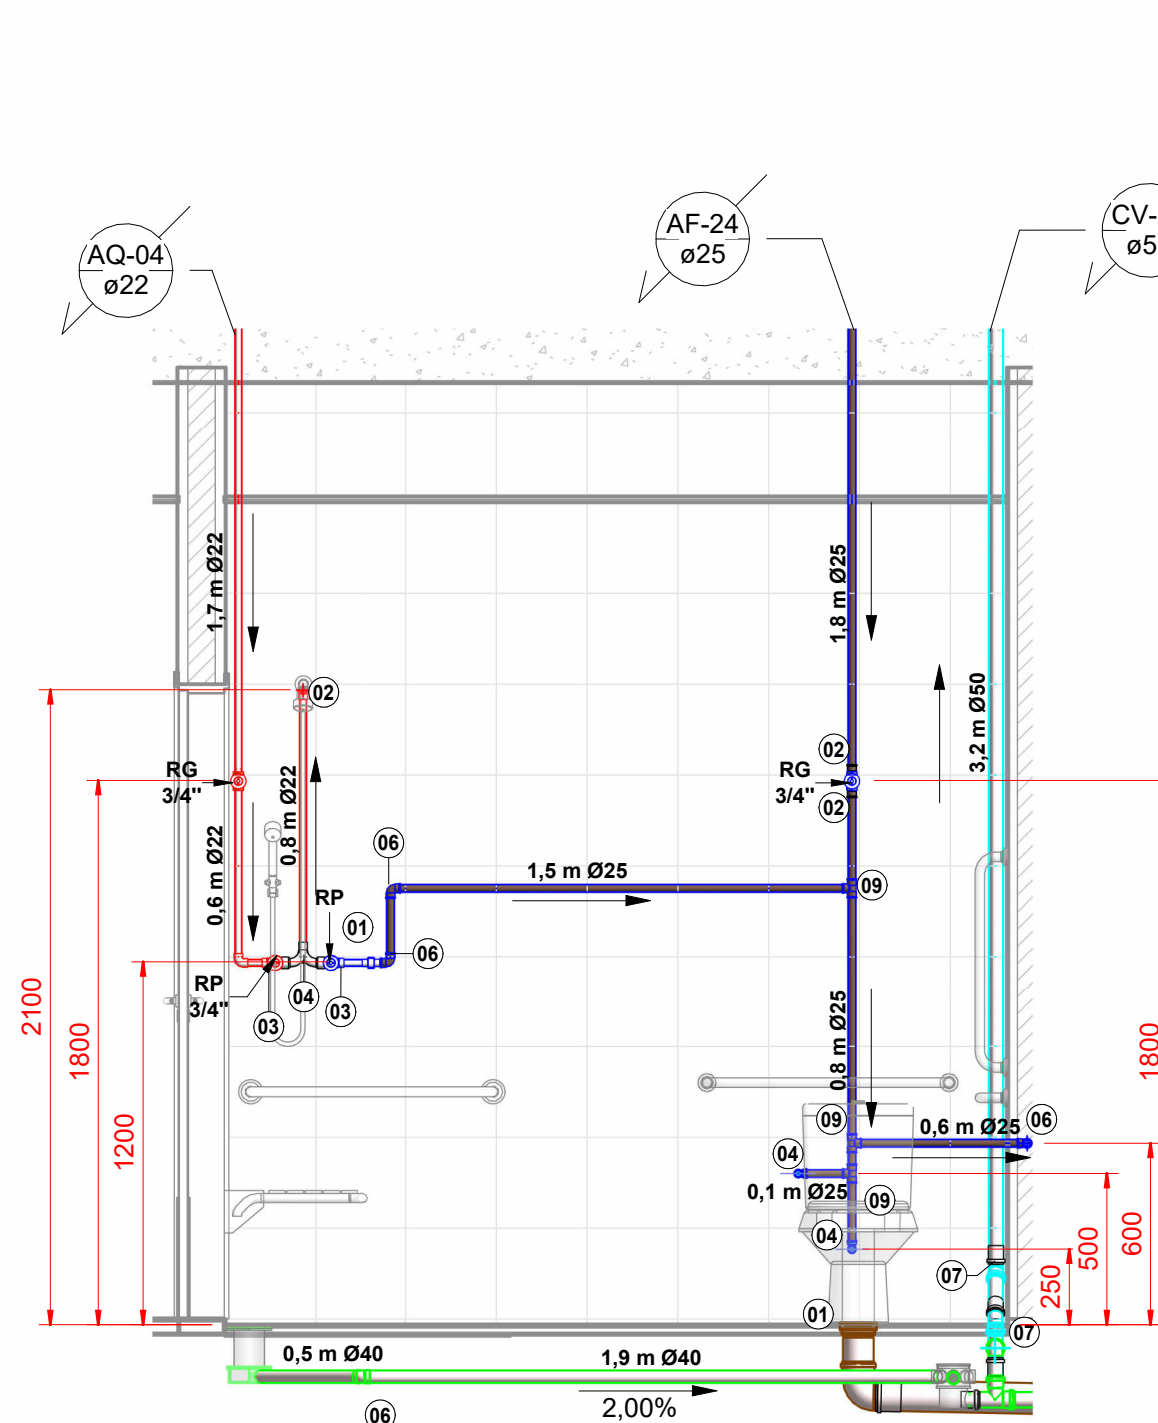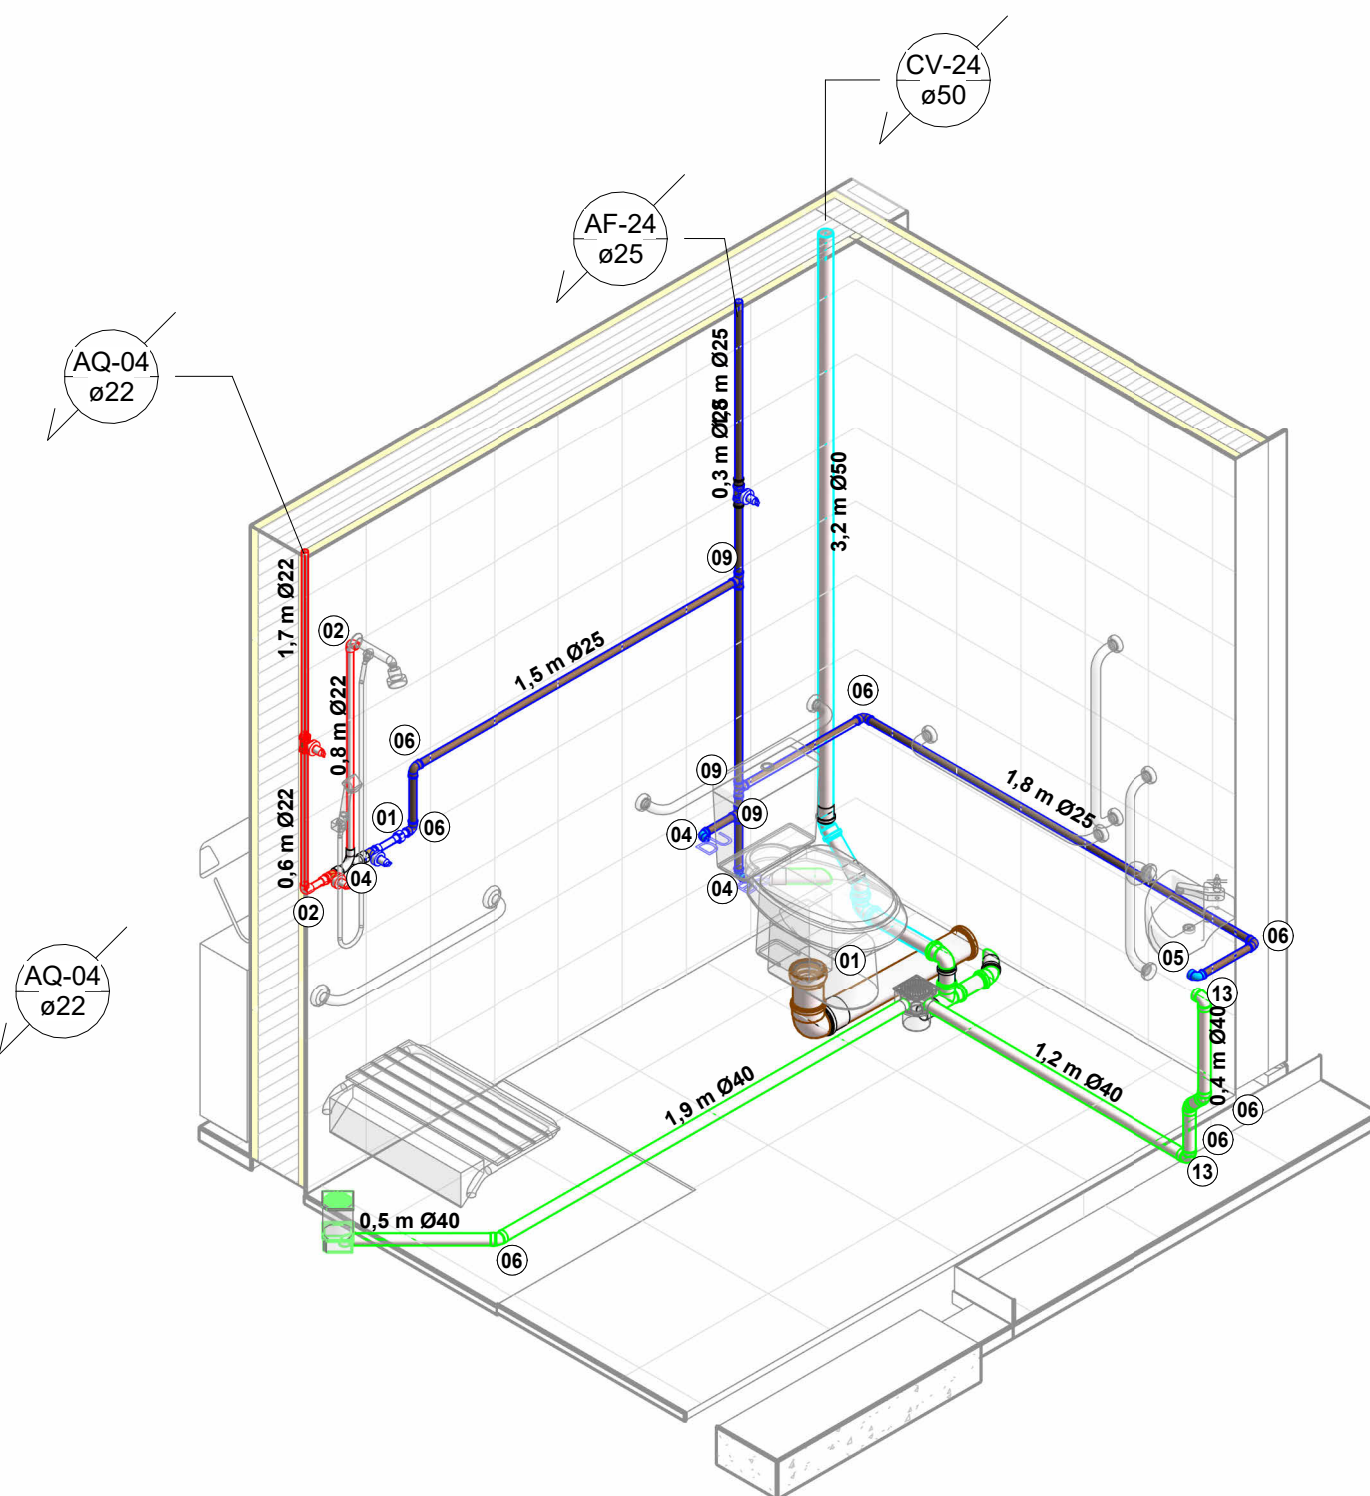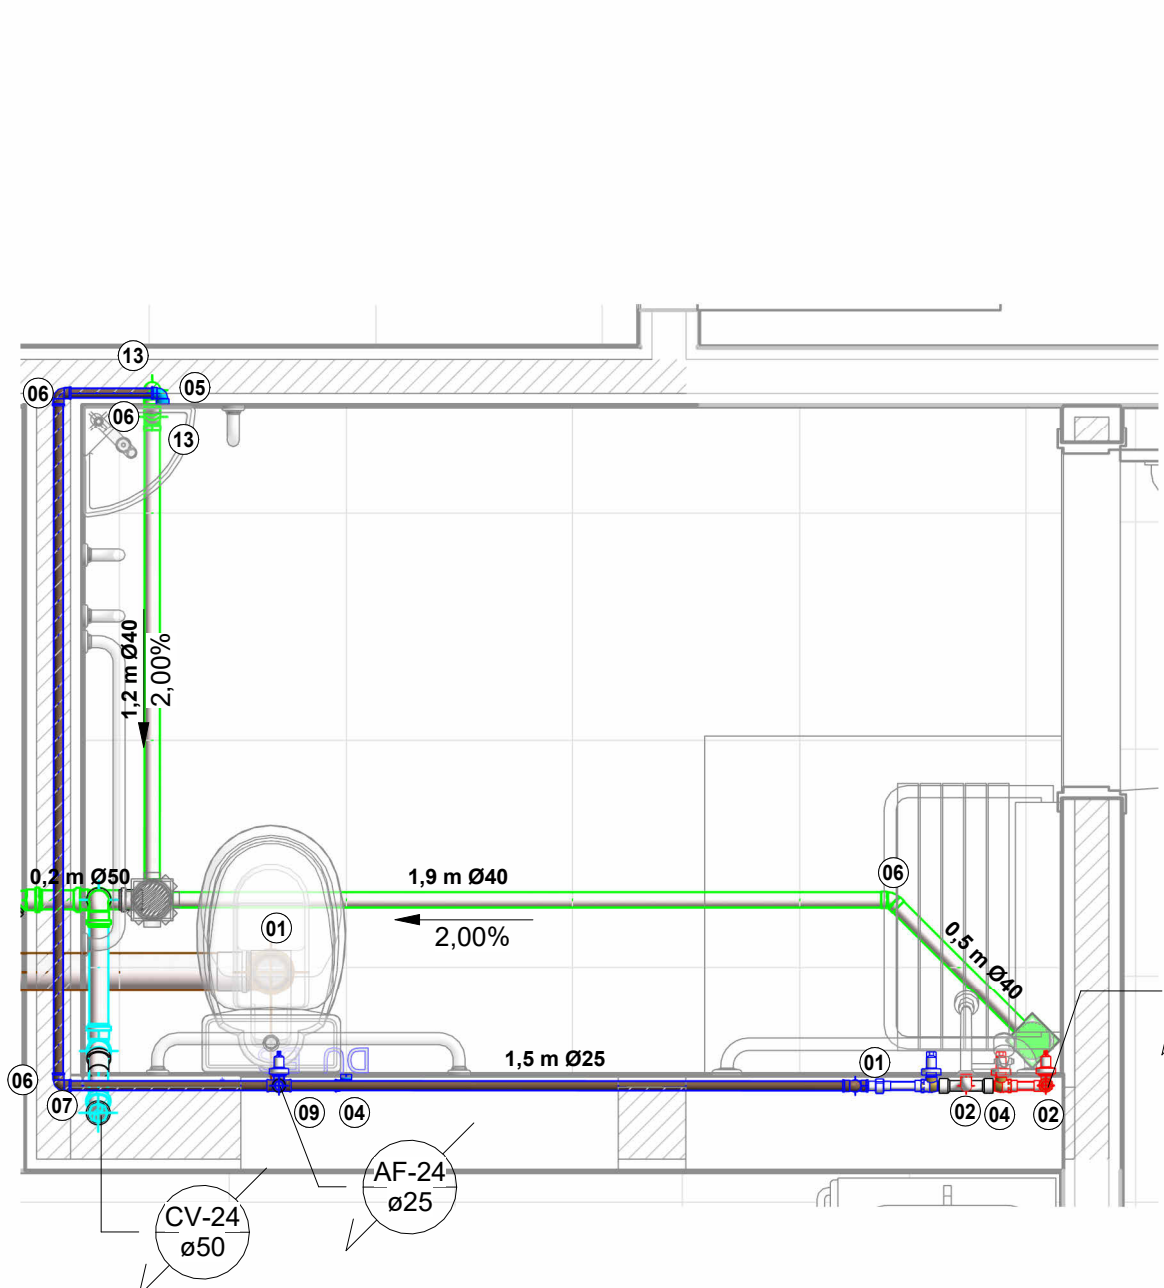

Banho PCD - 04
1 : 20


ISOM. Banho PCD - 04

Vista A - Banho PCD 04
1 : 25


Vista B - I.S PCD 04
1 : 25

Versão
0


00	13/01/26	PARA APROVAÇÃO
Versão	Data	Descrição
 ASSOCIAÇÃO SANTA CASA DE MISERICÓRDIA DE LAGOA SANTA HOSPITAL LINDOURO AVELAR Rua Caiçara, 500- Vila Pinto Coelho- Lagoa Santa/MG - PABX: (31) 3972-5401		
SANTA CASA LAGOA SANTA (BLOCO 01)		
Assunto/Pavimento: Pronto Atendimento - Detalhes Banho PCD 3-4		
Aprovação Controle de Infecção:	Aprovação da Engenharia:	Aprovação Responsável Unidade:
Proprietário: Associação Santa Casa de Misericórdia de Lagoa Santa Hospital Lindouro Avelar		Prancha: 11/15 HID
Escala: Como indicado	Nome do arquivo: 057-HID-SNC-LSA-R01	
Proprietário: ENGENHARIA ALMEIDA End.: Av. Barão H. De Melo, 4391 - Sala 707, Estoril - Belo Horizonte/MG Responsável técnico: Paulo Henrique de Almeida CREA MG 24.5086/D		

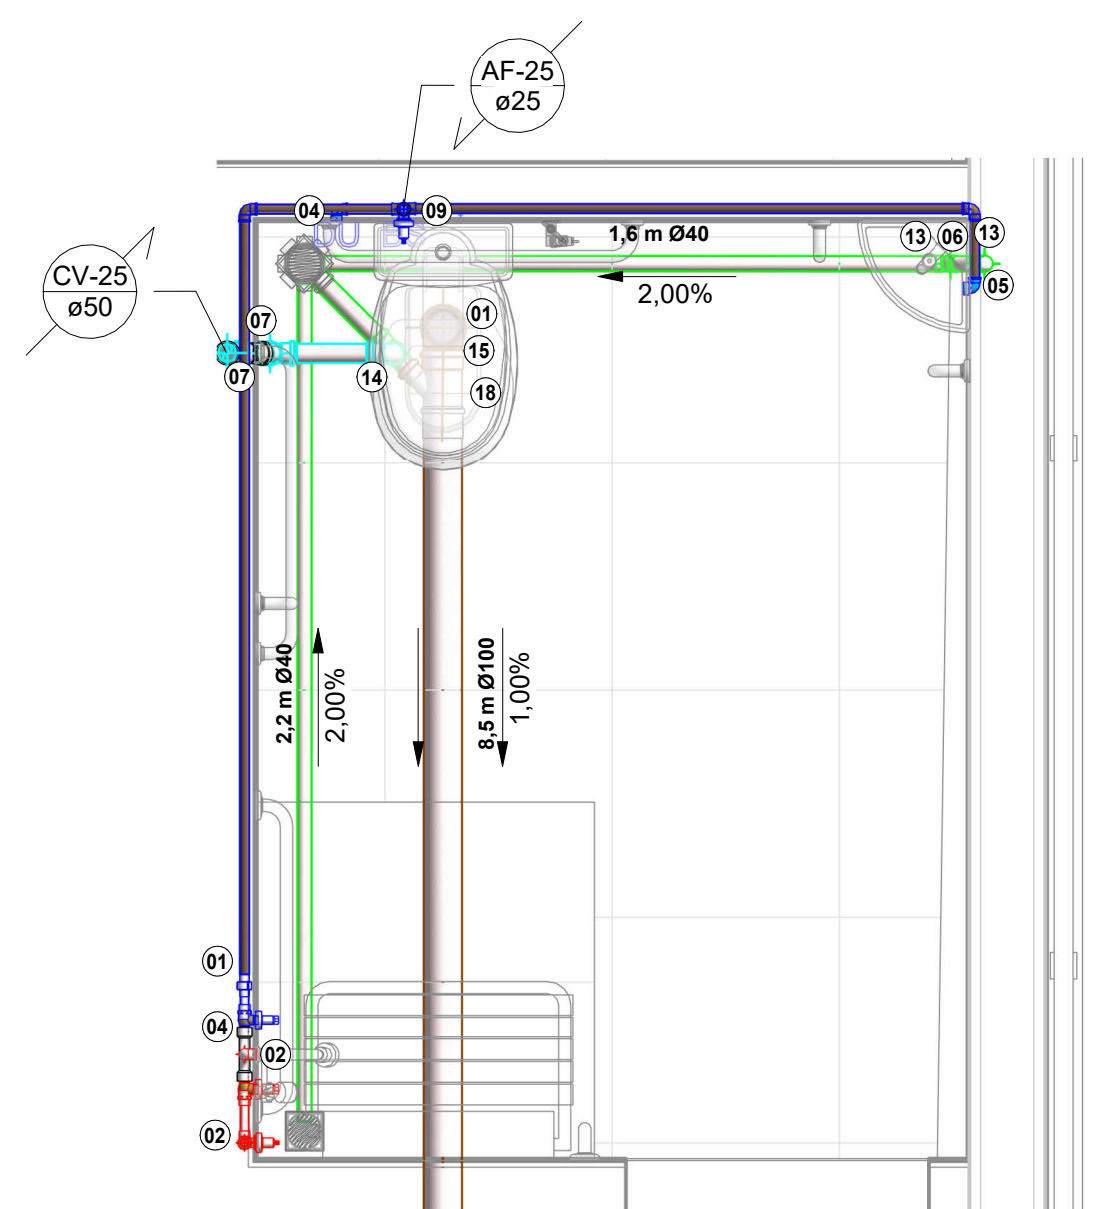


Banho PCD - 05
1 : 20

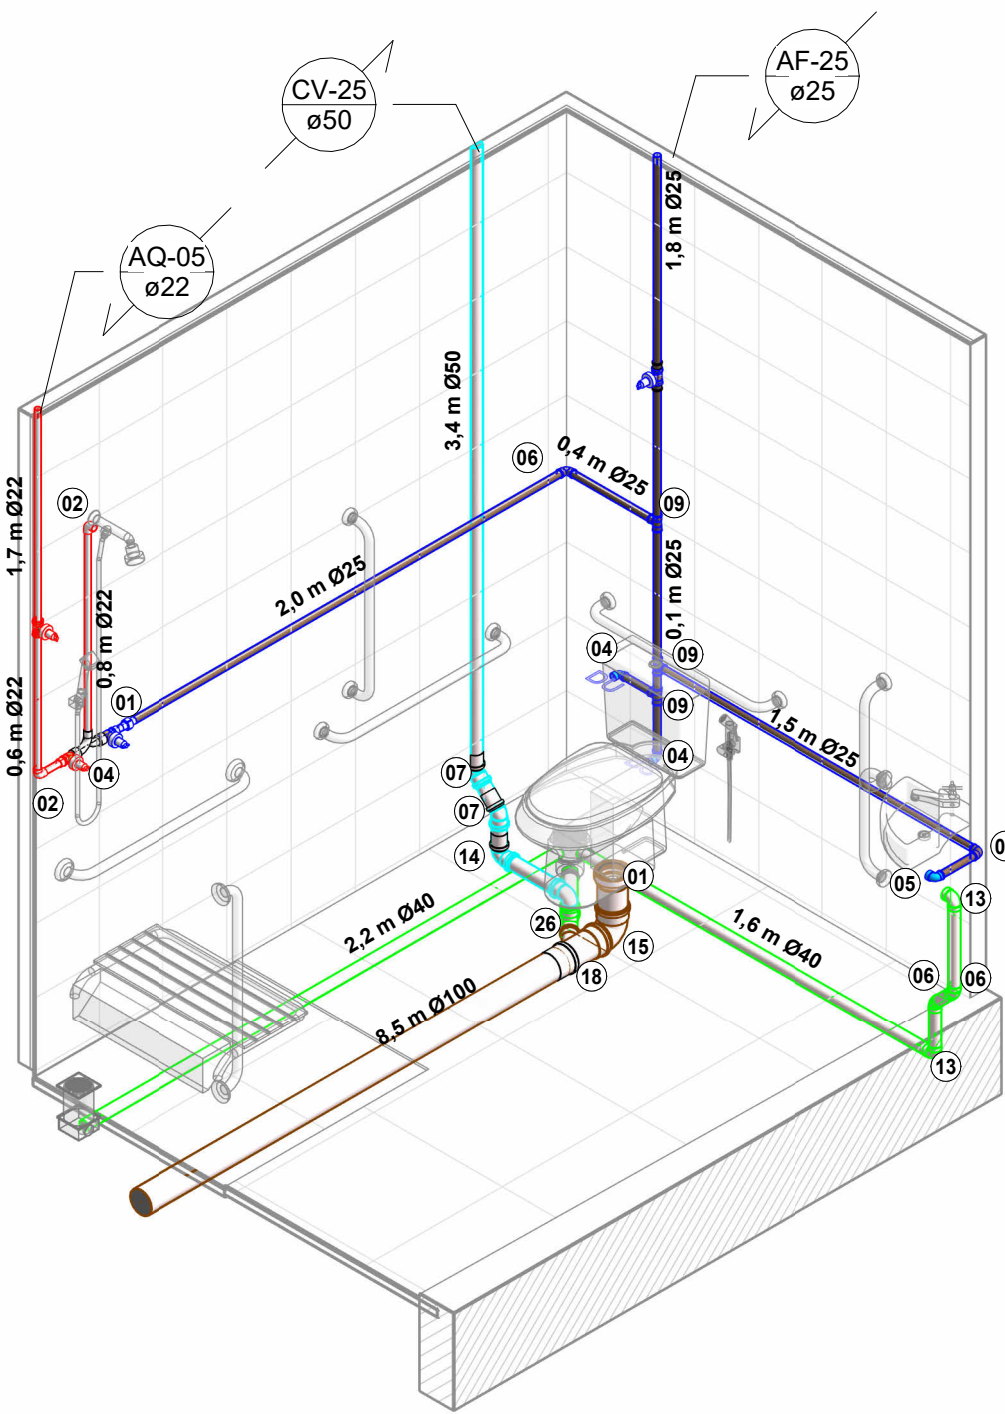


ISOM. Banho PCD - 05

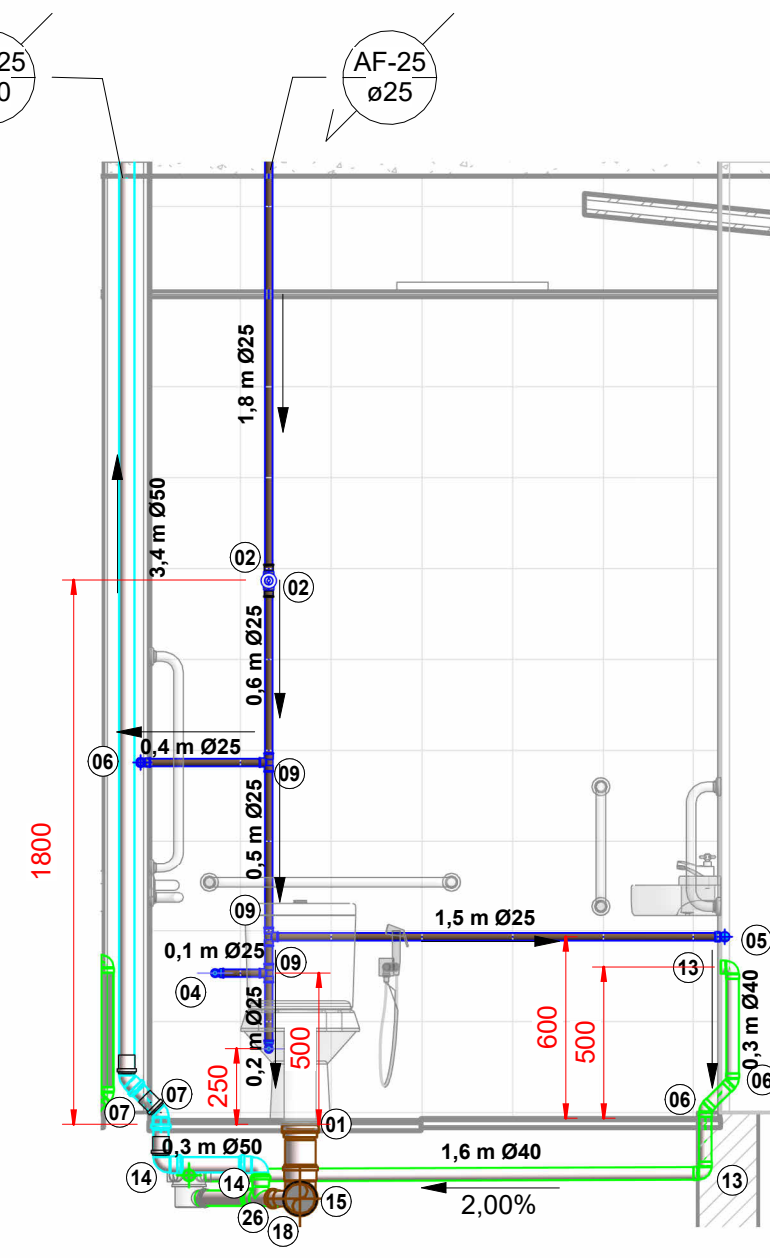


Vista A - Banho PCD 05
1 : 25

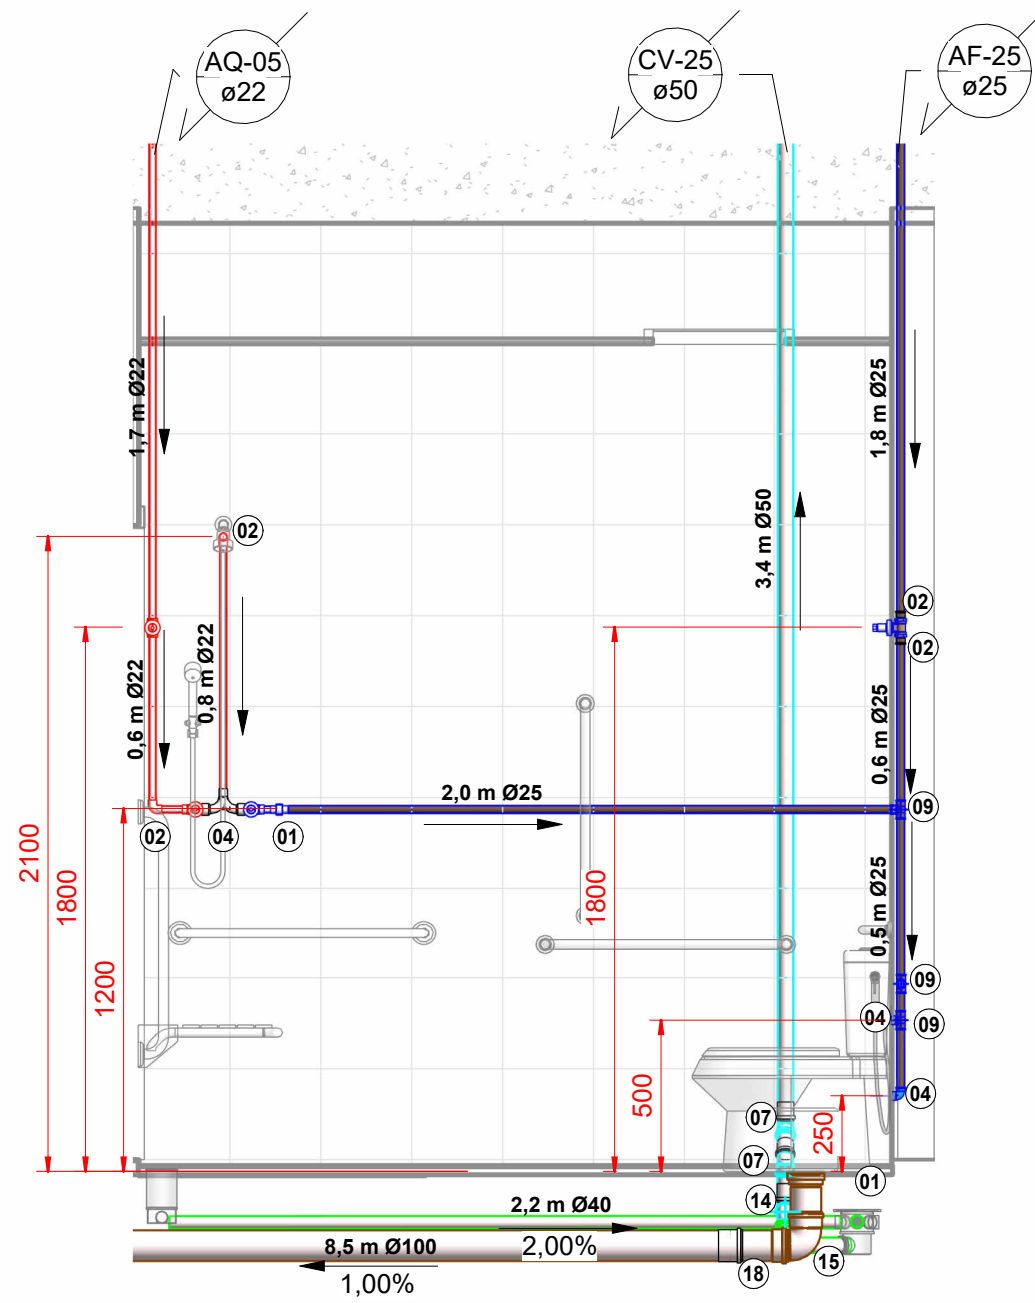


Vista B - Banho PCD 05
1 : 25

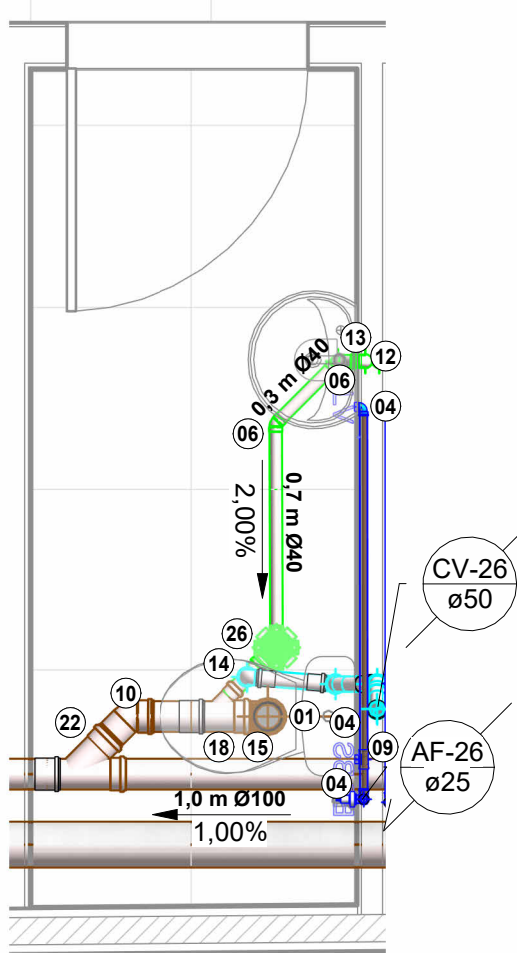


I.S Func. - 01
1 : 25

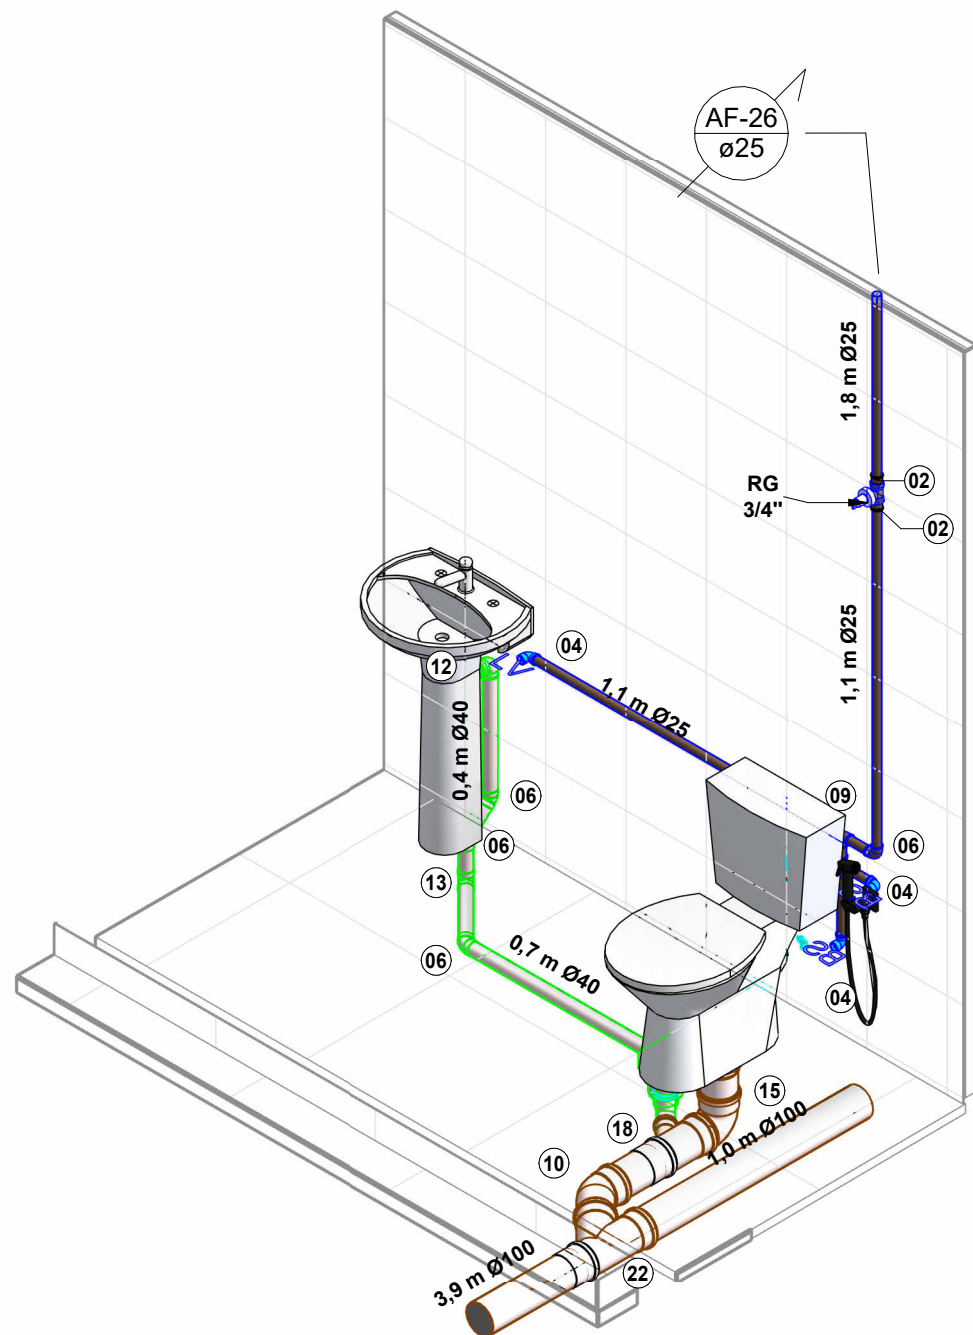


ISOM. IS Func. - 01

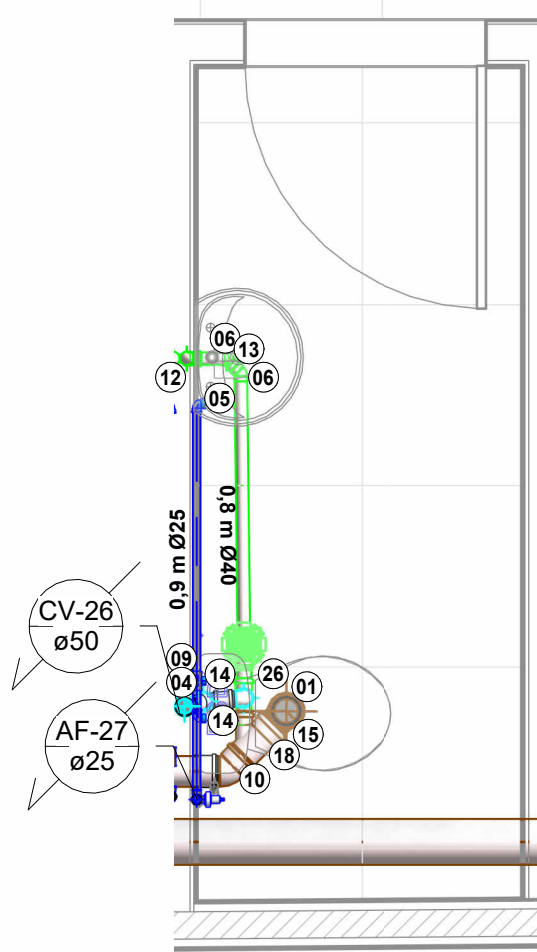

I.S Func. - 02

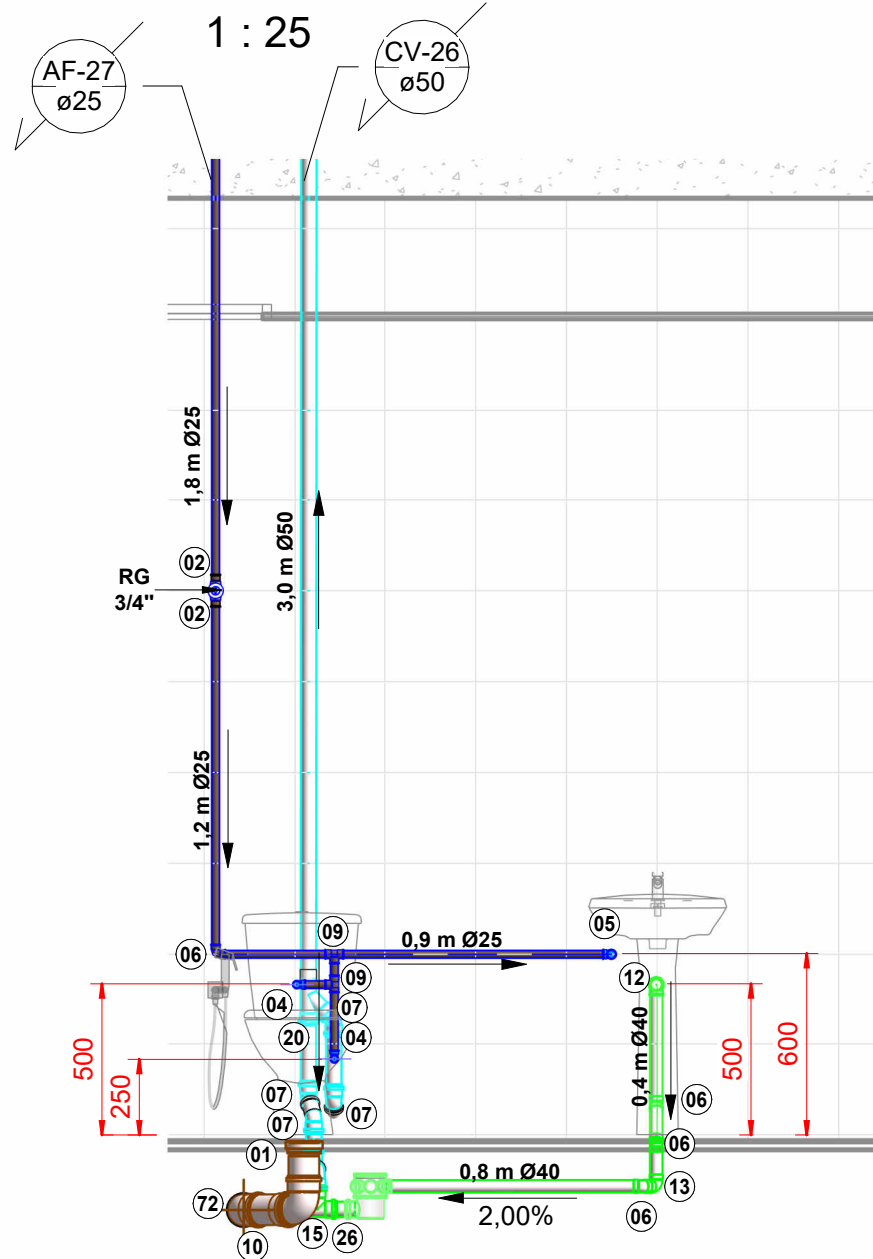

Vista A - I.S FUNC. 02
1 : 25

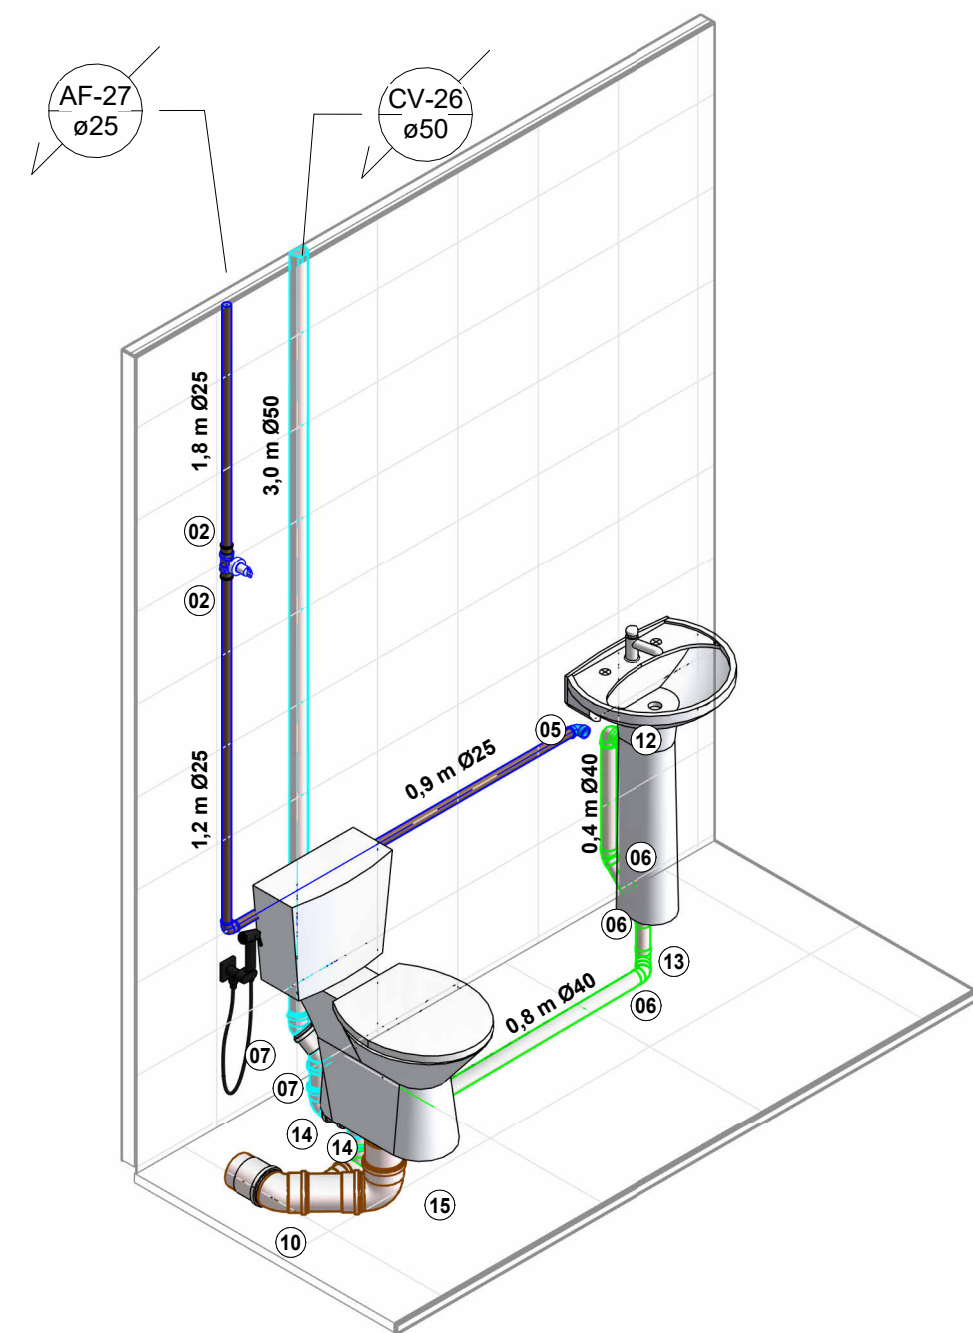








ISOM. IS Func. - 02


LEGENDA:

- TUBULAÇÃO PVC BRANCO SR - DRENAGEM PLUVIAL
 - TUBULAÇÃO PVC BRANCO SN - ESGOTO PRIMÁRIO
 - TUBULAÇÃO PVC BRANCO SN - ESGOTO SECUNDÁRIO
 - TUBULAÇÃO PVC BRANCO SN - VENTILAÇÃO ESGOTO
 - TUBULAÇÃO PVC BRANCO SN - ESGOTO COM GORDURA
 - TUBULAÇÃO PVC MARROM - ÁGUA FRIA
 - TUBULAÇÃO CPVC - ÁGUA QUENTE
- TO-nn
Øxx
- CV-nn
Øxx
- AF-nn
Øxx
- AQ-nn
Øxx
- XX
- TUBO DE QUEDA DE ESGOTO PRIMÁRIO
nn: número da coluna
xx: diâmetro nominal da coluna
- COLUNA DE VENTILAÇÃO
nn: número da coluna
xx: diâmetro nominal da coluna
- COLUNA DE ÁGUA FRIA
nn: número da coluna
xx: diâmetro nominal da coluna
- COLUNA DE ÁGUA QUENTE
nn: número da coluna
xx: diâmetro nominal da coluna
- POSIÇÃO DO ITEM NA LISTA DE MATERIAIS


Versão
0

00	13/01/26	PARA APROVAÇÃO
Versão	Data	Descrição
 ASSOCIAÇÃO SANTA CASA DE MISERICORDIA DE LAGOA SANTA HOSPITAL LINDOURO AVELAR Rua Caiçara, 500- Vila Pinto Coelho- Lagoa Santa/MG - PABX: (31) 3972-5401		
SANTA CASA LAGOA SANTA (BLOCO 01)		
Assunto/Pavimento: Pronto Atendimento - Detalhes Banho PCD 5 e I.S FUNC		
Aprovação Controle de Infecção: .	Aprovação da Engenharia: .	Aprovação Responsável Unidade: .
Proprietário: Associação Santa Casa de Misericórdia de Lagoa Santa Hospital Lindouro Avelar		Prancha: 12/15 HID
Escala: Como indicado	Nome do arquivo: 057-HID-SNC-LSA-R01	
Proprietário: ENGENHARIA ALMEIDA End.: Av. Barão H. De Melo, 4391 - Sala 707, Estoril - Belo Horizonte/MG Responsável técnico: Paulo Henrique de Almeida CREA MG 24.5086/D		

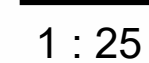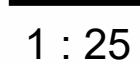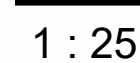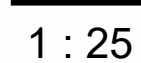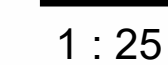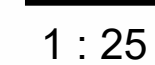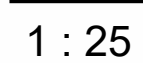
Versão

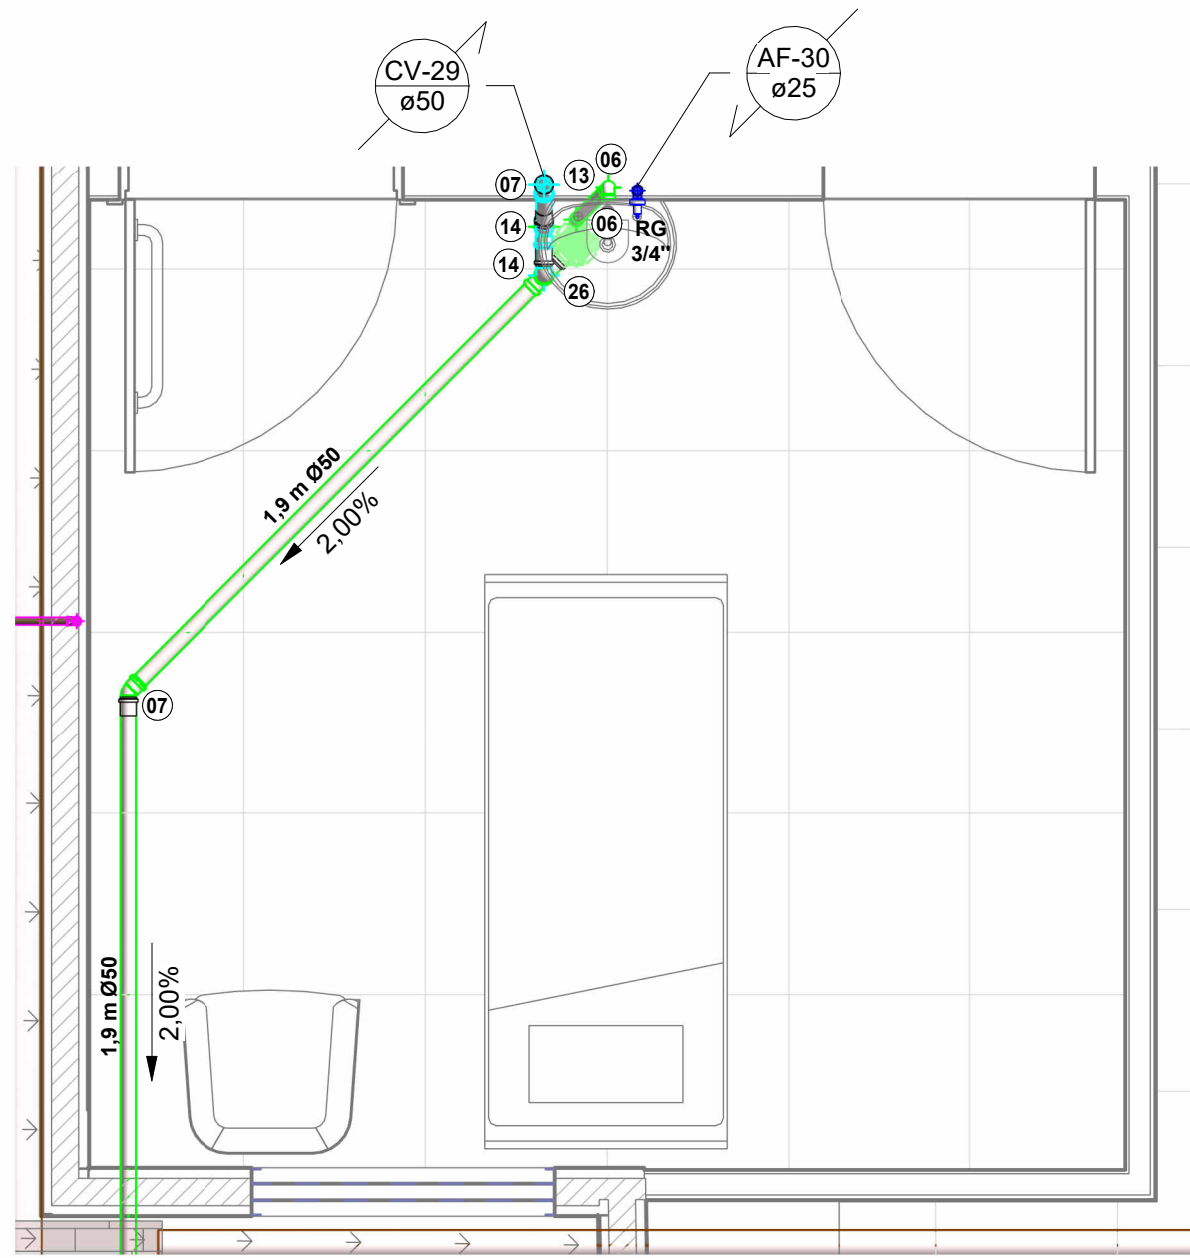


Quarto Isolam. - 01
1 : 25

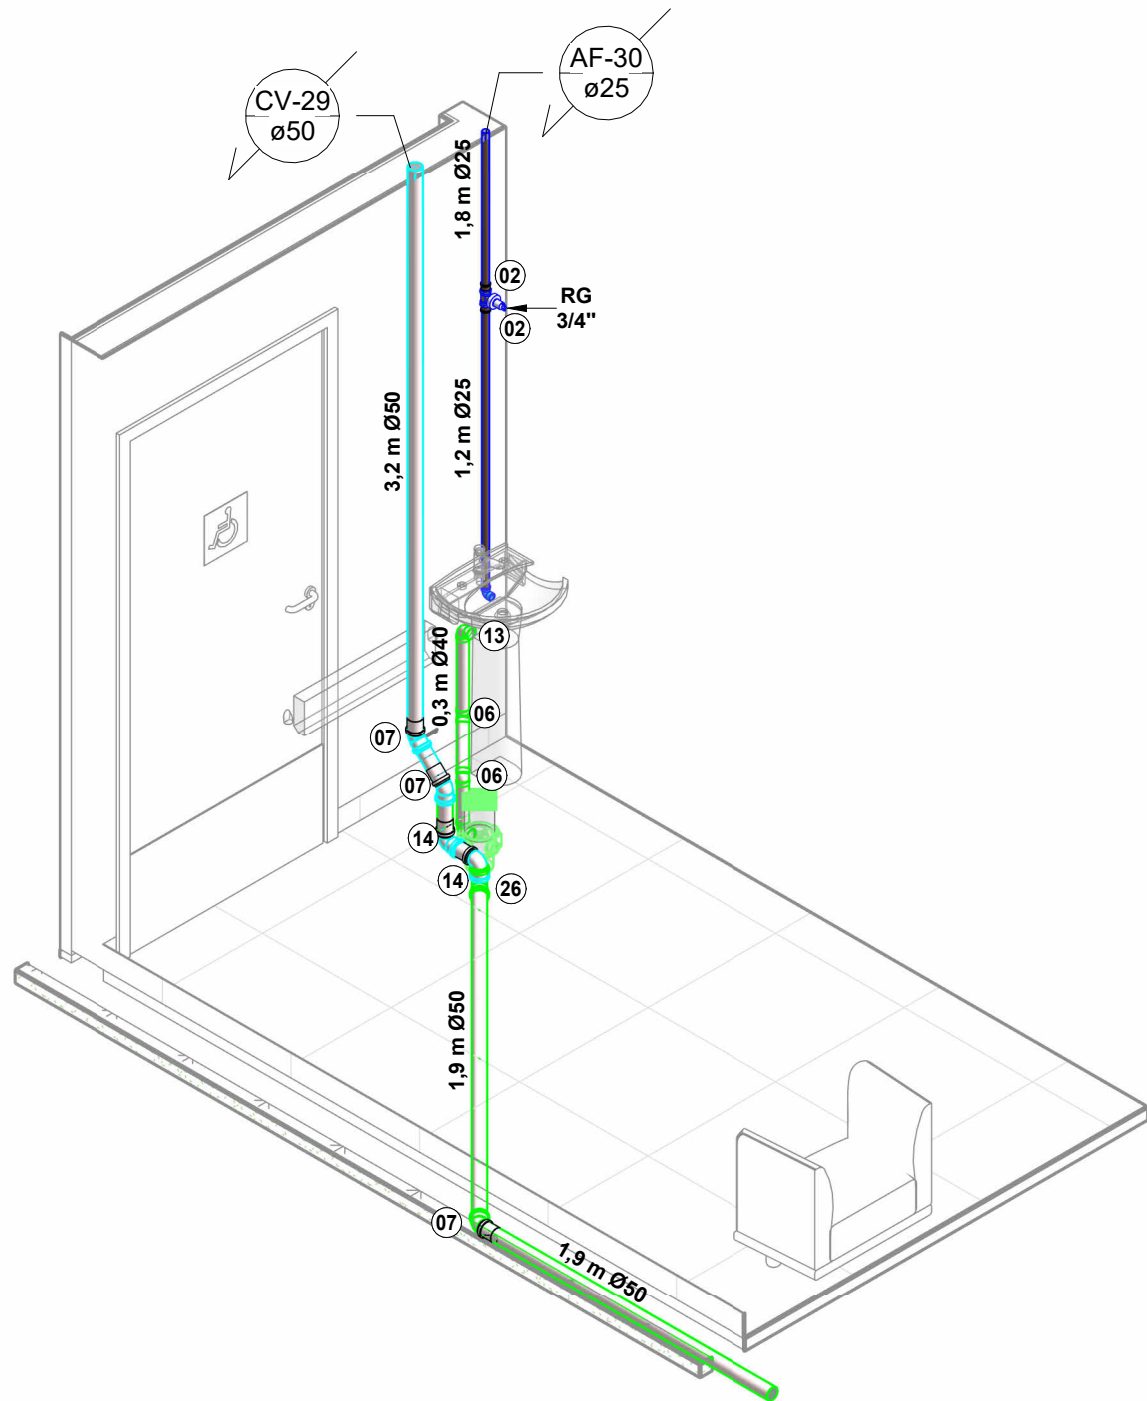


ISOM. Quarto Isolam.- 01

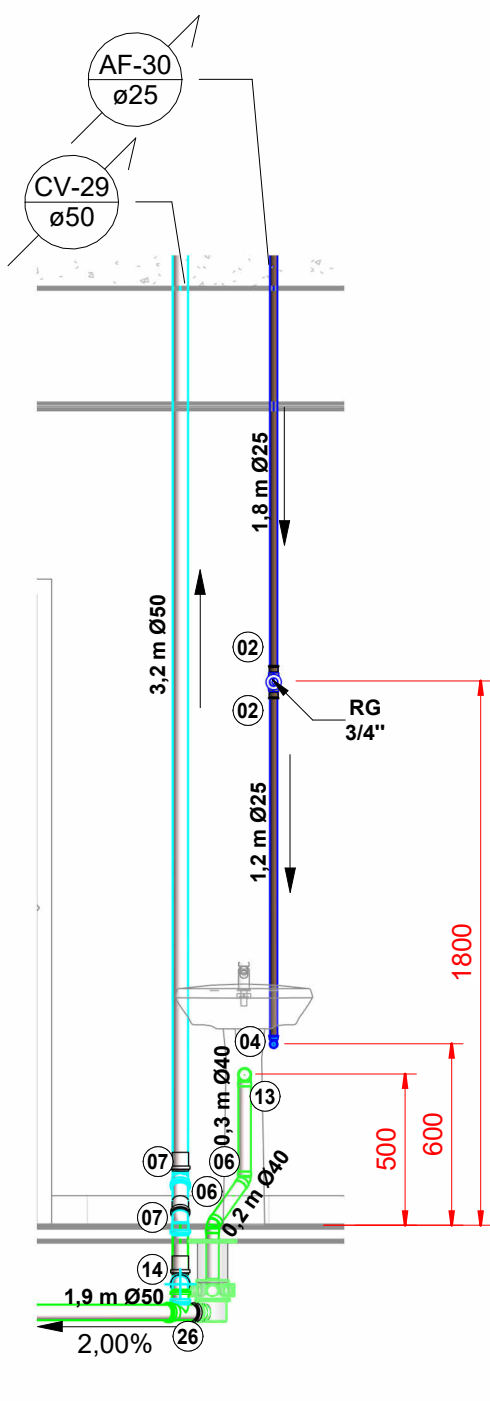


Vista A - Quarto Isolam. 01
1 : 25

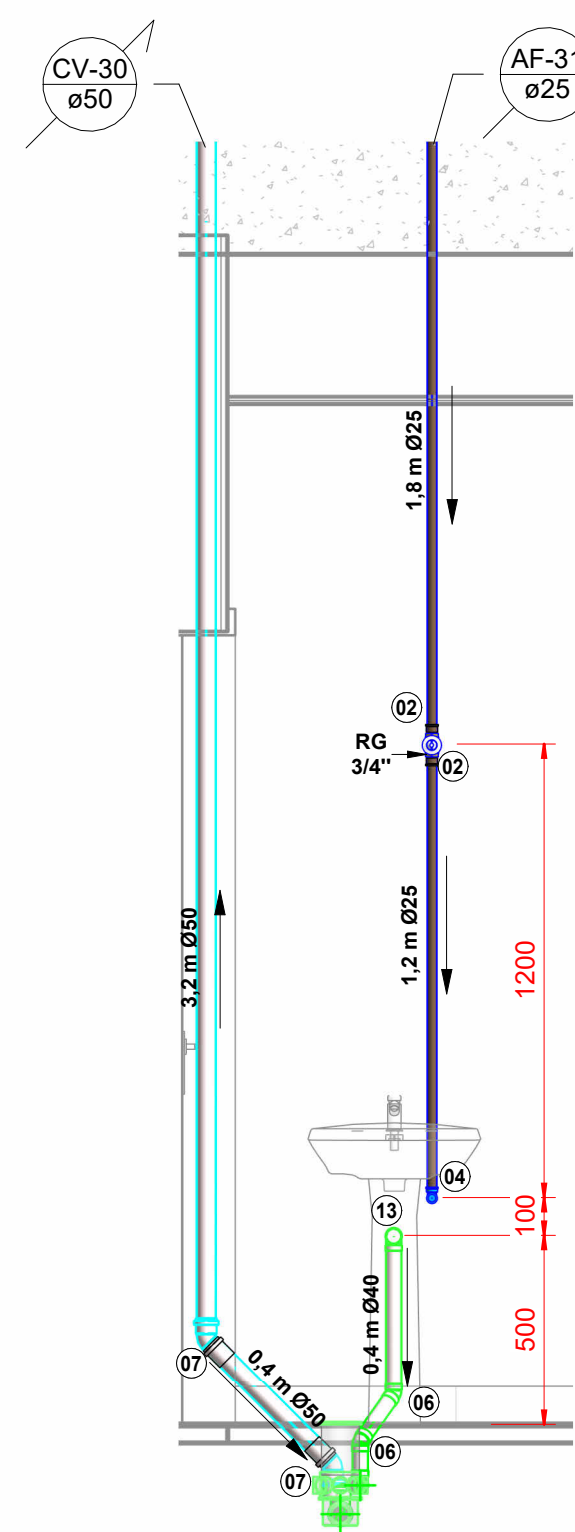


Vista A - A.C 01
1 : 20

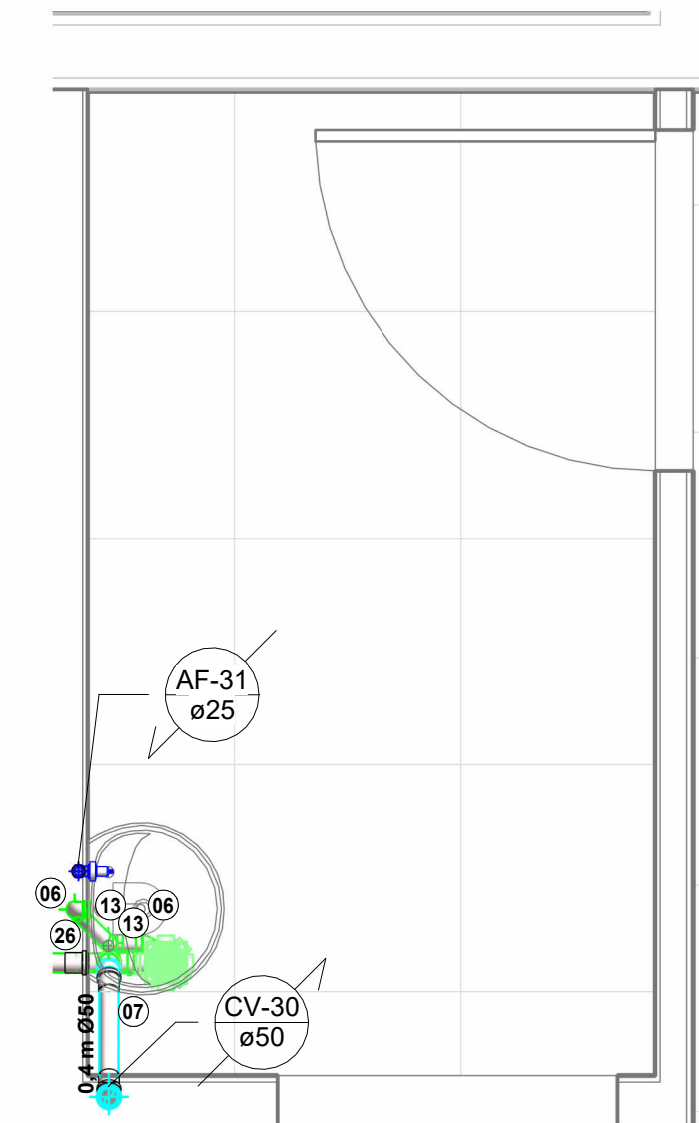


A.C - 01
1 : 20

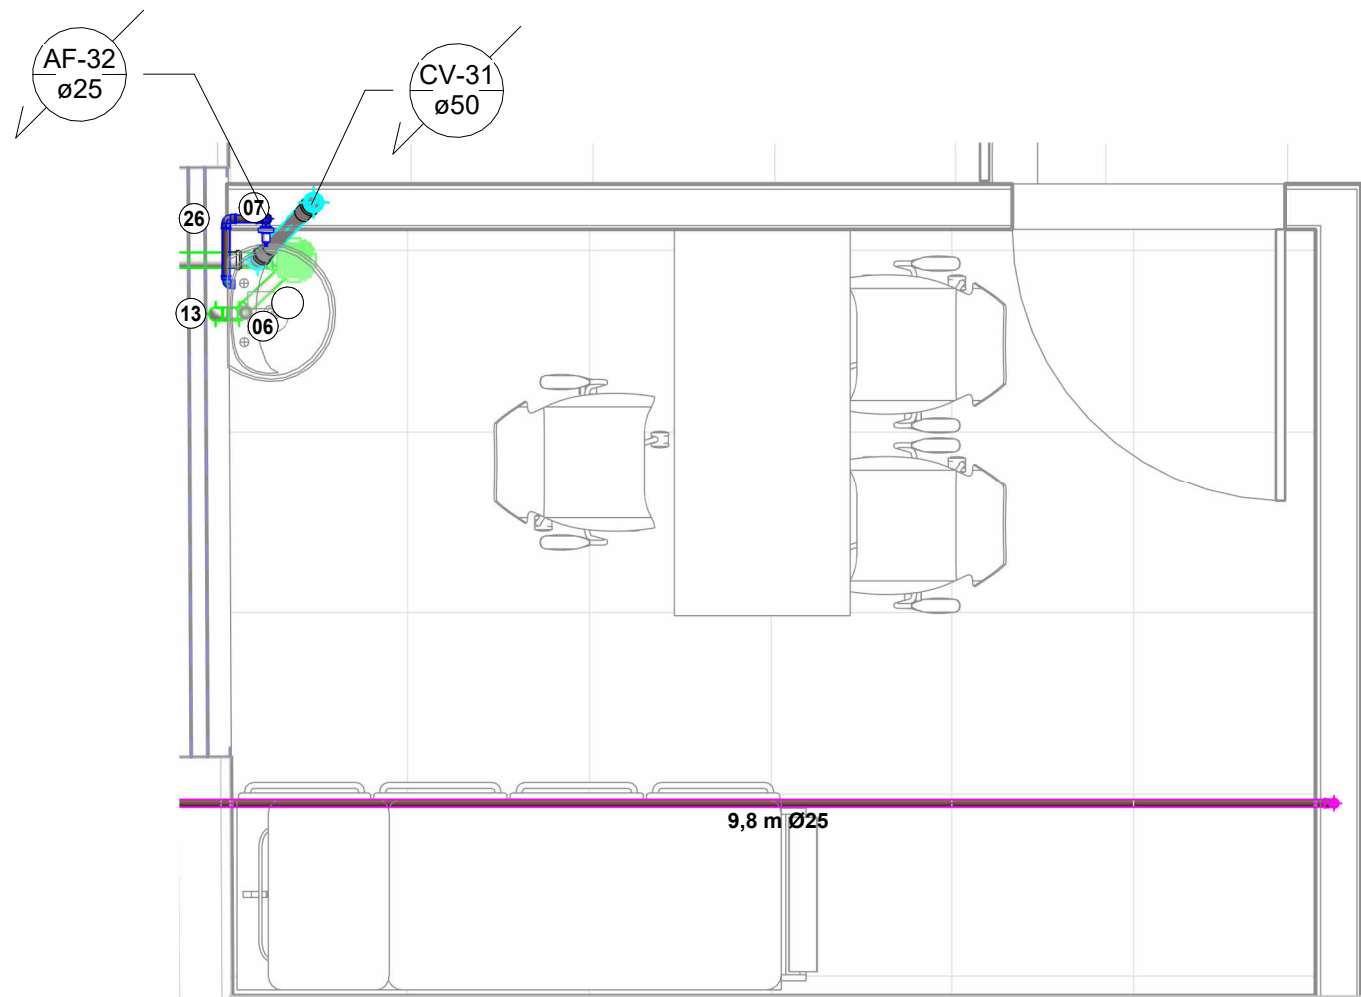


Atendimento
1 : 25

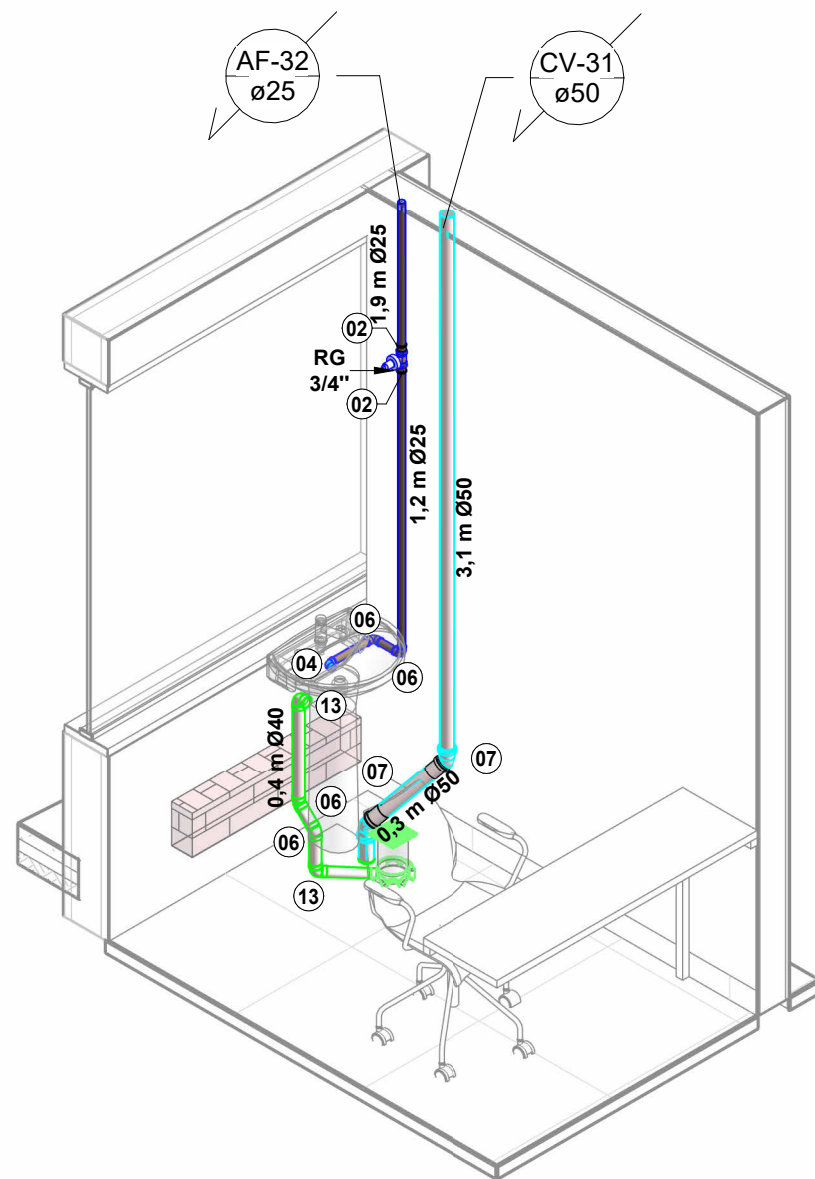

ISOM. Atendimento

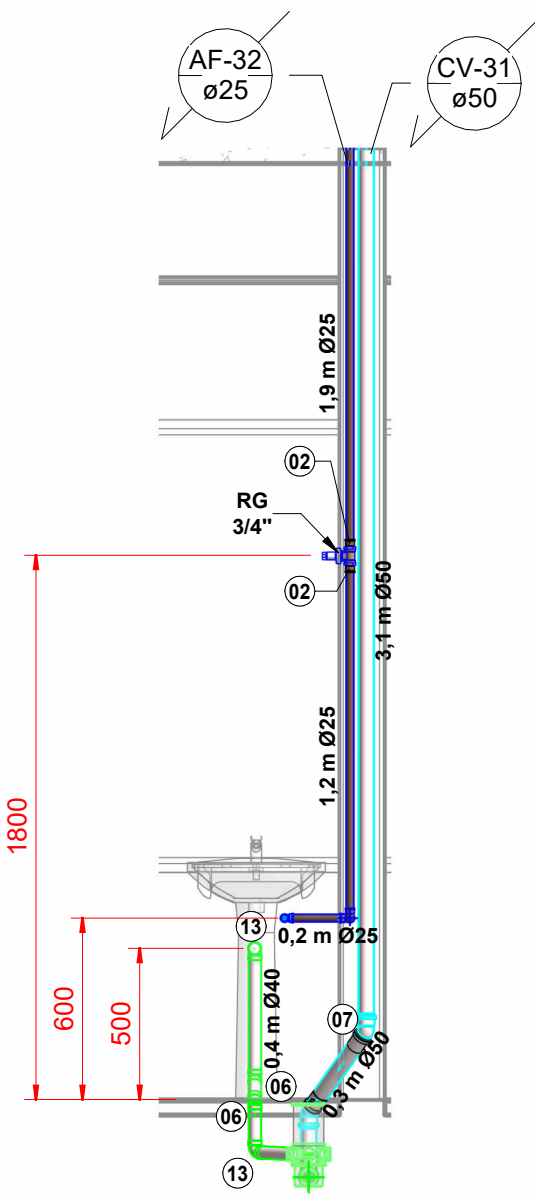


Vista A - Atendimento
1 : 25

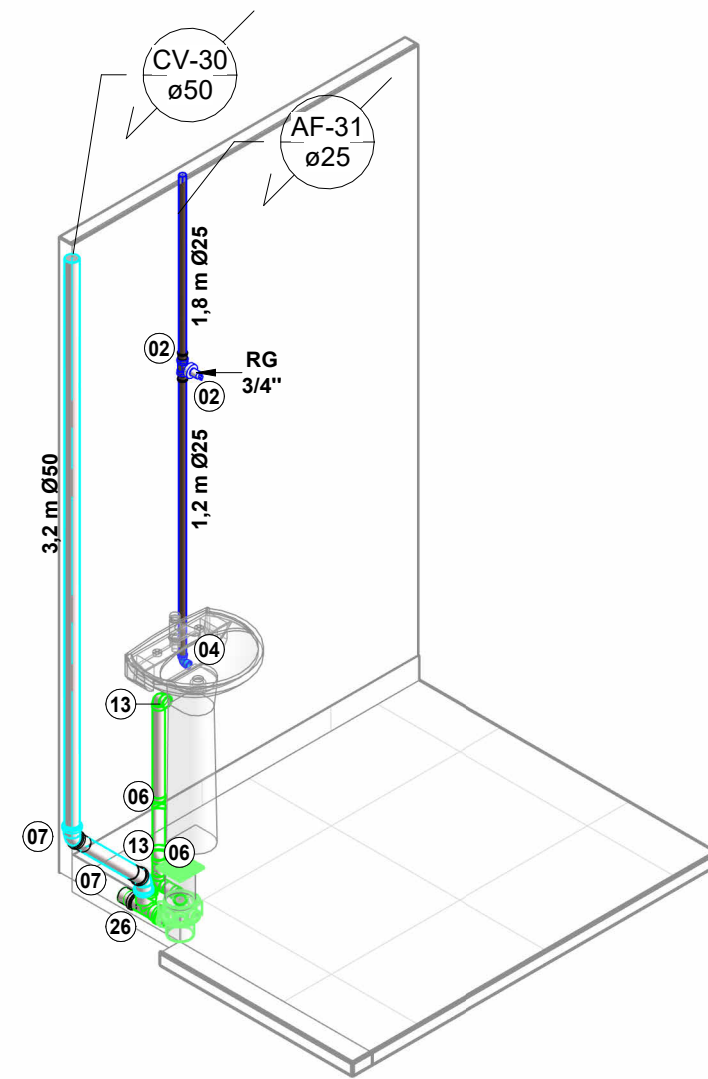

ISOM. A.C - 01

Versão
0


00	13/01/26	PARA APROVAÇÃO
Versão	Data	Descrição
ASSOCIAÇÃO SANTA CASA DE MISERICÓRDIA DE LAGOA SANTA HOSPITAL LINDOURO AVELAR Rua Caiçara, 500- Vila Pinto Coelho- Lagoa Santa/MG - PABX: (31) 3972-5401		
SANTA CASA LAGOA SANTA (BLOCO 01)		
Assunto/Pavimento: Pronto Atendimento - Detalhes Atendimento, Isolam., A.C e Proc.		
Aprovação Controle de Infecção: .	Aprovação da Engenharia: .	Aprovação Responsável Unidade: .
Proprietário: Associação Santa Casa de Misericórdia de Lagoa Santa Hospital Lindouro Avelar		Prancha: 14/15 HID
Escala: Como indicado	Nome do arquivo: 057-HID-SNC-LSA-R01	
Proprietário: ENGENHARIA ALMEIDA End.: Av. Barão H. De Melo, 4391 - Sala 707, Estoril - Belo Horizonte/MG Responsável técnico: Paulo Henrique de Almeida CREA MG 24.5086/D		

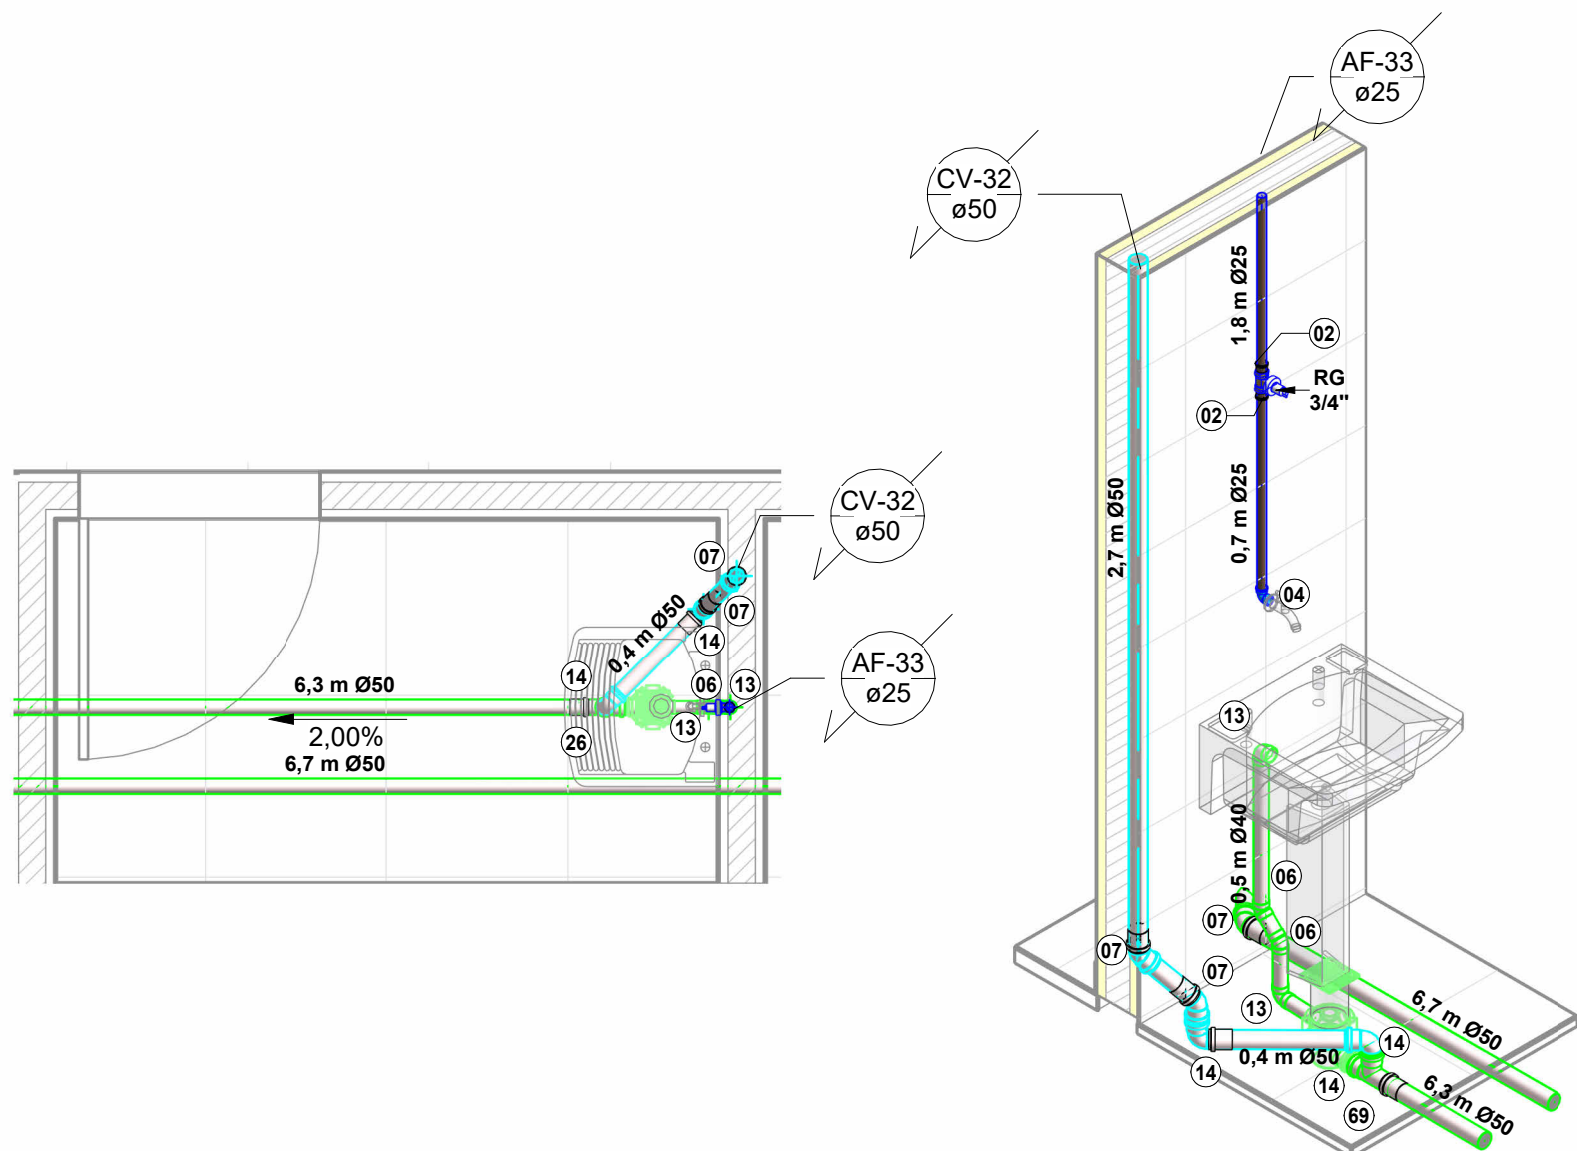

DML - 01


1 : 25

ISOM. DML - 01

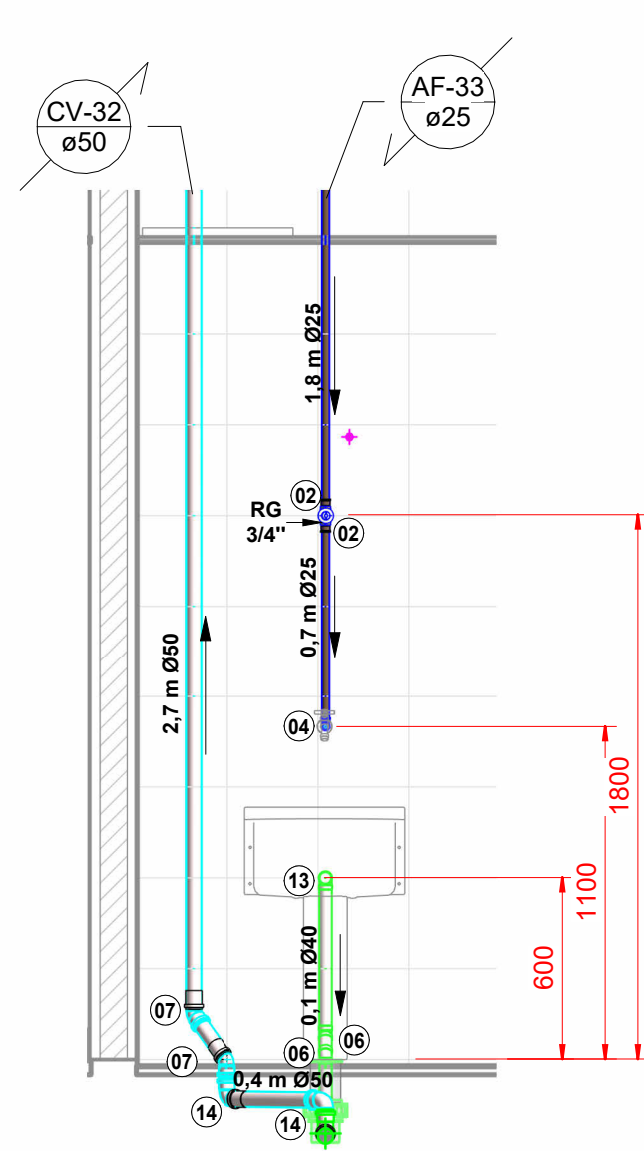


Vista A - DML 01

1 : 25

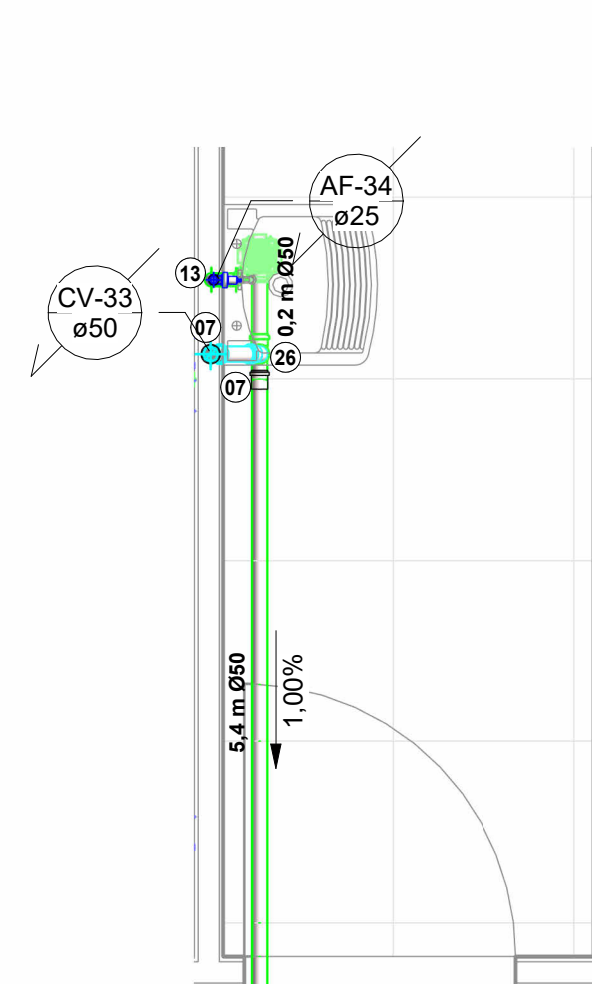


DML - 02

1 : 25

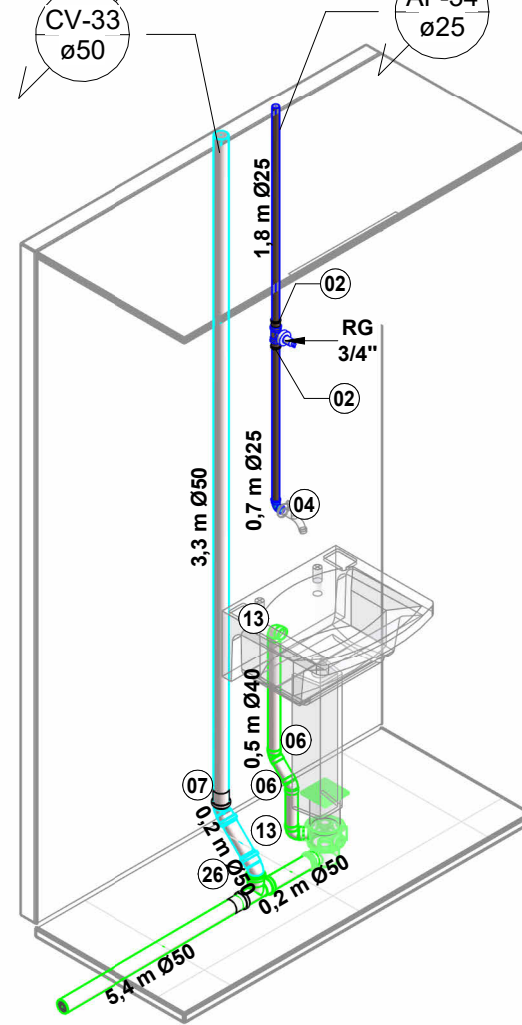


ISOM. DML - 02

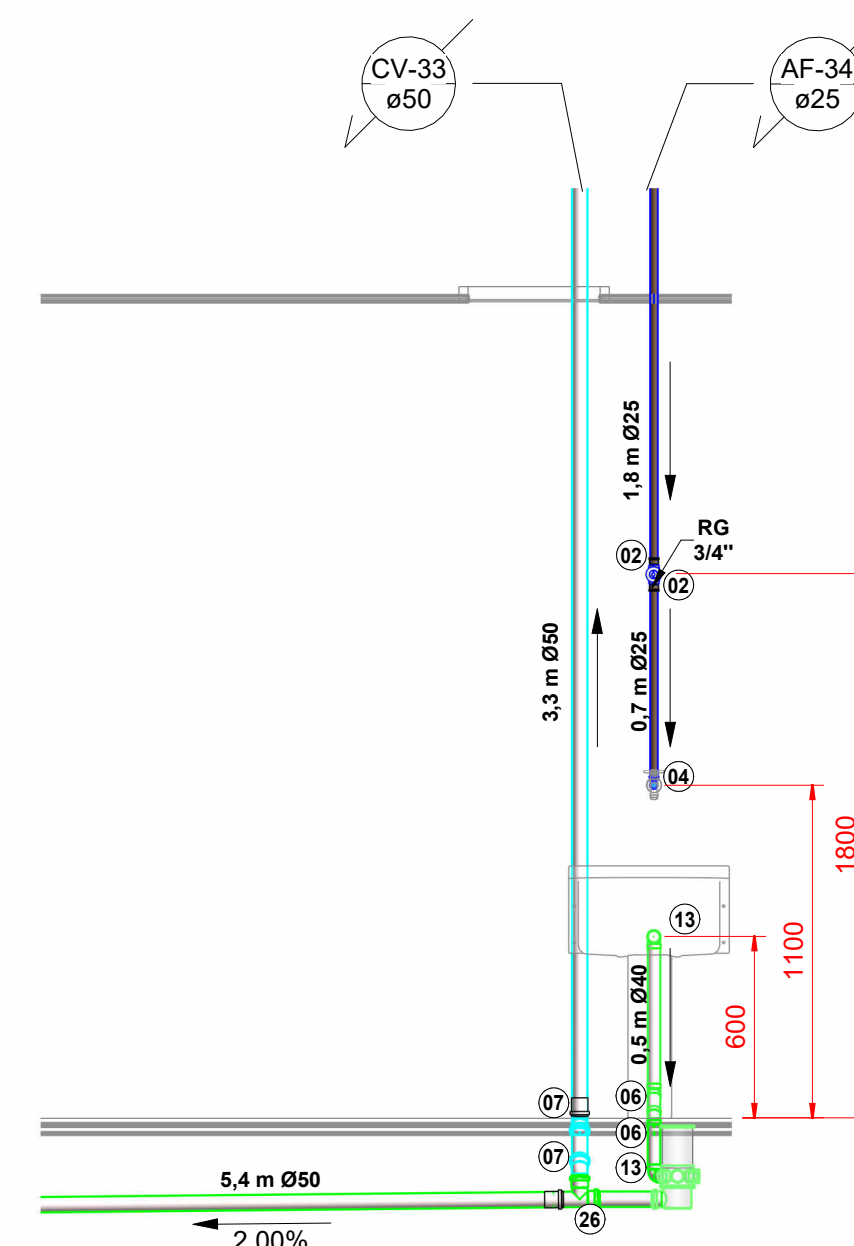


Vista A - DML 02

1 : 25

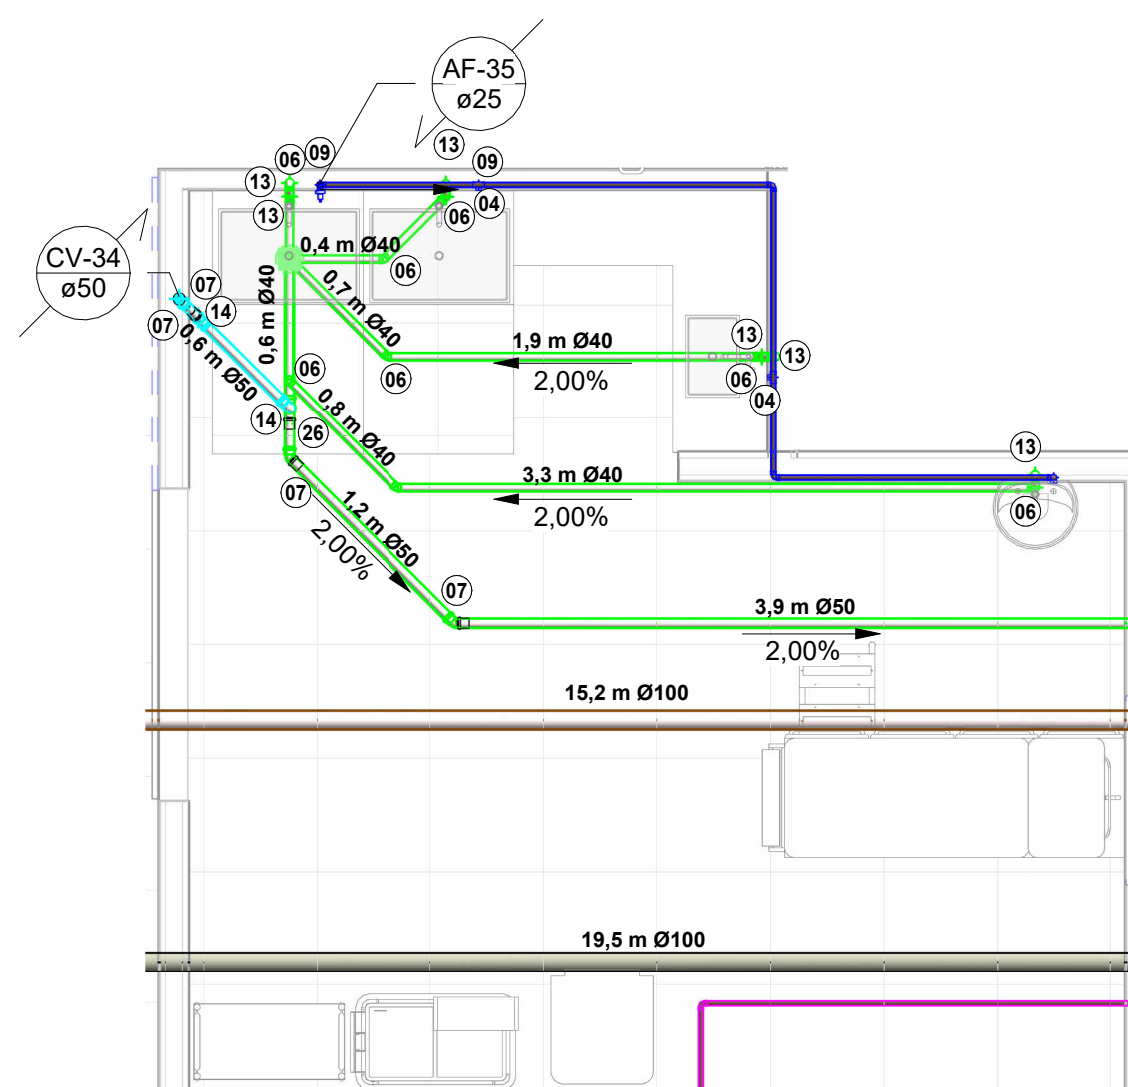


Proc. Especiais

1 : 40

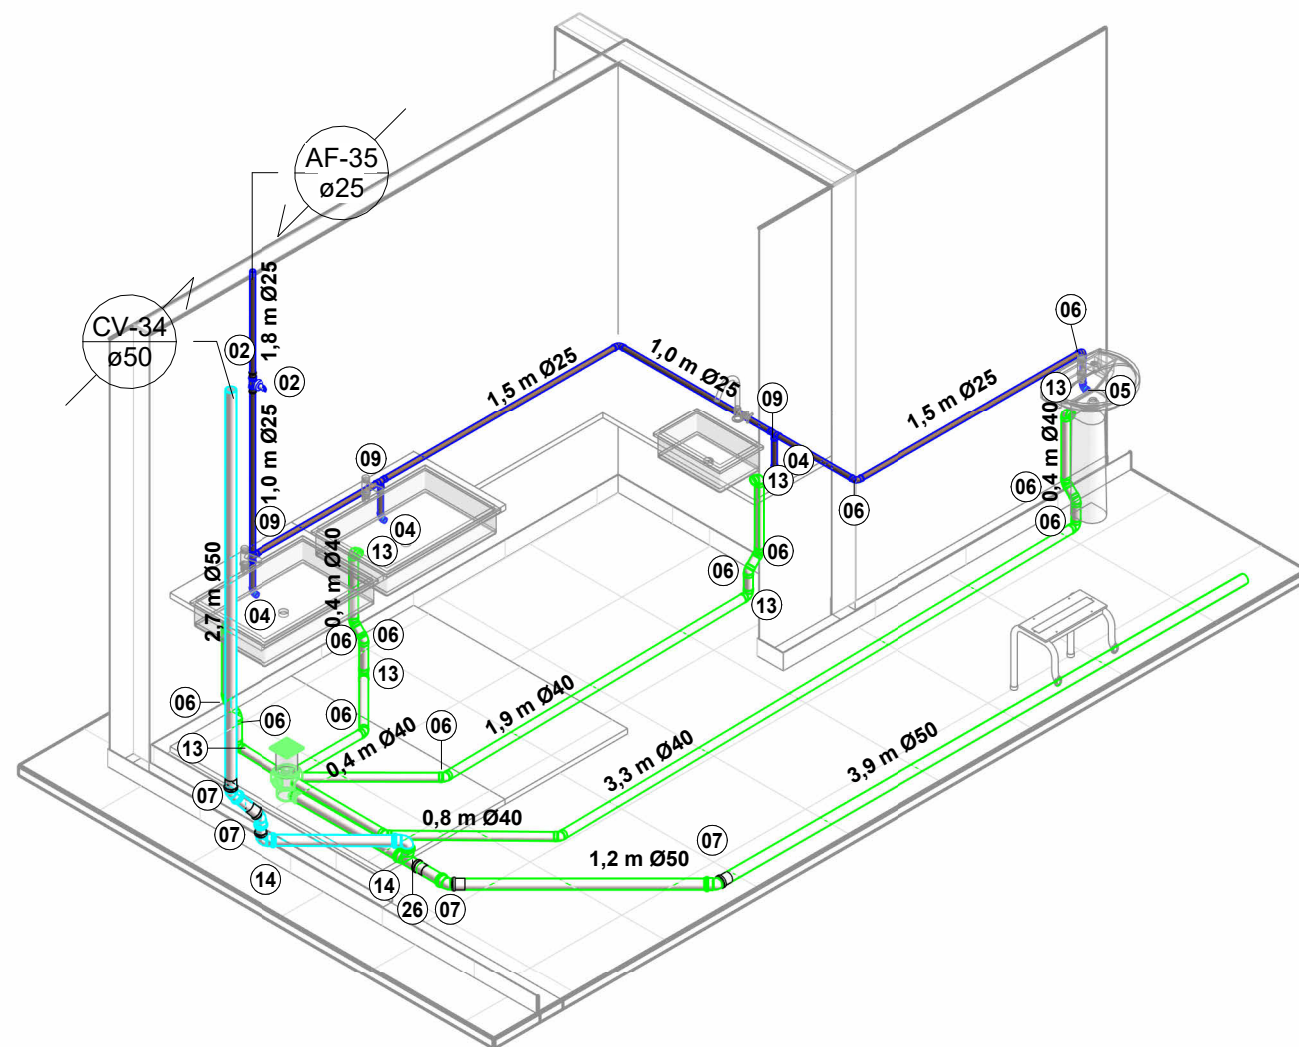

ISOM. Proc. Especiais

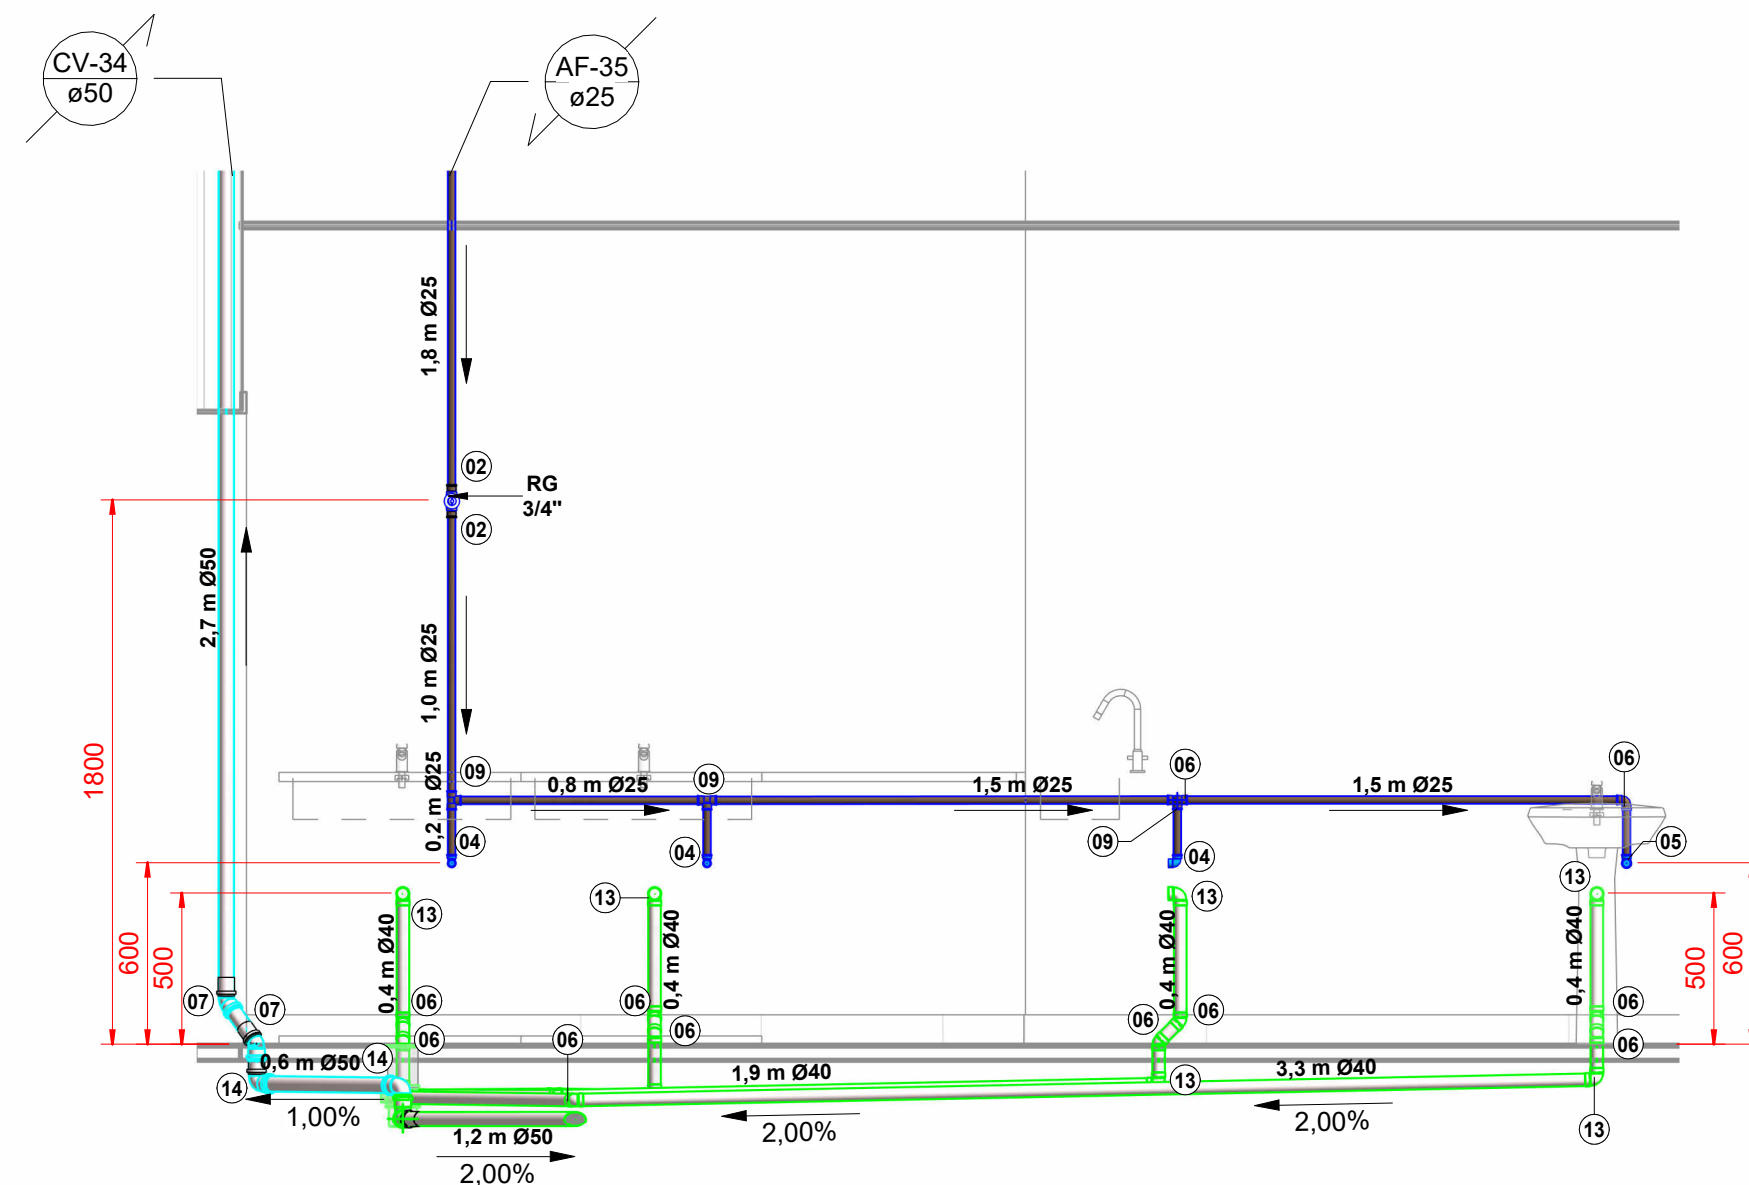

Vista A - Proc. Especiais

1 : 25

Versão
0

00	13/01/26	PARA APROVAÇÃO
Versão	Data	Descrição
 ASSOCIAÇÃO SANTA CASA DE MISERICÓRDIA DE LAGOA SANTA HOSPITAL LINDOURO AVELAR Rua Caiçara, 500- Vila Pinto Coelho- Lagoa Santa/MG - PABX: (31) 3972-5401		
SANTA CASA LAGOA SANTA (BLOCO 01)		
Assunto/Pavimento: Pronto Atendimento - Detalhes DML 1-2 e Proc. Especiais		
Aprovação Controle de Infecção: .	Aprovação da Engenharia: .	Aprovação Responsável Unidade: .
Proprietário: Associação Santa Casa de Misericórdia de Lagoa Santa Hospital Lindouro Avelar		Prancha: 15/15 HID
Escala: Como indicado	Nome do arquivo: 057-HID-SNC-LSA-R01	
Proprietário: ENGENHARIA ALMEIDA End.: Av. Barão H. De Melo, 4391 - Sala 707, Estoril - Belo Horizonte/MG Responsável técnico: Paulo Henrique de Almeida CREA MG 24.5086/D		