


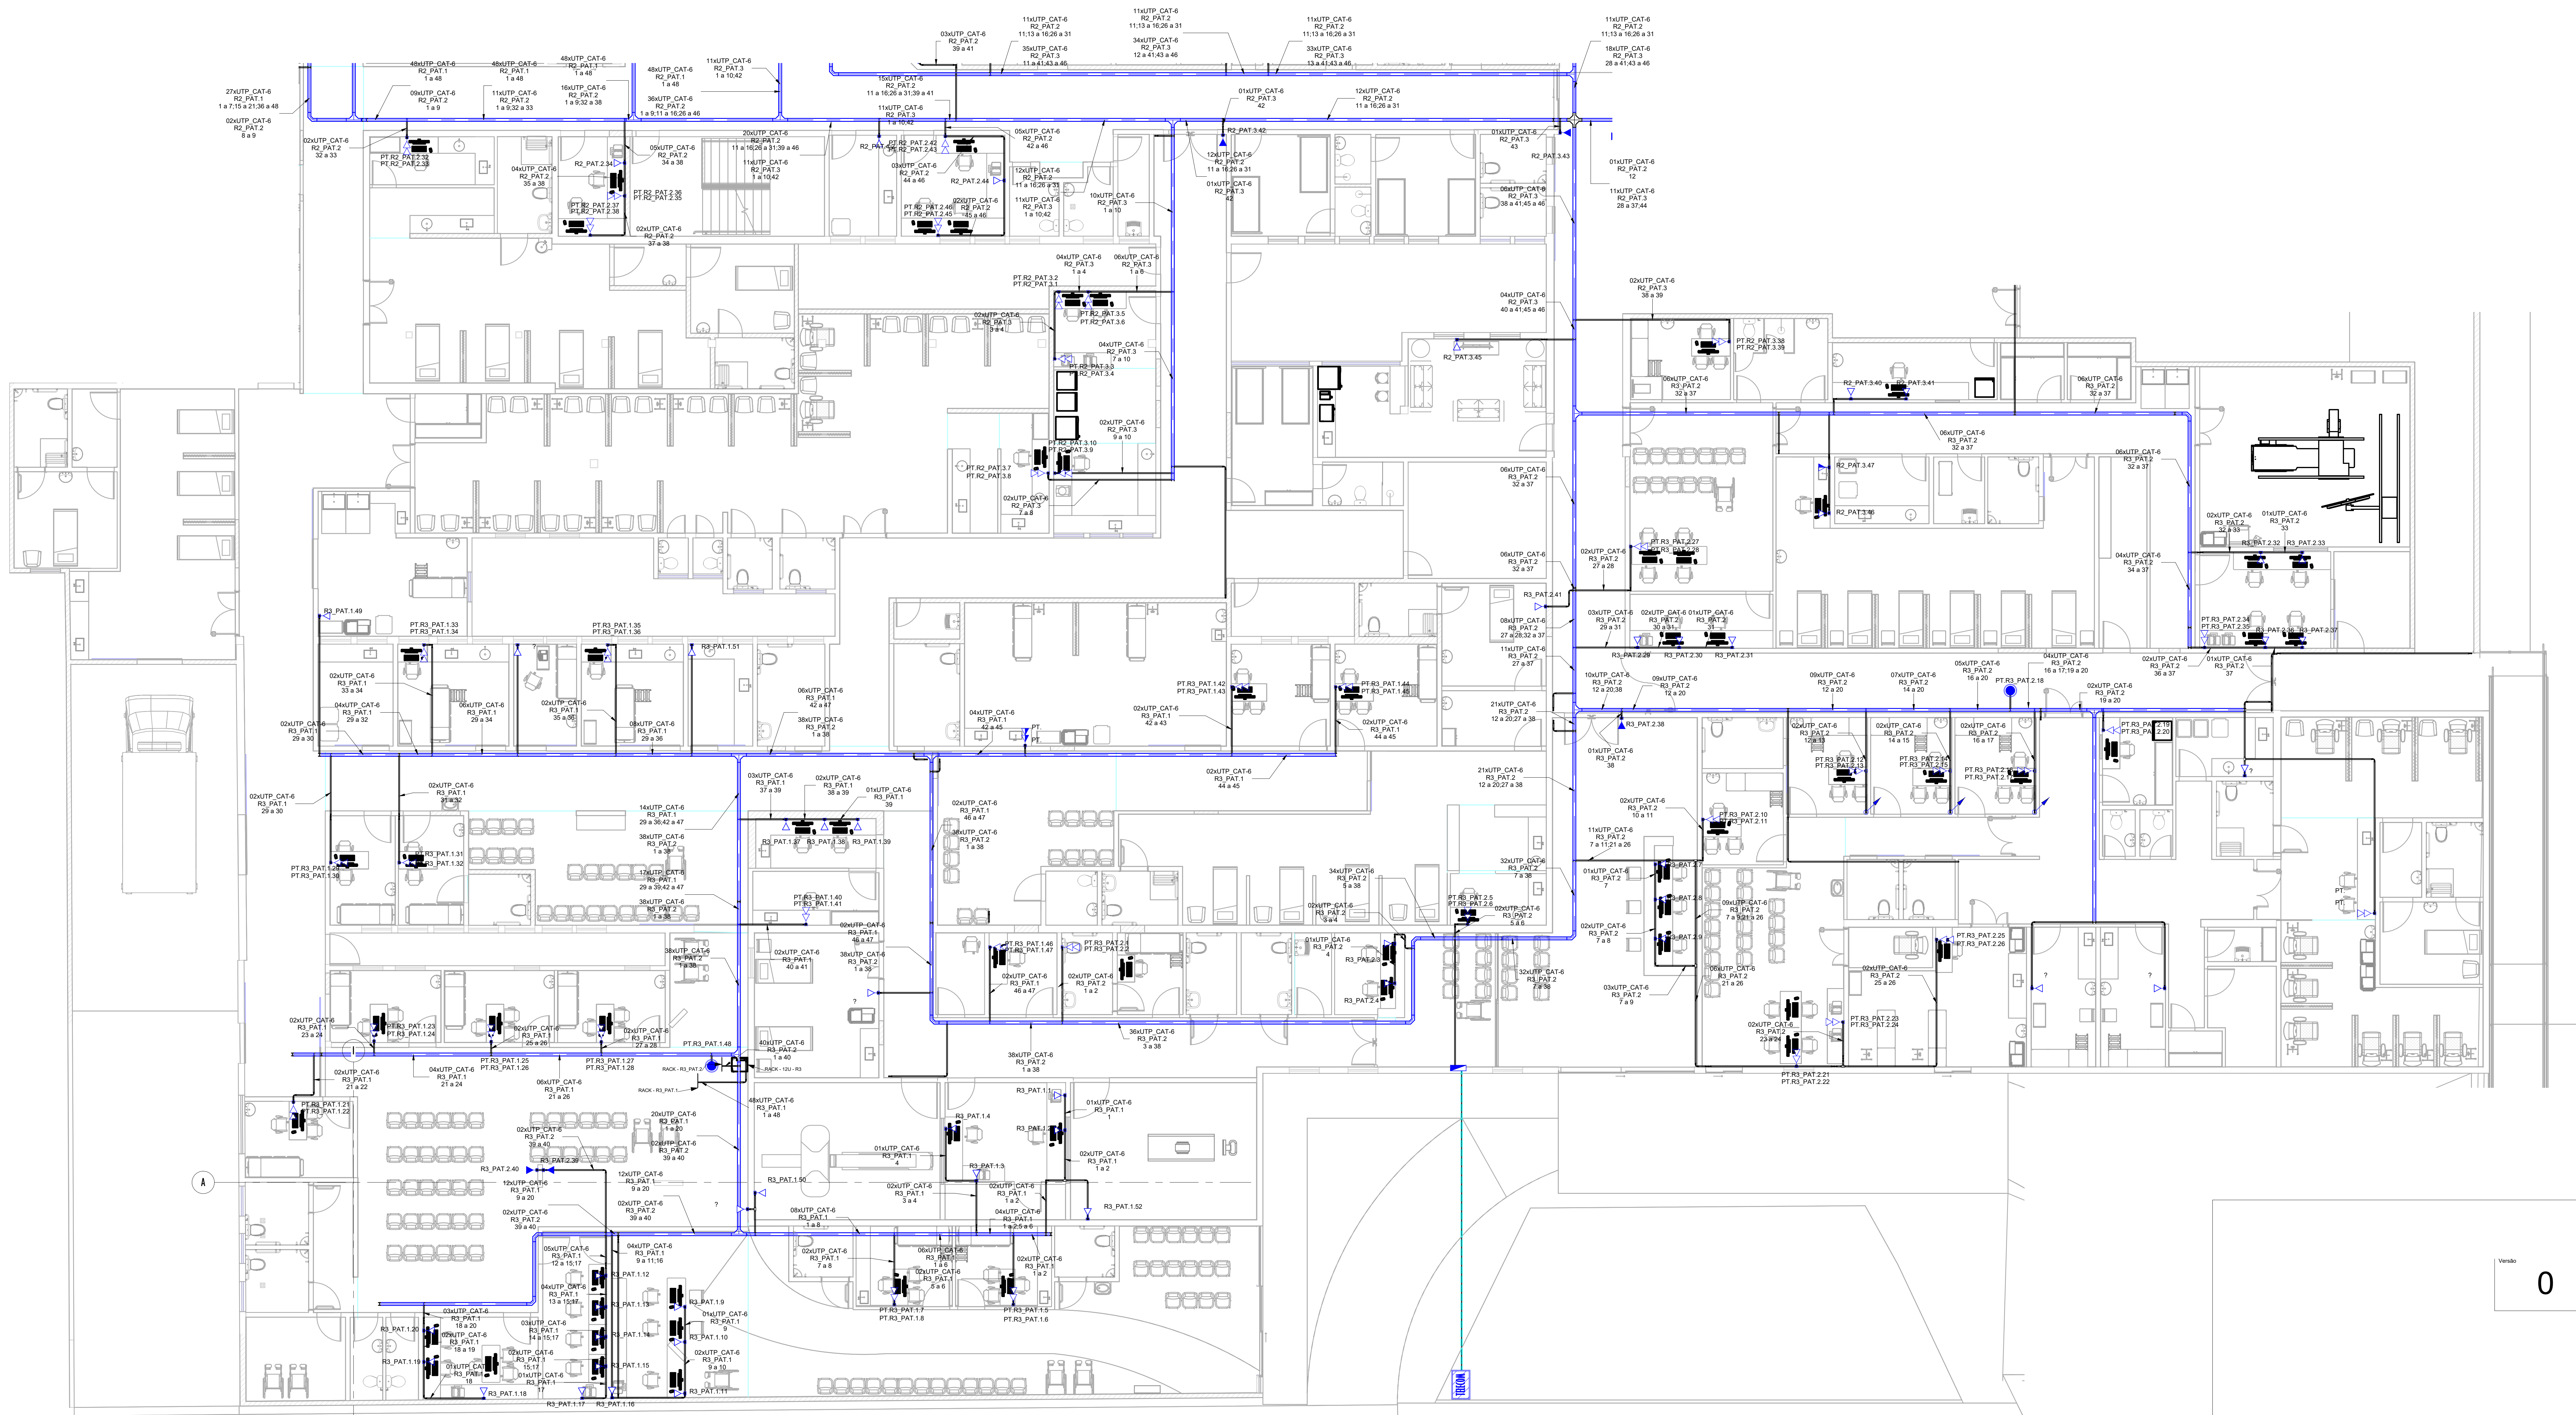

**ATENDIMENTO IMEDIATO -
CABEAMENTO ESTRUTURADO**

LISTA DE MATERIAIS - COMPONENTES - ATENDIMENTO IMEDIATO			
DESCRIÇÃO DO MATERIAL	DIMENSÕES	QUANTIDADE (PEÇAS)	REFERÊNCIA FABRICANTE
CAIXAS DE PASSAGEM ELÉTRICA			
CAIXA DE PASSAGEM ELÉTRICA DE PAREDE CPT 30, DE EMBUTIR, EM PVC ANTICHAMA		355,4x52 5mm	1 TIGRE OU EQUIVALENTE
DERIVAÇÕES DE ELETRODUTOS			
Condutôres Múltiplo Tipo X, para instalação com conectores CPX, em liga de alumínio, com tampa cega, para eletroduto rígido de diâmetro nominal (DS)	Ø 1"	1	WETZEL OU EQUIVALENTE
Derivações de Eletrocalhas			
Curva Horizontal 90°, para eletrocalha, chapa de aço carbono galvanizada, largura 100 mm e altura de aba 100 mm	100x100 mm	7	POLEODUTO OU EQUIVALENTE
Tê Horizontal 90°, para eletrocalha, chapa de aço carbono galvanizada, largura de 100 mm e altura de aba 100 mm	100x100x100mm	7	POLEODUTO OU EQUIVALENTE
Derivações de Eletrodutos com Rosca BSP			
Condutôres de alumínio Tipo "T", à prova de tempo, com tampa cega, junta de vedação em E.V.A, pintura epóxi cor cinza, para eletroduto rígido de aço INOCOR, rosca Ø" BSP conforme ABNT NBR 5598	Ø 1"	6	CONEX OU EQUIVALENTE
DISPOSITIVOS E EQUIPAMENTOS			
ROTEADOR DE LONGO ALCANCE, MODELO AP 310.		2	INTELRAS OU EQUIVALENTE
Tomadas para Condutôres de PVC			
1 Tomada 2P+T 20A, sem placa, para montagem em Condutôres de PVC	20A (para condutôres)	49	Plat Legrand ou equivalente
Módulo de Tomada de Internet com 2 Conectores RJ45, para montagem em Condutôres de PVC	20A (para condutôres)	29	Plat Legrand ou equivalente

LISTA DE MATERIAIS - ELETROCALHAS/ELETROS E PERFILADOS - ATENDIMENTO IMEDIATO			
DESCRIÇÃO DO MATERIAL	LARGURA (mm)	ALTURA (mm)	COMPRIMENTO (m)
Eletrocalha Perfurada para cabos, de chapa de aço carbono galvanizada	100	100	90,28

LISTA DE MATERIAIS - ELETRODUTOS - ATENDIMENTO IMEDIATO			
DESCRIÇÃO DO MATERIAL	DIÂMETRO NOMINAL	COMPRIMENTO (m)	REFERÊNCIA DE FABRICANTE
ELETRODUTO DE AÇO GALVANIZADO A FOGO, COM ROSCA BSP CONFORME NBR5598	DN25mm (3/4")	244,48 m	APOLLO TUBOS E EQUIPAMENTOS OU EQUIVALENTE

QUANTITATIVO DE CABOS (ELETROCALHAS) - ATENDIMENTO...
CABOS CAT.6 UTP-4P
2957,46

QUANTITATIVO DE CABOS EM METROS - ATENDIMENTO...
CABOS CAT.6 UTP-4P
521,89

- CÂMERA BULLET IP-PXE, COM 30 M DE ALCANCE, A 2,5m DO PISO ACABADO
- CAIXA 4X2" DUAS TOMADAS RJ-45 A 0,30m DO PISO ACABADO
- CAIXA 4X2" TOMADA RJ-45 A 1,10m DO PISO ACABADO
- CAIXA 4X2" TOMADA PARA INTERFONE, A 1,60m DO PISO ACABADO
- SAÍDA RJ-45 A 1,40m DO PISO ACABADO
- CAIXA 4X2" TOMADA RJ-45 A 2,20m DO PISO PARA ROTEADOR WIF-I
- CAIXA DE PASSAGEM 4X2" A 0,30m DO PISO
- CAIXA DE PASSAGEM EM ALUMÍNIO, PARA PISO COM TAMPA CEGA, DIMENSÕES EM PLANTA
- CAIXA DE PASSAGEM EM CONCRETO, EMBUTIDA NO SOLO, DIMENSÕES EM PLANTA
- ELETRODUTO CORRUGADO FLEXÍVEL AZUL, EMBUTIDO NO PISO
- ELETRODUTO CORRUGADO FLEXÍVEL AZUL, EMBUTIDO NA PAREDE E
- CAIXA DE PASSAGEM ELÉTRICA DE PAREDE CPT 20 OU 30cm, DE EMBUTIR, EM PVC ANTICHAMA
- RACK 1P DESMONTÁVEL INTELBRAS
- ELETRODUTO QUE SOBEE
- ELETRODUTO QUE DESCE
- ELETRODUTO QUE PASSA SUBINDO

Verso
0

Versão	Data	Descrição
		ASSOCIAÇÃO SANTA CASA DE MISERICÓRDIA DE LAGOA SANTA HOSPITAL LINDOURO AVELAR Rua Caspary, 500 - Vila Pina Centro - Lagoa Santa/MG - FONE: (31) 3972-5401
SANTA CASA DE LAGOA SANTA		
Assunto/Pavimento		
TÉRREO - ATENDIMENTO IMEDIATO - CABEAMENTO ESTRUTURADO		
Aprovação Controle de Infecção:	Aprovação da Engenharia:	Aprovação Responsável Unidade:
Proprietário: Associação Santa Casa de Misericórdia de Lagoa Santa Hospital Lindouro Avelar		Plancha
Estado: Como indicado	Nome do arquiteto: 007-CABENCLISA-ROU	01 CABEAMENTO
Proprietário: 		ENGENHARIA ALMEIDA End.: Av. Barão H. De Melo, 4301 - Sala 707, Estão - Belo Horizonte/MG
Responsável técnico: Paulo Henrique de Almeida CREA MG 24.5086/D		