


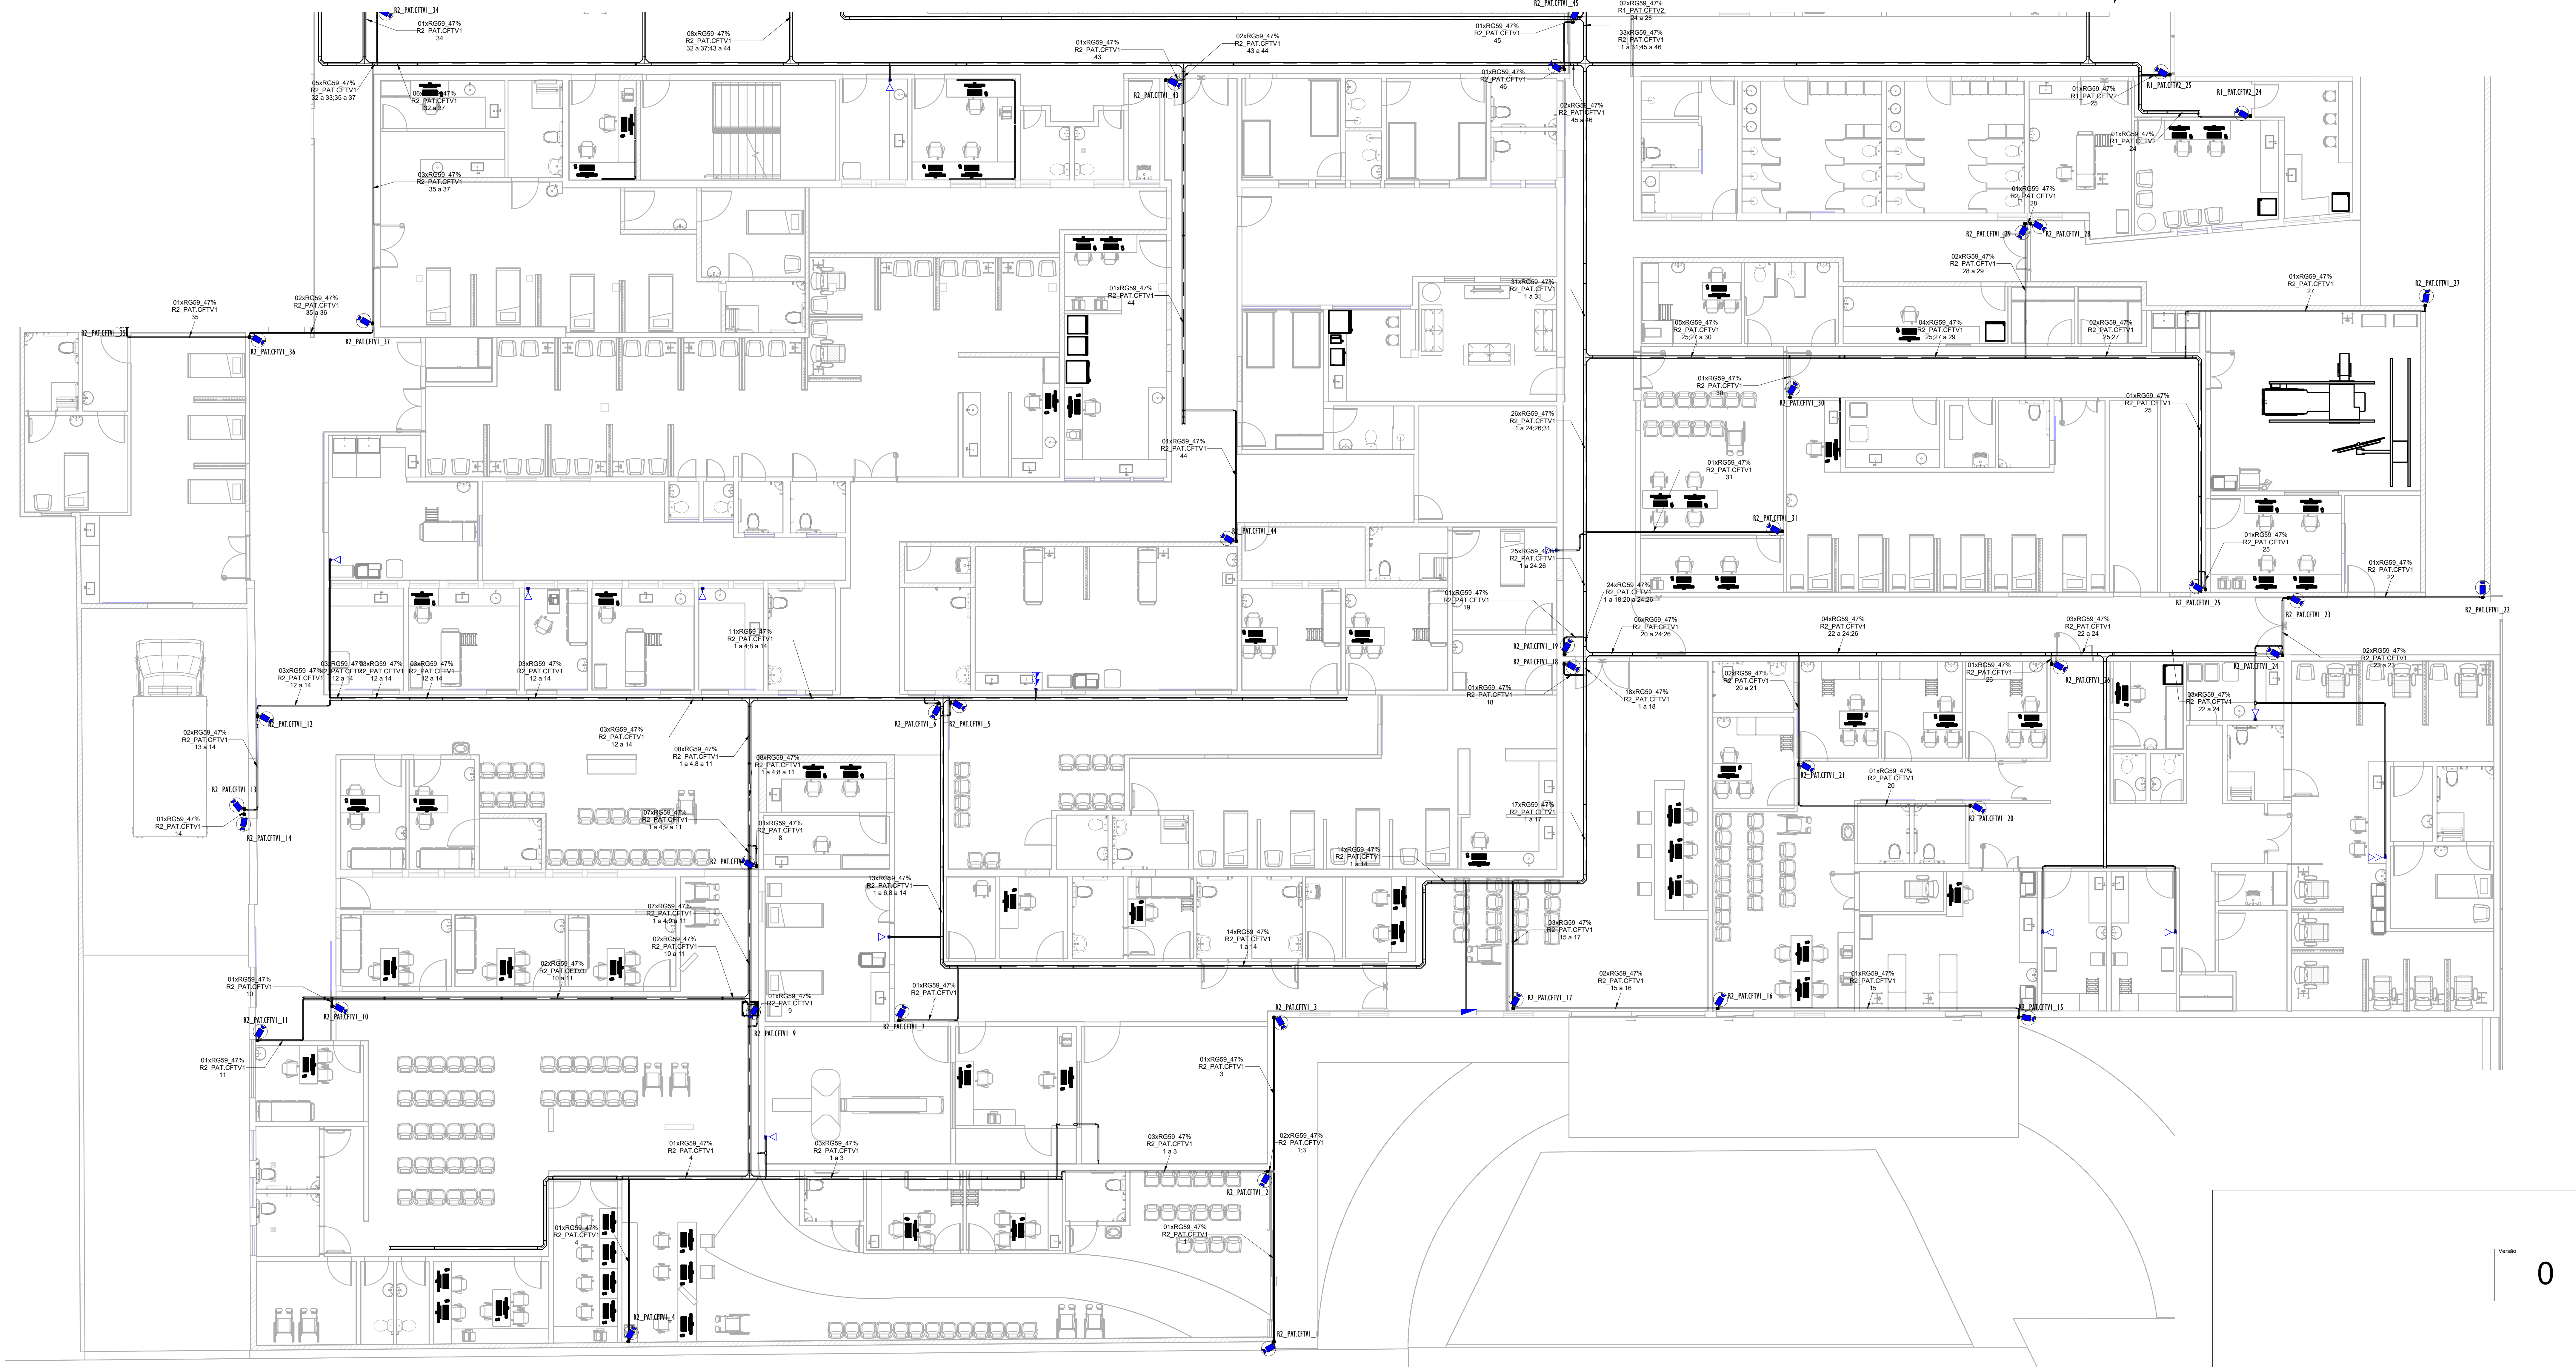

ATENDIMENTO IMEDIATO - CFTV

LISTA DE MATERIAIS - COMPONENTES - ATENDIMENTO IMEDIATO			
DESCRIÇÃO DO MATERIAL	DIMENSÕES	QUANTIDADE (PEÇAS)	REFERÊNCIA FABRICANTE
CAIXAS DE PASSAGEM ELÉTRICA			
CAIXA DE PASSAGEM ELÉTRICA DE PAREDE CPT 30, DE EMBUTIR, EM PVC ANTICHAMA	355,4x52,5mm	1	TIGRE OU EQUIVALENTE
DERIVAÇÕES DE ELETRODUTOS			
Condutite Múltiplo Tipo X, para instalação com conectores CPX, em liga de alumínio, com tampa cega, para eletroduto rígido de diâmetro nominal (DS)	Ø 1"	1	WETZEL OU EQUIVALENTE
Derivações de Eletrocalhas			
Curva Horizontal 90°, para eletrocalha, chapa de aço carbono galvanizada, largura 100 mm e altura de aba 100 mm	100x100 mm	7	POLEODUTO OU EQUIVALENTE
Tê Horizontal 90°, para eletrocalha, chapa de aço carbono galvanizada, largura de 100 mm e altura de aba 100 mm	100x100x100mm	7	POLEODUTO OU EQUIVALENTE
Derivações de Eletrodutos com Rosca BSP			
Condutite de alumínio Tipo TT, à prova de tempo, com tampa cega, junta de vedação em E.V.A, pintura epóxi cor cinza, para eletroduto rígido de aço DN25mm, rosca Ø1" BSP conforme ABNT NBR 5598	Ø 1"	6	CONEX OU EQUIVALENTE
DISPOSITIVOS E EQUIPAMENTOS			
ROTEADOR DE LONGO ALCANCE, MODELO AP 310.		2	INTELBRAS OU EQUIVALENTE
Tomadas para Condutites de PVC			
1 Tomada 2P+T 20A, sem placa, para montagem em Condutite de PVC	20A (para condutite)	49	Pat Legrand ou equivalente
Módulo de Tomada de Internet com 2 Conectores RJ45, para montagem em Condutite de PVC	20A (para condutite)	29	Pat Legrand ou equivalente

LISTA DE MATERIAIS - ELETROCALHAS/ALETOS E PERFILADOS - ATENDIMENTO IMEDIATO				
DESCRIÇÃO DO MATERIAL	LARGURA (mm)	ALTURA (mm)	COMPRIMENTO (m)	REFERÊNCIA DE FABRICANTE
Eletrocalha Perfurada para cabos, de chapa de aço carbono galvanizada	100	100	90,28	Poleoduto ou Equivalente

LISTA DE MATERIAIS - ELETRODUTOS - ATENDIMENTO IMEDIATO				
DESCRIÇÃO DO MATERIAL	DIÂMETRO NOMINAL	COMPRIMENTO (M)	REFERÊNCIA DE FABRICANTE	LOCAL (apto, setor, bloco, etc)
ELETRODUTO DE AÇO GALVANIZADO A FOGO, COM ROSCA BSP CONFORME NBR5598	DN25mm (3/4")	244,48 m	APOLO TUBOS E EQUIPAMENTOS OU EQUIVALENTE	ALA 03

QUANTITATIVO DE CABOS (ELETROCALHAS) - ATENDIMENTO...
CABOS CAT.6 UTP-4P
2957,46

QUANTITATIVO DE CABOS EM METROS - ATENDIMENTO...
CABOS CAT.6 UTP-4P
521,89

	CÂMERA BULLET IP-PoE, COM 30 m DE ALCANCE, À 2,5m DO PISO ACABADO
	CAIXA 4X2" DUAS TOMADAS RJ45 A 0,30m DO PISO ACABADO.
	CAIXA 4X2" TOMADA RJ45 A 1,10m DO PISO ACABADO.
	CAIXA 4X2" TOMADA PARA INTERFONE, A 1,60m DO PISO ACABADO
	SAÍDA RJ45 A 1,40m DO PISO ACABADO.
	CAIXA 4X2" TOMADA RJ45 A 2,20m DO PISO PARA ROTEADOR WI-FI.
	CAIXA DE PASSAGEM 4X2" A 0,30m DO PISO.
	CAIXA DE PASSAGEM EM ALUMÍNIO, PARA PISO COM TAMPA CEGA, DIMENSÕES EM PLANTA.
	CAIXA DE PASSAGEM EM CONCRETO, EMBUTIDA NO SOLO, DIMENSÕES EM PLANTA.
	ELETRODUTO CORRUGADO FLEXÍVEL AZUL, EMBUTIDO NO PISO.
	ELETRODUTO CORRUGADO FLEXÍVEL AZUL, EMBUTIDO NA PAREDE E TETO.
	CAIXA DE PASSAGEM ELÉTRICA DE PAREDE CPT 20 OU 30mm, DE EMBUTIR, EM PVC ANTICHAMA
	RACK 19" DESMONTÁVEL INTELBRAS.
	ELETRODUTO QUE SOBE.
	ELETRODUTO QUE DESCE.
	ELETRODUTO QUE PASSA SUBINDO.

Versão

0

Versão	Data	Descrição
ASSOCIAÇÃO SANTA CASA DE MISERICÓRDIA DE LAGOA SANTA HOSPITAL LINDOIRO AVELAR Rua Caspary, 500 - Vila Pires Centro - Lagoa Santa/MG - FONE: (31) 3972-5401		
SANTA CASA DE LAGOA SANTA		
Assunto/Pavimento		
TÉRREO - ATENDIMENTO IMEDIATO - CFTV		
Aprovação Controle de Infecção:	Aprovação da Engenharia:	Aprovação Responsável Unidade:
Proprietário: Associação Santa Casa de Misericórdia de Lagoa Santa Hospital Lindouiro Avelar		Plancha:
Estado: Como indicado		Nome do arquiteto: 007-CAB/ENCLISA-R00
Proprietário: ENGENHARIA ALMEIDA End.: Av. Barão H. De Melo, 4301 - Sala 707, Estrel - Belo Horizonte/MG		Plancha: 02 CABEAMENTO
Responsável técnico: Paulo Henrique de Almeida CREA MG 24.5086/D		