


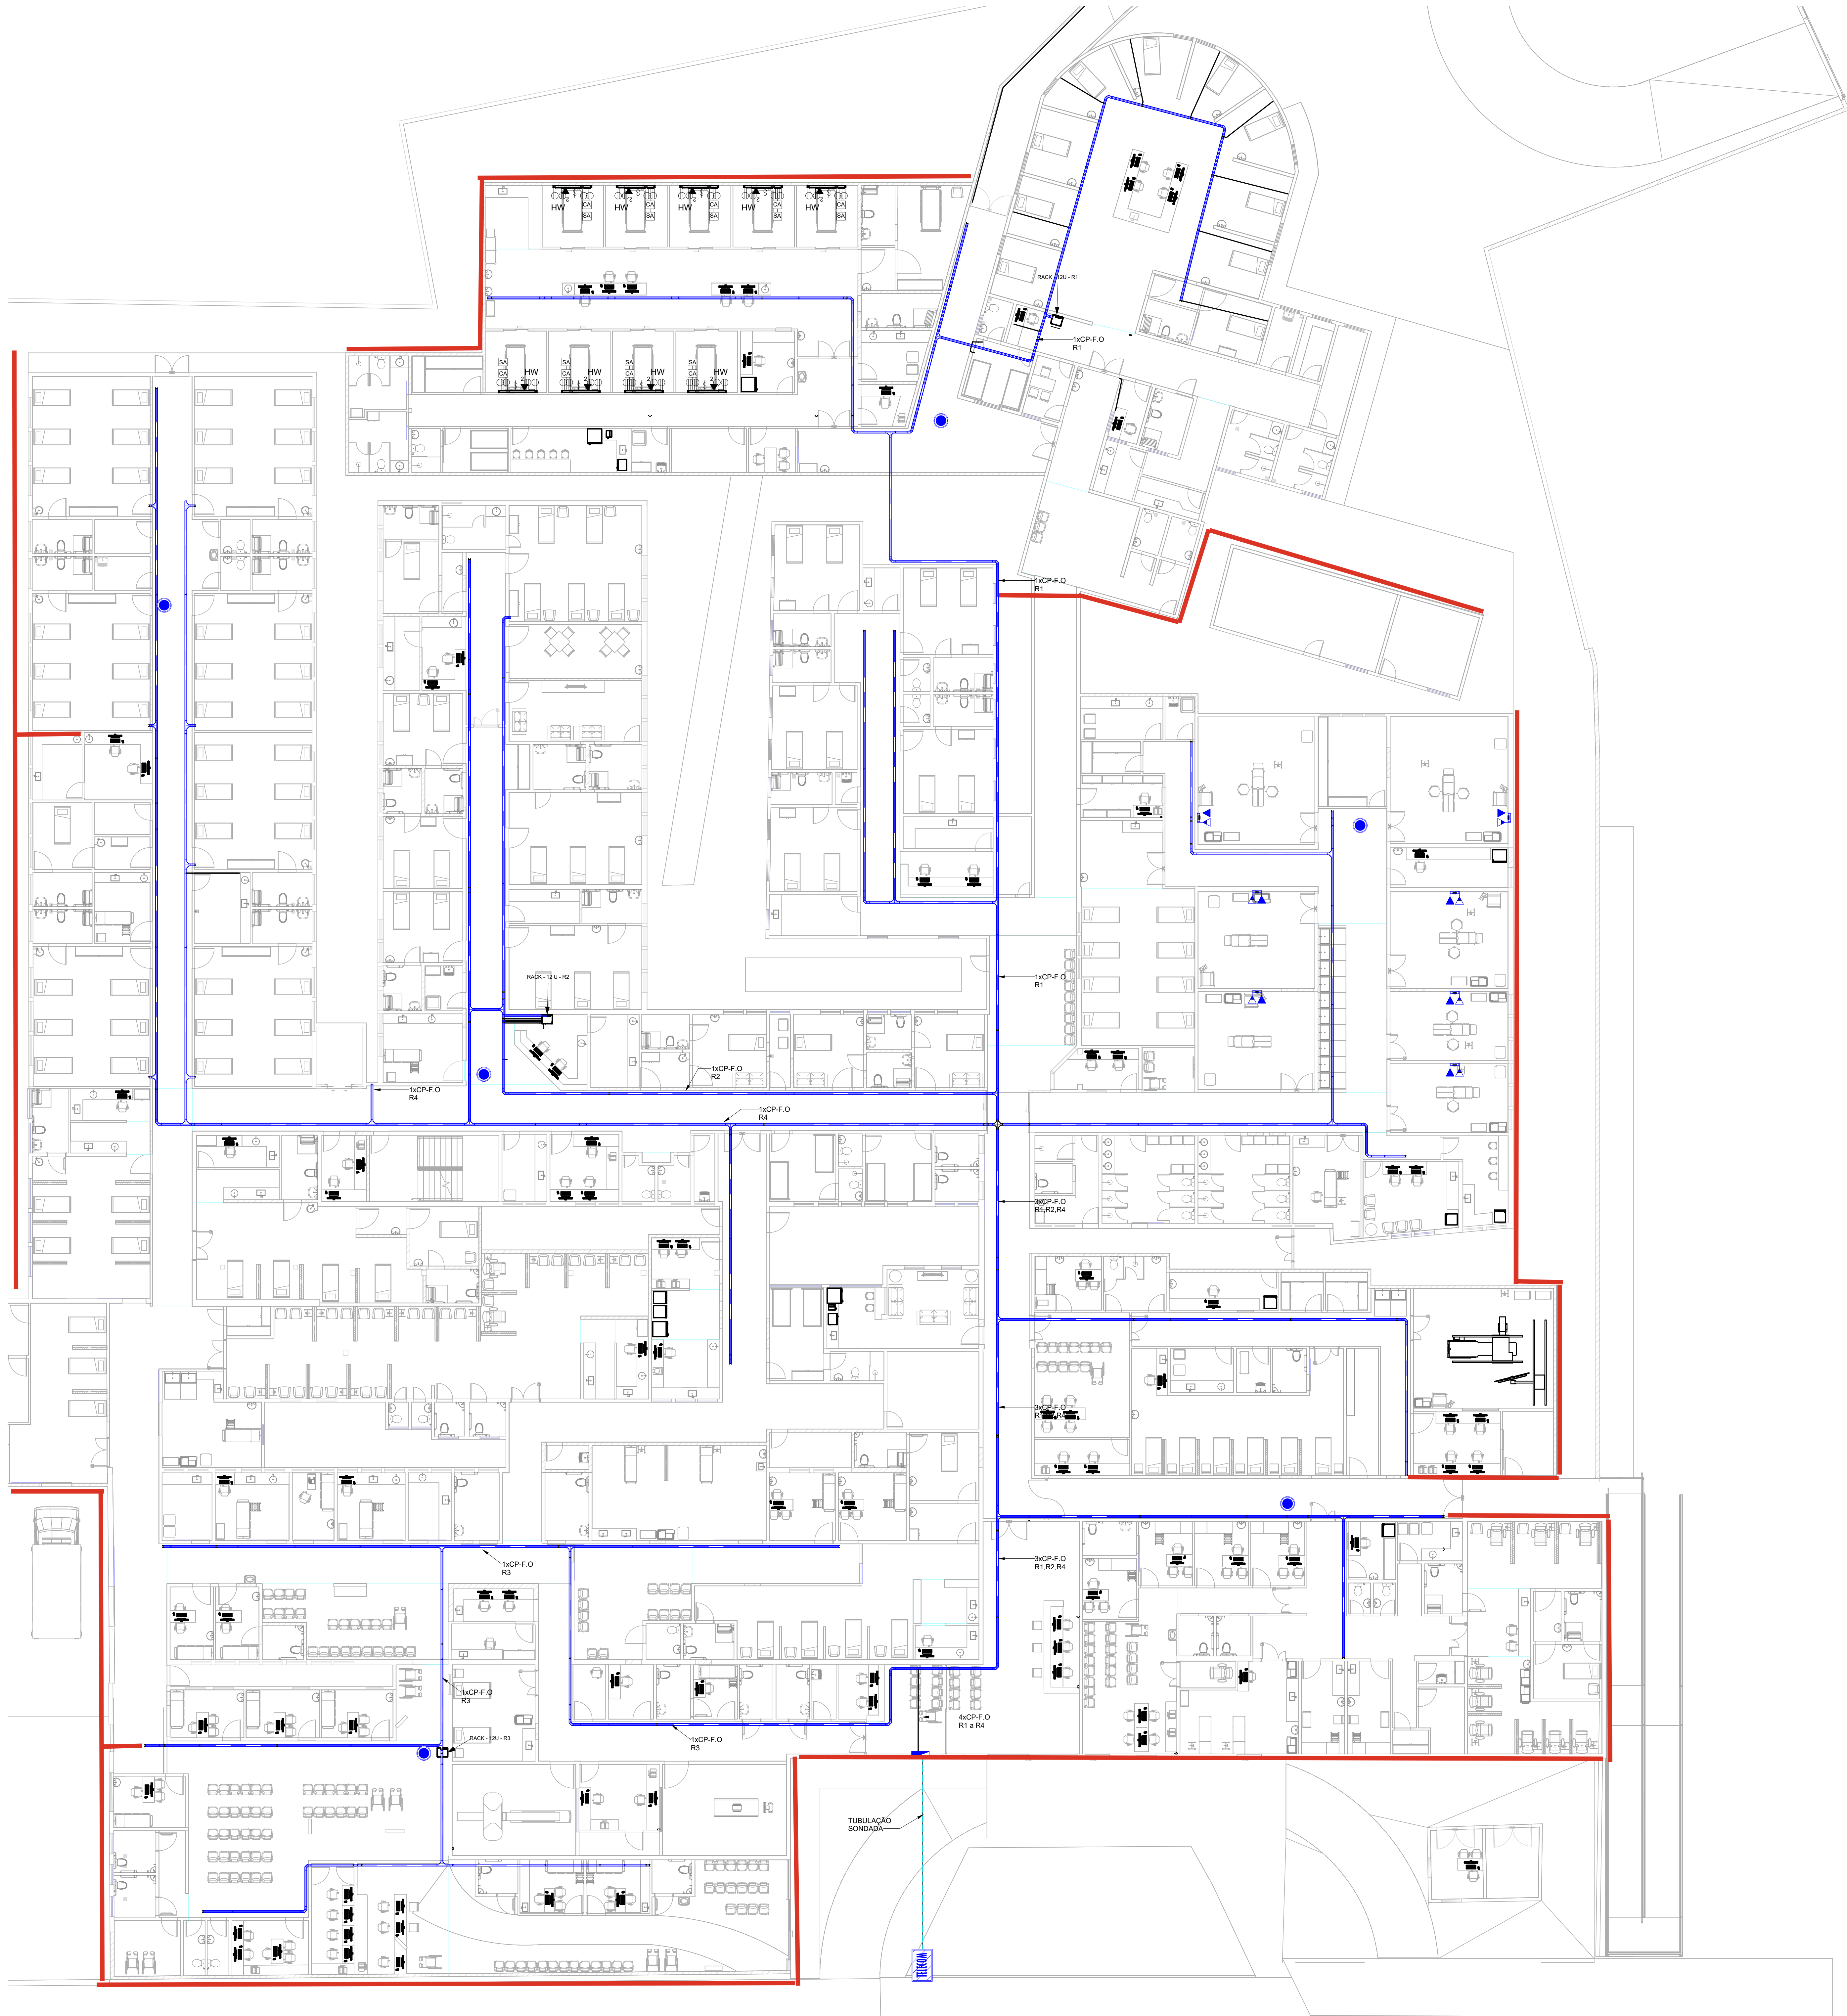

IMPLANTAÇÃO - CABEAMENTO
ESTRUTURADO

Versão
0

Versão	Data	Descrição
		ASSOCIAÇÃO SANTA CASA DE MISERICÓRDIA DE LAGOA SANTA HOSPITAL LINDOURO AVELAR Rua Caspary, 500 - Vila Primavera - Lagoa Santa/MG - FONE: (31) 3872-5401
SANTA CASA DE LAGOA SANTA		
Assunto/Pavimento IMPLANTAÇÃO		
Aprovação Controlador de Infecção:	Aprovação da Engenharia:	Aprovação Responsável Unidade:
Proprietário: Associação Santa Casa de Misericórdia de Lagoa Santa Hospital Lindouro Avelar		Prancha: 09 CABEAMENTO
Escala: 1: 125		Nome do arquivo: 007-CABEAMENTO-SA-R00
Proprietário: ENGENHARIA ALMEIDA End.: Av. Barão H. De Melo, 4301 - Sala 707, Estrela - Belo Horizonte/MG		Responsável técnico: Paulo Henrique de Almeida CREA MG 24.5086/D