


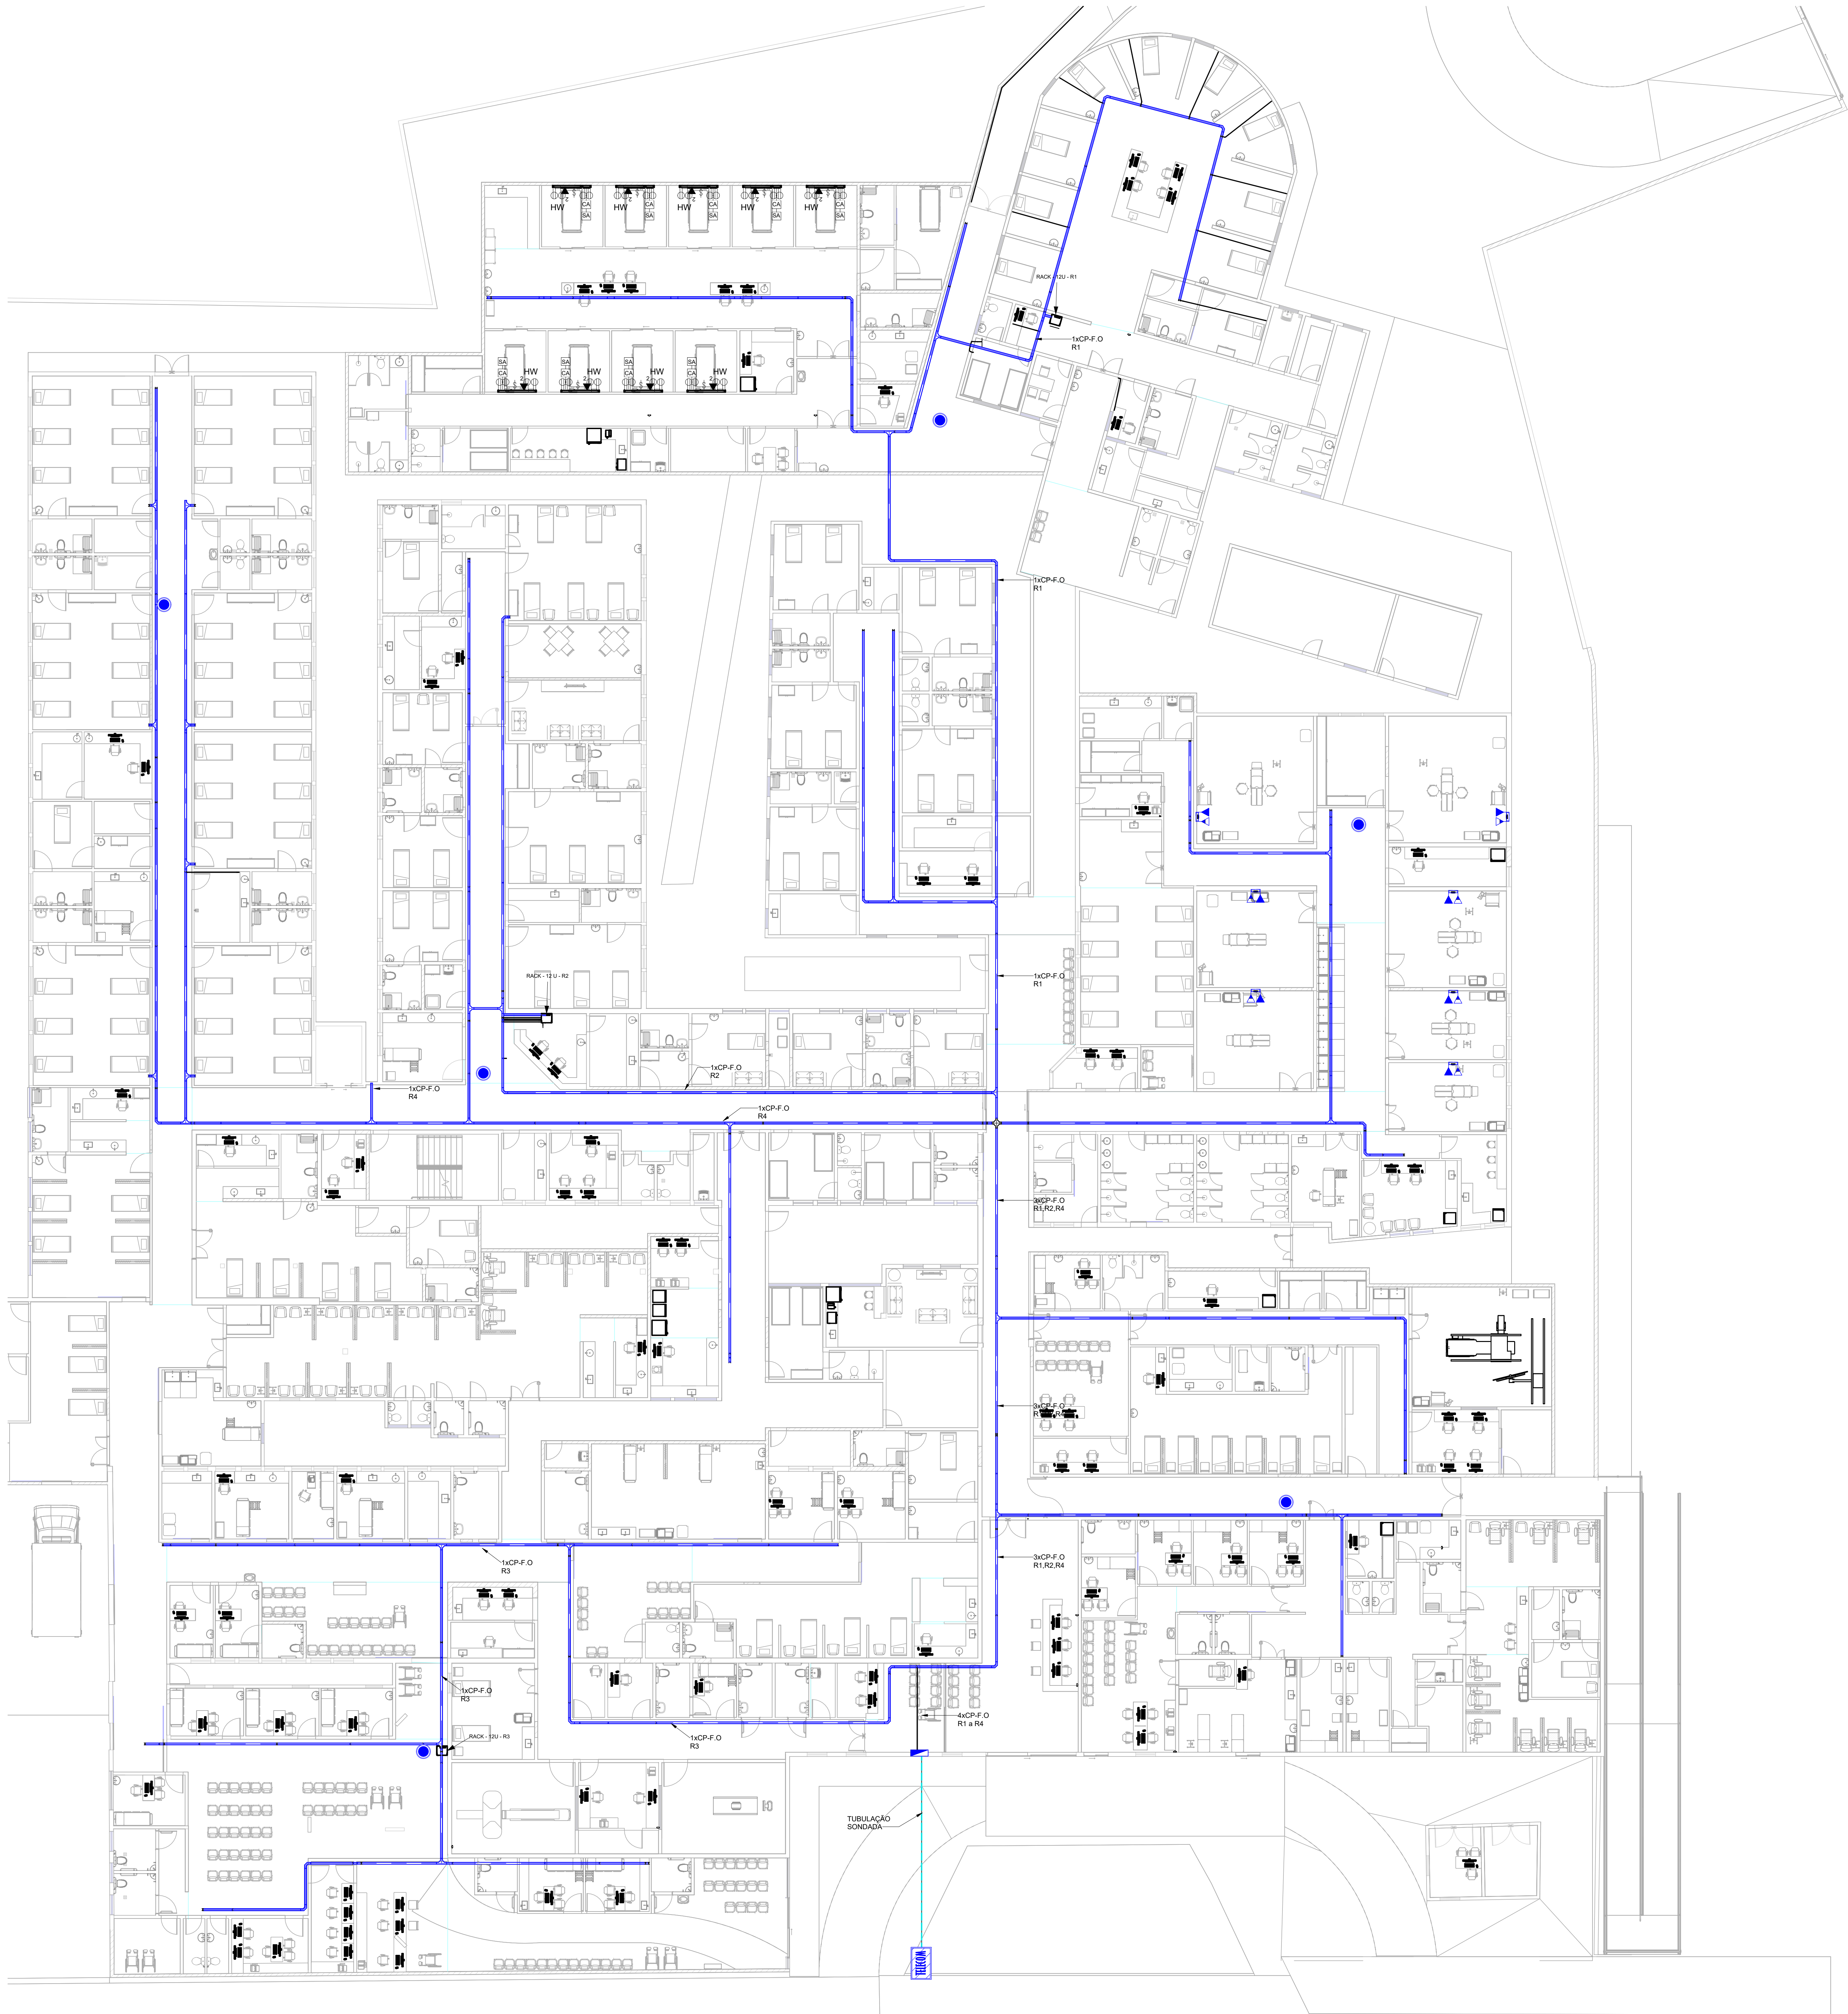

IMPLANTAÇÃO - CABEAMENTO
ESTRUTURADO

Versão
0

Versão	Data	Descrição
		ASSOCIAÇÃO SANTA CASA DE MISERICÓRDIA DE LAGOA SANTA HOSPITAL LINDOURO AVELAR Rua Caspary, 500 - Vila Pina Centro - Lagoa Santa/MG - FONE: (31) 3872-5401
SANTA CASA DE LAGOA SANTA		
Assunto/Pavimento IMPLANTAÇÃO		
Aprovação Controlador de Infecção	Aprovação da Engenharia	Aprovação Responsável Unidade
Proprietário Associação Santa Casa de Misericórdia de Lagoa Santa Hospital Lindouro Avelar		Prancha 09 CABEAMENTO
Escala 1: 125		Nome do projeto 007-CABEAMENTO-SA-R00
Proprietário ENGENHARIA ALMEIDA End.: Av. Barão H. De Melo, 4381 - Sala 707, Estrela - Belo Horizonte/MG		Responsável técnico: Paulo Henrique de Almeida CREA MG 24.5086/D